

ОПИСАНИЕ МЕСТОПОЛОЖЕНИЯ ГРАНИЦ

Публичный сервитут для использования земель и земельных участков в целях строительства и эксплуатации линейного объекта системы газоснабжения и его неотъемлемых технологических частей федерального значения «Газопровод-отвод и ГРС Долинск Сахалинской области»

(наименование объекта, местоположение границ которого описано (далее - объект))

Раздел 1

Сведения об объекте

№ п/п	Характеристики объекта	Описание характеристик
1	2	3
1.	Местоположение объекта	Сахалинская область, г. о. «Город Южно-Сахалинск», г. о. «Долинский»
2.	Площадь объекта +/- величина погрешности определения площади (P +/- Дельта P)	58361 +/- 85 м ²
3.	Иные характеристики объекта	Публичный сервитут для использования земель и земельных участков в целях строительства и эксплуатации линейного объекта системы газоснабжения и его неотъемлемых технологических частей федерального значения «Газопровод-отвод и ГРС Долинск Сахалинской области» сроком на 49 лет; в пользу ООО "Газпром межрегионгаз"(ИНН 5003021311, ОГРН 1025000653930, юридический адрес и фактический адрес: 197110, г. Санкт-Петербург, наб. Адмирала Лазарева., тел. +7(812)613-33-00, адрес элект.почты: info@eogazprom.ru

Раздел 2

Сведения о местоположении границ объекта

1. Система координат					
2. Сведения о характерных точках границ объекта					
Обозначение характерных точек границ	Координаты, м		Метод определения координат характерной точки	Средняя квадратическая погрешность положения характерной точки (Mt), м	Описание обозначения точки на местности (при наличии)
	X	Y			
1	2	3	4	5	6
1					
1	728 947,04	1 300 638,20	Аналитический метод	0,10	—
2	728 949,81	1 300 637,04		0,10	
3	728 957,19	1 300 633,98		0,10	
4	728 999,19	1 300 616,54		0,10	
5	728 999,94	1 300 618,32		0,10	
6	729 001,32	1 300 617,74		0,10	
7	729 005,13	1 300 626,85		0,10	
8	729 026,03	1 300 618,42		0,10	
9	729 025,27	1 300 616,54		0,10	
10	729 028,84	1 300 615,10		0,10	
11	729 022,60	1 300 599,67		0,10	
12	729 026,18	1 300 598,20		0,10	
13	729 019,48	1 300 581,54		0,10	
14	729 009,90	1 300 551,83		0,10	
15	729 000,08	1 300 511,56		0,10	
16	728 985,22	1 300 494,85		0,10	
17	728 840,42	1 300 440,98		0,10	
18	728 832,94	1 300 438,20		0,10	
19	728 784,47	1 300 454,31		0,10	
20	728 789,36	1 300 435,05		0,10	
21	728 792,46	1 300 424,03		0,10	
22	728 798,20	1 300 406,01		0,10	
23	728 802,97	1 300 392,29		0,10	
24	728 804,42	1 300 387,45		0,10	
25	728 832,88	1 300 395,95		0,10	
26	728 903,23	1 300 421,95		0,10	
27	728 985,07	1 300 452,58		0,10	
28	728 994,60	1 300 456,52		0,10	
29	729 006,95	1 300 462,13		0,10	
30	729 003,13	1 300 452,04		0,10	
31	728 971,22	1 300 419,71		0,10	
32	728 955,18	1 300 391,73		0,10	
33	728 871,99	1 300 246,61		0,10	
34	728 864,38	1 300 274,19		0,10	
35	728 871,12	1 300 276,06		0,10	
36	728 869,53	1 300 281,84		0,10	
37	728 848,32	1 300 275,98		0,10	
38	728 849,92	1 300 270,20		0,10	
39	728 858,59	1 300 272,60		0,10	
40	728 894,38	1 300 143,03		0,10	
41	728 863,12	1 300 160,45		0,10	
42	728 890,34	1 300 064,22		0,10	
43	728 910,26	1 300 099,74		0,10	
44	728 912,16	1 300 103,13		0,10	
45	728 912,91	1 300 100,49		0,10	
46	728 914,04	1 300 096,48		0,10	
47	728 954,02	1 300 107,80		0,10	

Раздел 2

Сведения о местоположении границ объекта

1	2	3	4	5	6
48	728 971,27	1 300 050,04	Аналитический метод	0,10	—
49	728 934,77	1 299 994,29		0,10	
50	728 928,93	1 299 989,43		0,10	
51	728 921,35	1 299 986,24		0,10	
52	728 896,81	1 299 975,93		0,10	
53	728 894,93	1 299 961,05		0,10	
54	728 890,06	1 299 922,53		0,10	
55	728 889,91	1 299 921,60		0,10	
56	728 889,69	1 299 920,68		0,10	
57	728 889,40	1 299 919,78		0,10	
58	728 889,05	1 299 918,90		0,10	
59	728 888,64	1 299 918,05		0,10	
60	728 888,16	1 299 917,23		0,10	
61	728 781,77	1 299 748,33		0,10	
62	728 781,45	1 299 747,82		0,10	
63	728 781,14	1 299 747,32		0,10	
64	728 780,83	1 299 746,81		0,10	
65	728 679,95	1 299 580,30		0,10	
66	728 679,65	1 299 579,79		0,10	
67	728 679,35	1 299 579,28		0,10	
68	728 679,05	1 299 578,76		0,10	
69	728 586,60	1 299 419,97		0,10	
70	728 575,12	1 299 386,93		0,10	
71	728 570,24	1 299 372,89		0,10	
72	728 600,04	1 299 365,84		0,10	
73	728 596,77	1 299 351,46		0,10	
74	728 595,10	1 299 336,34		0,10	
75	728 589,31	1 299 259,79		0,10	
76	728 588,38	1 299 259,89		0,10	
77	728 587,54	1 299 251,93		0,10	
78	728 582,19	1 299 201,34		0,10	
79	728 581,90	1 299 195,77		0,10	
80	728 581,90	1 299 191,42		0,10	
81	728 567,73	1 299 191,42		0,10	
82	728 567,81	1 299 192,30		0,10	
83	728 560,47	1 299 193,73		0,10	
84	728 548,26	1 299 192,86		0,10	
85	728 523,83	1 299 191,42		0,10	
86	728 516,09	1 299 189,27		0,10	
87	728 516,09	1 299 139,81		0,10	
88	728 517,68	1 299 139,81		0,10	
89	728 517,65	1 299 113,34		0,10	
90	728 518,65	1 299 113,35		0,10	
91	728 542,91	1 299 113,65		0,10	
92	728 549,92	1 299 113,74		0,10	
93	728 549,70	1 299 112,18		0,10	
94	728 549,28	1 299 110,67		0,10	
95	728 548,68	1 299 109,22		0,10	
96	728 547,88	1 299 107,87		0,10	
97	728 540,57	1 299 097,03		0,10	
98	728 539,46	1 299 095,13		0,10	
99	728 538,58	1 299 093,12		0,10	
100	728 537,96	1 299 091,02		0,10	
101	728 537,60	1 299 088,85		0,10	
102	728 537,50	1 299 086,65		0,10	

Раздел 2

Сведения о местоположении границ объекта

1	2	3	4	5	6
103	728 537,65	1 299 075,75	Аналитический метод	0,10	—
104	728 544,65	1 299 075,84		0,10	
105	728 544,50	1 299 086,76		0,10	
106	728 544,56	1 299 088,11		0,10	
107	728 544,78	1 299 089,43		0,10	
108	728 545,16	1 299 090,72		0,10	
109	728 545,69	1 299 091,95		0,10	
110	728 546,38	1 299 093,11		0,10	
111	728 553,69	1 299 103,95		0,10	
112	728 554,94	1 299 106,10		0,10	
113	728 555,90	1 299 108,39		0,10	
114	728 556,56	1 299 110,79		0,10	
115	728 556,95	1 299 114,11		0,10	
116	728 560,75	1 299 114,18		0,10	
117	728 561,77	1 299 114,26		0,10	
118	728 563,71	1 299 134,69		0,10	
119	728 562,84	1 299 134,77		0,10	
120	728 563,78	1 299 146,48		0,10	
121	728 564,48	1 299 154,45		0,10	
122	728 566,28	1 299 174,88		0,10	
123	728 566,94	1 299 182,42		0,10	
124	728 590,85	1 299 182,42		0,10	
125	728 591,16	1 299 200,52		0,10	
126	728 597,12	1 299 257,00		0,10	
127	728 603,07	1 299 335,60		0,10	
128	728 604,68	1 299 350,13		0,10	
129	728 609,60	1 299 371,81		0,10	
130	728 580,70	1 299 378,63		0,10	
131	728 591,21	1 299 408,92		0,10	
132	728 600,66	1 299 428,23		0,10	
133	728 685,96	1 299 574,74		0,10	
134	728 686,24	1 299 575,21		0,10	
135	728 686,51	1 299 575,68		0,10	
136	728 686,80	1 299 576,15		0,10	
137	728 787,67	1 299 742,67		0,10	
138	728 788,54	1 299 744,06		0,10	
139	728 894,93	1 299 912,97		0,10	
140	728 895,70	1 299 914,29		0,10	
141	728 896,37	1 299 915,66		0,10	
142	728 896,93	1 299 917,08		0,10	
143	728 897,40	1 299 918,53		0,10	
144	728 897,75	1 299 920,02		0,10	
145	728 898,00	1 299 921,53		0,10	
146	728 904,17	1 299 970,34		0,10	
147	728 932,03	1 299 982,05		0,10	
148	728 933,29	1 299 982,63		0,10	
149	728 934,50	1 299 983,29		0,10	
150	728 935,68	1 299 984,03		0,10	
151	728 936,80	1 299 984,84	0,10		
152	728 937,86	1 299 985,73	0,10		
153	728 938,86	1 299 986,68	0,10		
154	728 939,80	1 299 987,70	0,10		
155	728 940,67	1 299 988,78	0,10		
156	728 941,47	1 299 989,91	0,10		
157	728 980,00	1 300 048,77	0,10		

Раздел 2

Сведения о местоположении границ объекта					
1	2	3	4	5	6
158	728 967,79	1 300 089,65	Аналитический метод	0,10	—
159	728 961,72	1 300 109,97		0,10	
160	728 998,24	1 300 120,31		0,10	
161	728 995,00	1 300 131,77		0,10	
162	729 005,11	1 300 134,63		0,10	
163	728 997,76	1 300 160,61		0,10	
164	728 991,97	1 300 158,97		0,10	
165	728 987,80	1 300 165,12		0,10	
166	728 983,31	1 300 167,45		0,10	
167	728 974,81	1 300 197,34		0,10	
168	728 960,71	1 300 193,32		0,10	
169	728 955,12	1 300 213,08		0,10	
170	728 960,95	1 300 214,73		0,10	
171	728 958,49	1 300 223,39		0,10	
172	728 954,17	1 300 222,17		0,10	
173	728 952,97	1 300 226,40		0,10	
174	728 949,65	1 300 225,46		0,10	
175	728 937,37	1 300 232,50		0,10	
176	728 900,29	1 300 253,75		0,10	
177	728 988,08	1 300 406,90		0,10	
178	729 020,61	1 300 439,86		0,10	
179	729 090,78	1 300 613,86	0,10		
180	729 089,39	1 300 614,43	0,10		
181	729 092,39	1 300 621,85	0,10		
182	728 991,55	1 300 662,53	0,10		
183	728 985,15	1 300 646,67	0,10		
184	728 955,16	1 300 658,61	0,10		
1	728 947,04	1 300 638,20	0,10		
2					
185	712 507,05	1 299 046,51	Аналитический метод	0,10	—
186	712 512,32	1 299 043,86		0,10	
187	712 514,56	1 299 048,33		0,10	
188	712 529,91	1 299 040,64		0,10	
189	712 547,38	1 299 075,49		0,10	
190	712 532,04	1 299 083,20		0,10	
191	712 490,02	1 299 104,26		0,10	
192	712 485,09	1 299 094,43		0,10	
193	712 477,05	1 299 098,46		0,10	
194	712 469,43	1 299 083,26		0,10	
195	712 477,51	1 299 079,27		0,10	
196	712 470,31	1 299 064,92		0,10	
197	712 499,90	1 299 050,09		0,10	
198	712 469,79	1 298 990,95		0,10	
199	712 336,99	1 298 968,95		0,10	
200	712 340,96	1 298 941,82		0,10	
201	712 341,95	1 298 941,97		0,10	
202	712 341,95	1 298 941,97		0,10	
203	712 345,91	1 298 942,55		0,10	
204	712 348,87	1 298 942,98		0,10	
205	712 346,04	1 298 962,34		0,10	
206	712 475,09	1 298 983,72	0,10		
185	712 507,05	1 299 046,51	0,10		
3. Сведения о характерных точках части (частей) границы объекта					
1	2	3	4	5	6
—	—	—	—	—	—

Раздел 4
План границ объекта



Масштаб 1:2 000

Используемые условные знаки и обозначения:

- - Граница публичного сервитута
- Границы земельных участков, содержащихся в ЕГРН
- 2 ● - Характерная точка границы публичного сервитута
- / 50:11:0030101 - Граница и номер кадастрового квартала
- - Границы населенных пунктов и муниципальных образований

Подпись _____ Дата « 10 » 02 2023 г.

Место для оттиска печати (при наличии) лица, составившего описание местоположения границ объекта








Раздел 4
План границ объекта




Масштаб 1:2 000

Используемые условные знаки и обозначения:


-  - Граница публичного сервитута
-  - Границы земельных участков, содержащихся в ЕГРН
-  - Характерная точка границы публичного сервитута
-  - Граница и номер кадастрового квартала
-  - Границы населенных пунктов и муниципальных образований

Подпись  Дата « 10 » 02 20 23 г.

Место для оттиска печати (при наличии) лица, составившего описание местоположения границ объекта

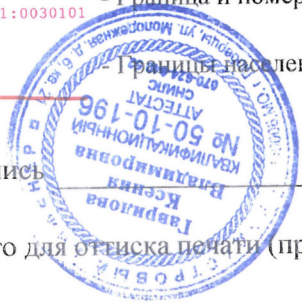



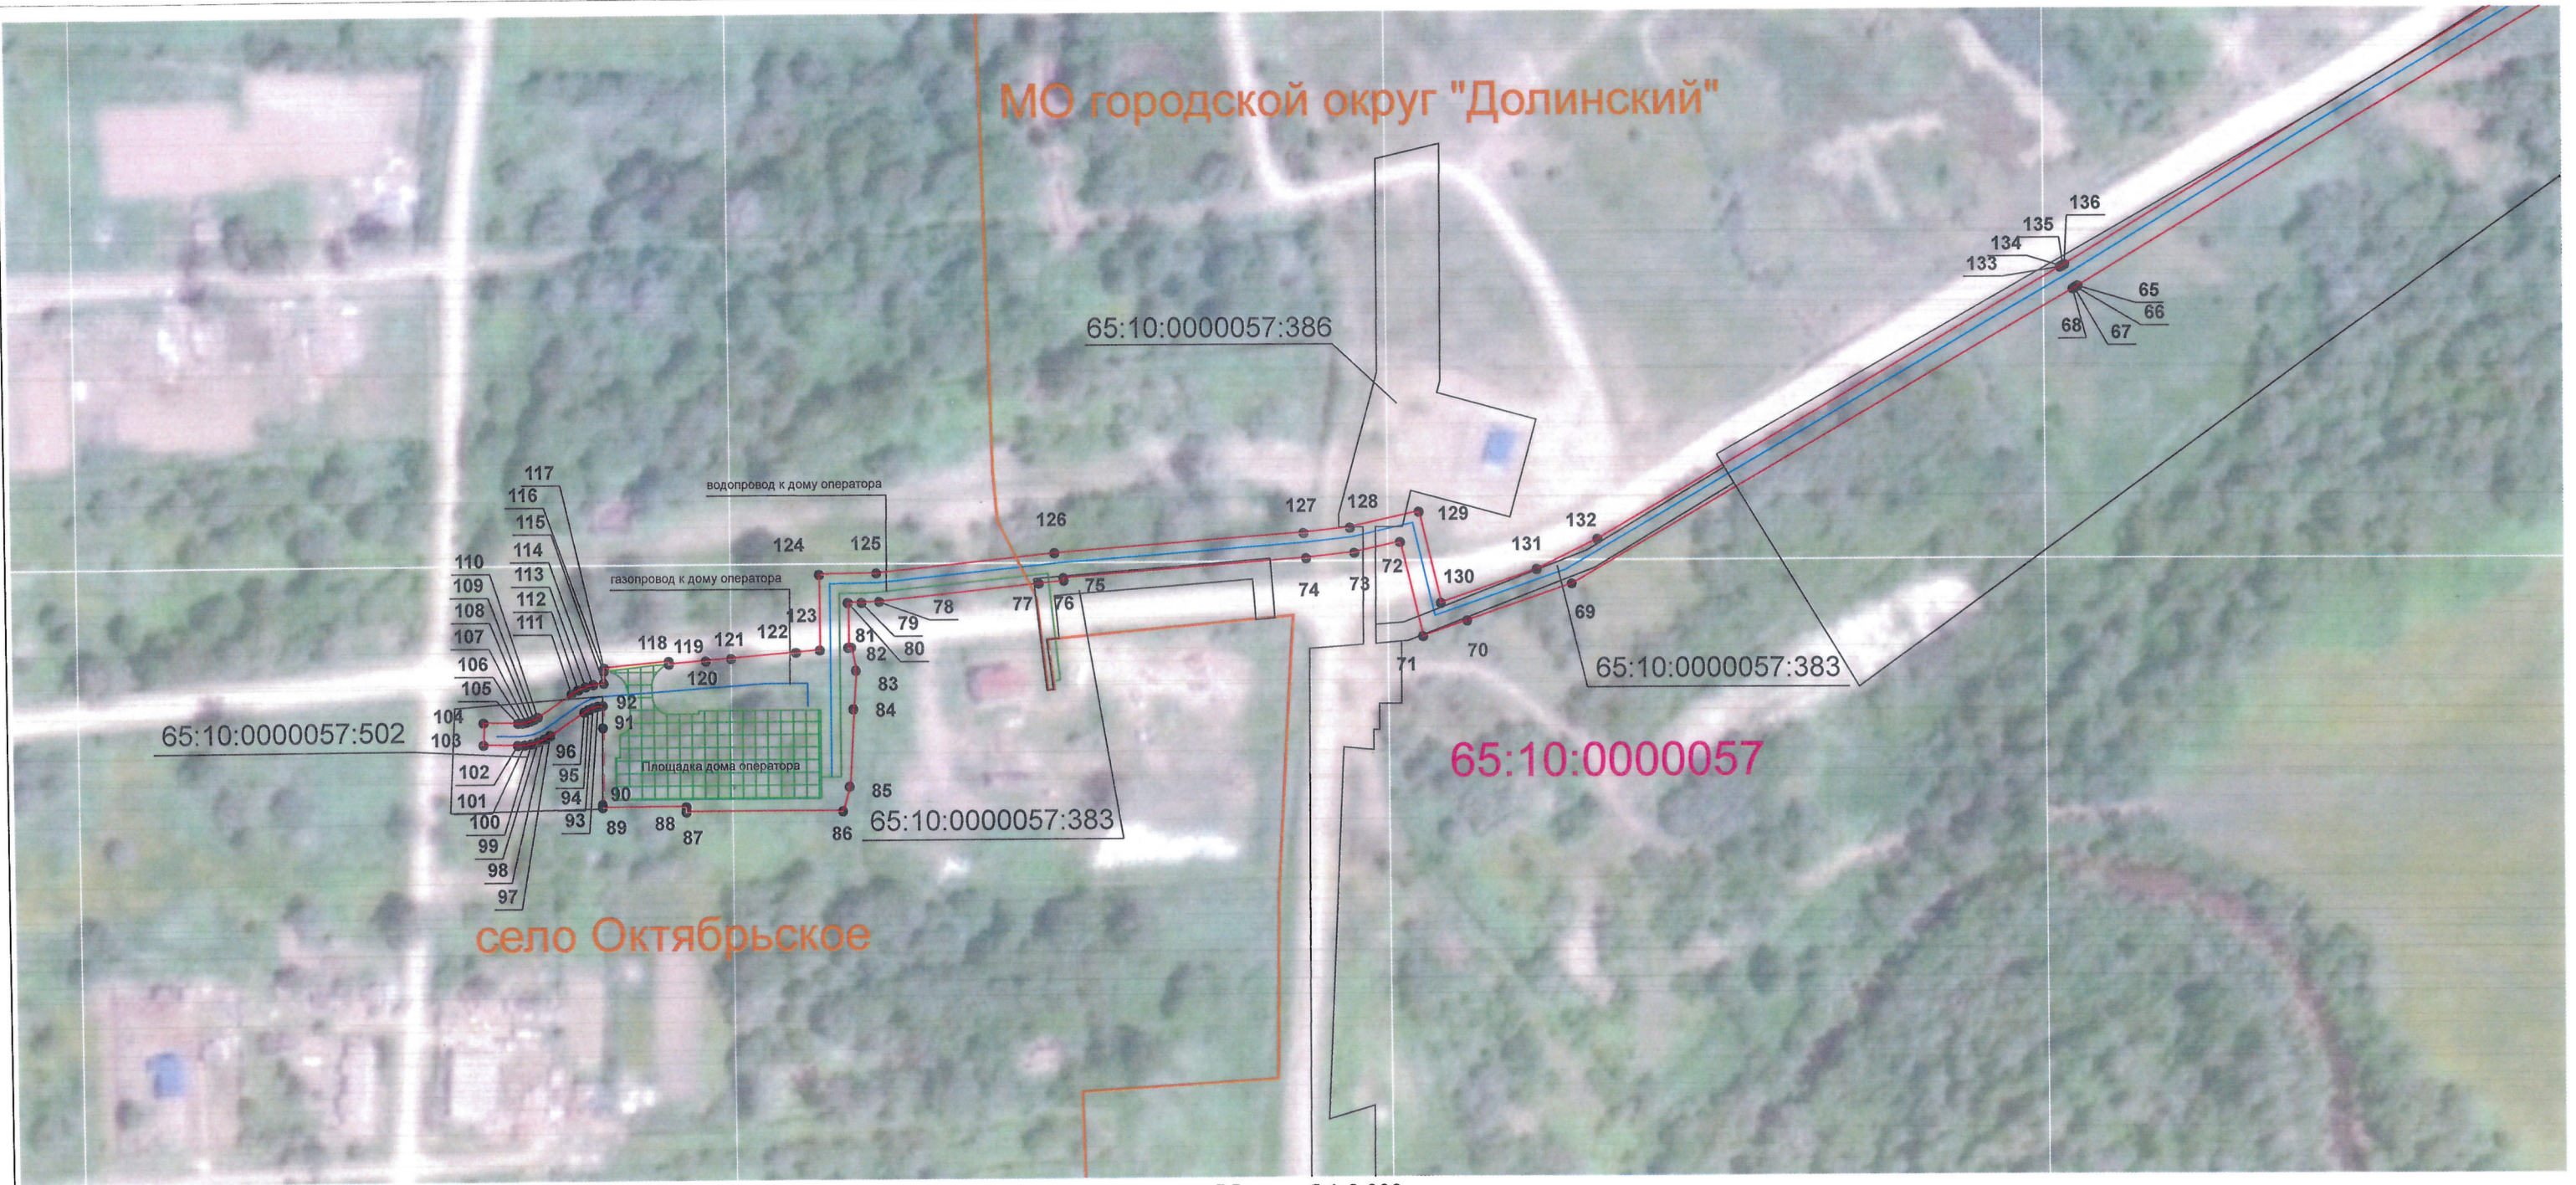


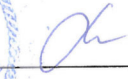
Раздел 4
План границ объекта



Масштаб 1:2 000

Используемые условные знаки и обозначения:

-  - Граница публичного сервитута
-  - Границы земельных участков, содержащихся в ЕГРН
-  - Характерная точка границы публичного сервитута
-  - Граница и номер кадастрового квартала
-  - Границы населенных пунктов и муниципальных образований

Подпись  Дата « 10 » 02 20 23 г.

Место для оттиска печати (при наличии) лица, составившего описание местоположения границ объекта



Раздел 4
План границ объекта



Масштаб 1:2 000

Используемые условные знаки и обозначения:

- Граница публичного сервитута
- Границы земельных участков, содержащихся в ЕГРН
- Характерная точка границы публичного сервитута
- Граница и номер кадастрового квартала
- Границы населенных пунктов и муниципальных образований



Подпись _____ Дата « 10 » 02 20 23 г.

Место для оттиска печати (при наличии) лица, составившего описание местоположения границ объекта