
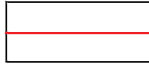
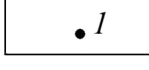




ПРОЕКТ ПЛАНИРОВКИ С ПРОЕКТОМ МЕЖЕВАНИЯ ТЕРРИТОРИИ ГОРОДА ЮЖНО-САХАЛИНСКА В ГРАНИЦАХ:
УЛ. УКРАИНСКАЯ - УЛ. ЦЕНТРАЛЬНАЯ - УЛ. САРАНСКАЯ - УЛ. ОСЕННЯЯ - УЛ ЗОЛОТАЯ

ЧЕРТЕЖ ПЛАНИРОВКИ ТЕРРИТОРИИ М 1:1000

УСЛОВНЫЕ ОБОЗНАЧЕНИЯ

ГРАНИЦЫ

-  Границы проектируемой территории
-  Красные линии
-  Номера поворотных точек красных линий
-  Граница существующего элемента планировочной структуры
-  Граница планируемого элемента планировочной структуры

ГРАНИЦЫ ЗОН ПЛАНИРУЕМОГО РАЗМЕЩЕНИЯ
ОБЪЕКТОВ КАПИТАЛЬНОГО СТРОИТЕЛЬСТВА

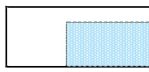




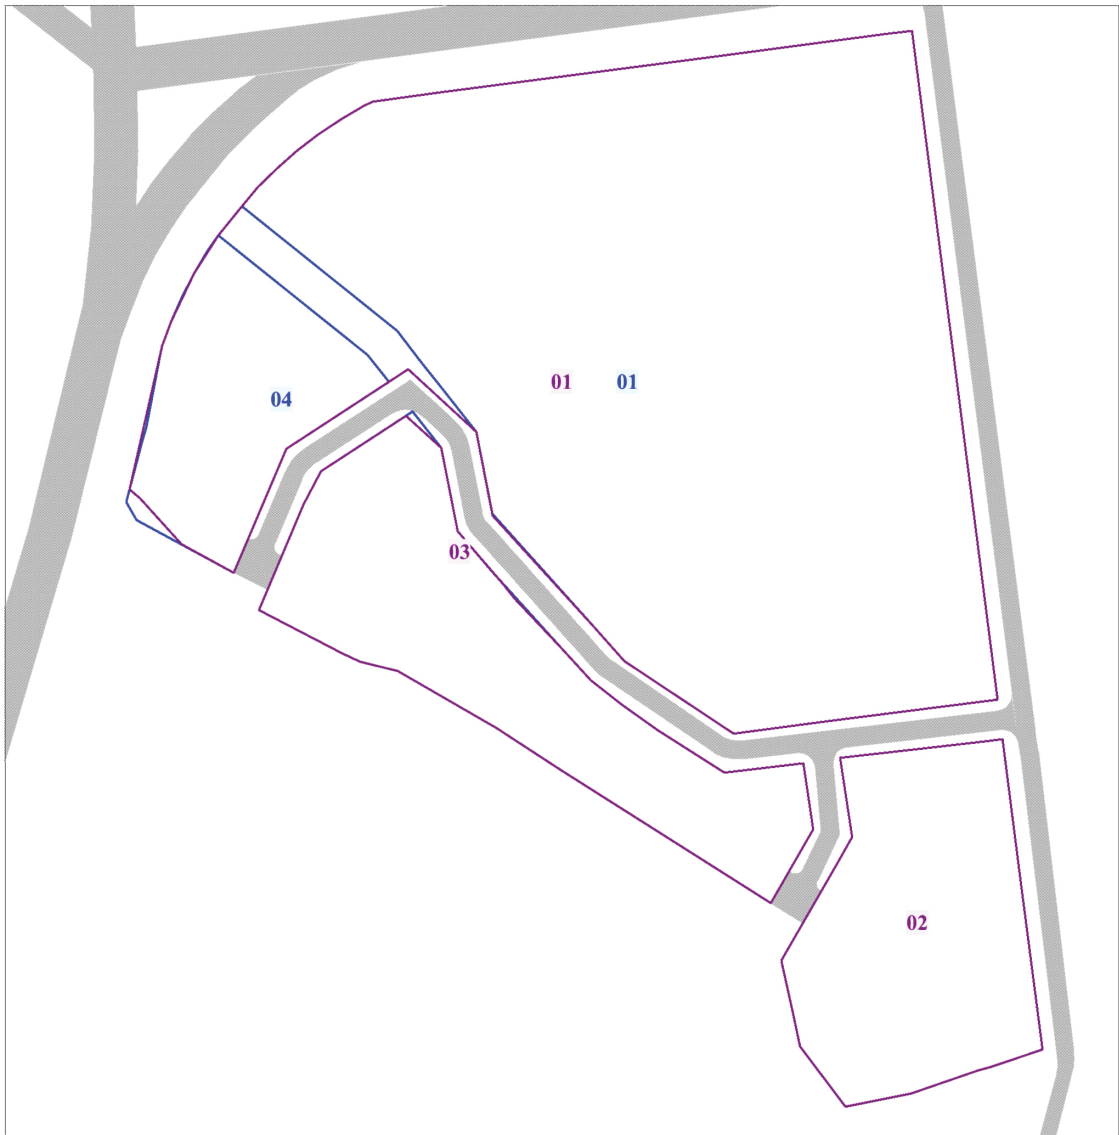
-  учебно-образовательного назначения
-  Индивидуальной жилой застройки
-  Санитарно-защитного озеленения
-  Инженерной инфраструктуры
-  Улично-дорожной сети

СХЕМА ЭЛЕМЕНТОВ ПЛАНИРОВОЧНОЙ СТРУКТУРЫ



					Проект планировки с проектом межевания территории города Южно-Сахалинска в границах: ул. Украинская - ул. Центральная - ул. Саранская - ул. Осенняя - ул Золотая			
Изм.	Лист	№ документа	Подпись	Дата				
Разраб.		Ефанова О. В.			Проект планировки территории (основная часть)	Стадия	Лист	Листов
Проверил		Тюняев Я. А.					1	10
ГИП					Графическая часть Чертеж планировки территории М 1:1000	МКП Горархитектура г. Южно-Сахалинск		