




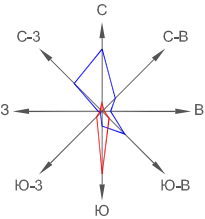


Инв. № подл.	Подпись и дата	Взам. подл. №

Условные обозначения


	- граница территории, в отношении которой осуществляется подготовка проекта планировки
	- существующие красные линии
	- отменяемые красные линии
	- устанавливаемые красные линии
	- номера поворотных точек красных линий

						19-1113/ППМТ-1			
<i>Изм.</i>	<i>Коп.уч.</i>	<i>Лист</i>	<i>N° док.</i>	<i>Подп.</i>	<i>Дата</i>	<i>Проект планировки территории и проект межевания территории, предусматривающих размещение линейного объекта «Автомобильная дорога на участке от поворота к с. Елочки до 16 километра»</i>	<i>Стадия</i>	<i>Лист</i>	<i>Листов</i>
<i>Руководит.</i>		<i>Разоронова А.В.</i>		<i>[подпись]</i>			<i>ППТ</i>	<i>1-1</i>	<i>2</i>
<i>Исполнит.</i>		<i>Разоронова А.В.</i>		<i>[подпись]</i>					
						<i>Чертеж красных линий Масштаб 1:2000</i>			




Лист 1

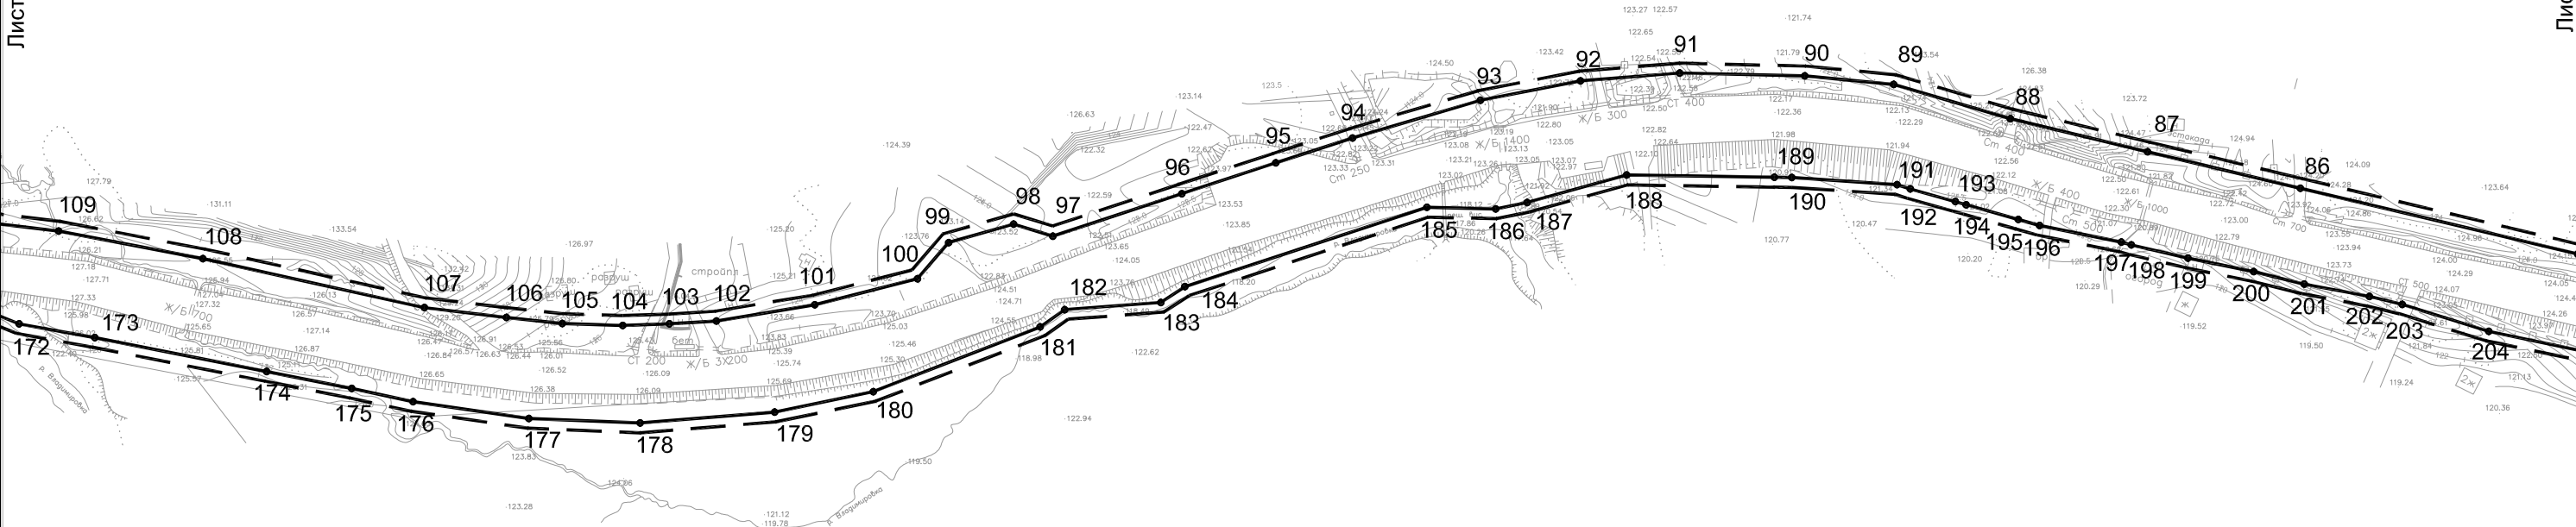

Лист 3





Взам. подл. №	
Подпись и дата	
Инв. № подл.	

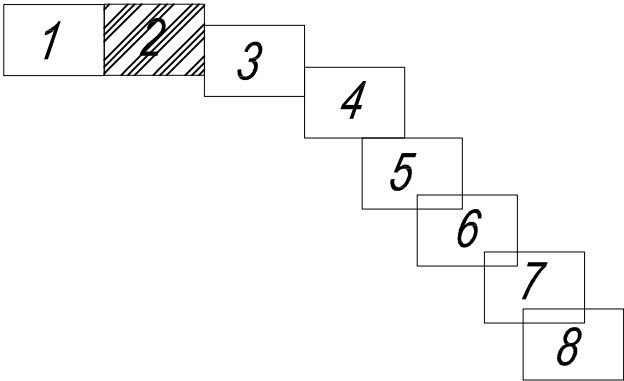Условные обозначения	
	- граница территории, в отношении которой осуществляется подготовка проекта планировки
	- существующие красные линии
	- отменяемые красные линии
	- устанавливаемые красные линии
	1 - номера поворотных точек красных линий




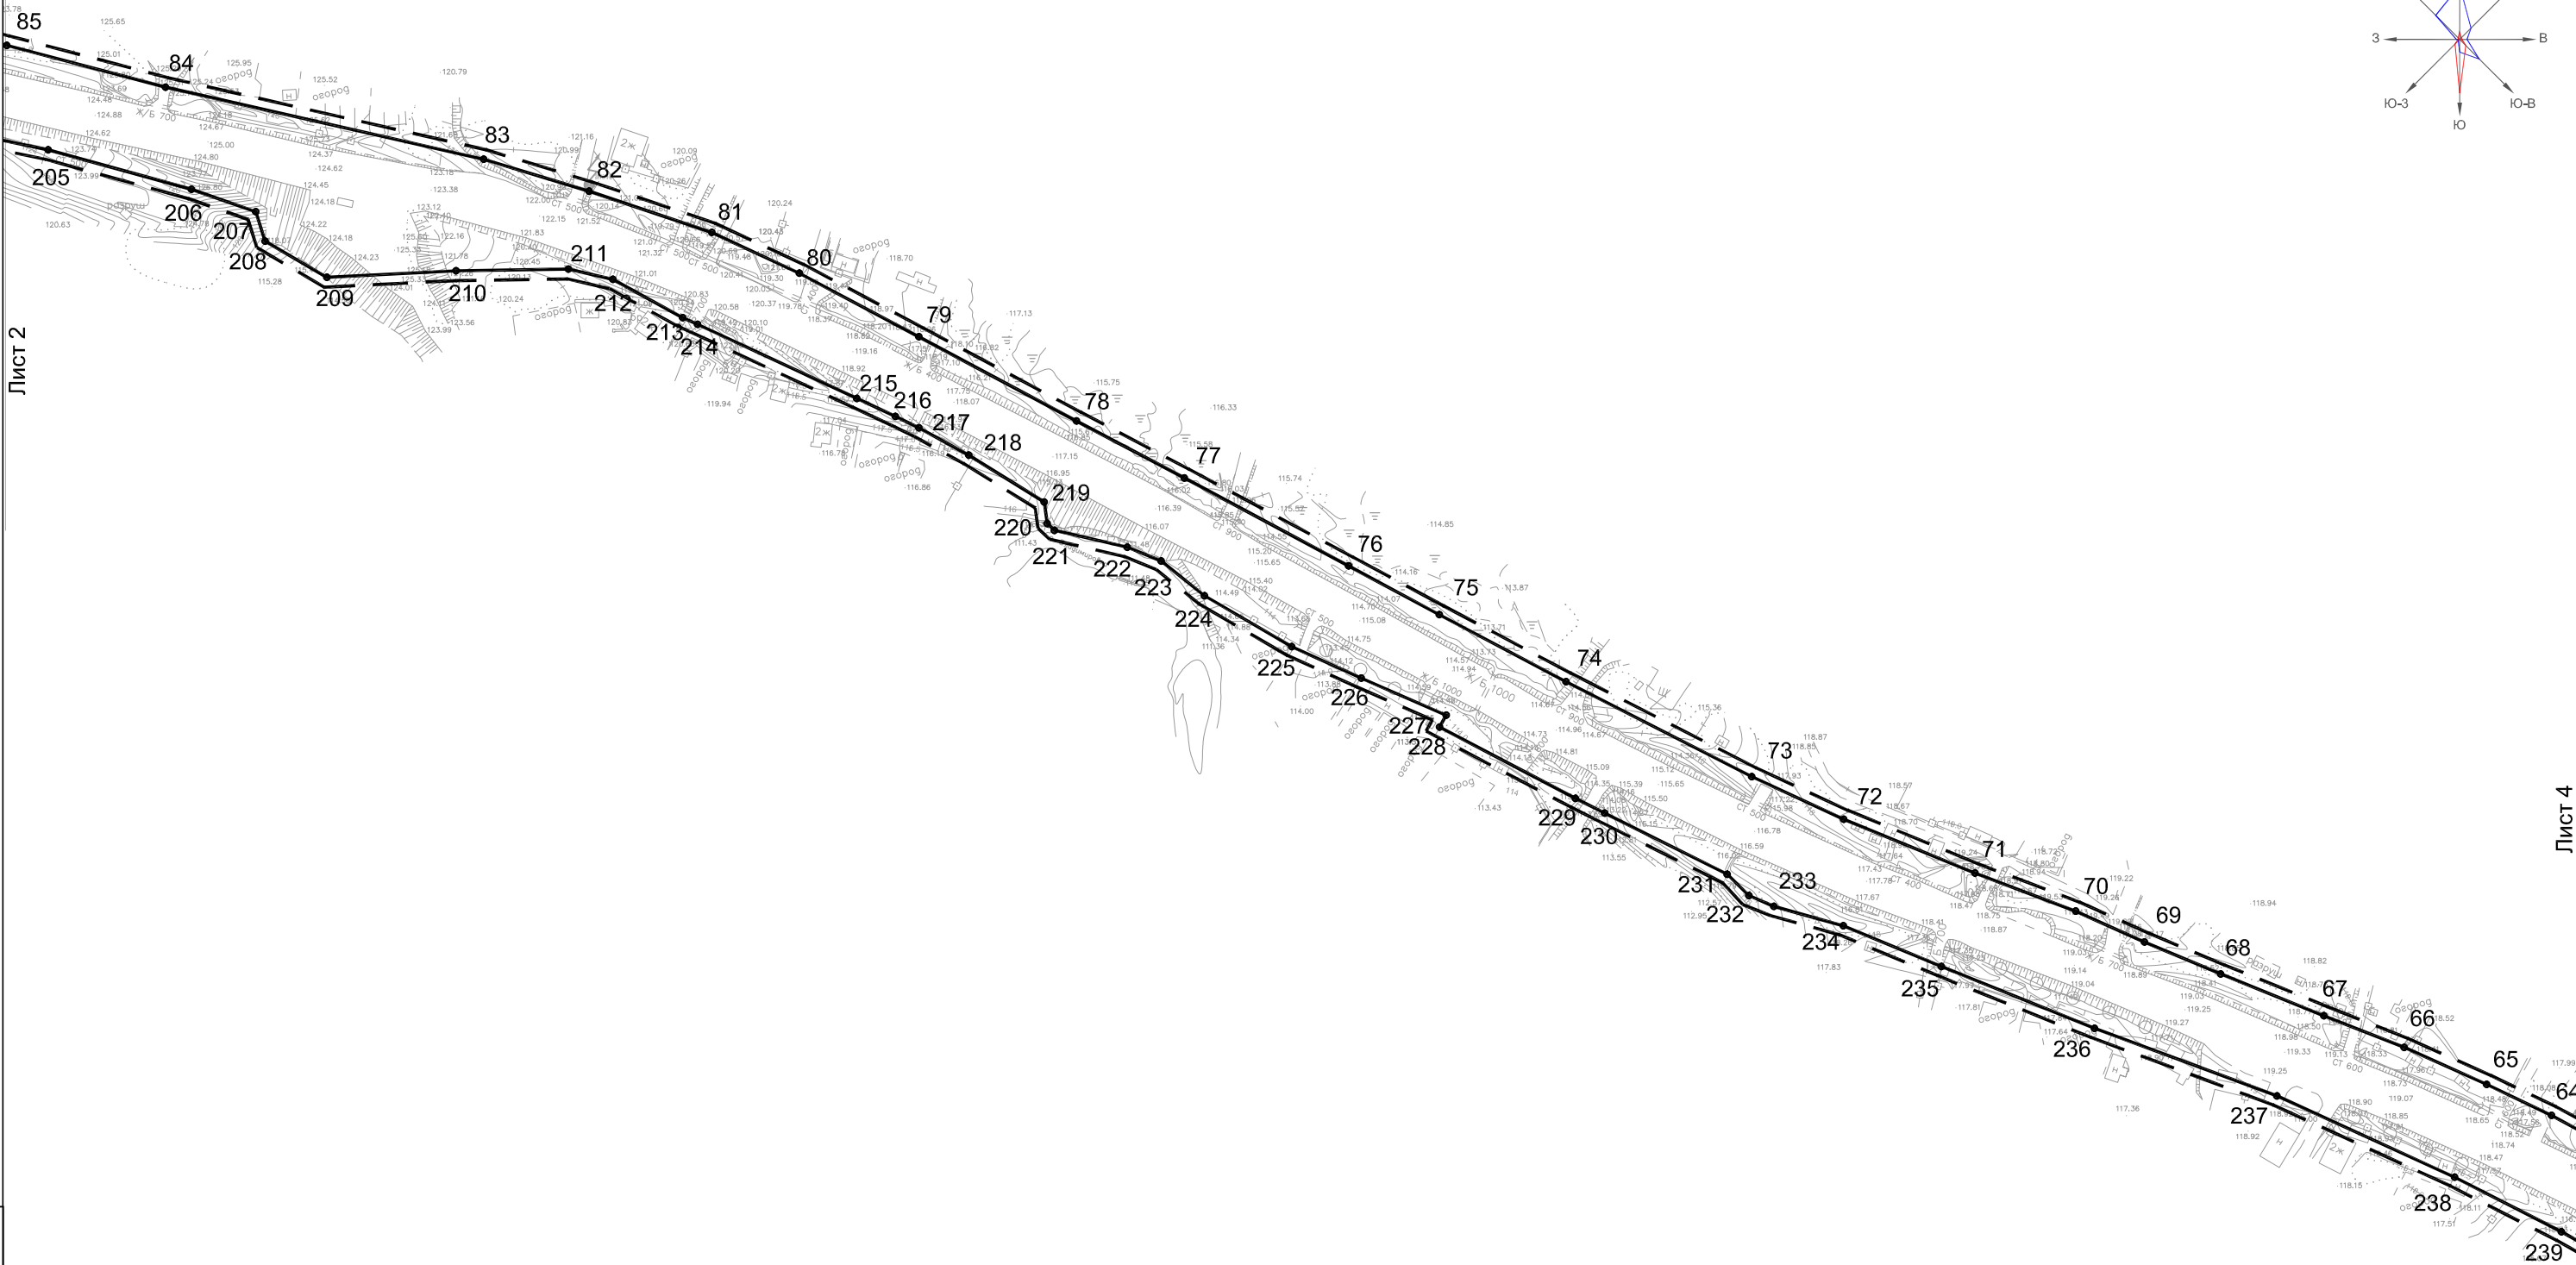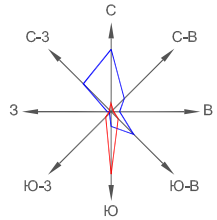

						19-1113/ППМТ-1			
						Проект планировки территории и проект межевания территории, предусматривающих размещение линейного объекта «Автомобильная дорога на участке от поворота к с. Елочки до 16 километра»	Стадия	Лист	Листов
Изм	Коп.уч	Лист	№ док.	Подп.	Дата		ППТ	1-2	2
Руководит.	Разоренова А.В.								
Исполнит.	Разоренова А.В.					Чертеж красных линий и границ зон планируемого размещения линейных объектов Масштаб 1:2000	ИП Разоренова А. В.		





Взам. подл. №	
Подпись и дата	
Инв. № подл.	

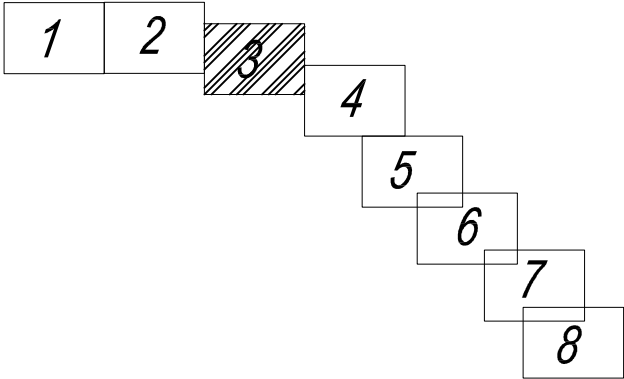- Условные обозначения
- граница территории, в отношении которой осуществляется подготовка проекта планировки
 - существующие красные линии
 - отменяемые красные линии
 - устанавливаемые красные линии
 - 1 - номера поворотных точек красных линий



						19-1113/ППМТ-1			
							Стадия	Лист	Листов
Изм.	Коп.уч.	Лист	№ док.	Подп.	Дата	Проект планировки территории и проект межевания территории, предусматривающих размещение линейного объекта «Автомобильная дорога на участке от поворота к с. Елочки до 16 километра»	ППТ	1-3	2
Руководит.		Разоренова А.В.							
Исполнит.		Разоренова А.В.							
						Чертеж красных линий и границ зон планируемого размещения линейных объектов Масштаб 1:2000	ИП Разоренова А. В.		

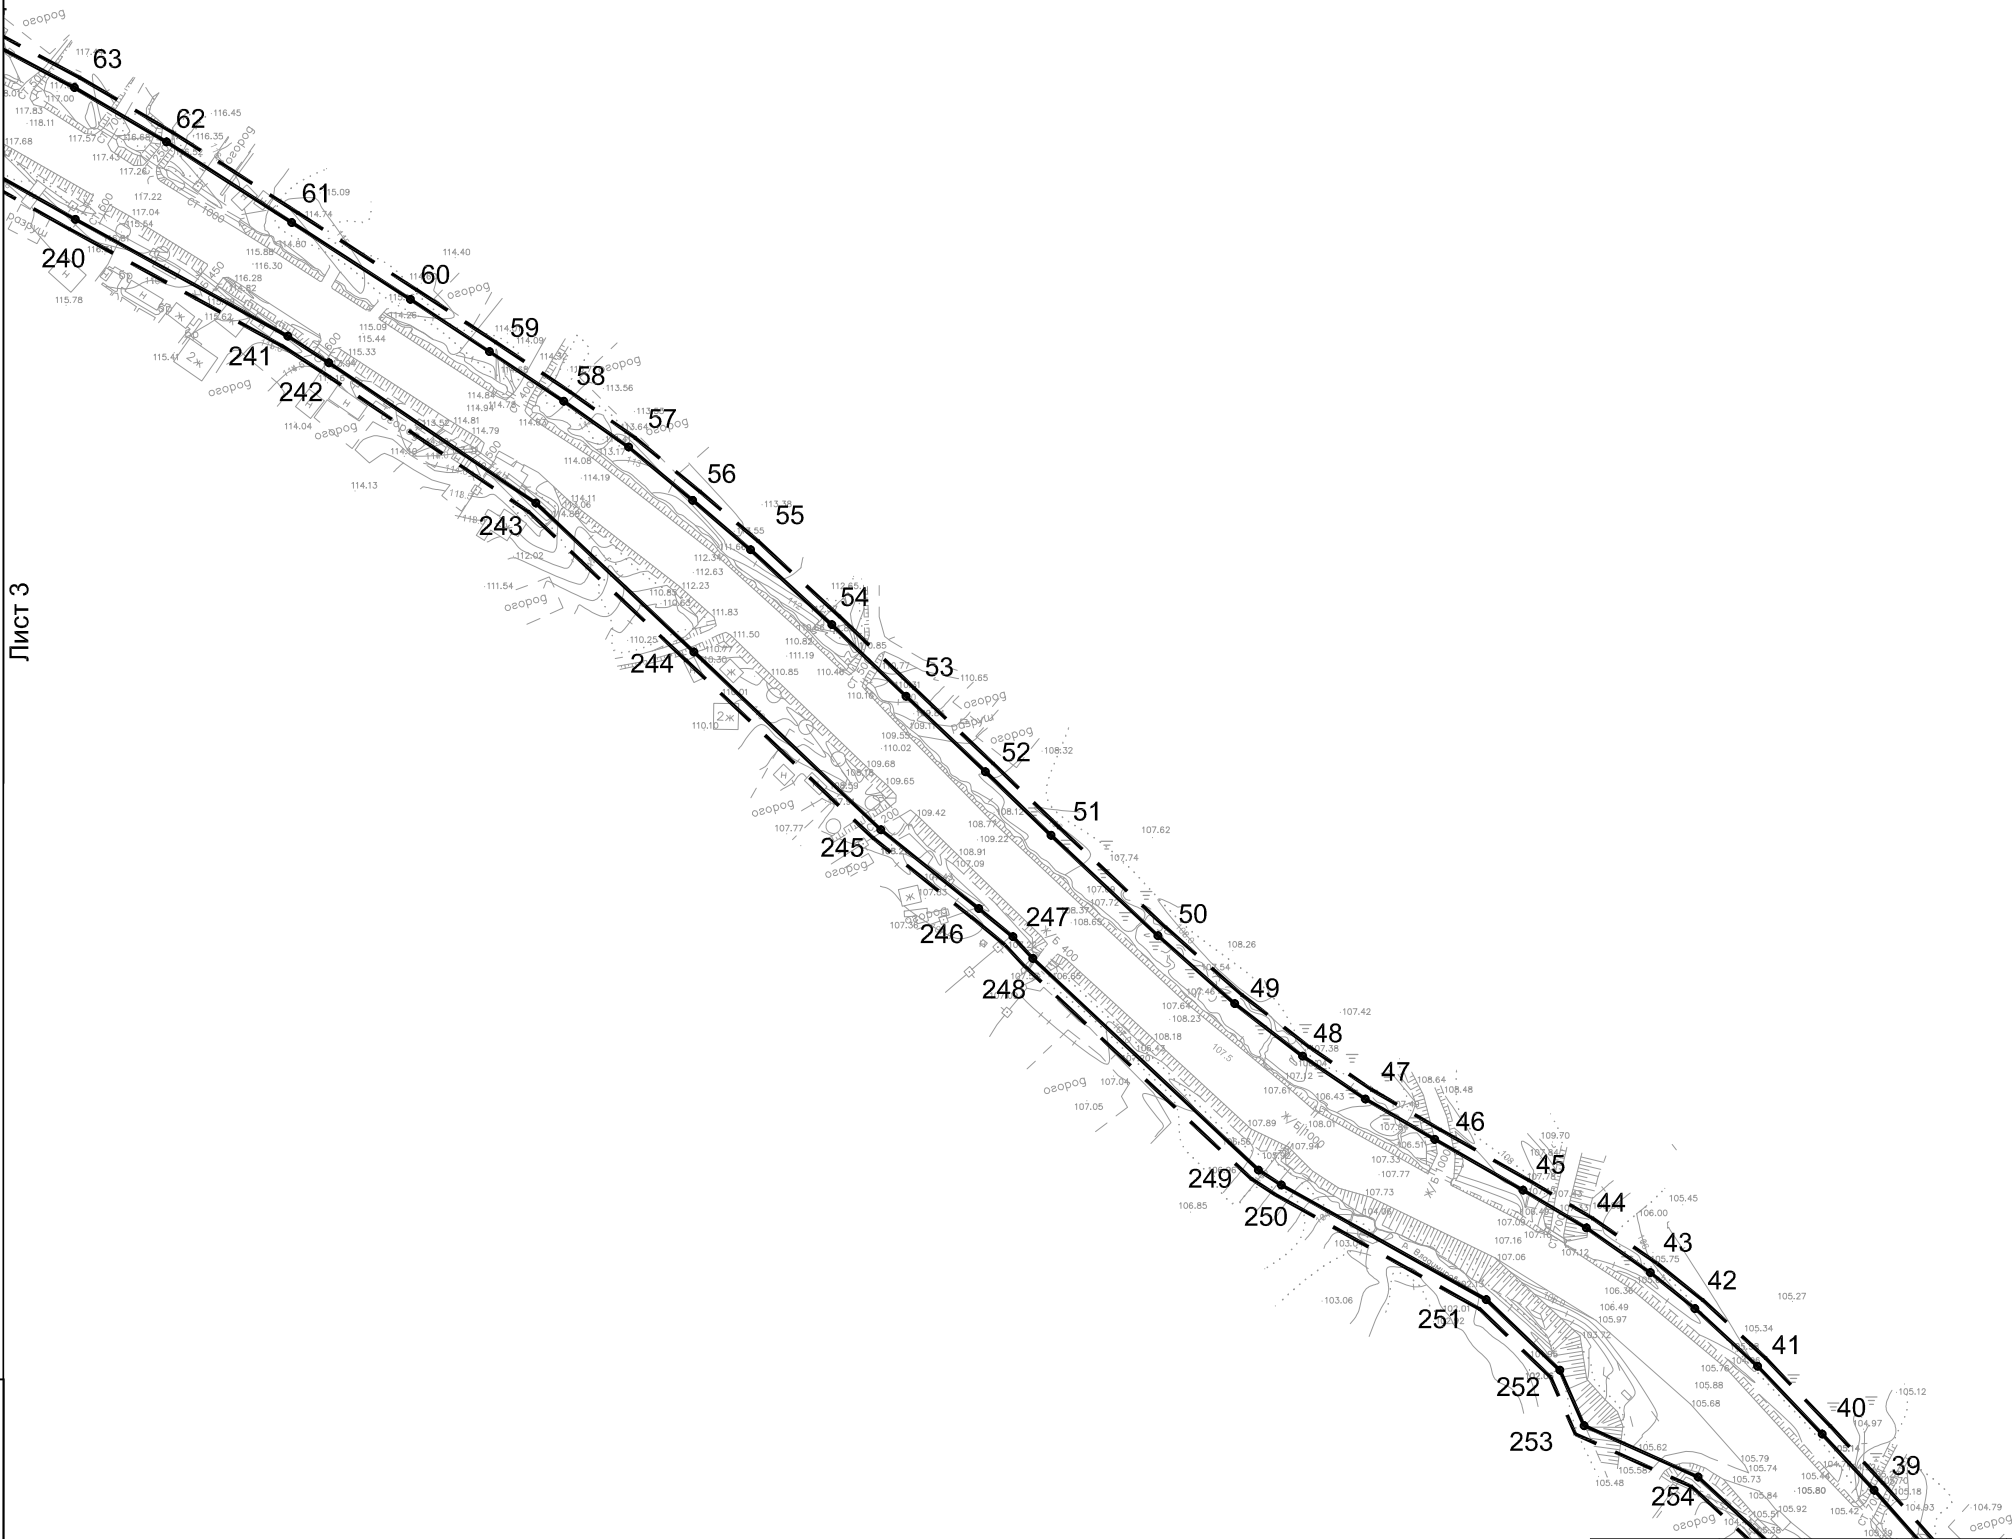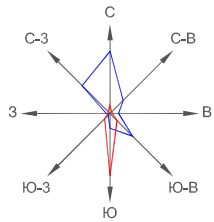


Лист 3

Лист 5



Взам. подл. №	
Подпись и дата	
Инв. № подл.	

- Условные обозначения
- граница территории, в отношении которой осуществляется подготовка проекта планировки
 - существующие красные линии
 - отменяемые красные линии
 - устанавливаемые красные линии
 - 1 - номера поворотных точек красных линий

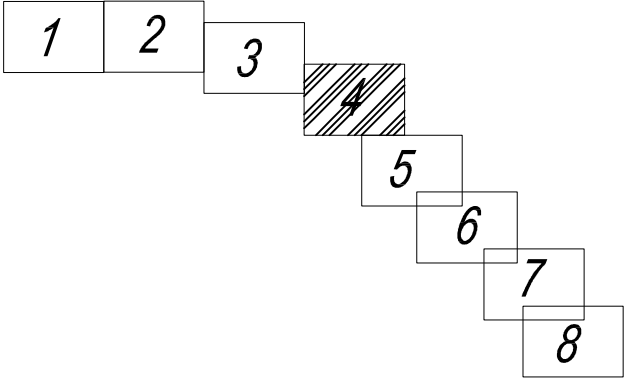


						19-1113/ППМТ-1			
						Проект планировки территории и проект межевания территории, предусматривающих размещение линейного объекта «Автомобильная дорога на участке от поворота к с. Елочки до 16 километра»	Стадия	Лист	Листов
Изм	Коп.уч	Лист	№ док.	Подп.	Дата		ППТ	1-4	2
Руководит.	Разоренова А.В.								
Исполнит.	Разоренова А.В.					Чертеж красных линий и границ зон планируемого размещения линейных объектов Масштаб 1:2000	ИП Разоренова А. В.		

Лист 4

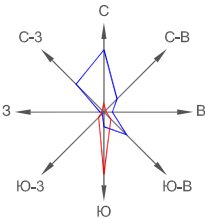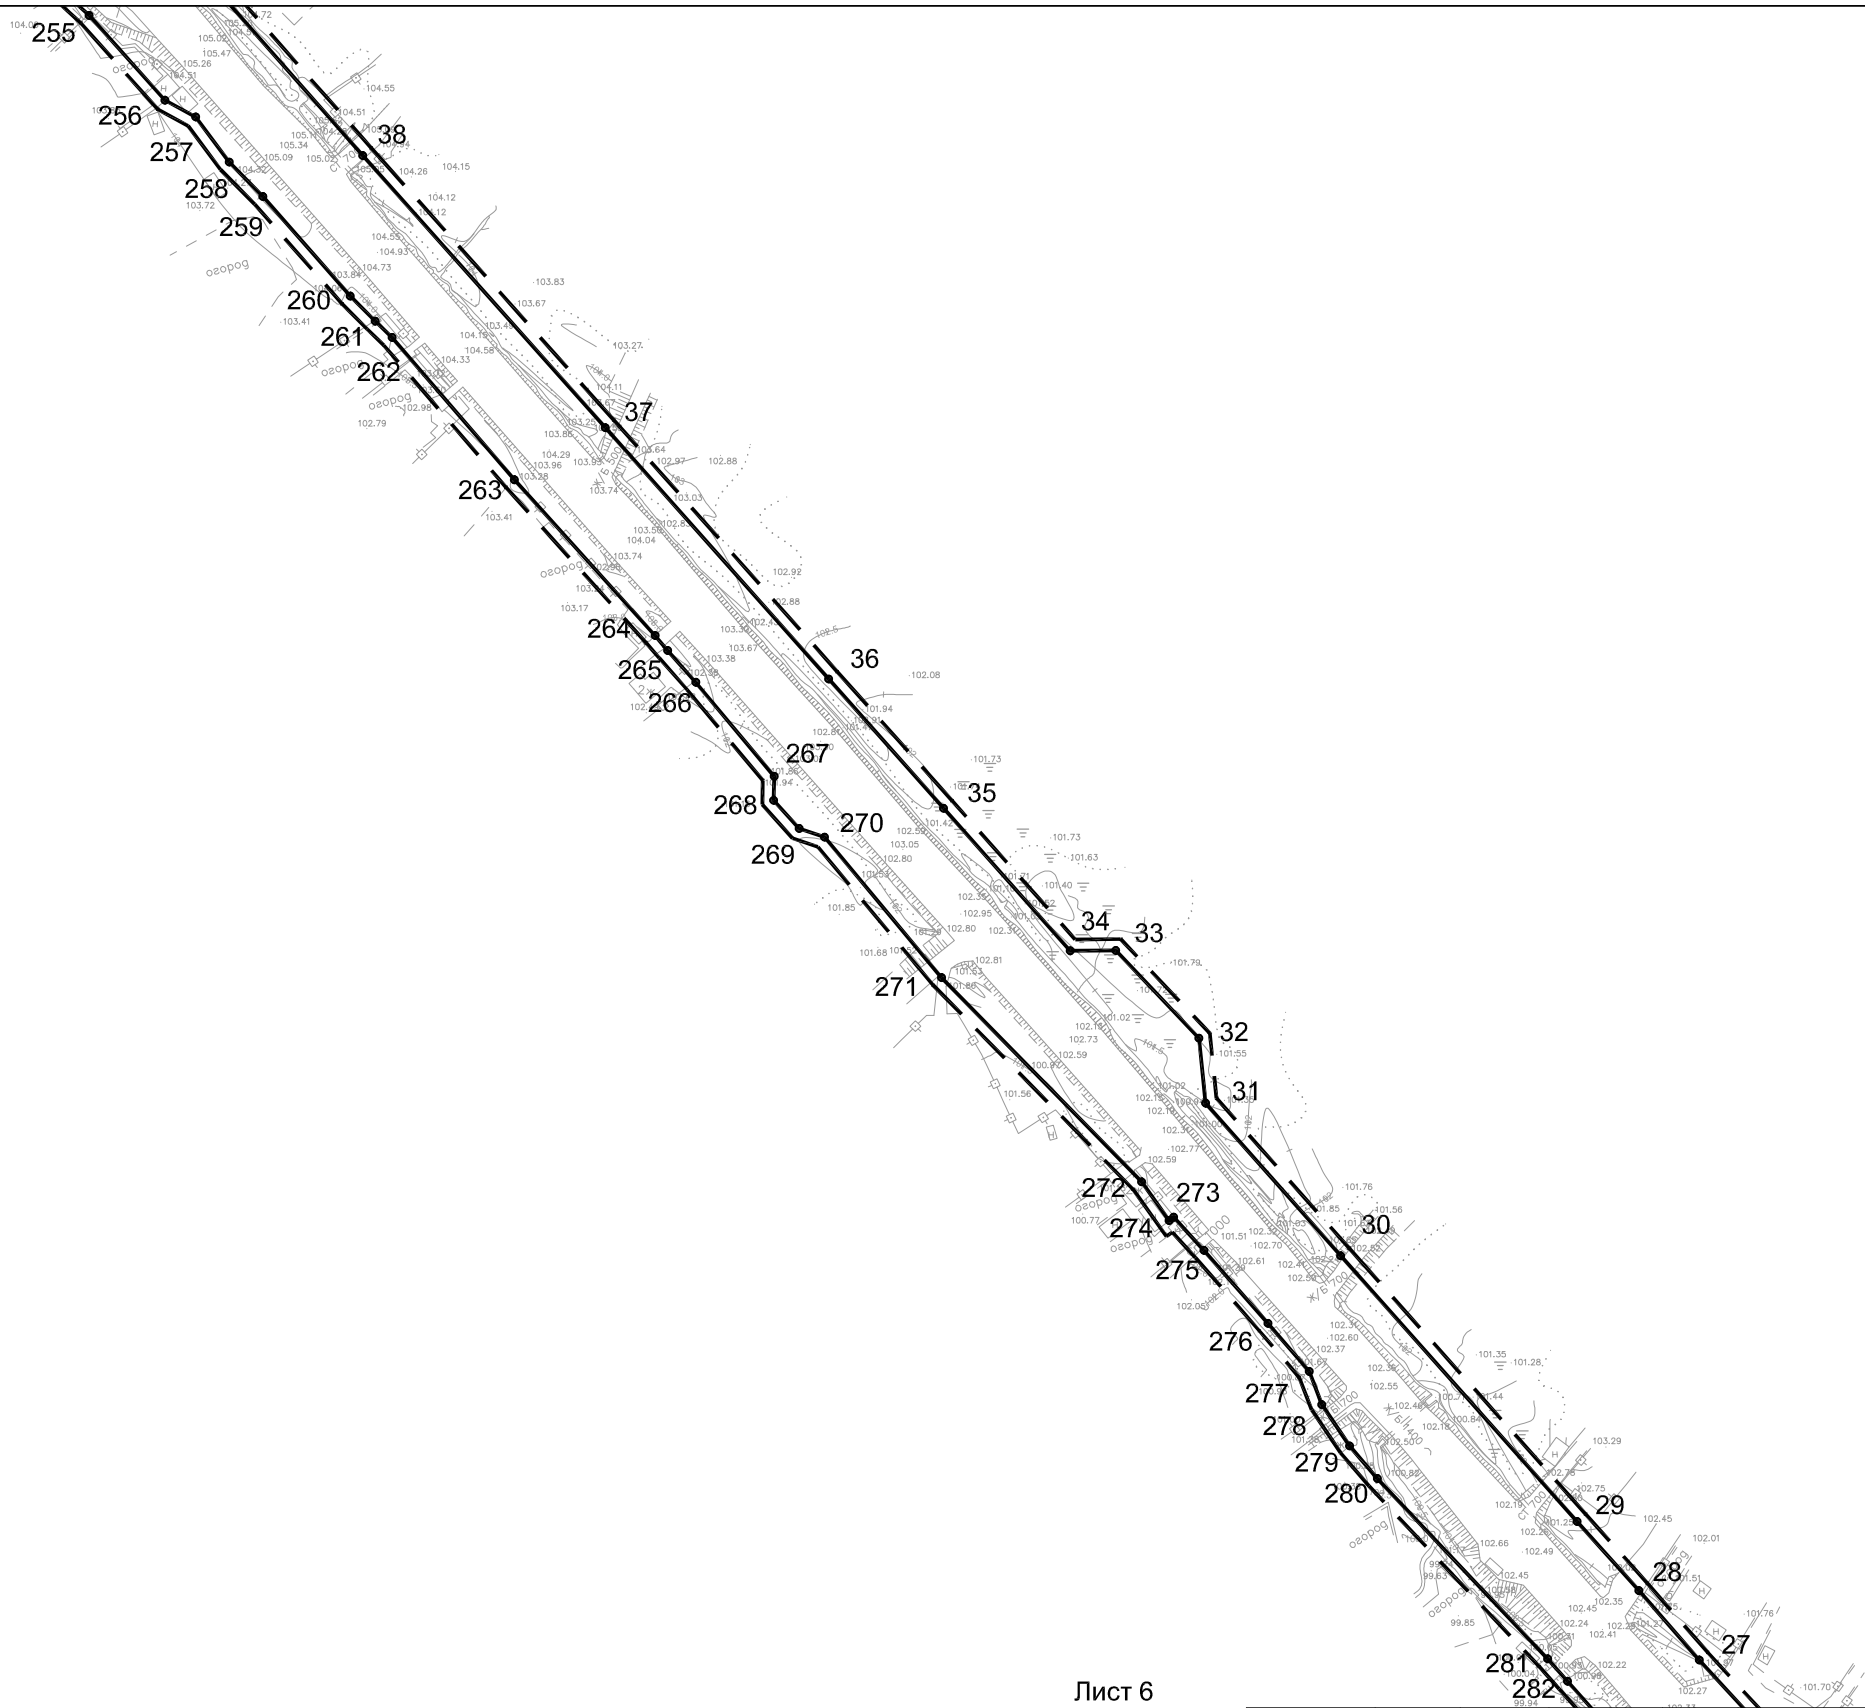


Лист 6

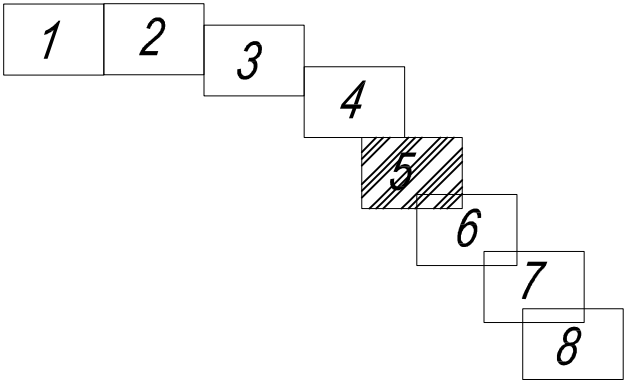

						19-1113/ППМТ-1			
						Проект планировки территории и проект межевания территории, предусматривающих размещение линейного объекта «Автомобильная дорога на участке от поворота к с. Елочки до 16 километра»	Стадия	Лист	Листов
Изм	Коп.уч	Лист	№ док.	Подп.	Дата		ППТ	1-5	2
Руководит.	Разоронова А.В.					Чертеж красных линий и границ зон планируемого размещения линейных объектов Масштаб 1:2000	ИП Разоронова А. В.		
Исполнит.	Разоронова А.В.								

Взам. подл. №	
Подпись и дата	
Инв. № подл.	



- Условные обозначения
- граница территории, в отношении которой осуществляется подготовка проекта планировки
 - существующие красные линии
 - отменяемые красные линии
 - устанавливаемые красные линии
 - 1 - номера поворотных точек красных линий


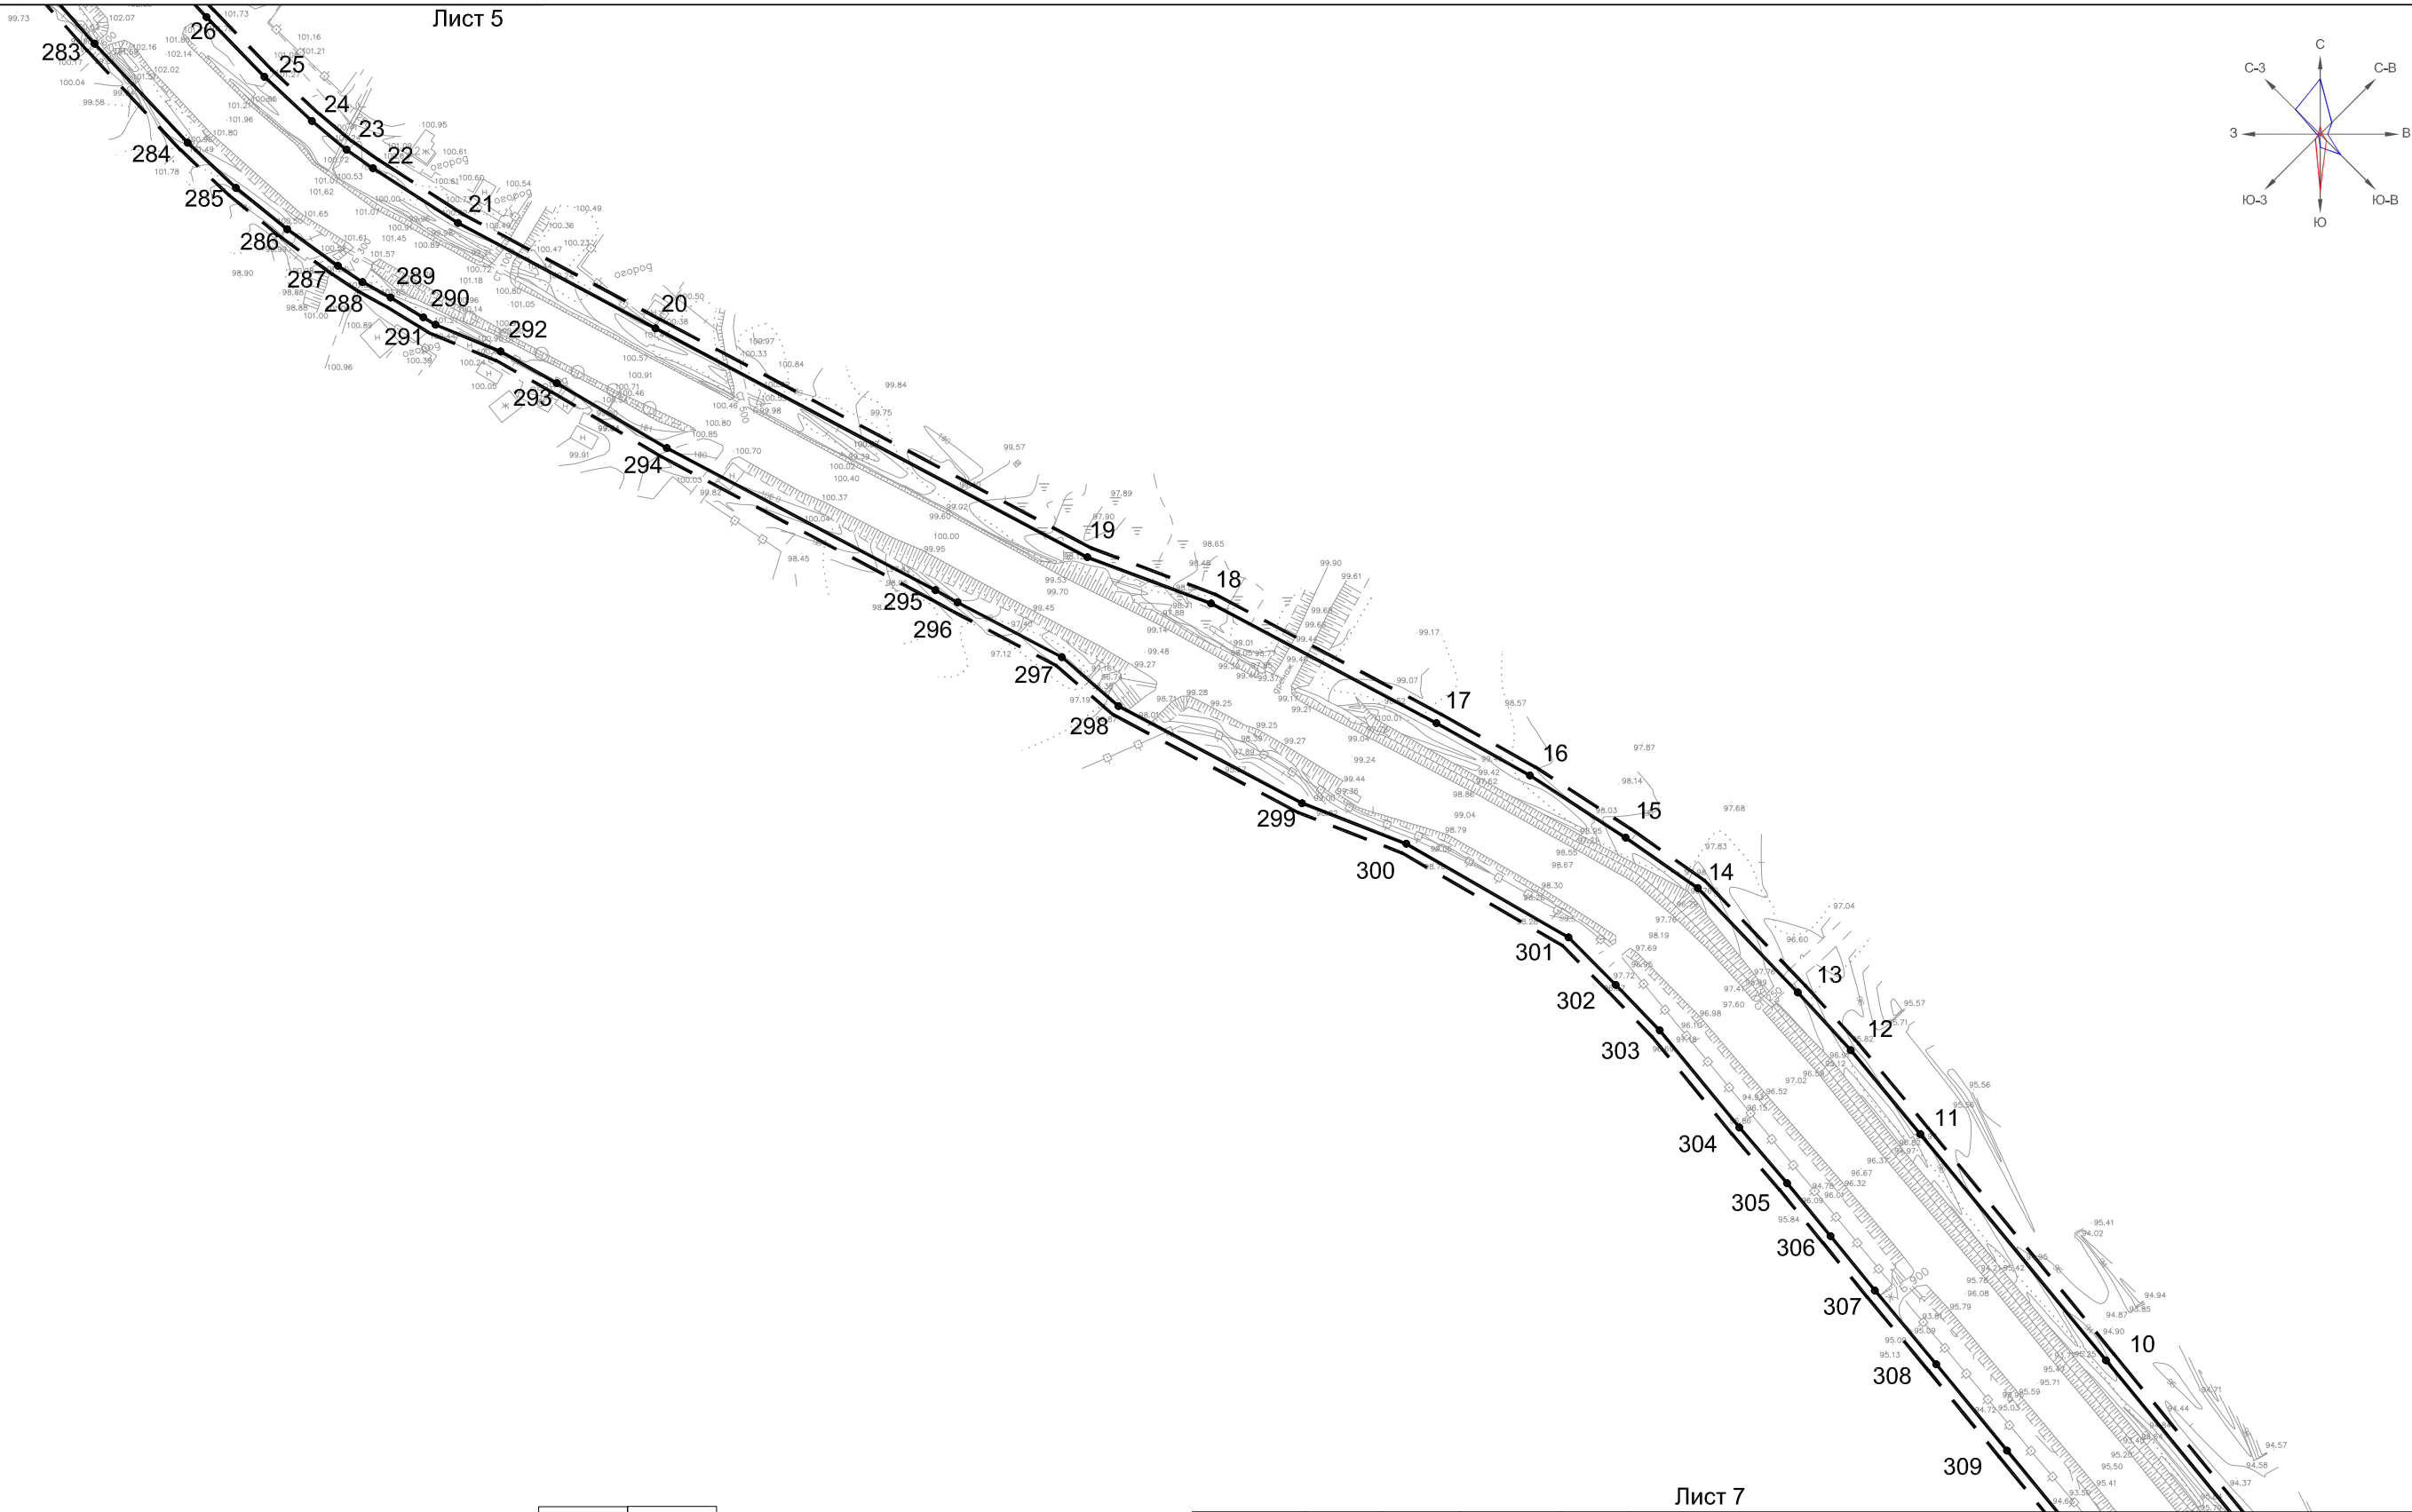


Взам. подл. №	
Подпись и дата	
Инв. № подл.	

Условные обозначения	
	- граница территории, в отношении которой осуществляется подготовка проекта планировки
	- существующие красные линии
	- отменяемые красные линии
	- устанавливаемые красные линии
	1 - номера поворотных точек красных линий

1	2	3	4	5	6	7	8
---	---	---	---	---	---	---	---

 						19-1113/ППМТ-1			
						Проект планировки территории и проект межевания территории, предусматривающих размещение линейного объекта «Автомобильная дорога на участке от поворота к с. Елочки до 16 километра»	Стадия	Лист	Листов
Изм	Коп.уч	Лист	№ док.	Подп.	Дата		ППТ	1-6	2
Руководит.	Разоренова А.В.								
Исполнит.	Разоренова А.В.								
						Чертеж красных линий и границ зон планируемого размещения линейных объектов Масштаб 1:2000	ИП Разоренова А. В.		

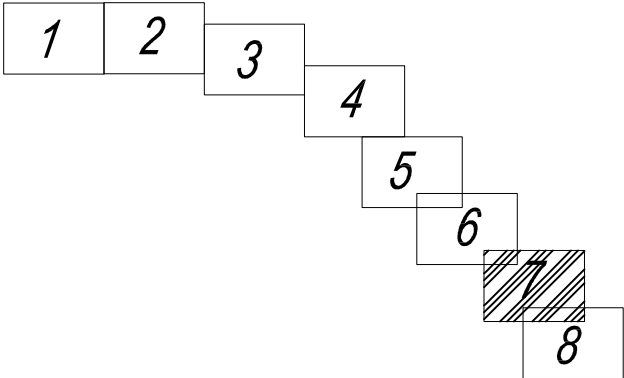
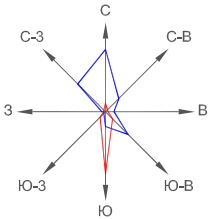


Лист 8

Взам. подл. №	
Подпись и дата	
Инв. № подл.	

Условные обозначения	
	- граница территории, в отношении которой осуществляется подготовка проекта планировки
	- существующие красные линии
	- отменяемые красные линии
	- устанавливаемые красные линии
	1 - номера поворотных точек красных линий

						19-1113/ППМТ-1			
						Проект планировки территории и проект межевания территории, предусматривающих размещение линейного объекта «Автомобильная дорога на участке от поворота к с. Елочки до 16 километра»	Стадия	Лист	Листов
Изм	Коп.уч	Лист	№ док.	Подп.	Дата		ППТ	1-7	2
Руководит.	Разоренова А.В.								
Исполнит.	Разоренова А.В.					Чертеж красных линий и границ зон планируемого размещения линейных объектов Масштаб 1:2000	ИП Разоренова А. В.		

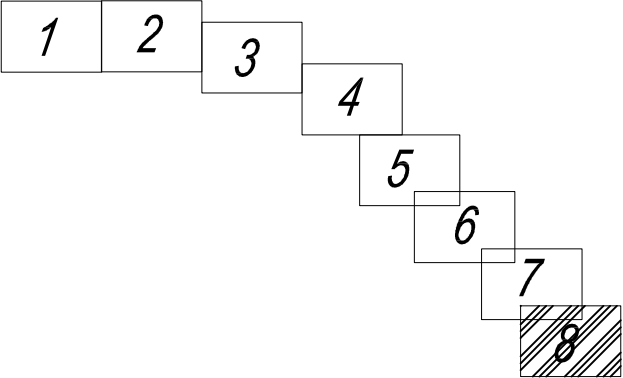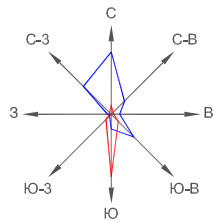

Условные обозначения

- граница территории, в отношении которой осуществляется подготовка проекта планировки

- существующие красные линии



- отменяемые красные линии

- устанавливаемые красные линии

1

- номера поворотных точек красных линий

Взам. подл. №	
Подпись и дата	
Инв. № подл.	

						19-1113/ППМТ-1			
						Проект планировки территории и проект межевания территории, предусматривающих размещение линейного объекта «Автомобильная дорога на участке от поворота к с. Елочки до 16 километра»	Стадия	Лист	Листов
Изм	Коп.уч	Лист	№ док.	Подп.	Дата		ППТ	1-8	2
Руководит.	Разоренова А.В.								
Исполнит.	Разоренова А.В.								
						Чертеж красных линий и границ зон планируемого размещения линейных объектов Масштаб 1:2000	ИП Разоренова А. В.		