


ПРОЕКТ ПЛАНИРОВКИ И ПРОЕКТ МЕЖЕВАНИЯ ТЕРРИТОРИИ ЦЕНТРАЛЬНОЙ ЧАСТИ ГОРОДА ЮЖНО-САХАЛИНСКА В ГРАНИЦАХ УЛИЦ: УЛ. КУРИЛЬСКАЯ - УЛ. ИМ. Ф.Э. ДЗЕРЖИНСКОГО - УЛ. ХАБАРОВСКАЯ - УЛ. ЧЕХОВА

ЧЕРТЕЖ МЕЖЕВАНИЯ ТЕРРИТОРИИ (ПЕРВЫЙ ЭТАП)

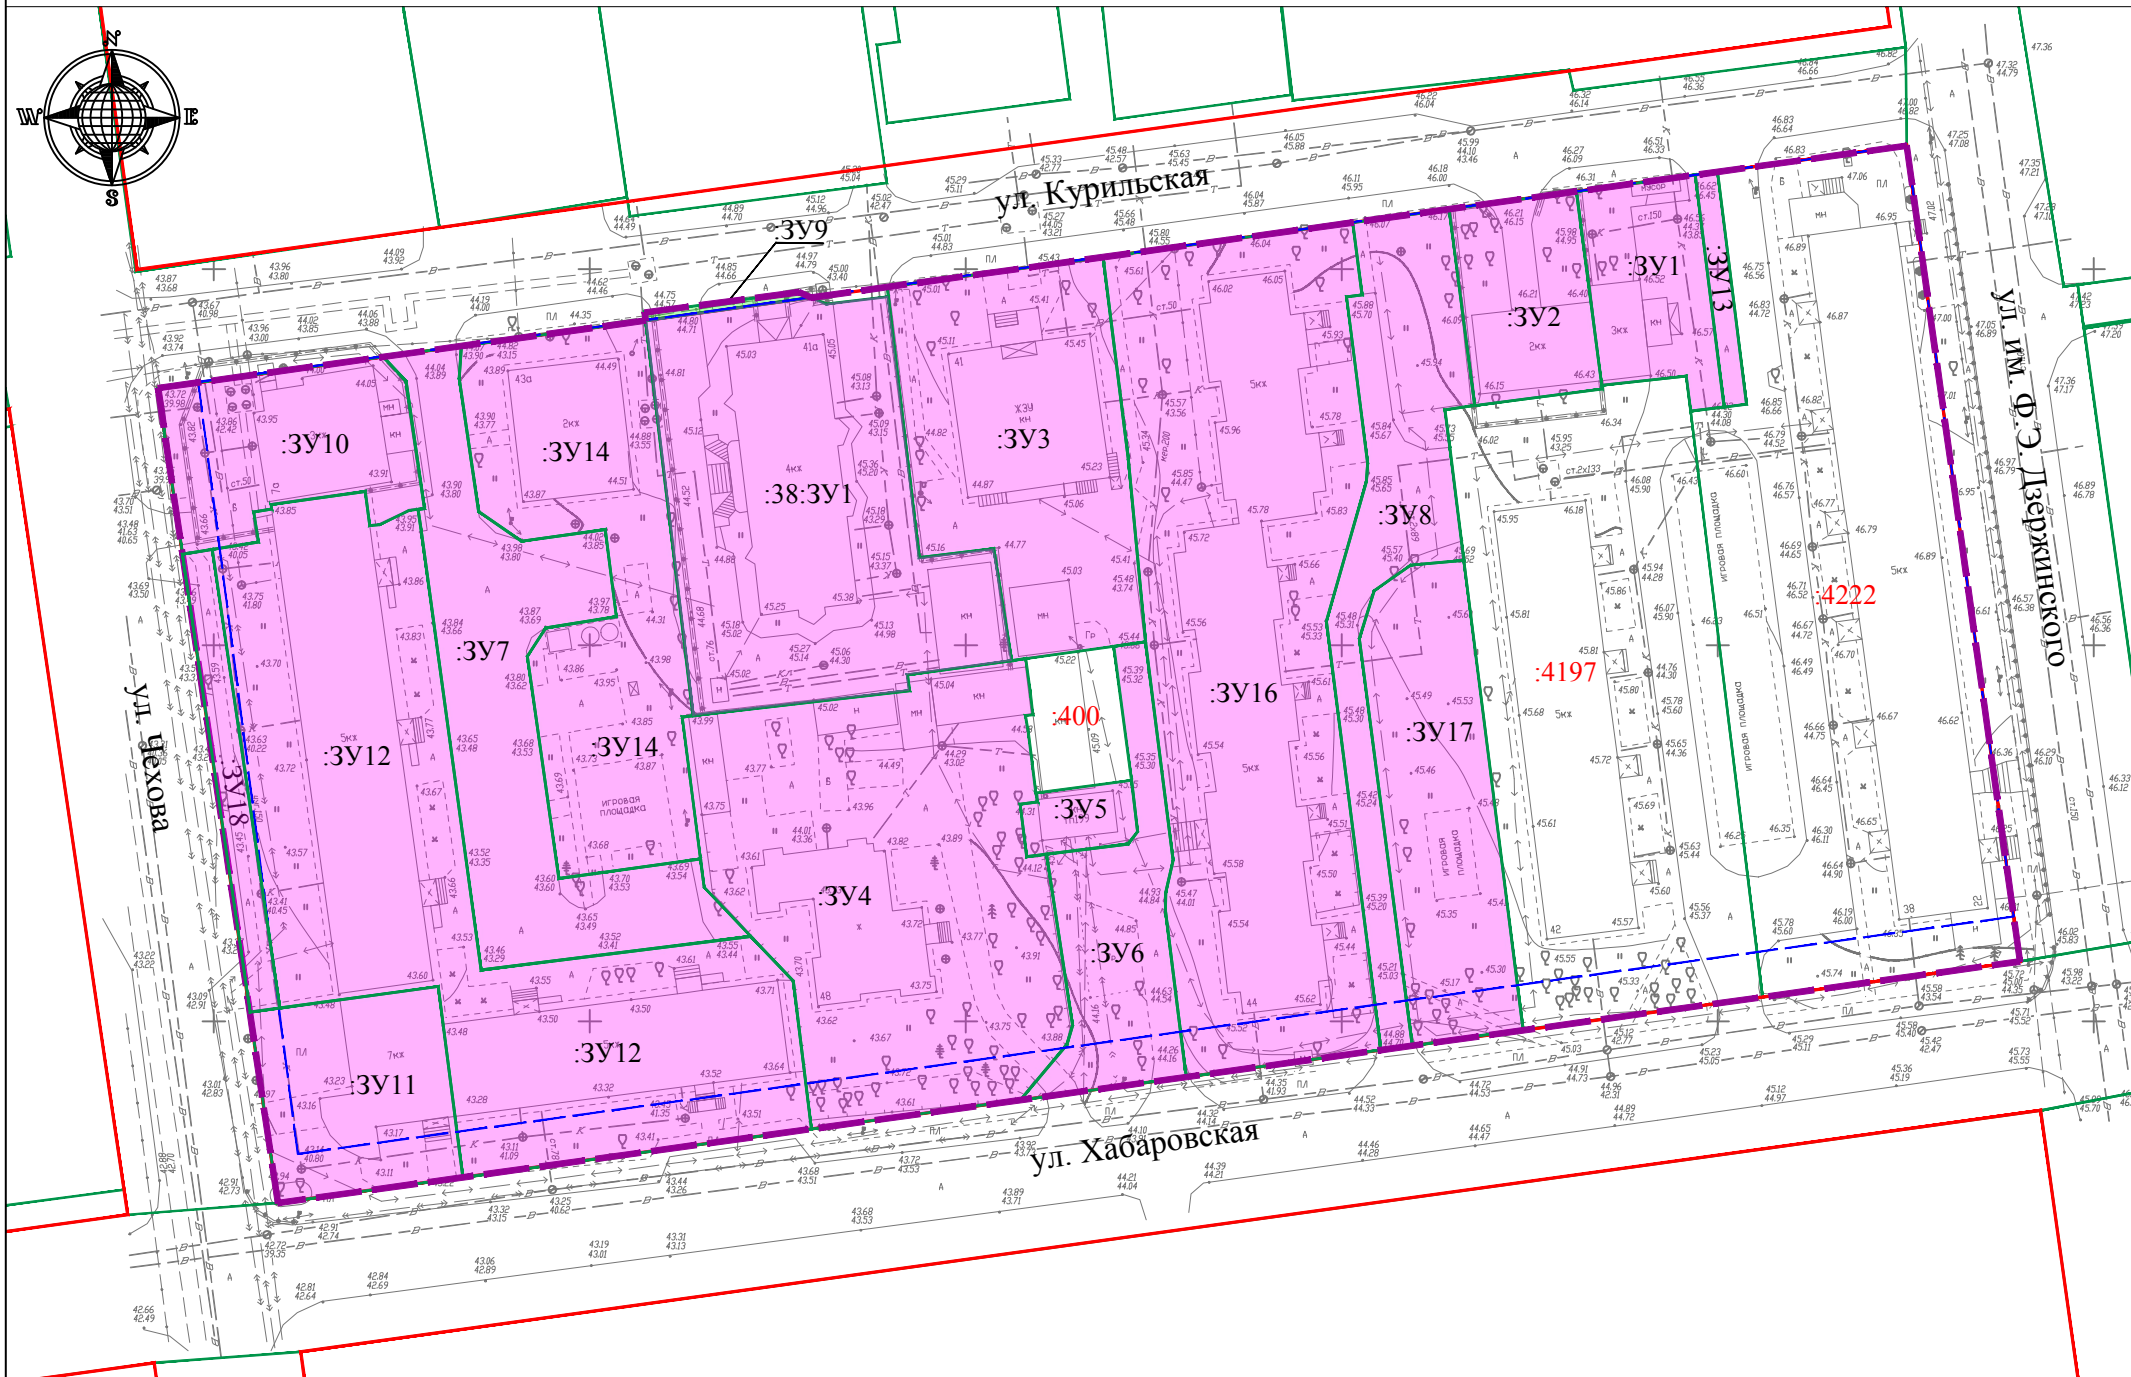

УСЛОВНЫЕ ОБОЗНАЧЕНИЯ

- ГРАНИЦЫ**
- границы территории проектирования
  - красные линии (существующие)
  - граница земельных участков, сведения о которых содержатся в ЕГРН (сохраняемые)
  - граница кадастрового квартала
  - линия отступа от красных линий в целях определения места допустимого размещения зданий, строений, сооружений
  - границы образуемых земельных участков
  - границы образуемых земельных участков в том числе в отношении которых предусматривается резервирование и (или) изъятие для государственных и муниципальных нужд
- :ЗУ22** - условный номер образуемого земельного участка
- :4197** - номер земельного участка, сведения о котором внесены в единый государственный реестр недвижимости
- 65:01:0307003** - номер кадастрового квартала

						Проект планировки и проект межевания территории центральной части города Южно-Сахалинска в границах улиц: ул. Курильская - ул. им. Ф.Э. Дзержинского - ул. Хабаровская - ул. Чехова							
						Изм.	Кол.	Лист	N док.	Подпись	Дата	Стадия	Лист
						Разраб.	Суриков С.Г.						
						Проверил	Шабардин А.П.						
						ГИП	Шабардин А.П.						
						Проект межевания территории (основная часть)				1	2		
						Графическая часть Чертеж межевания территории (первый этап)							

М 1:1000

Формат А3