



Индивидуальный предприниматель
РАДА СВЕТЛАНА ЮРЬЕВНА

**Проект межевания территории, предусматривающей
размещение линейного объекта «Строительство ОСК в
пл. р. Луговое г. Южно-Сахалинска»**

023-003/2020-ДнПТ-ПМТ

КНИГА № 3

ОСНОВНАЯ ЧАСТЬ ПРОЕКТА МЕЖЕВАНИЯ ТЕРРИТОРИИ
ТЕКСТОВАЯ ЧАСТЬ
ОСНОВНАЯ ЧАСТЬ ПРОЕКТА МЕЖЕВАНИЯ ТЕРРИТОРИИ
ГРАФИЧЕСКАЯ ЧАСТЬ

***г. Южно-Сахалинск
2020 год***

**Проект межевания территории, предусматривающей
размещение линейного объекта «Строительство ОСК в
пл. р. Луговое г. Южно-Сахалинска»**

023-003/2020-ДнПТ-ПМТ

КНИГА № 3

ОСНОВНАЯ ЧАСТЬ ПРОЕКТА МЕЖЕВАНИЯ ТЕРРИТОРИИ
ТЕКСТОВАЯ ЧАСТЬ
ОСНОВНАЯ ЧАСТЬ ПРОЕКТА МЕЖЕВАНИЯ ТЕРРИТОРИИ
ГРАФИЧЕСКАЯ ЧАСТЬ

Главный инженер проекта:

Ботин В.А.

Индивидуальный предприниматель:

Рада С.Ю.

2020 год

Состав проекта

| №пп | Наименование материалов |
|-----|--|
| | Утверждаемая часть проекта межевания территории |
| 1. | Текстовая часть. Книга 3 |
| 2. | Чертеж межевания территории - на 2 листах |
| 3. | Схема границ образуемых земельных участков - на 2 листах |
| | Материалы по обоснованию проекта межевания территории |
| 4. | Чертеж по обоснованию проекта межевания территории - на 2 листах |

Содержание

| | |
|--|---|
| 1. Общие положения..... | 5 |
| 2. Цели и задачи проекта межевания | 6 |
| 3. Основные проектные решения..... | 7 |

1. ОБЩИЕ ПОЛОЖЕНИЯ

Проект межевания территории, предусматривающий размещение линейного объекта «Строительство ОСК в пл. р. Луговое г. Южно-Сахалинска», разработан на основании проекта планировки территории, предусматривающего размещение данного объекта.

Основанием для разработки проекта межевания территории, предусматривающей размещение линейного объекта, является Постановление администрации города Южно-Сахалинска от 17.01.2020 № 84-па «О подготовке проекта планировки территории и проекта межевания территории, предусматривающей размещение линейного объекта «Строительство ОСК в пл. р. Луговое г. Южно-Сахалинска».

– Целью выполнения проекта межевания территории является установление границ образуемых и изменяемых земельных участков.

– Основными задачами разработки проекта межевания территории по сути своей являются:

- формирование границ образуемых земельных участков,
- формирование границ изменяемых земельных участков,
- Документация по межеванию территории подготовлена в соответствии со следующими основными нормативными правовыми актами:
 - Градостроительный кодекс Российской Федерации;
 - Земельный кодекс Российской Федерации;
 - Закон Сахалинской области от 02.04.2007 № 27-ЗО «О градостроительной деятельности на территории Сахалинской области»;
 - Региональные нормативы градостроительного проектирования Сахалинской области, утвержденные приказом Министерства строительства Сахалинской области № 60 от 26.10.2015;

Правила землепользования и застройки на территории городского округа «Город Южно-Сахалинск», утвержденные решением городского собрания города Южно-Сахалинска от 30.01.2013 г. № 744/44-13-4.

Топографическая основа выполнена ООО «Базис» в 2019 году и предоставлена в качестве исходных данных.

Границы образуемых земельных участков выполнены в местной системе координат, принятой для города Южно-Сахалинска.

2. ЦЕЛИ И ЗАДАЧИ ПРОЕКТА МЕЖЕВАНИЯ ТЕРРИТОРИИ

Целью выполнения проекта межевания территории является установление границ образуемых земельных участков, а также границ сервитутов на период строительства линейного объекта.

Основными задачами разработки проекта межевания территории являются обеспечение следующих требований:

- анализ фактического землепользования в границах проектируемой территории;
- определения местоположения границ образуемых земельных участков.

3. ОСНОВНЫЕ ПРОЕКТНЫЕ РЕШЕНИЯ

Перечень и сведения о площади образуемых земельных участков



| Условный номер земельного участка (части земельного участка) | Площадь, кв.м. | Вид разрешенного использования (в соответствии с приказом № 540 от 01.09.2014) | Возможные способы образования земельных участков | |
|---|----------------|--|---|---|
| | | | Отвод земель | Исходные земли и (или) земельные участки |
| 1 | 2 | 3 | 4 | 5 |
| :ЗУ1 | 2434,00 | Коммунальное обслуживание (3.1) | Образование земельного участка, необходимого для размещения канализационно-насосной станции | Земли, государственная собственность на которые не разграничена |
| Образуемые земельные участки для временного пользования на период строительства линейного объекта | | | | |
| :ЗУ2 | 2483,00 | Коммунальное обслуживание (3.1) | Земельный участок, предоставляемый на период строительства линейного объекта | Земли, государственная собственность на которые не разграничена |
| :ЗУ3 | 1394,00 | Коммунальное обслуживание (3.1) | Земельный участок, предоставляемый на период строительства линейного объекта | Земли, государственная собственность на которые не разграничена |
| :ЗУ4 | 631,00 | Коммунальное обслуживание (3.1) | Земельный участок, предоставляемый на период строительства линейного объекта | Земли, государственная собственность на которые не разграничена |
| :ЗУ5 | 1627,00 | Коммунальное обслуживание (3.1) | Земельный участок, предоставляемый на период строительства линейного объекта | Земли, государственная собственность на которые не разграничена |

Перечень и сведения о площади образуемых земельных участков

| Условный номер земельного участка (части земельного участка) | Площадь, кв.м. | Вид разрешенного использования (в соответствии с приказом № 540 от 01.09.2014) | Возможные способы образования земельных участков | |
|--|----------------|--|--|--|
| | | | Отвод земель | Исходные земли и (или) земельные участки |
| 1 | 2 | 3 | 4 | 5 |
| <i>Образуемые земельные участки для временного пользования на период строительства, эксплуатации и ремонта линейного объекта</i> | | | | |
| :ЧЗУ1 | 5272,00 | Коммунальное обслуживание (3.1) | Сервитут на период строительства линейного объекта | 65:01:0000000:2192 |
| :ЧЗУ2 | 578,00 | Коммунальное обслуживание (3.1) | Сервитут на период строительства линейного объекта | 65:01:0000000:2183 |
| :ЧЗУ3 | 134,00 | Коммунальное обслуживание (3.1) | Сервитут на период строительства линейного объекта | 65:01:0802001:169 |
| :ЧЗУ4 | 240,00 | Коммунальное обслуживание (3.1) | Сервитут на период строительства линейного объекта | 65:01:0000000:2178 |
| :ЧЗУ5 | 87,00 | Коммунальное обслуживание (3.1) | Сервитут на период строительства линейного объекта | 65:01:0802003:20 |

Графическая часть основной части проекта межевания территории


ЧЕРТЕЖ МЕЖЕВАНИЯ ТЕРРИТОРИИ

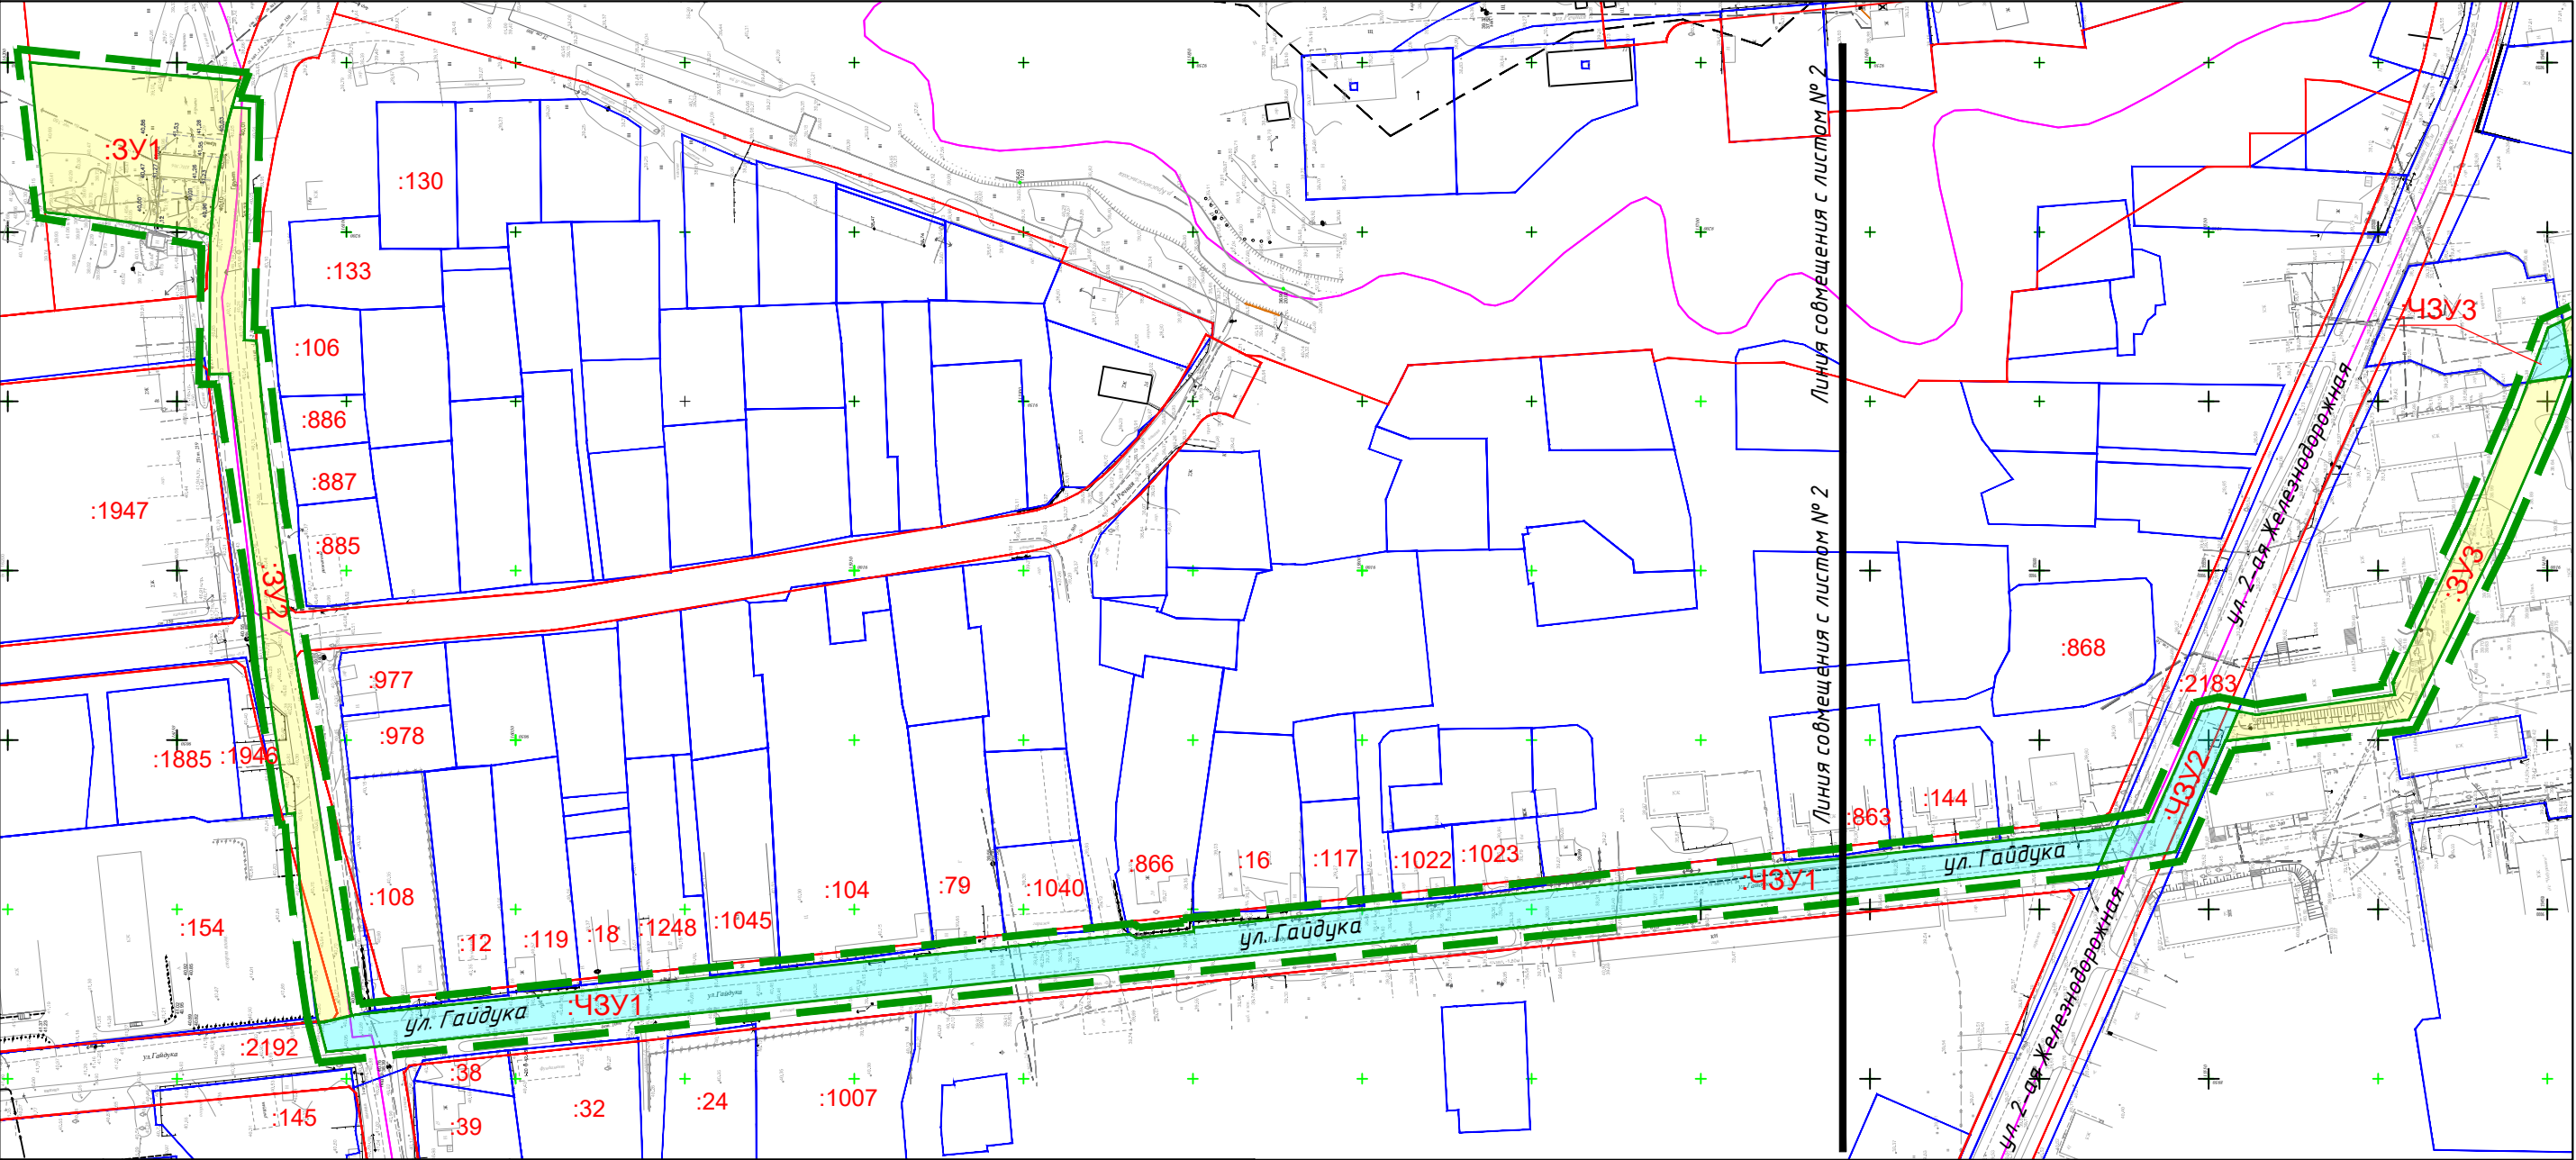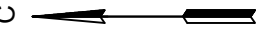

М 1:2000

| № п/п | Графическое обозначение | Наименование |
|-------|-------------------------|--|
| 1 | | Границы образуемых земельных участков для размещения линейного объекта |
| 2 | | Сервитут на период строительства, ремонта и эксплуатации линейного объекта |
| 3 | | Номера поворотных точек границ образуемых земельных участков |
| 4 | | Граница территории в отношении которой осуществляется подготовка проекта межевания территории |
| 5 | | Красные линии |
| 6 | :162 | Номера земельных участков, сведения о которых внесены в единый государственный реестр недвижимости |
| 7 | 65:01:0703001 | Номер кадастрового квартала |

Схема расположения листов

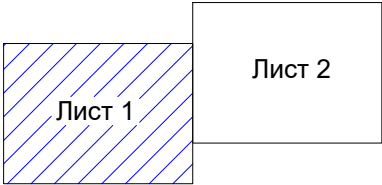

| | | | | | | | | | |
|-----------|------|------------|--------|---------|------|---|--------------|------|--------|
| | | | | | | 023-003/2020-ДпПТ-ПМТ-1.1 | | | |
| | | | | | | Проект межевания территории, предусматривающей размещение линейного объекта «Строительство ОСК в пл. р. Луговое г. Южно-Сахалинска» | | | |
| Изм. | Кол. | Лист | № док. | Подпись | Дата | Проект межевания территории Утверждаемая часть | Стадия | Лист | Листов |
| Разраб. | | Ботин В.А. | | | | | ПМТ | 1 | 4 |
| Проверил | | Рада С.Ю. | | | | Чертеж межевания территории | ИП Рада С.Ю. | | |
| Н. контр. | | Рада С.Ю. | | | | | | | |





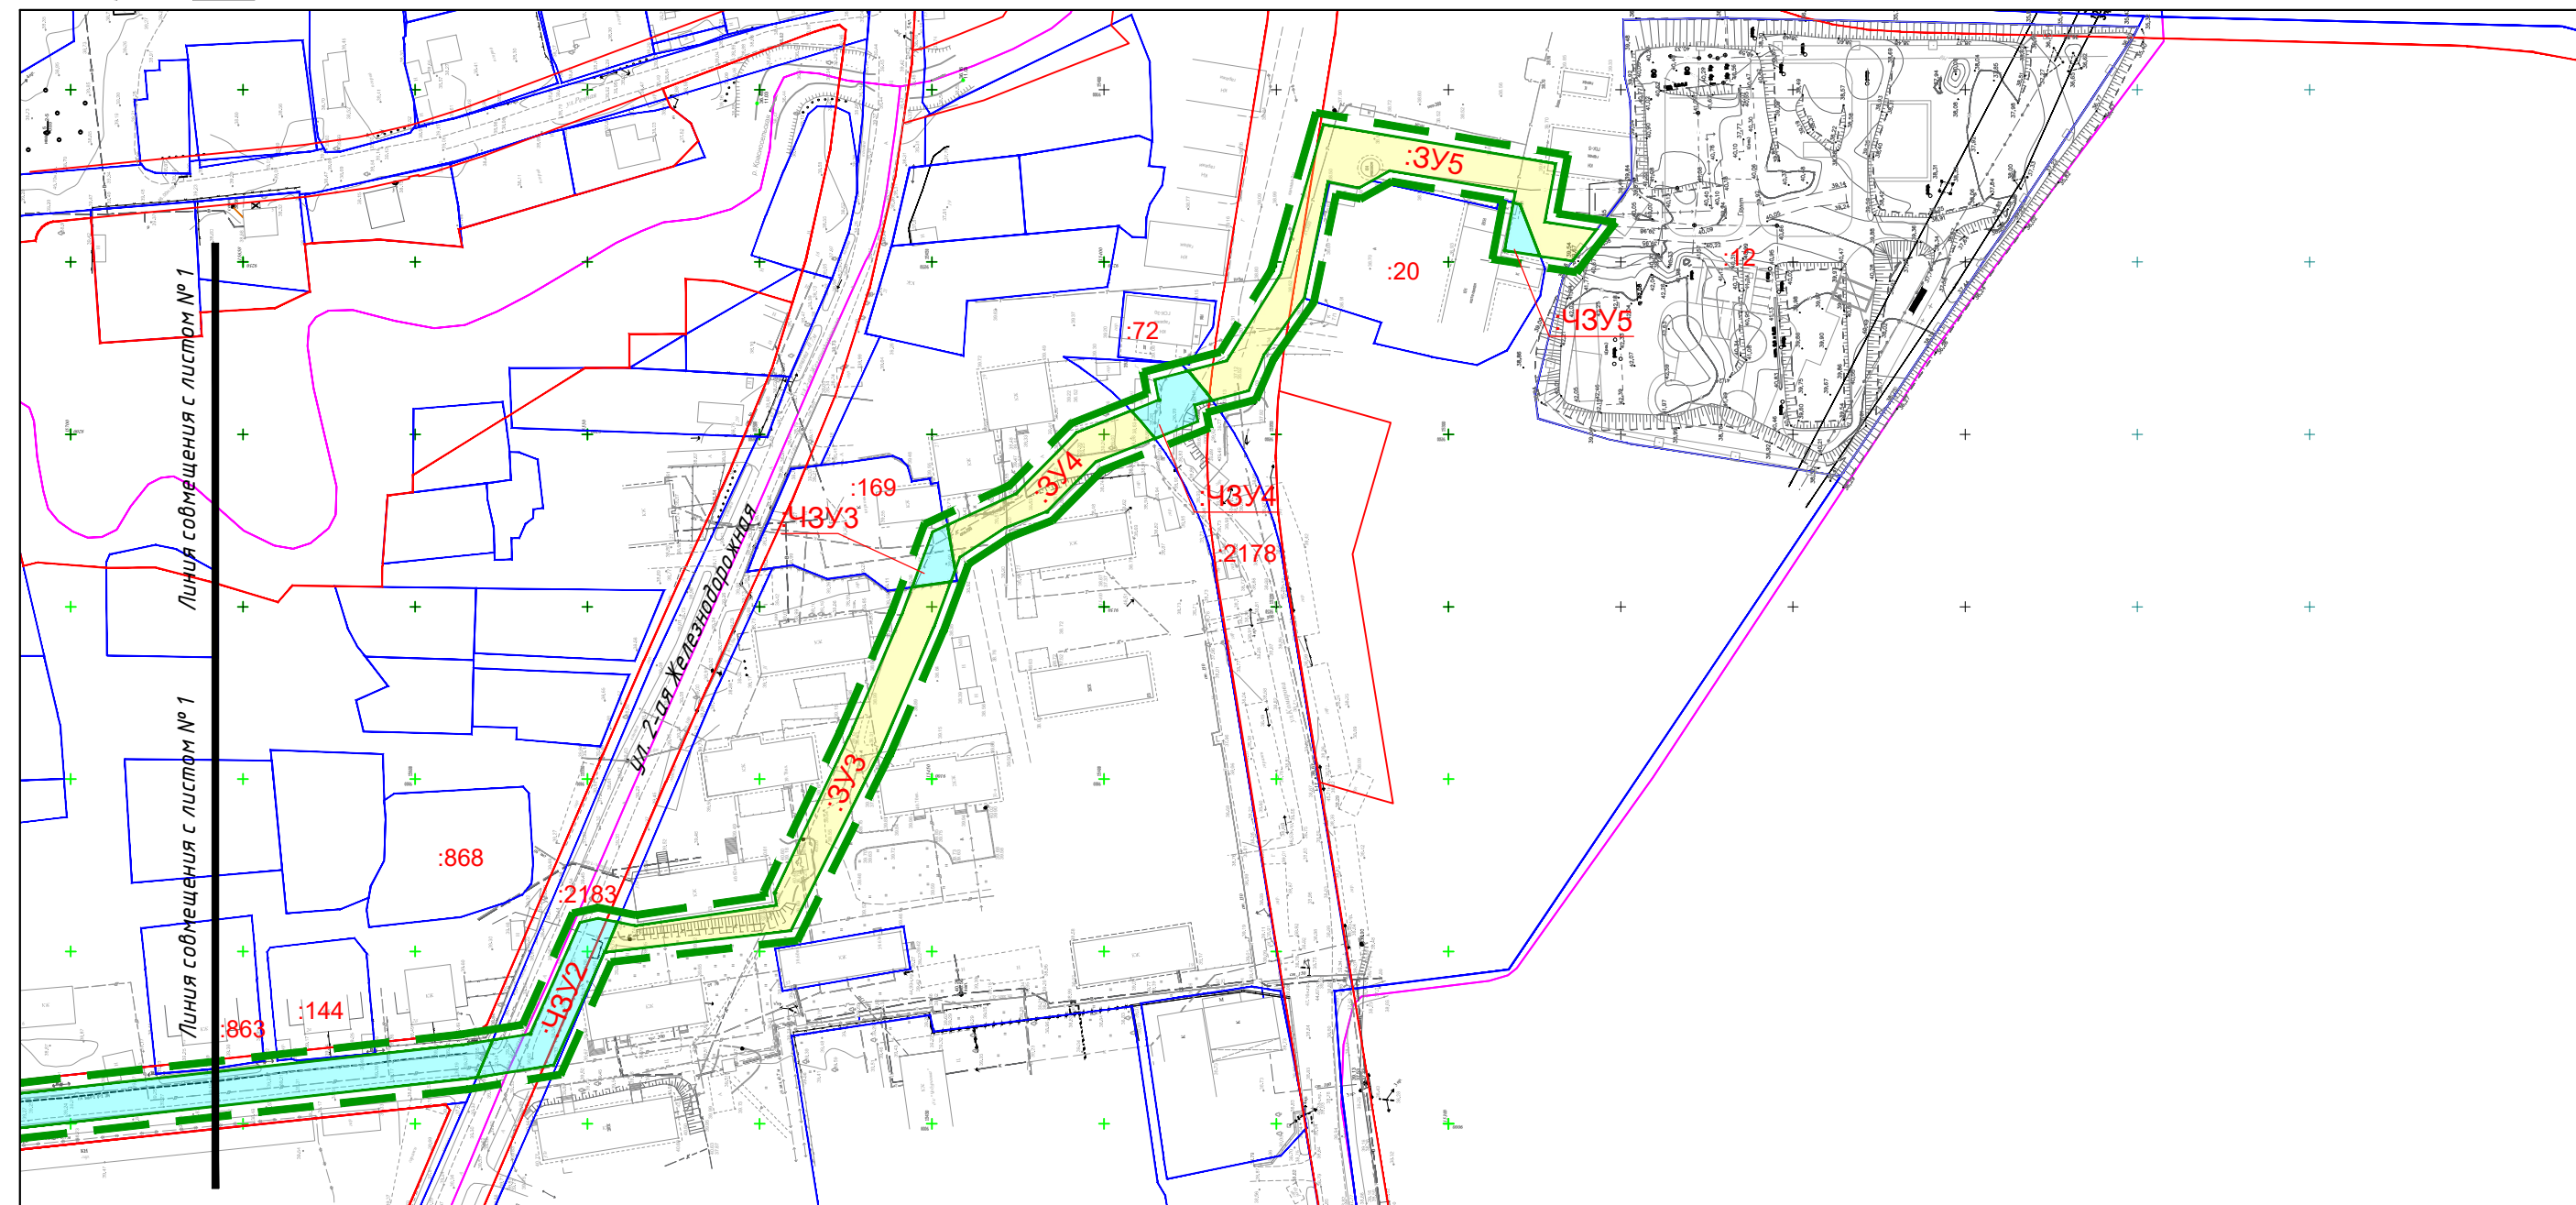





Схема расположения листов

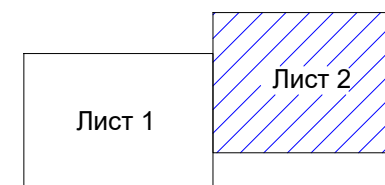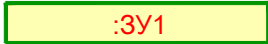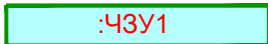
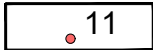


| № п/п | Графическое обозначение | Наименование |
|----------|---|--|
| 1 |  | Границы образуемых земельных участков для размещения линейного объекта |
| 2 |  | Сервитут на период строительства, ремонта и эксплуатации линейного объекта |
| 3 |  | Номера поворотных точек границ образуемых земельных участков |
| 4 |  | Граница территории в отношении которой осуществляется подготовка проекта межевания территории |
| 5 |  | Красные линии |
| 6 |  | Номера земельных участков, сведения о которых внесены в единый государственный реестр недвижимости |
| 7 |  | Номер кадастрового квартала |

| | | | | | | | | | |
|-----------|------------|------|--------|---------|------|---|--------------|------|--------|
| | | | | | | 023-003/2020-ДпПТ-ПМТ-1.1 | | | |
| | | | | | | Проект межевания территории, предусматривающей размещение линейного объекта «Строительство ОСК в пл. р. Луговое г. Южно-Сахалинска» | | | |
| Изм. | Кол. | Лист | N док. | Подпись | Дата | | | | |
| Разраб. | Ботин В.А. | | | | | Проект межевания территории Утверждаемая часть | Стадия | Лист | Листов |
| Проверил | Рада С.Ю. | | | | | | ПМТ | 2 | 4 |
| | | | | | | Чертеж межевания территории | ИП Рада С.Ю. | | |
| | | | | | | | | | |
| Н. контр. | Рада С.Ю. | | | | | | | | |
| | | | | | | | | | |

Формат А3


СХЕМА ГРАНИЦ ОБРАЗУЕМЫХ ЗЕМЕЛЬНЫХ УЧАСТКОВ

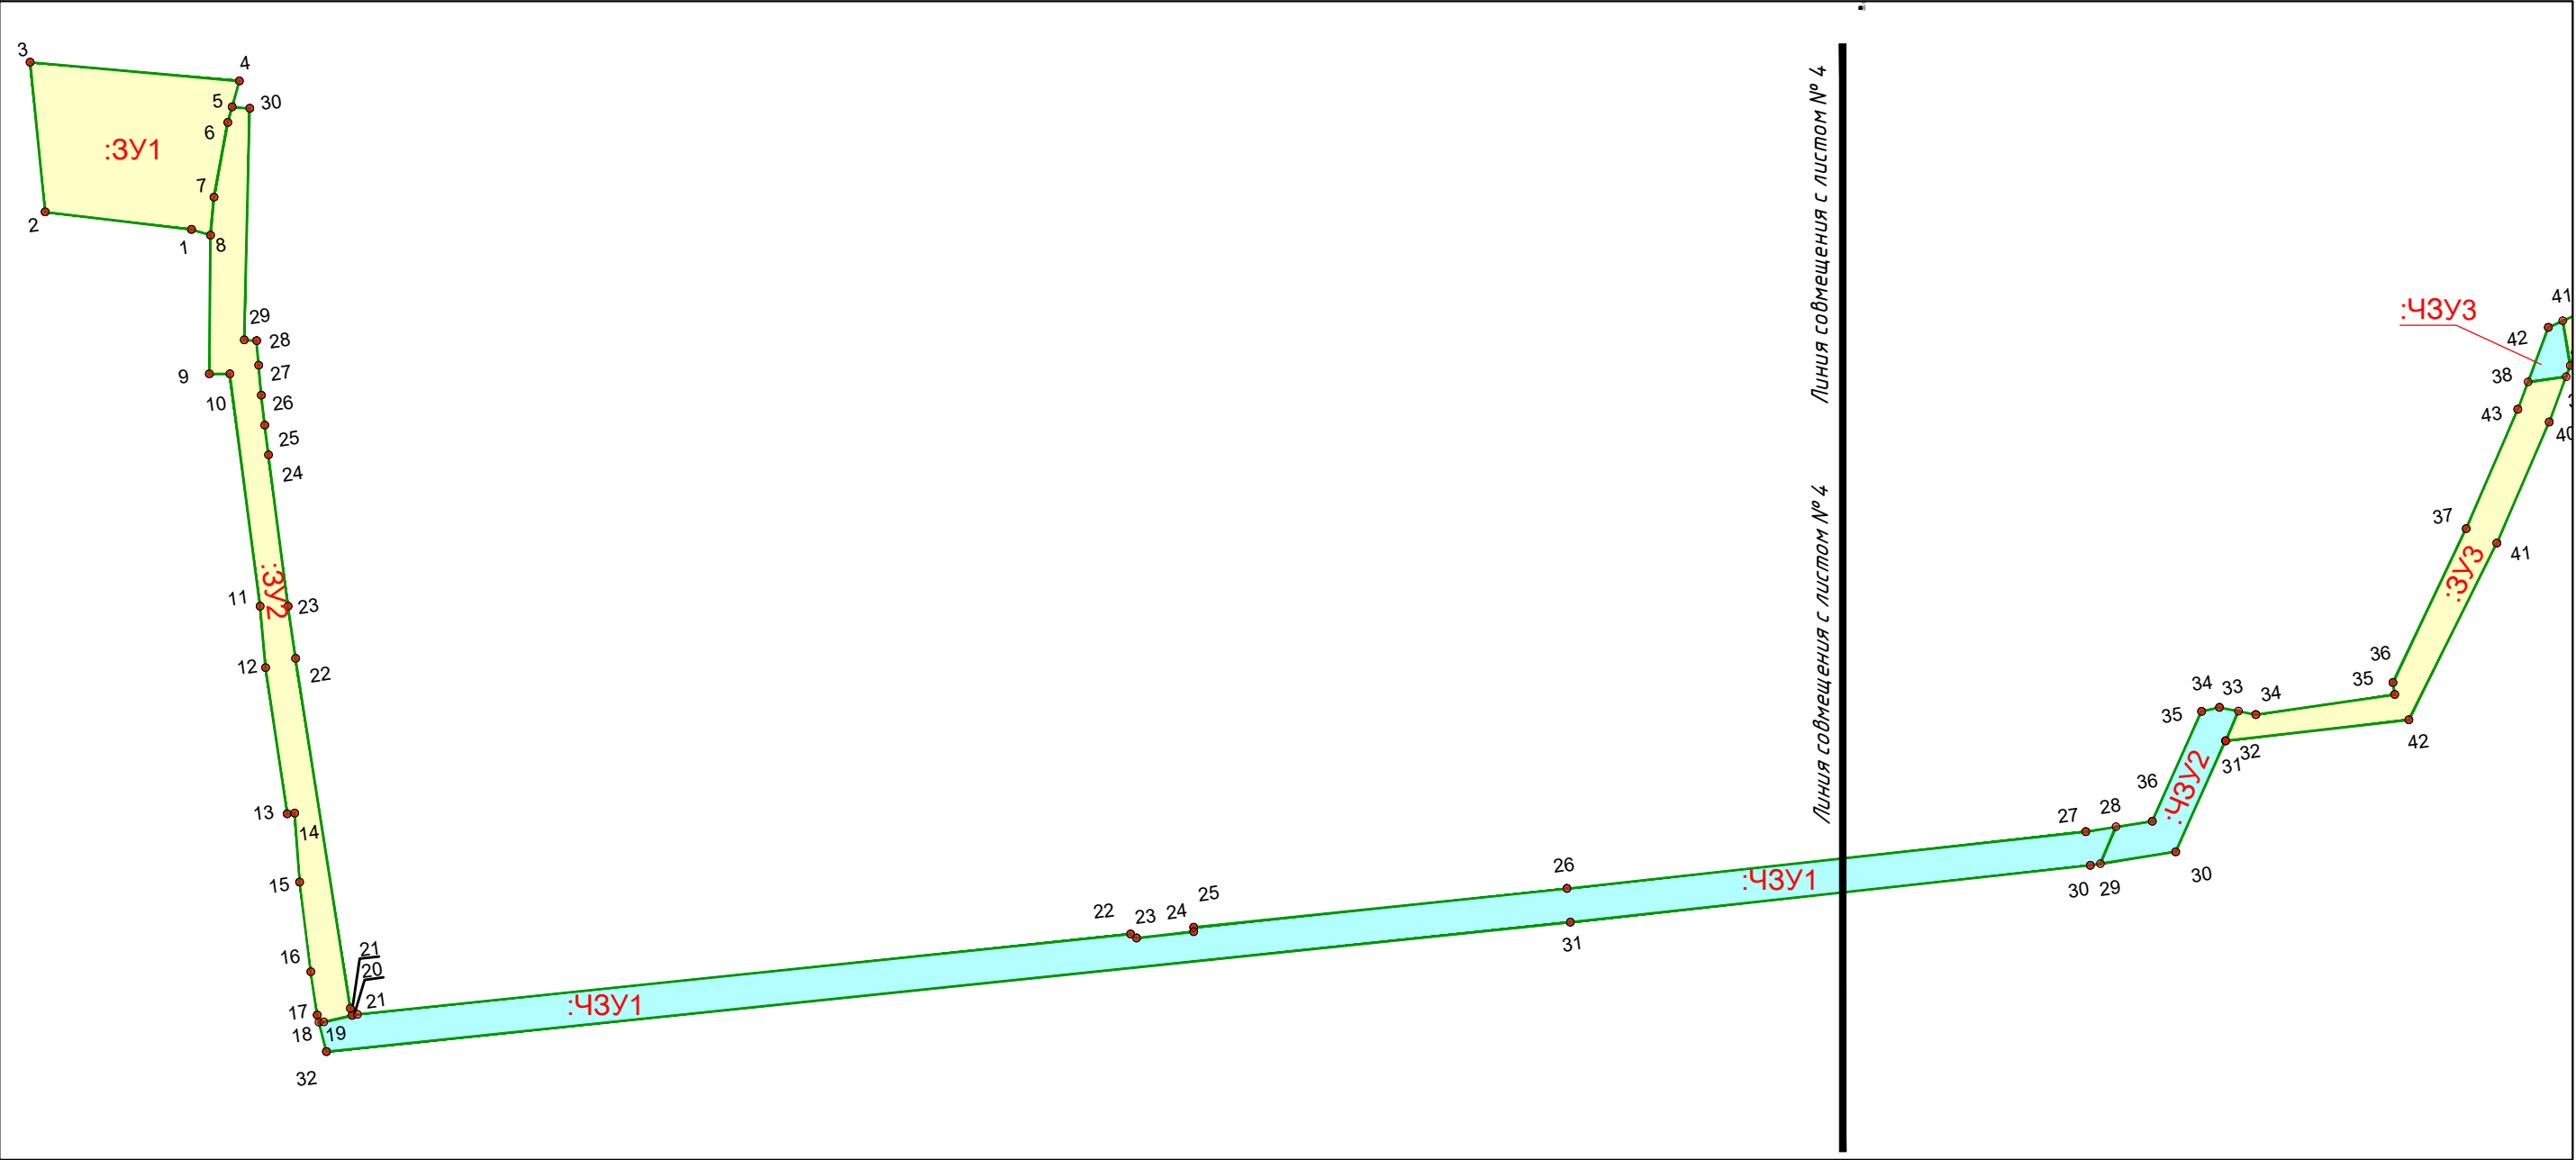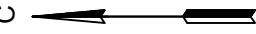

М 1:2000


| № п/п | Графическое обозначение | Наименование |
|-------|-------------------------|--|
| 1 | <div>:ЗУ1</div> | Границы образуемых земельных участков для размещения линейного объекта |
| 2 | <div>:ЧЗУ1</div> | Сервитут на период строительства, ремонта и эксплуатации линейного объекта |
| 3 | <div>11</div> | Номера поворотных точек границ образуемых земельных участков |

Схема расположения листов

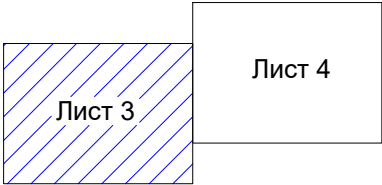


| | | | | | | | | | |
|-----------|------|------------|--------|---------|------|---|--------------|------|--------|
| | | | | | | 023-003/2020-ДпПТ-ПМТ-1.1 | | | |
| | | | | | | Проект межевания территории, предусматривающей размещение линейного объекта «Строительство ОСК в пл. р. Луговое г. Южно-Сахалинска» | | | |
| Изм. | Кол. | Лист | N док. | Подпись | Дата | | | | |
| Разраб. | | Ботин В.А. | | | | Проект межевания территории Утверждаемая часть | Стадия | Лист | Листов |
| Проверил | | Рада С.Ю. | | | | | ПМТ | 3 | 4 |
| | | | | | | | | | |
| | | | | | | Схема границ образуемых земельных участков | ИП Рада С.Ю. | | |
| Н. контр. | | Рада С.Ю. | | | | | | | |
| | | | | | | | | | |

СХЕМА ГРАНИЦ ОБРАЗУЕМЫХ ЗЕМЕЛЬНЫХ УЧАСТКОВ

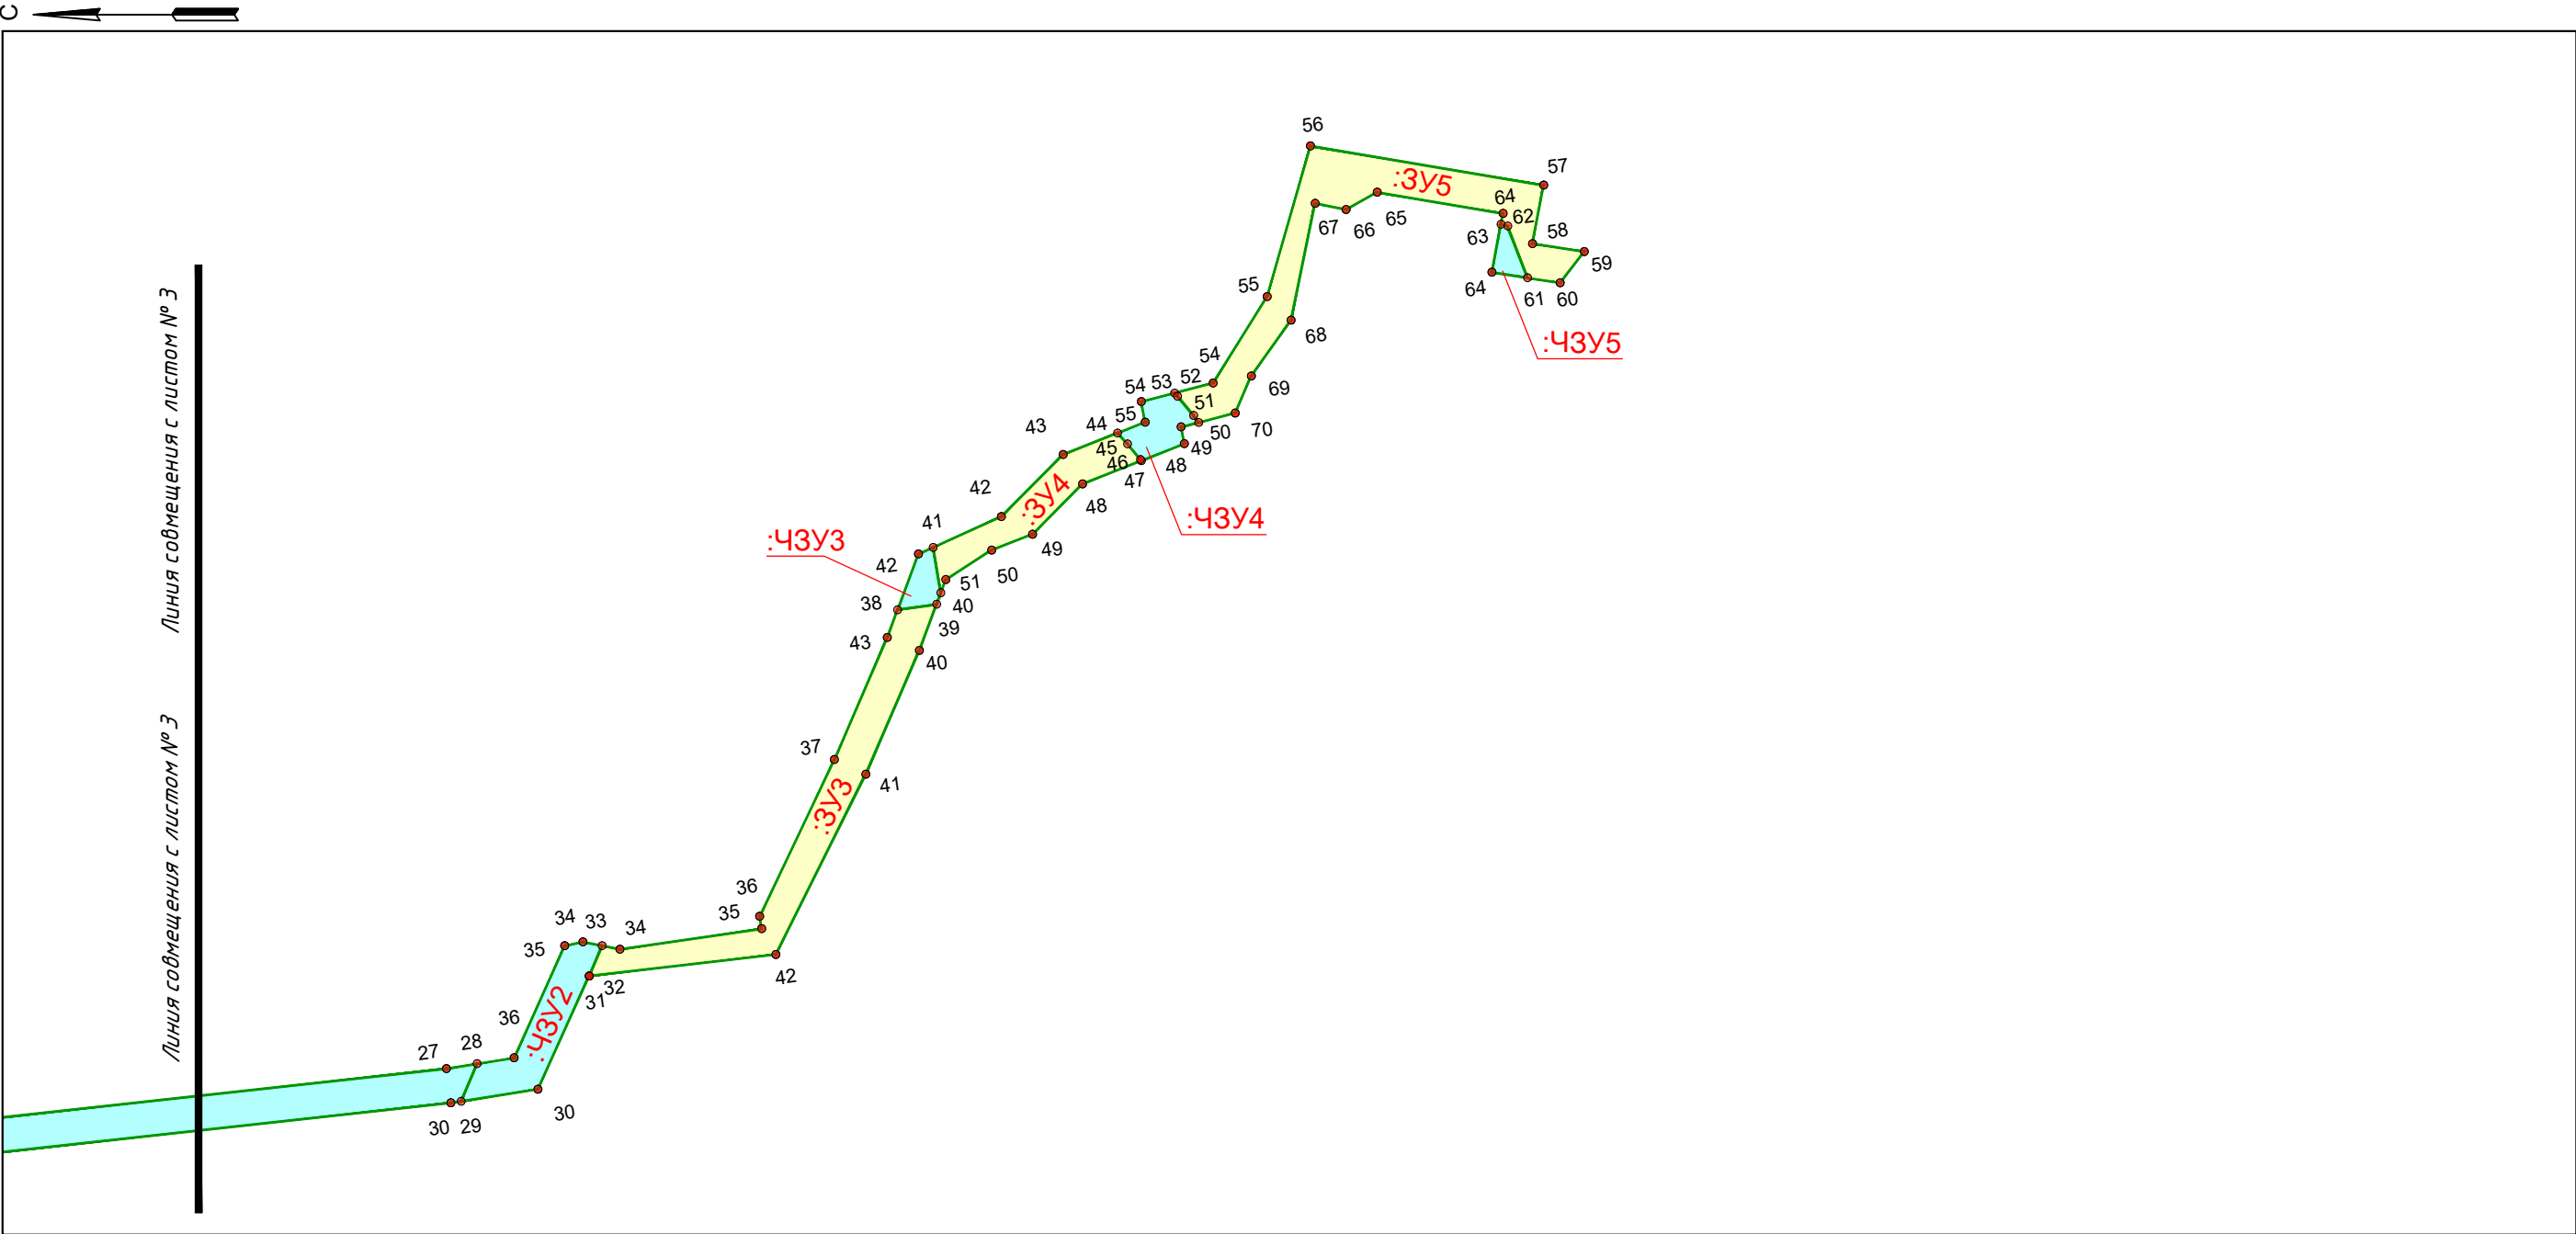

М 1:2000

Схема расположения листов

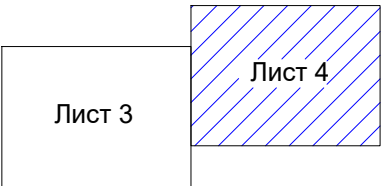

| № п/п | Графическое обозначение | Наименование |
|-------|-------------------------|--|
| 1 | <div>:3У1</div> | Границы образуемых земельных участков для размещения линейного объекта |
| 2 | <div>:4ЗУ1</div> | Сервитут на период строительства, ремонта и эксплуатации линейного объекта |
| 3 | <div>• 11</div> | Номера поворотных точек границ образуемых земельных участков |

| | | | | | | | | | |
|-----------|------------|------|--------|---------|------|---|--------------|------|--------|
| | | | | | | 023-003/2020-ДпПТ-ПМТ-1.1 | | | |
| | | | | | | Проект межевания территории, предусматривающей размещение линейного объекта «Строительство ОСК в пл. р. Луговое г. Южно-Сахалинска» | | | |
| Изм. | Кол. | Лист | N док. | Подпись | Дата | | | | |
| Разраб. | Ботин В.А. | | | | | Проект межевания территории Утверждаемая часть | Стадия | Лист | Листов |
| Проверил | Рада С.Ю. | | | | | | ПМТ | 4 | 4 |
| | | | | | | | | | |
| | | | | | | Схема границ образуемых земельных участков | ИП Рада С.Ю. | | |
| Н. контр. | Рада С.Ю. | | | | | | | | |
| | | | | | | | | | |

Ведомость координат образуемых земельных участков

Контур образуемого земельного участка "3У1"

| Номер точки | К О О Р Д И Н А Т Ы | | Дир.углы | Меры линий,м |
|-------------|---------------------|---------|--------------|--------------|
| | Х | У | | |
| 1 | 16145.78 | 9200.75 | 6° 47' 49" | 43.50 |
| 2 | 16188.97 | 9205.90 | 84° 17' 45" | 44.42 |
| 3 | 16193.38 | 9250.10 | 185° 7' 26" | 62.04 |
| 4 | 16131.59 | 9244.56 | 285° 37' 7" | 7.93 |
| 5 | 16133.73 | 9236.92 | 285° 37' 7" | 4.76 |
| 6 | 16135.01 | 9232.33 | 280° 28' 9" | 22.46 |
| 7 | 16139.09 | 9210.24 | 275° 19' 10" | 11.23 |
| 8 | 16140.14 | 9199.06 | 16° 41' 18" | 5.89 |

Контур образуемого земельного участка "3У2"

| Номер точки | К О О Р Д И Н А Т Ы | | Дир.углы | Меры линий,м |
|-------------|---------------------|---------|--------------|--------------|
| | Х | У | | |
| 5 | 16133.73 | 9236.92 | 285° 37' 7" | 4.76 |
| 6 | 16135.01 | 9232.33 | 280° 28' 9" | 22.46 |
| 7 | 16139.09 | 9210.24 | 275° 19' 10" | 11.23 |
| 8 | 16140.14 | 9199.06 | 270° 27' 2" | 40.99 |
| 9 | 16140.46 | 9158.07 | 179° 50' 0" | 6.03 |
| 10 | 16134.43 | 9158.09 | 262° 35' 20" | 69.18 |
| 11 | 16125.51 | 9089.49 | 264° 49' 25" | 18.18 |
| 12 | 16123.87 | 9071.38 | 261° 34' 22" | 43.67 |
| 13 | 16117.47 | 9028.19 | 174° 26' 38" | 2.18 |
| 14 | 16115.30 | 9028.40 | 265° 47' 41" | 20.46 |
| 15 | 16113.80 | 9008.00 | 263° 0' 58" | 26.64 |
| 16 | 16110.56 | 8981.56 | 261° 34' 22" | 12.94 |
| 17 | 16108.66 | 8968.76 | 255° 39' 16" | 2.21 |
| 18 | 16108.12 | 8966.62 | 174° 40' 17" | 1.45 |
| 19 | 16106.67 | 8966.76 | 167° 13' 25" | 8.57 |
| 20 | 16098.32 | 8968.65 | 75° 39' 16" | 2.15 |
| 21 | 16098.85 | 8970.74 | 81° 5' 32" | 104.64 |
| 22 | 16115.05 | 9074.11 | 81° 48' 49" | 15.52 |
| 23 | 16117.26 | 9089.47 | 82° 38' 57" | 45.05 |
| 24 | 16123.02 | 9134.15 | 82° 41' 51" | 8.87 |
| 25 | 16124.15 | 9142.95 | 83° 40' 45" | 8.87 |
| 26 | 16125.13 | 9151.77 | 84° 39' 39" | 8.87 |
| 27 | 16125.95 | 9160.60 | 85° 22' 1" | 7.29 |
| 28 | 16126.54 | 9167.87 | 3° 37' 50" | 3.67 |
| 29 | 16130.21 | 9168.10 | 91° 24' 19" | 68.36 |
| 30 | 16128.53 | 9236.44 | 5° 13' 42" | 5.22 |

Контур образуемого земельного участка "3У3"

| Номер точки | К О О Р Д И Н А Т Ы | | Дир.углы | Меры линий,м |
|-------------|---------------------|---------|--------------|--------------|
| | Х | У | | |
| 32 | 15544.98 | 9049.74 | 113° 2' 15" | 9.51 |
| 33 | 15541.26 | 9058.49 | 191° 7' 32" | 5.22 |
| 34 | 15536.14 | 9057.49 | 171° 48' 3" | 41.46 |
| 35 | 15495.11 | 9063.40 | 81° 33' 20" | 3.61 |
| 36 | 15495.64 | 9066.97 | 115° 27' 58" | 50.26 |
| 37 | 15474.03 | 9112.34 | 113° 25' 0" | 38.45 |
| 43 | 15458.75 | 9147.63 | 110° 28' 56" | 8.60 |
| 38 | 15455.74 | 9155.69 | 172° 5' 6" | 11.37 |
| 39 | 15444.48 | 9157.26 | 290° 28' 56" | 14.27 |
| 40 | 15449.47 | 9143.89 | 293° 25' 0" | 38.98 |
| 41 | 15464.96 | 9108.12 | 296° 30' 28" | 58.29 |
| 42 | 15490.98 | 9055.96 | 353° 26' 8" | 54.36 |

Контур образуемого земельного участка "3У4"

| Номер точки | К О О Р Д И Н А Т Ы | | Дир.углы | Меры линий,м |
|-------------|---------------------|---------|--------------|--------------|
| | Х | У | | |
| 40 | 15443.24 | 9160.56 | 80° 26' 39" | 13.36 |
| 41 | 15445.46 | 9173.73 | 155° 36' 53" | 21.68 |
| 42 | 15425.72 | 9182.68 | 134° 52' 18" | 25.33 |
| 43 | 15407.85 | 9200.63 | 158° 27' 51" | 16.90 |
| 44 | 15392.13 | 9206.84 | 227° 3' 36" | 4.28 |
| 45 | 15389.21 | 9203.70 | 230° 34' 2" | 5.90 |
| 46 | 15385.46 | 9199.14 | 234° 5' 45" | 0.41 |
| 47 | 15385.22 | 9198.81 | 338° 27' 51" | 18.29 |
| 48 | 15402.24 | 9192.10 | 314° 54' 56" | 20.52 |
| 49 | 15416.73 | 9177.56 | 338° 44' 41" | 12.69 |
| 50 | 15428.56 | 9172.96 | 327° 9' 42" | 15.76 |
| 51 | 15441.81 | 9164.41 | 290° 28' 56" | 4.11 |

Контур образуемого земельного участка "3У5"

| Номер точки | К О О Р Д И Н А Т Ы | | Дир.углы | Меры линий,м |
|-------------|---------------------|---------|--------------|--------------|
| | Х | У | | |
| 50 | 15368.63 | 9209.88 | 53° 47' 51" | 2.49 |
| 51 | 15370.10 | 9211.89 | 50° 11' 40" | 7.19 |
| 52 | 15374.70 | 9217.41 | 46° 41' 45" | 1.35 |
| 53 | 15375.63 | 9218.39 | 165° 28' 18" | 11.56 |
| 54 | 15364.44 | 9221.29 | 122° 1' 19" | 29.50 |
| 55 | 15348.80 | 9246.30 | 106° 0' 39" | 45.36 |
| 56 | 15336.29 | 9289.90 | 189° 34' 42" | 68.43 |
| 57 | 15268.81 | 9278.52 | 280° 47' 36" | 17.19 |
| 58 | 15272.03 | 9261.63 | 188° 50' 46" | 15.18 |
| 59 | 15257.03 | 9259.30 | 307° 49' 25" | 11.43 |
| 60 | 15264.04 | 9250.27 | 8° 50' 46" | 9.50 |
| 61 | 15273.44 | 9251.73 | 68° 56' 31" | 16.04 |
| 62 | 15279.20 | 9266.70 | 15° 20' 0" | 2.01 |
| 63 | 15281.14 | 9267.23 | 100° 47' 36" | 3.18 |
| 64 | 15280.55 | 9270.36 | 9° 33' 26" | 36.93 |
| 65 | 15316.96 | 9276.49 | 331° 6' 46" | 10.32 |
| 66 | 15326.00 | 9271.50 | 11° 16' 22" | 9.11 |
| 67 | 15334.93 | 9273.28 | 281° 39' 31" | 34.49 |
| 68 | 15341.90 | 9239.50 | 305° 25' 49" | 19.82 |
| 69 | 15353.39 | 9223.35 | 293° 34' 24" | 11.72 |
| 70 | 15358.08 | 9212.61 | 345° 28' 18" | 10.90 |

Ведомость координат образуемых частей земельных участков
(сервитут на период строительства, ремонта и эксплуатации линейного объекта)

Контур образуемой части земельного участка "ЧЗУ1"

| Номер точки | К О О Р Д И Н А Т Ы | | Дир.углы | Меры линий,м |
|-------------|---------------------|---------|--------------|--------------|
| | Х | У | | |
| 18 | 16108.12 | 8966.62 | 174° 40' 17" | 1.45 |
| 19 | 16106.67 | 8966.76 | 167° 13' 25" | 8.57 |
| 20 | 16098.32 | 8968.65 | 167° 13' 25" | 1.59 |
| 21 | 16096.76 | 8969.01 | 174° 4' 2" | 229.58 |
| 22 | 15868.42 | 8992.74 | 215° 45' 14" | 2.12 |
| 23 | 15866.70 | 8991.50 | 173° 35' 7" | 17.01 |
| 24 | 15849.80 | 8993.40 | 89° 25' 50" | 1.27 |
| 25 | 15849.81 | 8994.67 | 174° 4' 2" | 110.81 |
| 26 | 15739.60 | 9006.12 | 173° 44' 33" | 154.16 |
| 27 | 15586.36 | 9022.93 | 171° 2' 44" | 9.03 |
| 28 | 15577.43 | 9024.33 | 293° 6' 36" | 11.80 |
| 29 | 15582.07 | 9013.48 | 351° 2' 44" | 3.01 |
| 30 | 15585.03 | 9013.01 | 353° 44' 33" | 154.42 |
| 31 | 15738.54 | 8996.18 | 354° 4' 2" | 369.36 |
| 32 | 16105.91 | 8958.00 | 75° 39' 16" | 8.90 |

Контур образуемой части земельного участка "ЧЗУ2"

| Номер точки | К О О Р Д И Н А Т Ы | | Дир.углы | Меры линий,м |
|-------------|---------------------|---------|--------------|--------------|
| | Х | У | | |
| 28 | 15577.43 | 9024.33 | 293° 6' 36" | 11.80 |
| 29 | 15582.07 | 9013.48 | 171° 2' 44" | 22.51 |
| 30 | 15559.83 | 9016.98 | 114° 14' 39" | 35.92 |
| 31 | 15545.08 | 9049.73 | 173° 26' 8" | 0.10 |
| 32 | 15544.98 | 9049.74 | 113° 2' 15" | 9.51 |
| 33 | 15541.26 | 9058.49 | 11° 7' 32" | 5.70 |
| 34 | 15546.86 | 9059.59 | 347° 38' 34" | 5.39 |
| 35 | 15552.13 | 9058.44 | 294° 14' 39" | 35.56 |
| 36 | 15566.73 | 9026.02 | 351° 2' 44" | 10.84 |

Контур образуемой части земельного участка "ЧЗУ3"

| Номер точки | К О О Р Д И Н А Т Ы | | Дир.углы | Меры линий,м |
|-------------|---------------------|---------|--------------|--------------|
| | Х | У | | |
| 38 | 15455.74 | 9155.69 | 172° 5' 6" | 11.37 |
| 39 | 15444.48 | 9157.26 | 110° 28' 56" | 3.52 |
| 40 | 15443.24 | 9160.56 | 80° 26' 39" | 13.36 |
| 41 | 15445.46 | 9173.73 | 335° 36' 53" | 4.67 |
| 42 | 15449.72 | 9171.80 | 290° 28' 56" | 17.20 |

Контур образуемой части земельного участка "ЧЗУ4"

| Номер точки | К О О Р Д И Н А Т Ы | | Дир.углы | Меры линий,м |
|-------------|---------------------|---------|--------------|--------------|
| | Х | У | | |
| 44 | 15392.13 | 9206.84 | 227° 3' 36" | 4.28 |
| 45 | 15389.21 | 9203.70 | 230° 34' 2" | 5.90 |
| 46 | 15385.46 | 9199.14 | 234° 5' 45" | 0.41 |
| 47 | 15385.22 | 9198.81 | 158° 27' 51" | 13.36 |
| 48 | 15372.80 | 9203.72 | 79° 26' 41" | 4.93 |
| 49 | 15373.70 | 9208.56 | 165° 28' 18" | 5.24 |
| 50 | 15368.63 | 9209.88 | 53° 47' 51" | 2.49 |
| 51 | 15370.10 | 9211.89 | 50° 11' 40" | 7.19 |
| 52 | 15374.70 | 9217.41 | 46° 41' 45" | 1.35 |
| 53 | 15375.63 | 9218.39 | 345° 28' 18" | 9.93 |
| 54 | 15385.24 | 9215.90 | 259° 26' 41" | 6.01 |
| 55 | 15384.14 | 9209.99 | 338° 27' 51" | 8.59 |

Контур образуемой части земельного участка "ЧЗУ5"

| Номер точки | К О О Р Д И Н А Т Ы | | Дир.углы | Меры линий,м |
|-------------|---------------------|---------|--------------|--------------|
| | Х | У | | |
| 61 | 15273.44 | 9251.73 | 68° 56' 31" | 16.04 |
| 62 | 15279.20 | 9266.70 | 15° 20' 0" | 2.01 |
| 63 | 15281.14 | 9267.23 | 280° 47' 36" | 14.14 |
| 64 | 15283.79 | 9253.34 | 188° 50' 46" | 10.48 |