

Условные обозначения:

- Красные линии существующие
- X-X- Красные линии отменяемые
- Красные линии устанавливаемые
- - - Линии отступа от красных линий в целях определения мест допустимого размещения зданий, строений, сооружений
- Границы существующих элементов планировочной структуры (улично-дорожная сеть)
- Границы планируемых элементов планировочной структуры (улично-дорожная сеть)
- Границы существующих земельных участков, учтенных в ЕГРН
- Кадастровый номер земельных участков, учтенных в ЕГРН

Границы образуемых земельных участков:

- :ЗУХ образуемые земельные участки путем раздела
- :ЗУ5 образуемые земельные участки из земель, государственная собственность на которые не разграничена
- :ЗУ3 изменяемые земельные участки

Схема размещения образуемых земельных участков
М 1:10000



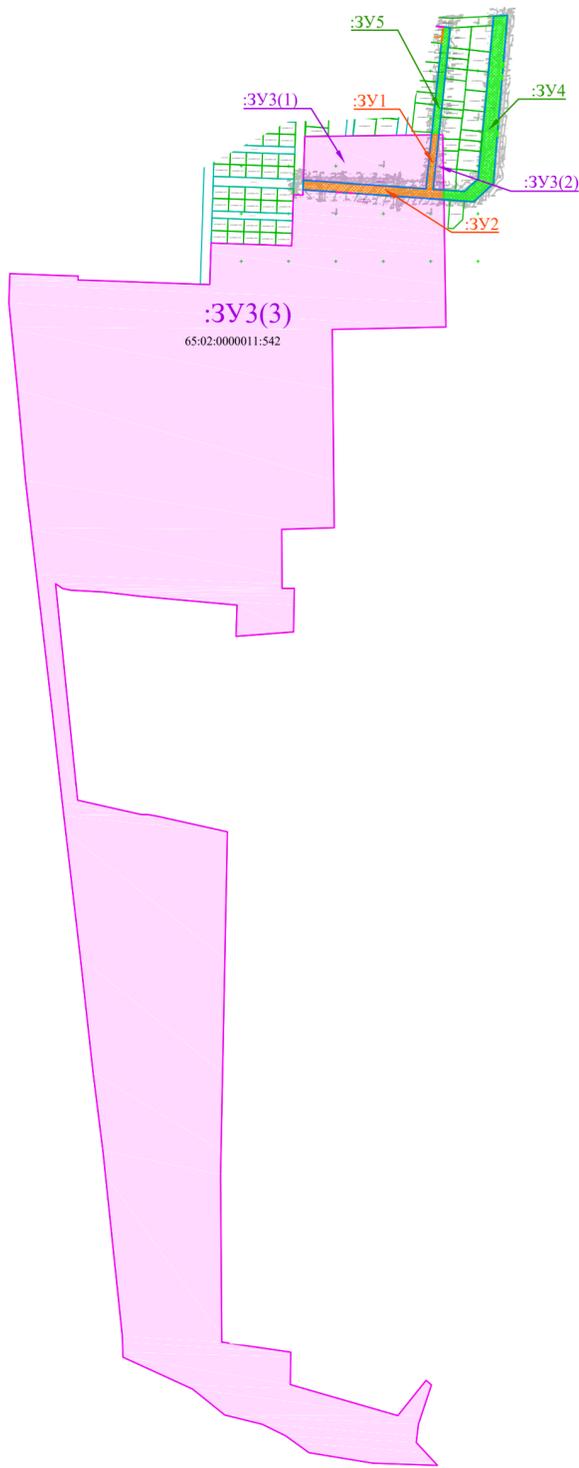


Схема размещения образуемых земельных участков :ЗУ6 и :ЗУ7
М 1:500

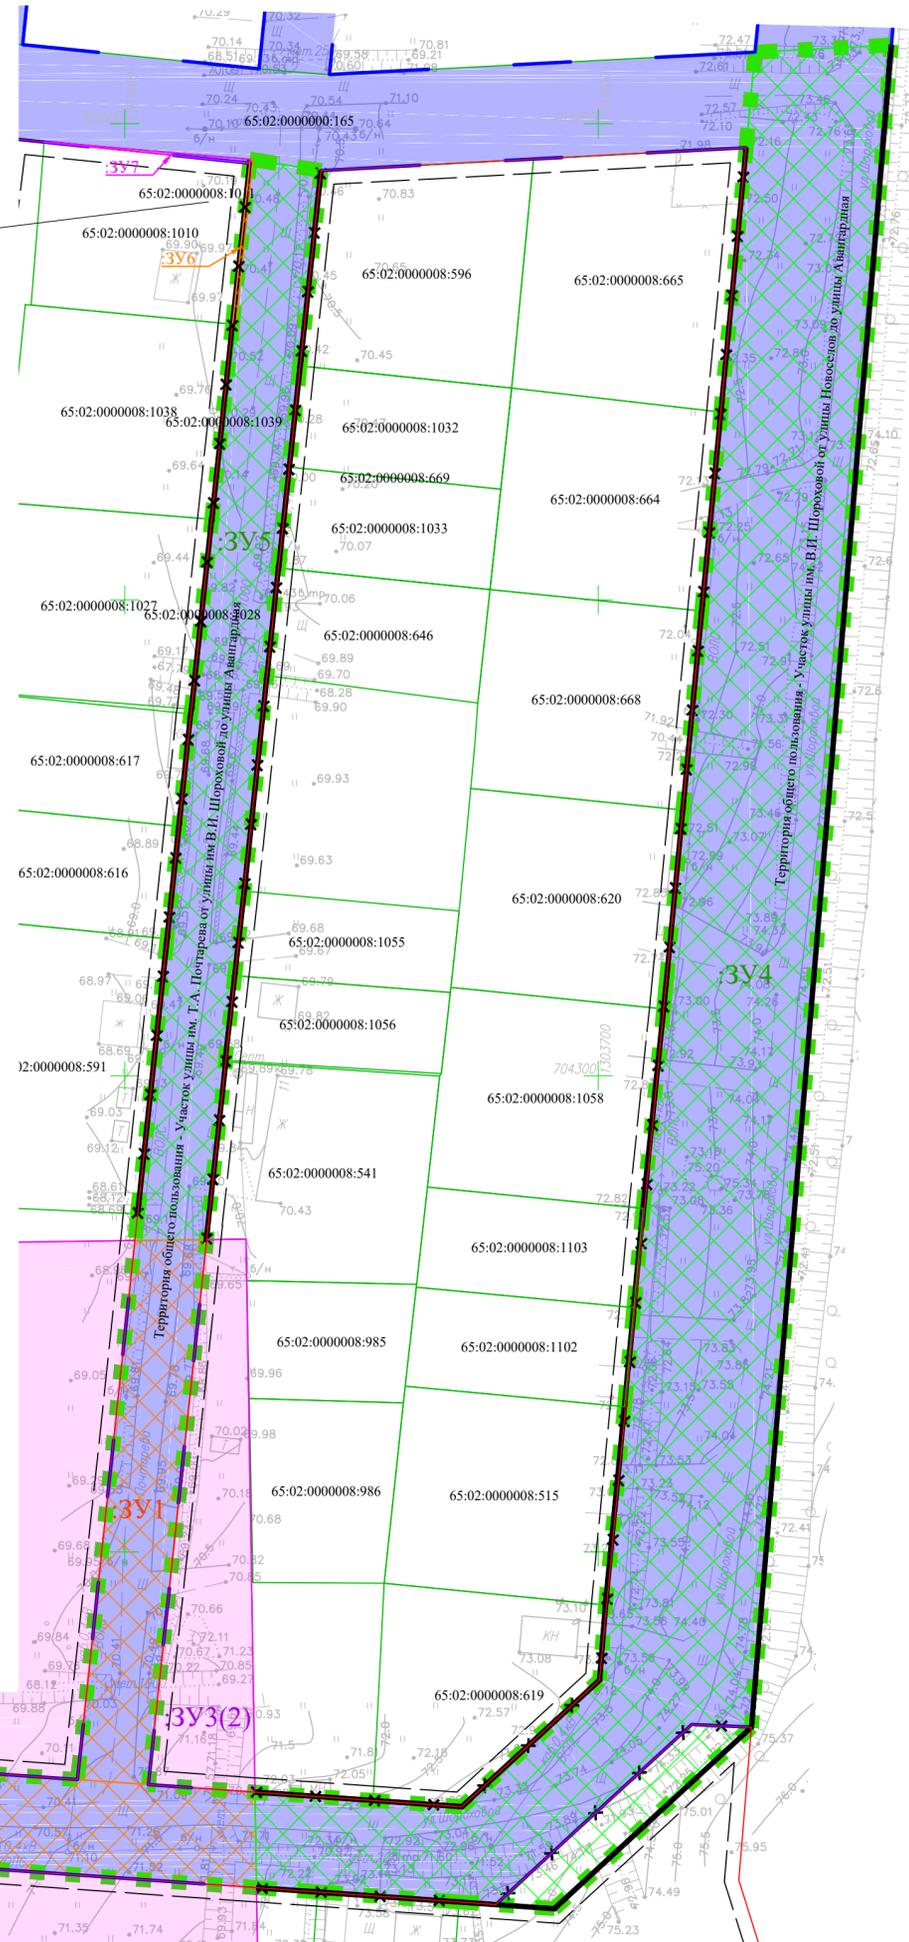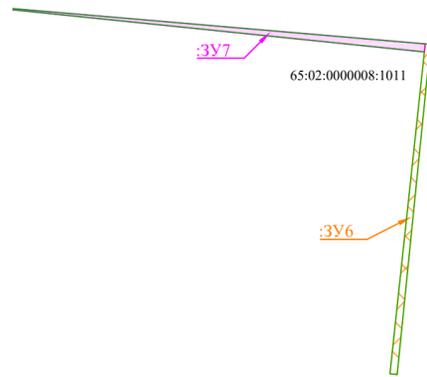

Примечание:
 В границах проекта межевания территории отсутствуют границы земельных участков, образование которых предусмотрено схемой расположения земельного участка или земельных участков на кадастровом плане территории, срок действия которой не истек.
 В границах проекта планировки территории отсутствуют границы существующих элементов планировочной структуры.

				34R/22				
				Проект планировки территории и проект межевания территории, предусматривающие размещение линейных объектов: «Участок улицы им. В.И. Шороховой от улицы Новоселов до улицы Авангардная» и «Участок улицы им. Т.А. Почтарева от улицы им. В.И. Шороховой до улицы Авангардная»				
Изм./Иуч.	Лист	Редок.	Подпись	Дата	ОСНОВНАЯ ЧАСТЬ	Стадия	Лист	Листов
ГИП	Левашова Д.С.		<i>Д.С. Левашова</i>			ПМТ	1	2
Разработал	Кувшинова М.И.		<i>М.И. Кувшинова</i>		Чертеж межевания территории (1 этап) М1:1000	МПК «РЕСУРС»		