


ПОДГОТОВКА ПРОЕКТА ПЛАНИРОВКИ ТЕРРИТОРИИ И ПРОЕКТА МЕЖЕВАНИЯ ТЕРРИТОРИИ ГОРОДА ЮЖНО-САХАЛИНСКА В ГРАНИЦАХ: УЛ. КИЕВСКАЯ – УЛ. ЗАПАДНАЯ – УЛ. КЛУБНАЯ – УЛ. ЗАГОРОДНАЯ

ВАРИАНТ ПЛАНИРОВОЧНОГО РЕШЕНИЯ ЗАСТРОЙКИ ТЕРРИТОРИИ
М 1:500

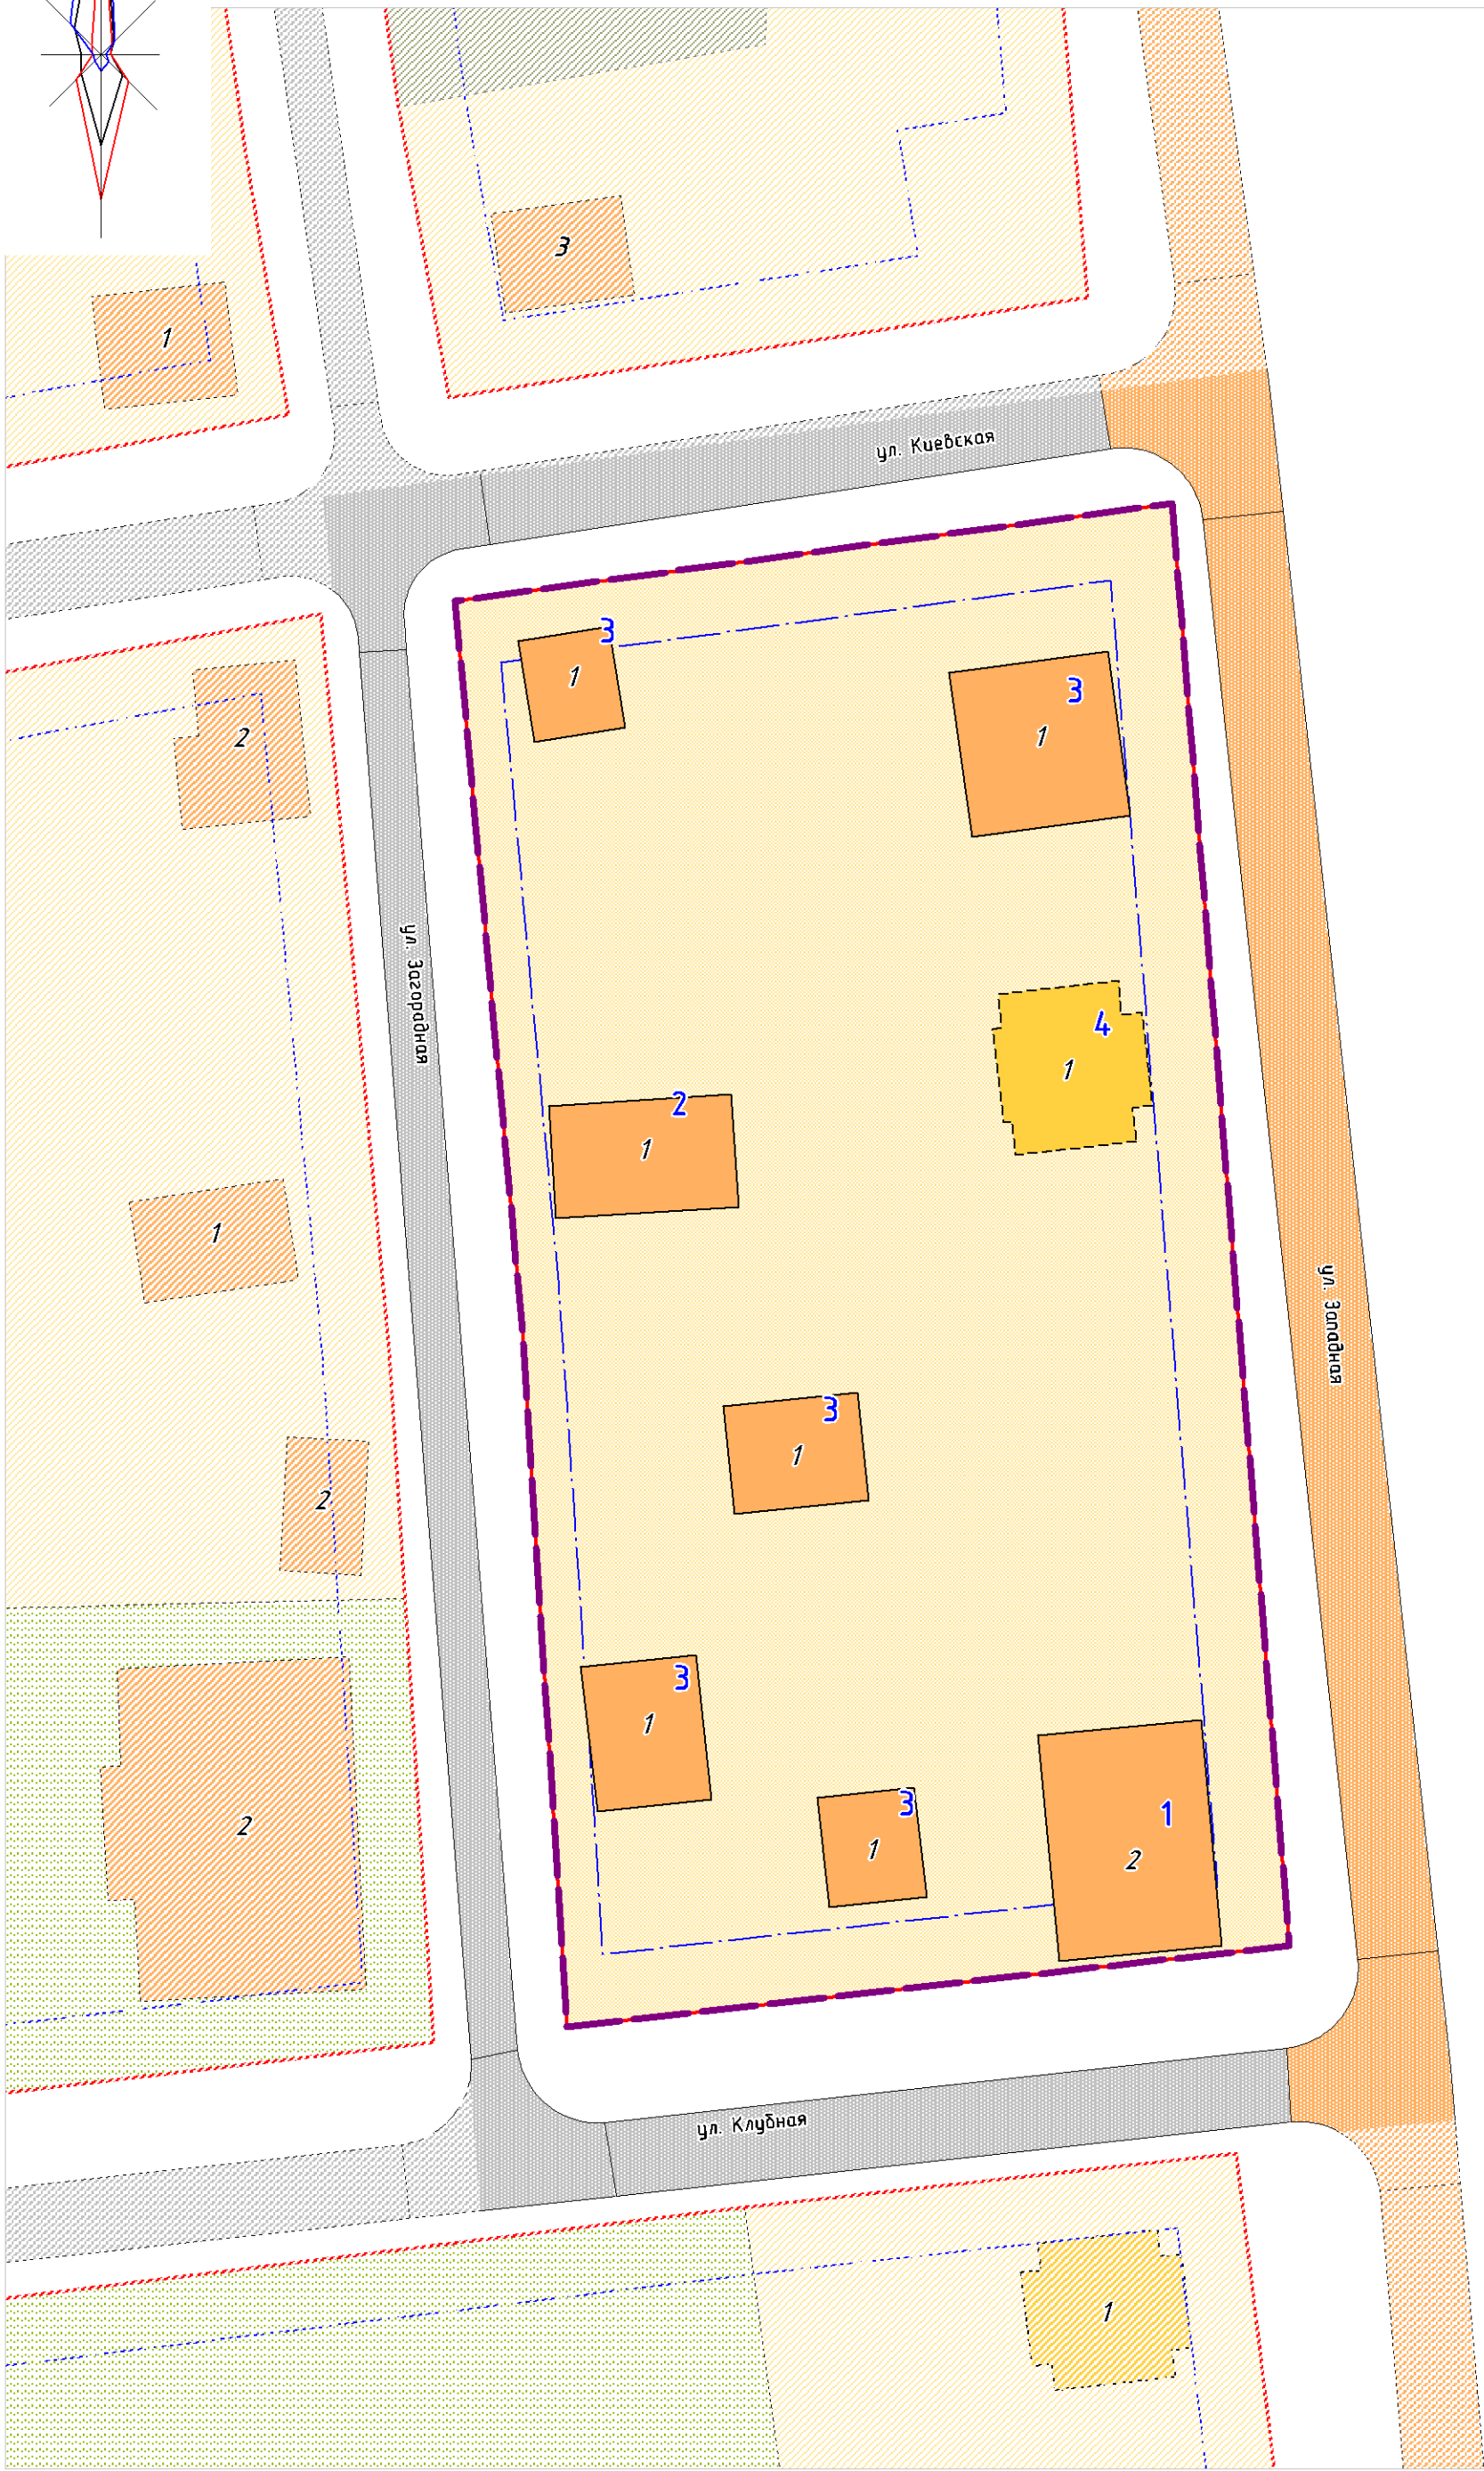

УСЛОВНЫЕ ОБОЗНАЧЕНИЯ

ГРАНИЦЫ

- Граница проектируемой территории
- Устанавливаемые красные линии (границы планируемых элементов планировочной структуры)
- Линии отступа от красных линий
- Этажность
- Номер по экспликации

ЗДАНИЯ, СТРОЕНИЯ, СООРУЖЕНИЯ

СУЩЕСТВУЮЩИЙ

- Жилые здания

ПЛАНИРУЕМЫ К РАЗМЕЩЕНИЮ

- Жилые здания

ТЕРРИТОРИИ

- Индивидуальной жилой застройки
- Улично-дорожной сети

ОБЪЕКТЫ ТРАНСПОРТНОЙ ИНФРАСТРУКТУРЫ

АВТОМОБИЛЬНОГО ТРАНСПОРТА

МЕСТНОГО ЗНАЧЕНИЯ

ПЛАНИРУЕМЫ К РАЗМЕЩЕНИЮ

- Улицы и дороги местного значения
- Проезды

ЭКСПЛИКАЦИЯ ЗДАНИЙ И СООРУЖЕНИЙ

Номер объекта	Наименование объекта	Текущее состояние объекта	Этажность, капитальность	Количество объектов
1	Индивидуальный жилой дом	Действующий	2КЖ	1
2	Индивидуальный жилой дом	Действующий	1КЖ	1
3	Индивидуальный жилой дом	Действующий	1Ж	5
4	Индивидуальный жилой дом	Планируемый	1Ж	1

ПОДГОТОВКА ПРОЕКТА ПЛАНИРОВКИ ТЕРРИТОРИИ И ПРОЕКТА МЕЖЕВАНИЯ ТЕРРИТОРИИ ГОРОДА ЮЖНО-САХАЛИНСКА В ГРАНИЦАХ: УЛ. КИЕВСКАЯ - УЛ. ЗАПАДНАЯ - УЛ. КЛУБНАЯ - УЛ. ЗАГОРОДНАЯ					
ВАРИАНТ ПЛАНИРОВОЧНОГО РЕШЕНИЯ ЗАСТРОЙКИ ТЕРРИТОРИИ					
Масштаб	1:500	Директор		Подпись	
Шифр		Рук. проекта		Подпись	
Дата				Лист	ПП 04