


ЧЕРТЕЖ МЕЖЕВАНИЯ ТЕРРИТОРИИ

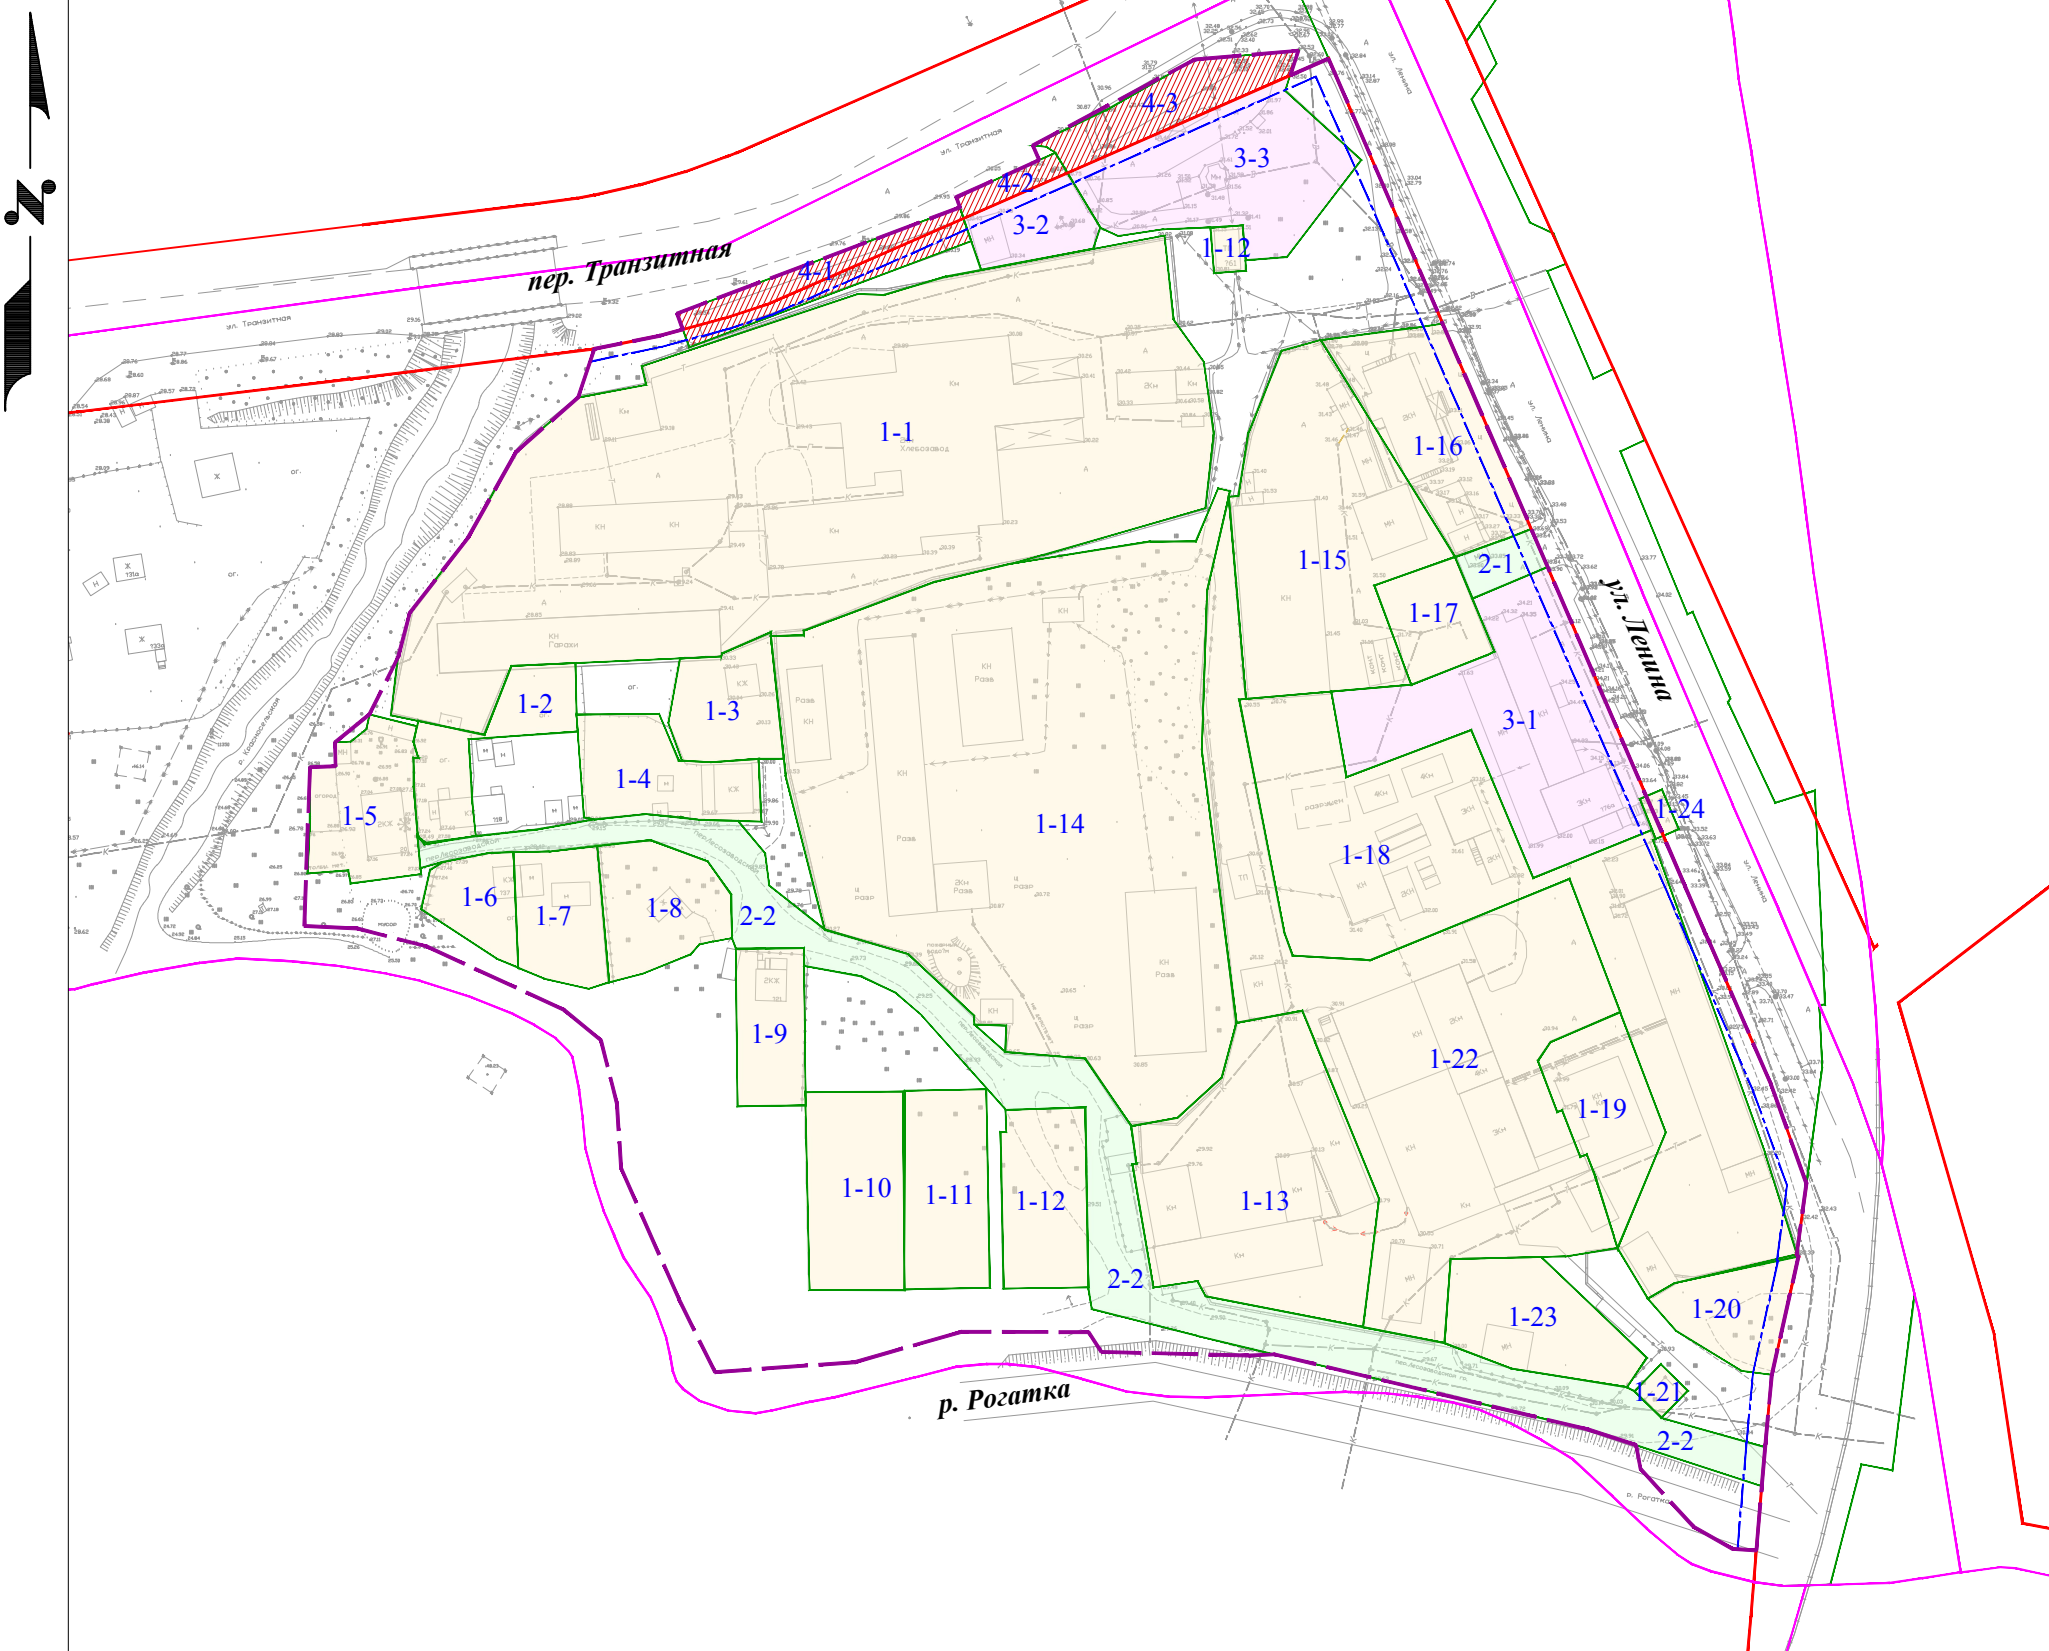

Условные графические обозначения

- границы территории проектирования
- красные линии (существующие)
- границы существующих (сохраняемых) земельных участков
- границы земельных участков, предполагаемых к изъятию для государственных или муниципальных нужд, а также границы образуемых земельных участков, предполагаемых к изъятию для государственных или муниципальных нужд.
- границы образуемых земельных участков
- границы образуемых земельных участков, которые после образования будут относиться к территориям общего пользования
- линия отступа от красных линий в целях определения места допустимого размещения зданий, строений, сооружений
- граница кадастрового квартала
- условный номер образуемого и (или) существующего земельного участка
- номер кадастрового квартала

						Проект межевания территории города Южно-Сахалинска, расположенной юго-западнее пересечения ул. Ленина и ул. Транспортная			
Изм.	Кол.	Лист	N док.	Подпись	Дата	Основная часть	Стадия	Лист	Листов
Разраб.		Ермакова А.С.						1	1
Проверил		Рада С.Ю.							
						Чертеж межевания территории	ИП Рада С.Ю.		

M 1:2000

Формат А3