










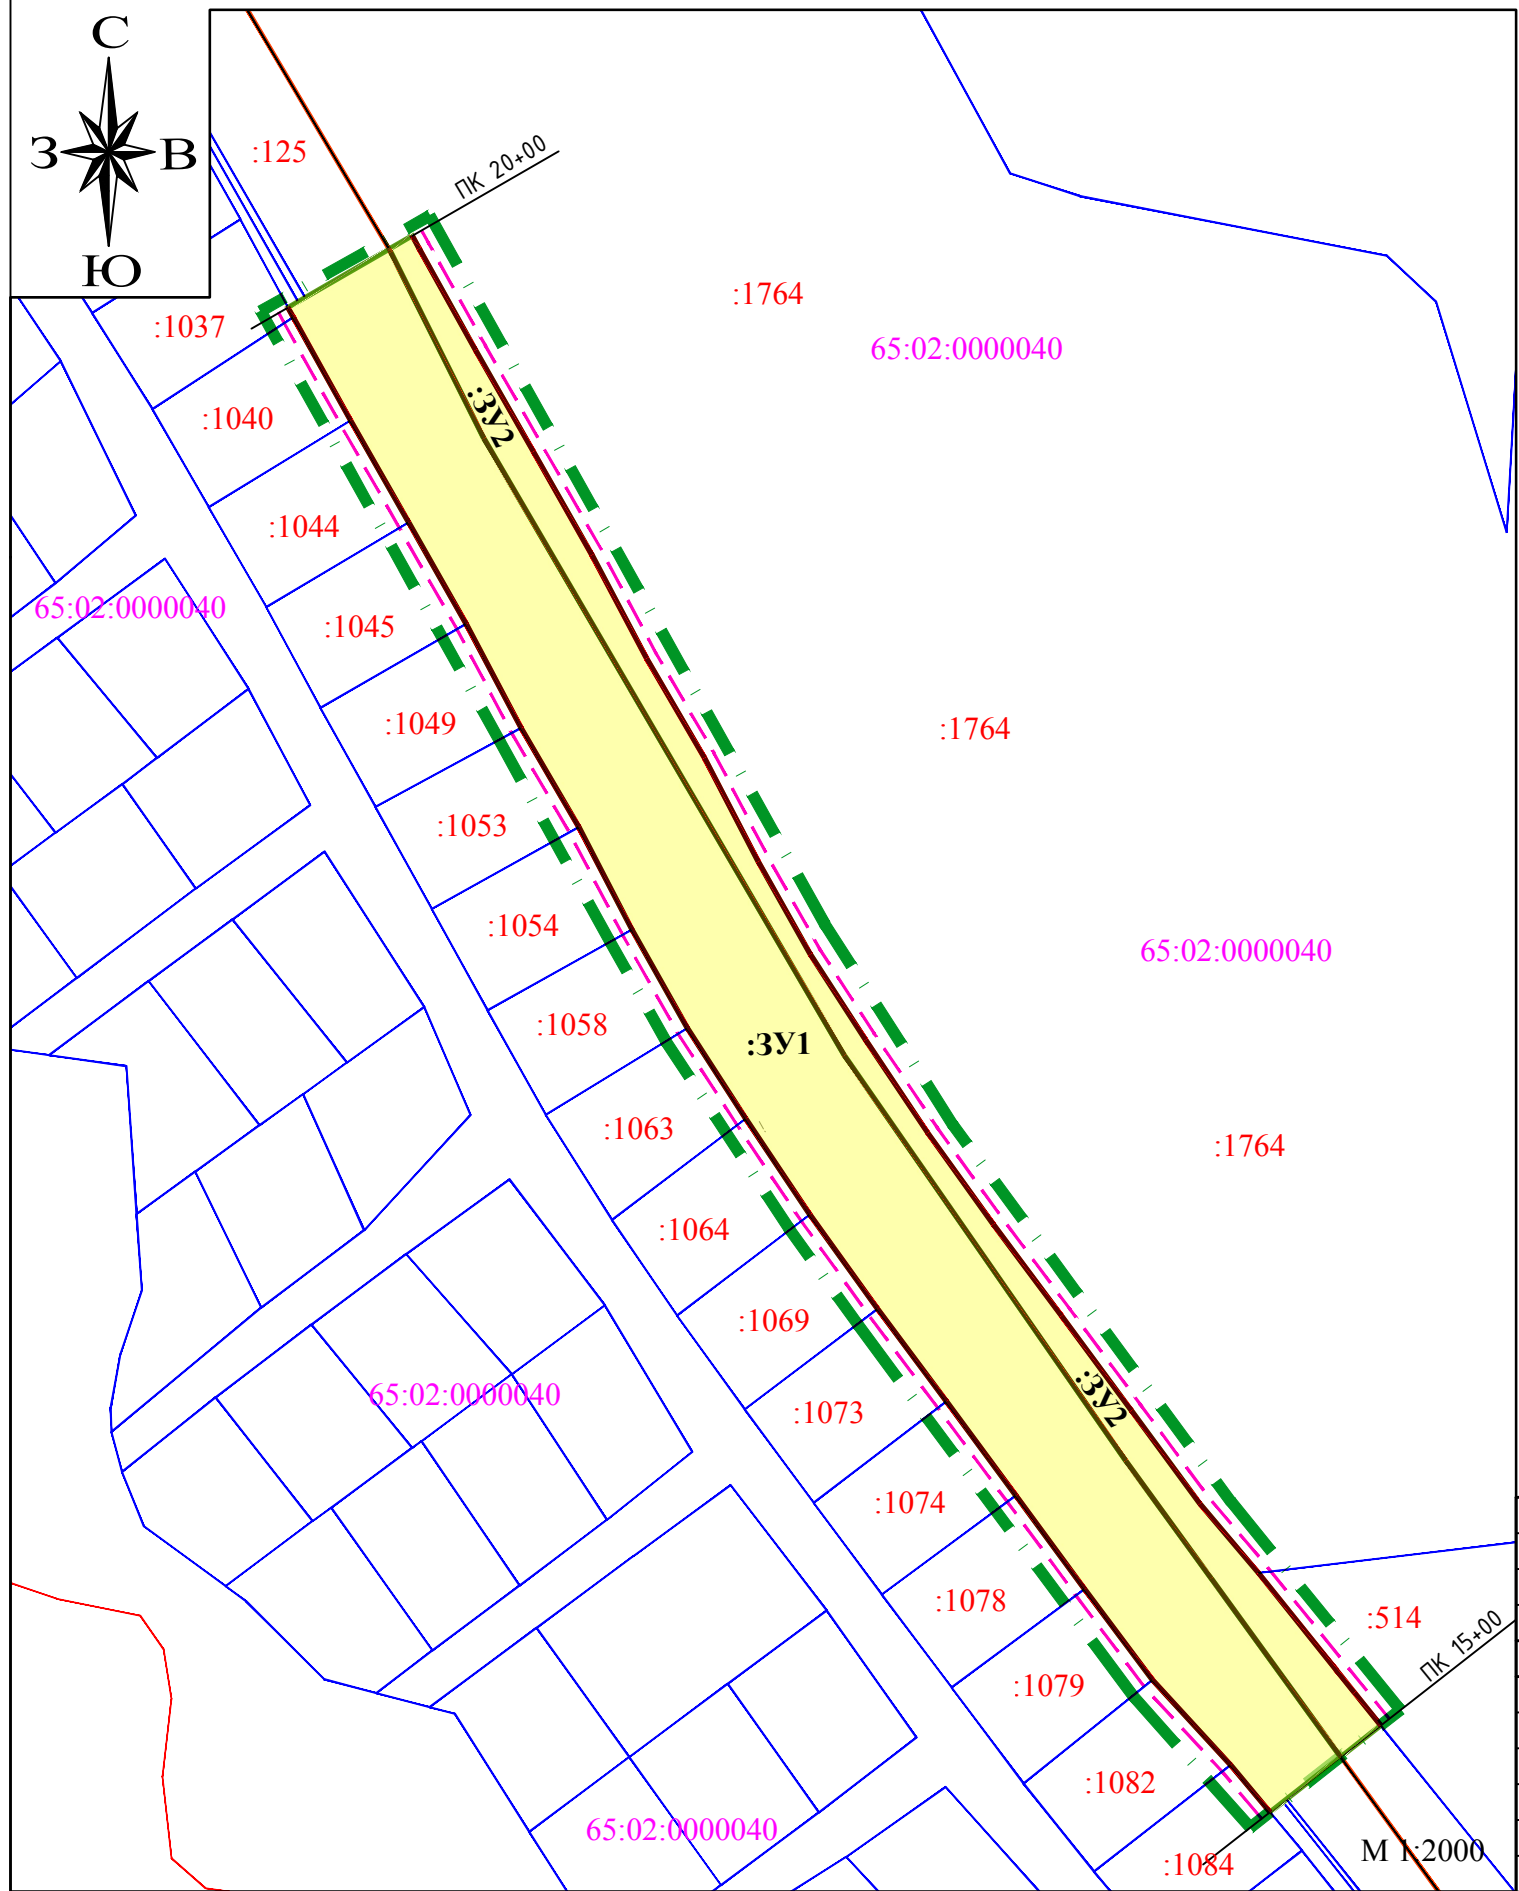

Чертеж межевания территории



Условные графические обозначения

-  - граница территории, в границах которой осуществляется подготовка проекта межевания территории
-  - границы земельных участков, сведения о которых содержатся в ЕГРН
-  - граница села Дальнее
-  - граница кадастрового квартала
-  - граница города
-  65:02:0000040 - номер кадастрового квартала
-  :2281 - номер земельного участка
-  - красные линии
-  - граница образуемого земельного участка
-  - линия отступа от красной линии

						26-04/08/2018-ПМТ-1.1		
						Проект межевания территории, предусматривающей размещение линейного объекта "Автомобильная дорога от с. Дальнее до с. Елочки" (от ПК15+00 до ПК20+00)		
Изм.	Кол.	Лист	N док.	Подпись	Дата	Проект межевания территории Утверждаемая часть	Стадия	Лист
Разраб.		Ботин В.А.					ПМТ	1
Проверил		Ботин В.А.				Чертеж межевания территории	