


ВНЕСЕНИЕ ИЗМЕНЕНИЙ В ПРОЕКТ ПЛАНИРОВКИ С ПРОЕКТОМ МЕЖЕВАНИЯ ЦЕНТРАЛЬНОЙ ЧАСТИ ГОРОДА ЮЖНО-САХАЛИНСКА В ГРАНИЦАХ:
ПР. ПОБЕДЫ – УЛ. ГОРЬКОГО – УЛ. ВОКЗАЛЬНАЯ – РЕКА РОГАТКА, УТВЕРЖДЕННОГО ПОСТАНОВЛЕНИЕМ АДМИНИСТРАЦИИ ГОРОДА ЮЖНО-САХАЛИНСКА
ОТ 08.05.2013 №745-ПА В ГРАНИЦАХ ПРОЕКТИРОВАНИЯ: УЛ. ЛЕНИНА – УЛ. АНТОНА БУЮКЛЫ – УЛ. ВОКЗАЛЬНАЯ – УЛ. КАРЛА МАРКСА

ЧЕРТЕЖ МЕЖЕВАНИЯ ТЕРРИТОРИИ. 2 ЭТАП
М 1:1 000

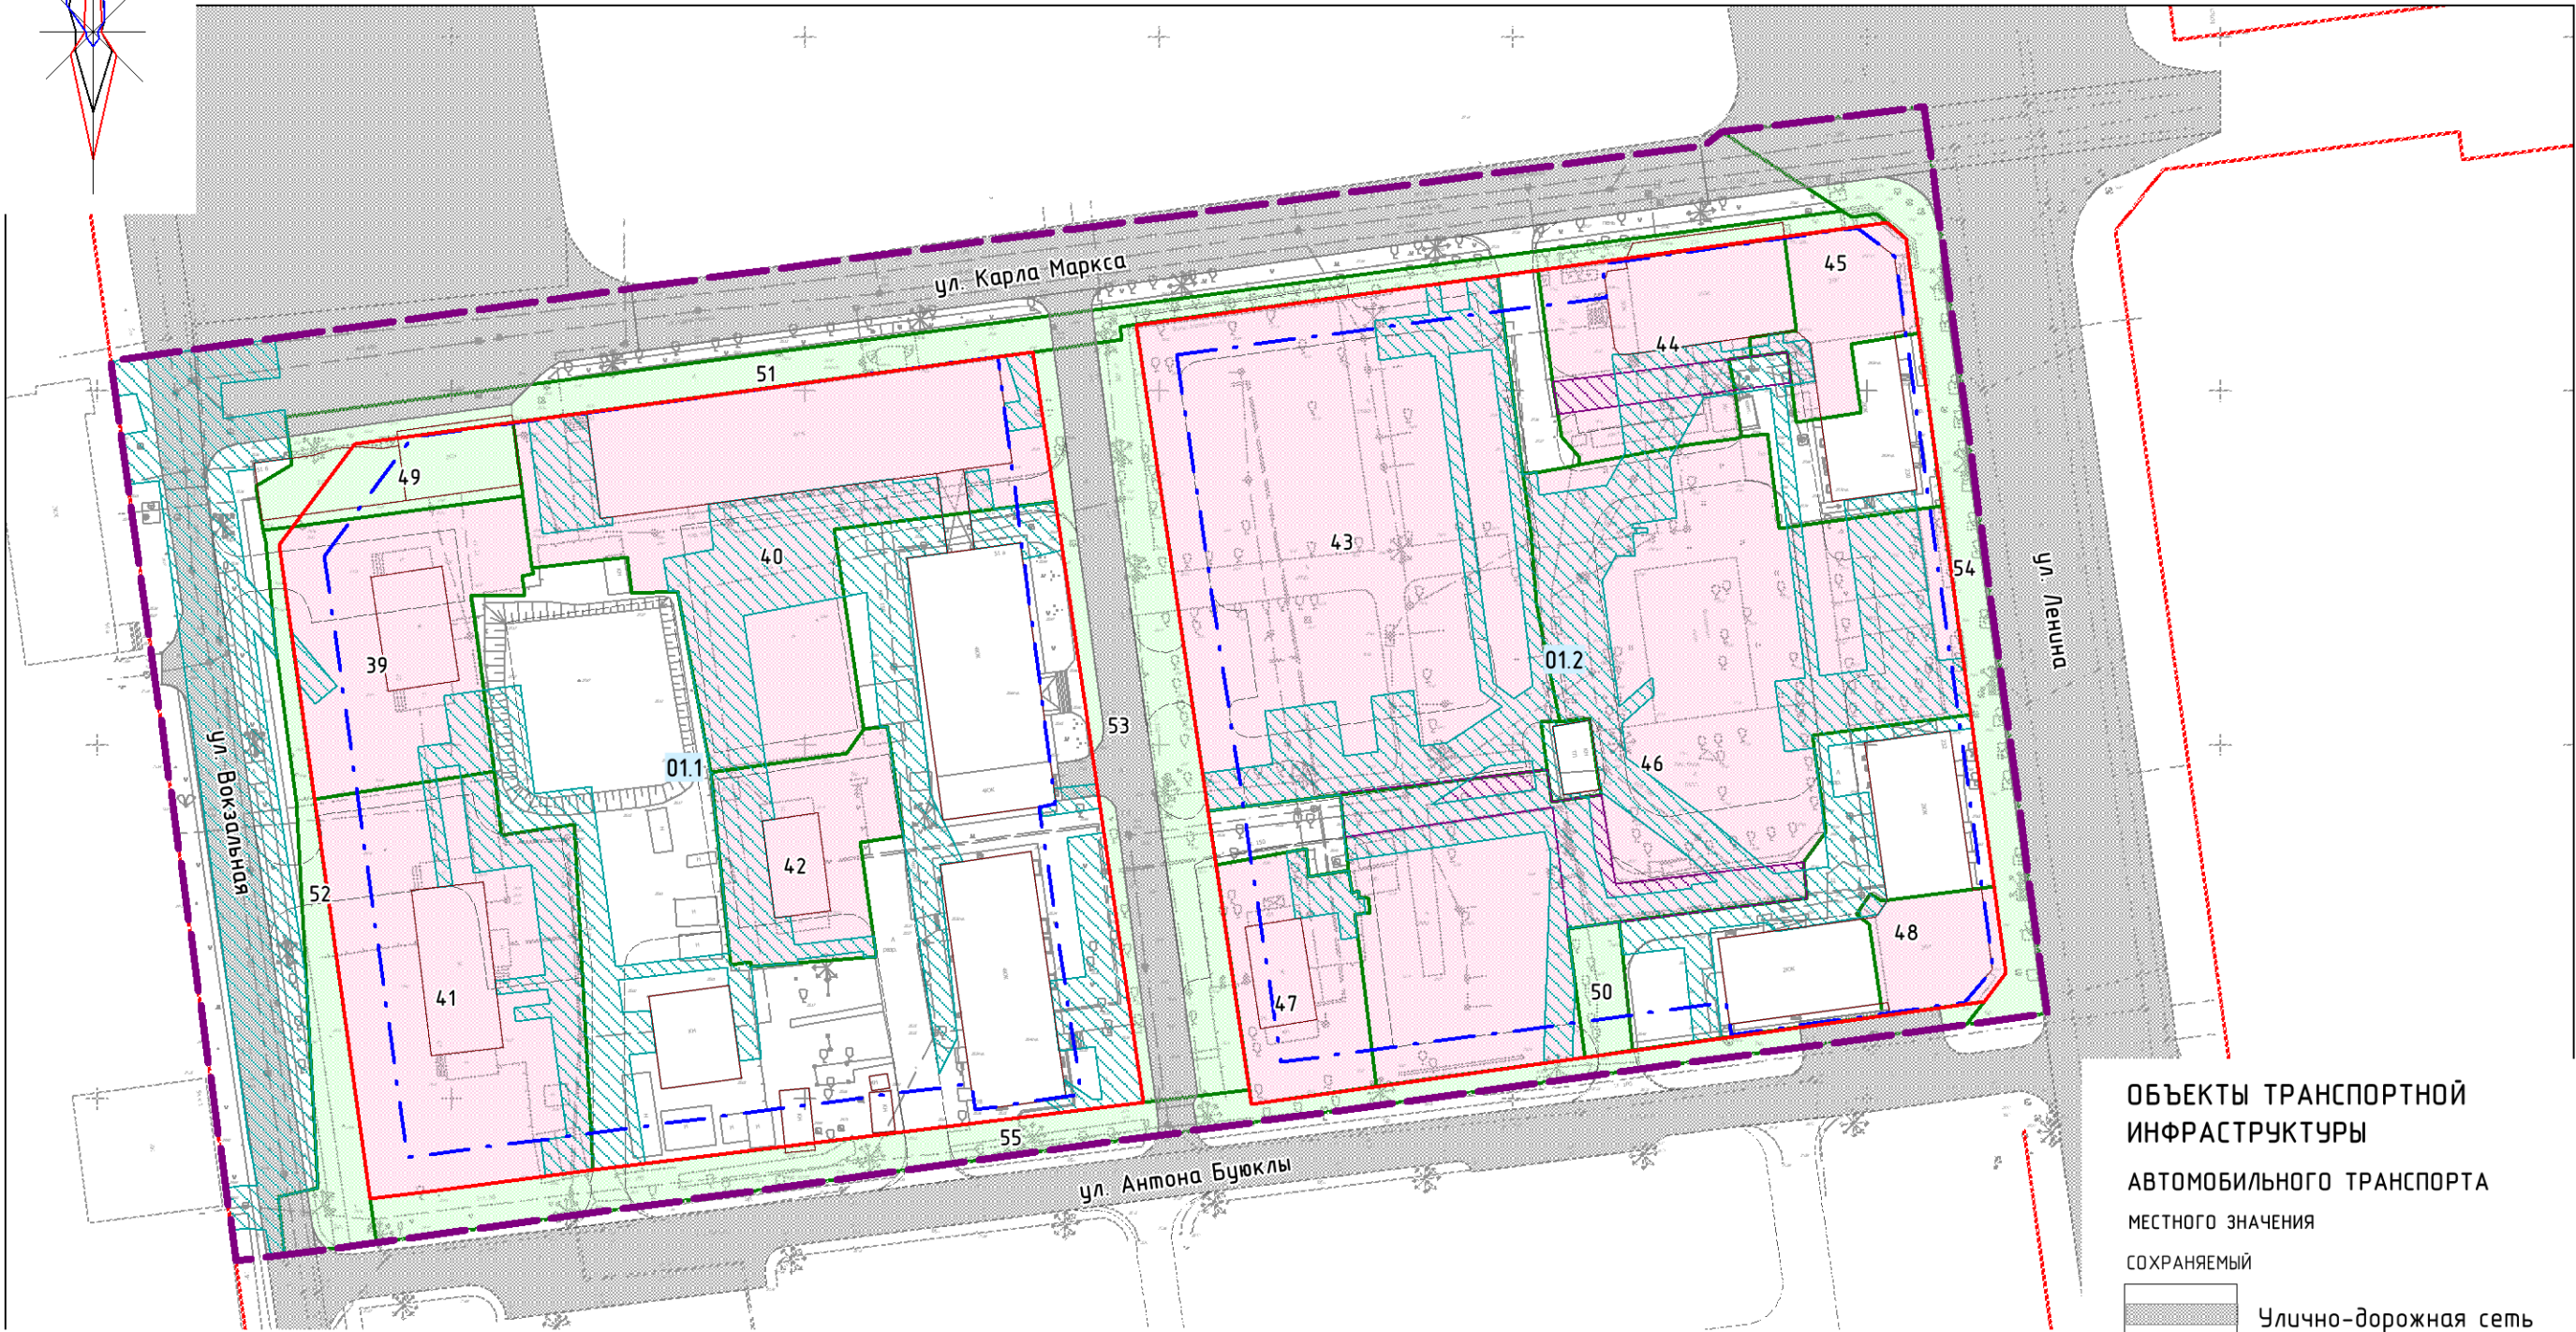

УСЛОВНЫЕ ОБОЗНАЧЕНИЯ

ГРАНИЦЫ

- Граница проектируемой территории
- Красные линии, утвержденные в составе проекта планировки территории (границы планируемых элементов планировочной структуры)
- 01.1 Номер элемента планировочной структуры
- Линии отступа от красных линий в целях определения места допустимого размещения зданий, строений, сооружений

ГРАНИЦЫ ЗЕМЕЛЬНЫХ УЧАСТКОВ

- Границы образуемых земельных участков
- Границы образуемых земельных участков, которые после образования будут относиться к территориям общего пользования
- 24 Условные номера образуемых земельных участков

ОБЪЕКТЫ КАПИТАЛЬНОГО СТРОИТЕЛЬСТВА

- Здания, строения, сооружения

ГРАНИЦЫ ПУБЛИЧНЫХ СЕРВИТУТОВ


- Для использования земельного участка в целях размещения инженерных сооружений
- Для прохода или проезда через земельный участок

ОБЪЕКТЫ ТРАНСПОРТНОЙ
ИНФРАСТРУКТУРЫ

АВТОМОБИЛЬНОГО ТРАНСПОРТА
МЕСТНОГО ЗНАЧЕНИЯ

- СОХРАНЯЕМЫЙ
 - Улично-дорожная сеть
- ПЛАНИРУЕМЫЙ
 - Проезды

Примечание:
Перечень и сведения о видах разрешенного использования, площади образуемых земельных участков, в том числе возможные способы их образования приведены в пояснительной записке проекта межевания.

ВНЕСЕНИЕ ИЗМЕНЕНИЙ В ПРОЕКТ ПЛАНИРОВКИ С ПРОЕКТОМ МЕЖЕВАНИЯ ЦЕНТРАЛЬНОЙ ЧАСТИ ГОРОДА ЮЖНО-САХАЛИНСКА В ГРАНИЦАХ: ПР. ПОБЕДЫ – УЛ. ГОРЬКОГО – УЛ. ВОКЗАЛЬНАЯ – РЕКА РОГАТКА, УТВЕРЖДЕННОГО ПОСТАНОВЛЕНИЕМ АДМИНИСТРАЦИИ ГОРОДА ЮЖНО-САХАЛИНСКА ОТ 08.05.2013 №745-ПА В ГРАНИЦАХ ПРОЕКТИРОВАНИЯ: УЛ. ЛЕНИНА – УЛ. АНТОНА БУЮКЛЫ – УЛ. ВОКЗАЛЬНАЯ – УЛ. КАРЛА МАРКСА				 GEONIKA АГЕНТСТВО ПО РАЗВИТИЮ ТЕРРИТОРИИ	
ЧЕРТЕЖ МЕЖЕВАНИЯ ТЕРРИТОРИИ. 2 ЭТАП					
Масштаб	1 : 1 000	Директор	Кожурков О.В.	Подпись	
Шифр		Архитектор	Смирнова Т.Б.	Подпись	
Дата				Лист	ПМ 03