


1.1 ЧЕРТЕЖ КРАСНЫХ ЛИНИЙ

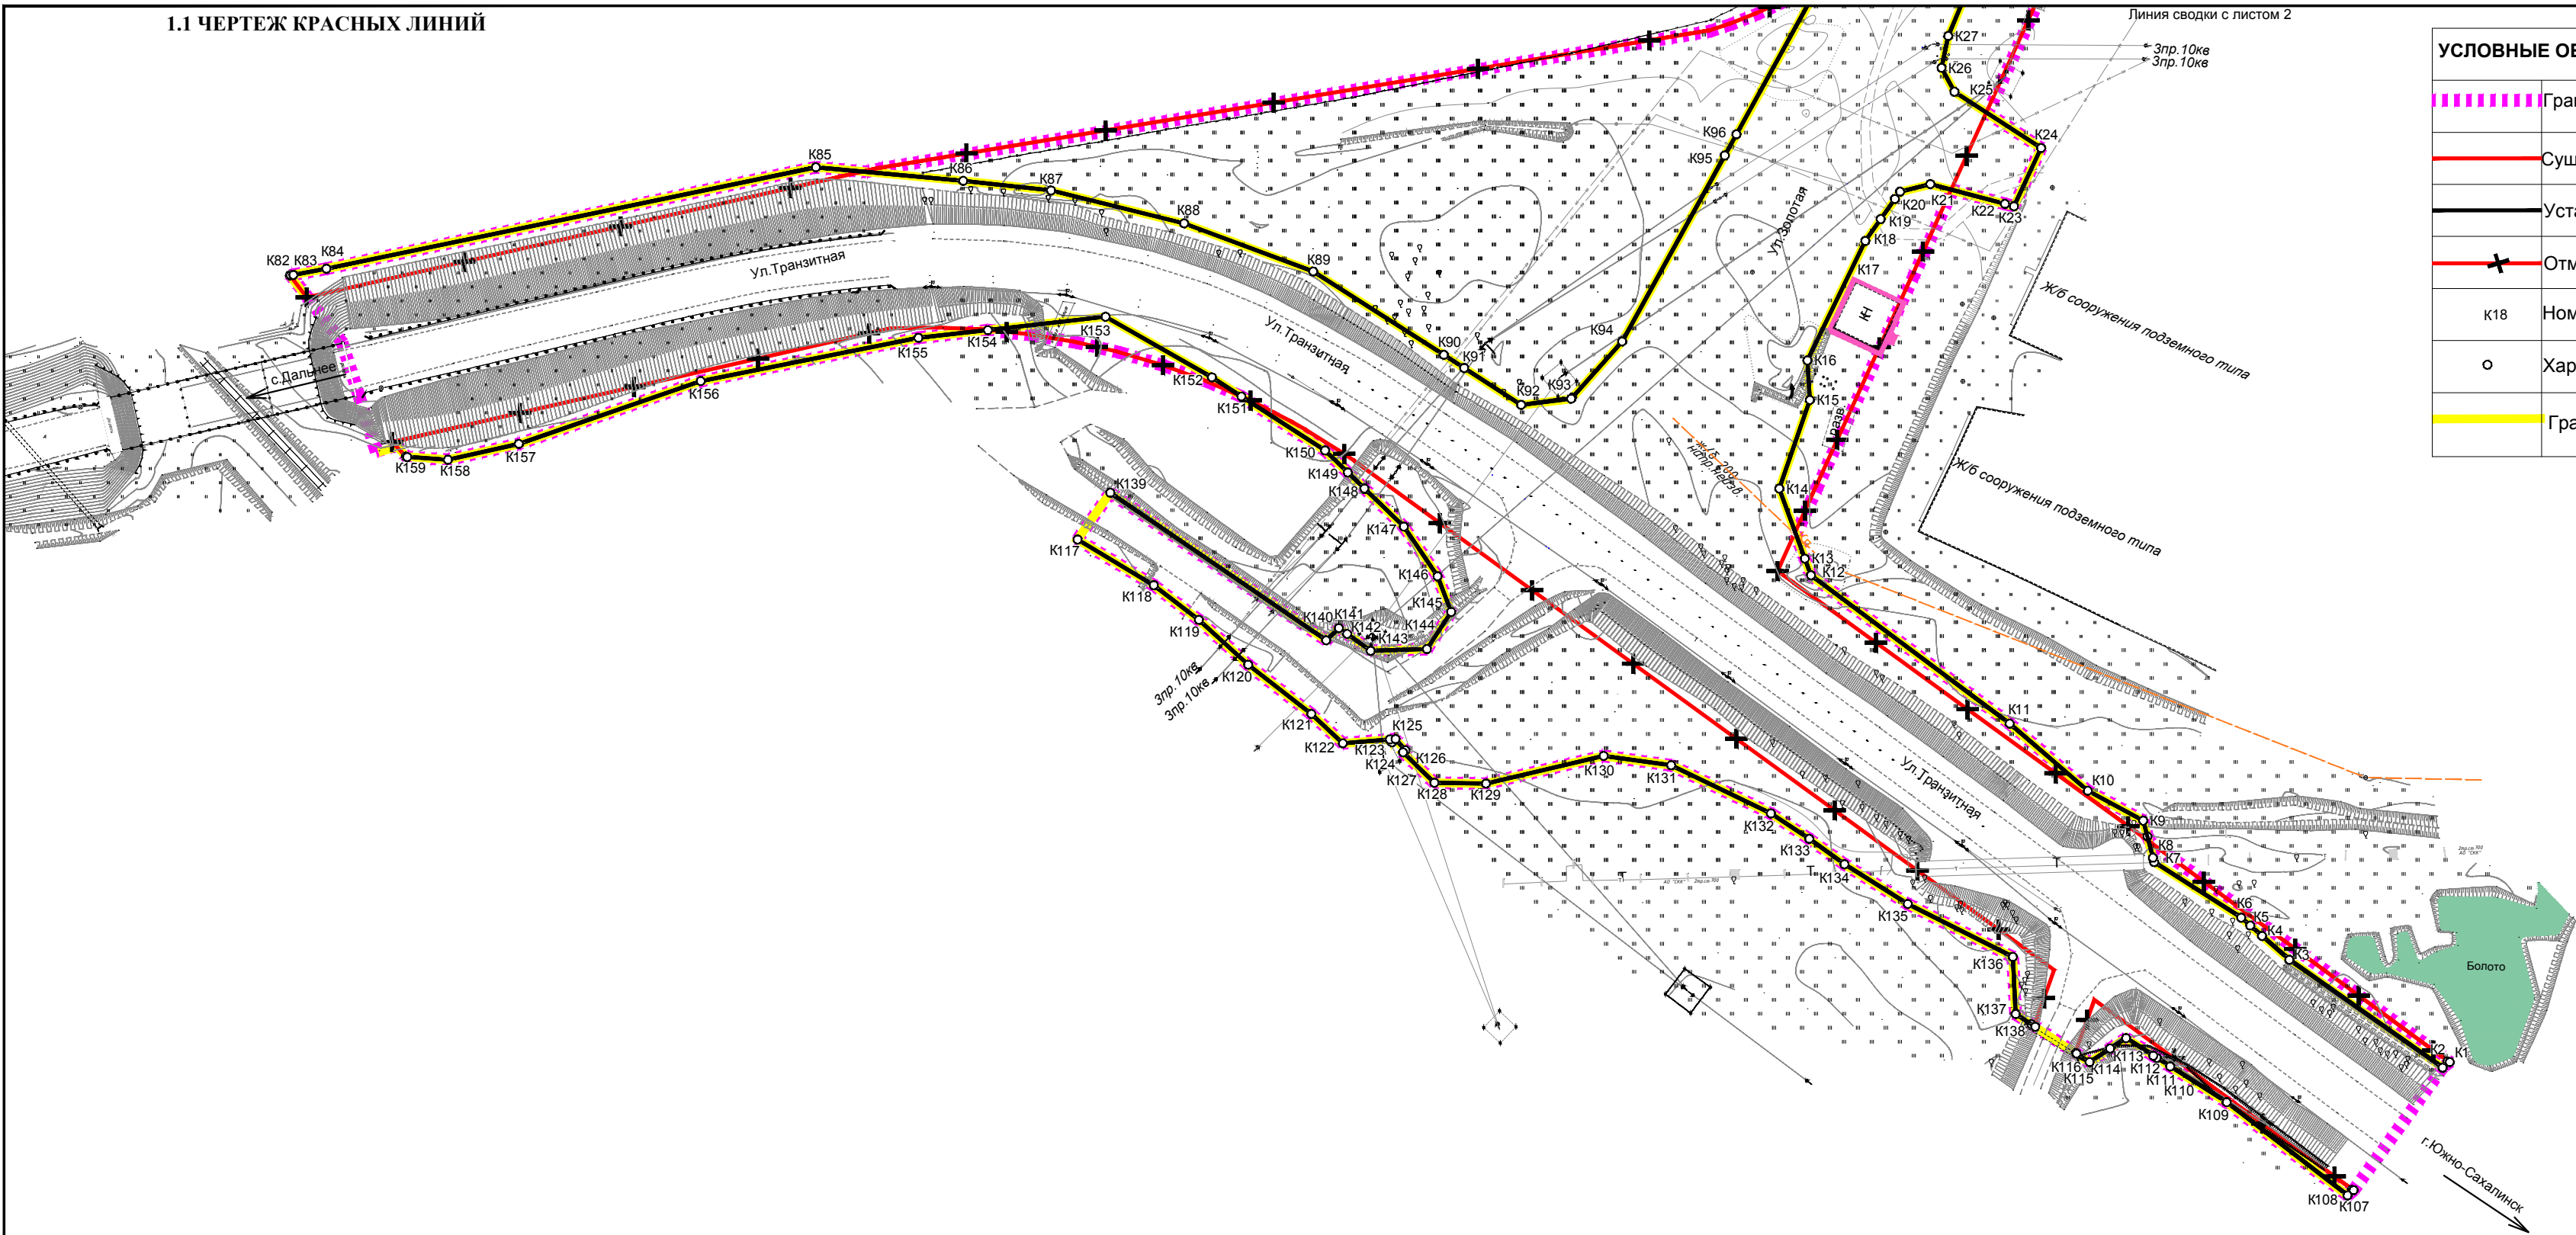

УСЛОВНЫЕ ОБОЗНАЧЕНИЯ:	
	Граница территории, в отношении которой осуществляется подготовка проекта планировки территории
	Существующие (ранее установленные в соответствии с законодательством РФ) красные линии
	Устанавливаемые красные линии
	Отменяемые красные линии
K18	Номера характерных точек устанавливаемых красных линий
o	Характерная точка изменения описания красных линий
	Граница планируемого элемента планировочной структуры (улично-дорожная сеть)

Примечание:  
Вид территории общего пользования, для которой устанавливаются красные линии - улица

						11_21-0-00-ППТ		
						Проект планировки территории и проект межевания территории, предусматривающие разделение линейного объекта «Улица Золотая на участке от ул.Транзитная до ул.Украинская с кольцевым пересечением»		
Изм	Кол.ч	Лист	И док	Подп.	Дата			
Разработал		Николаева			2021			
Проверил		Николаева						