


1.2 ЧЕРТЕЖ ГРАНИЦ ЗОН ПЛАНИРУЕМОГО РАЗМЕЩЕНИЯ ЛИНЕЙНЫХ ОБЪЕКТОВ. ЧЕРТЕЖ ГРАНИЦ ЗОН ПЛАНИРУЕМОГО РАЗМЕЩЕНИЯ ЛИНЕЙНЫХ ОБЪЕКТОВ, ПОДЛЕЖАЩИХ РЕКОНСТРУКЦИИ В СВЯЗИ С ИЗМЕНЕНИЕМ ИХ МЕСТОПОЛОЖЕНИЯ

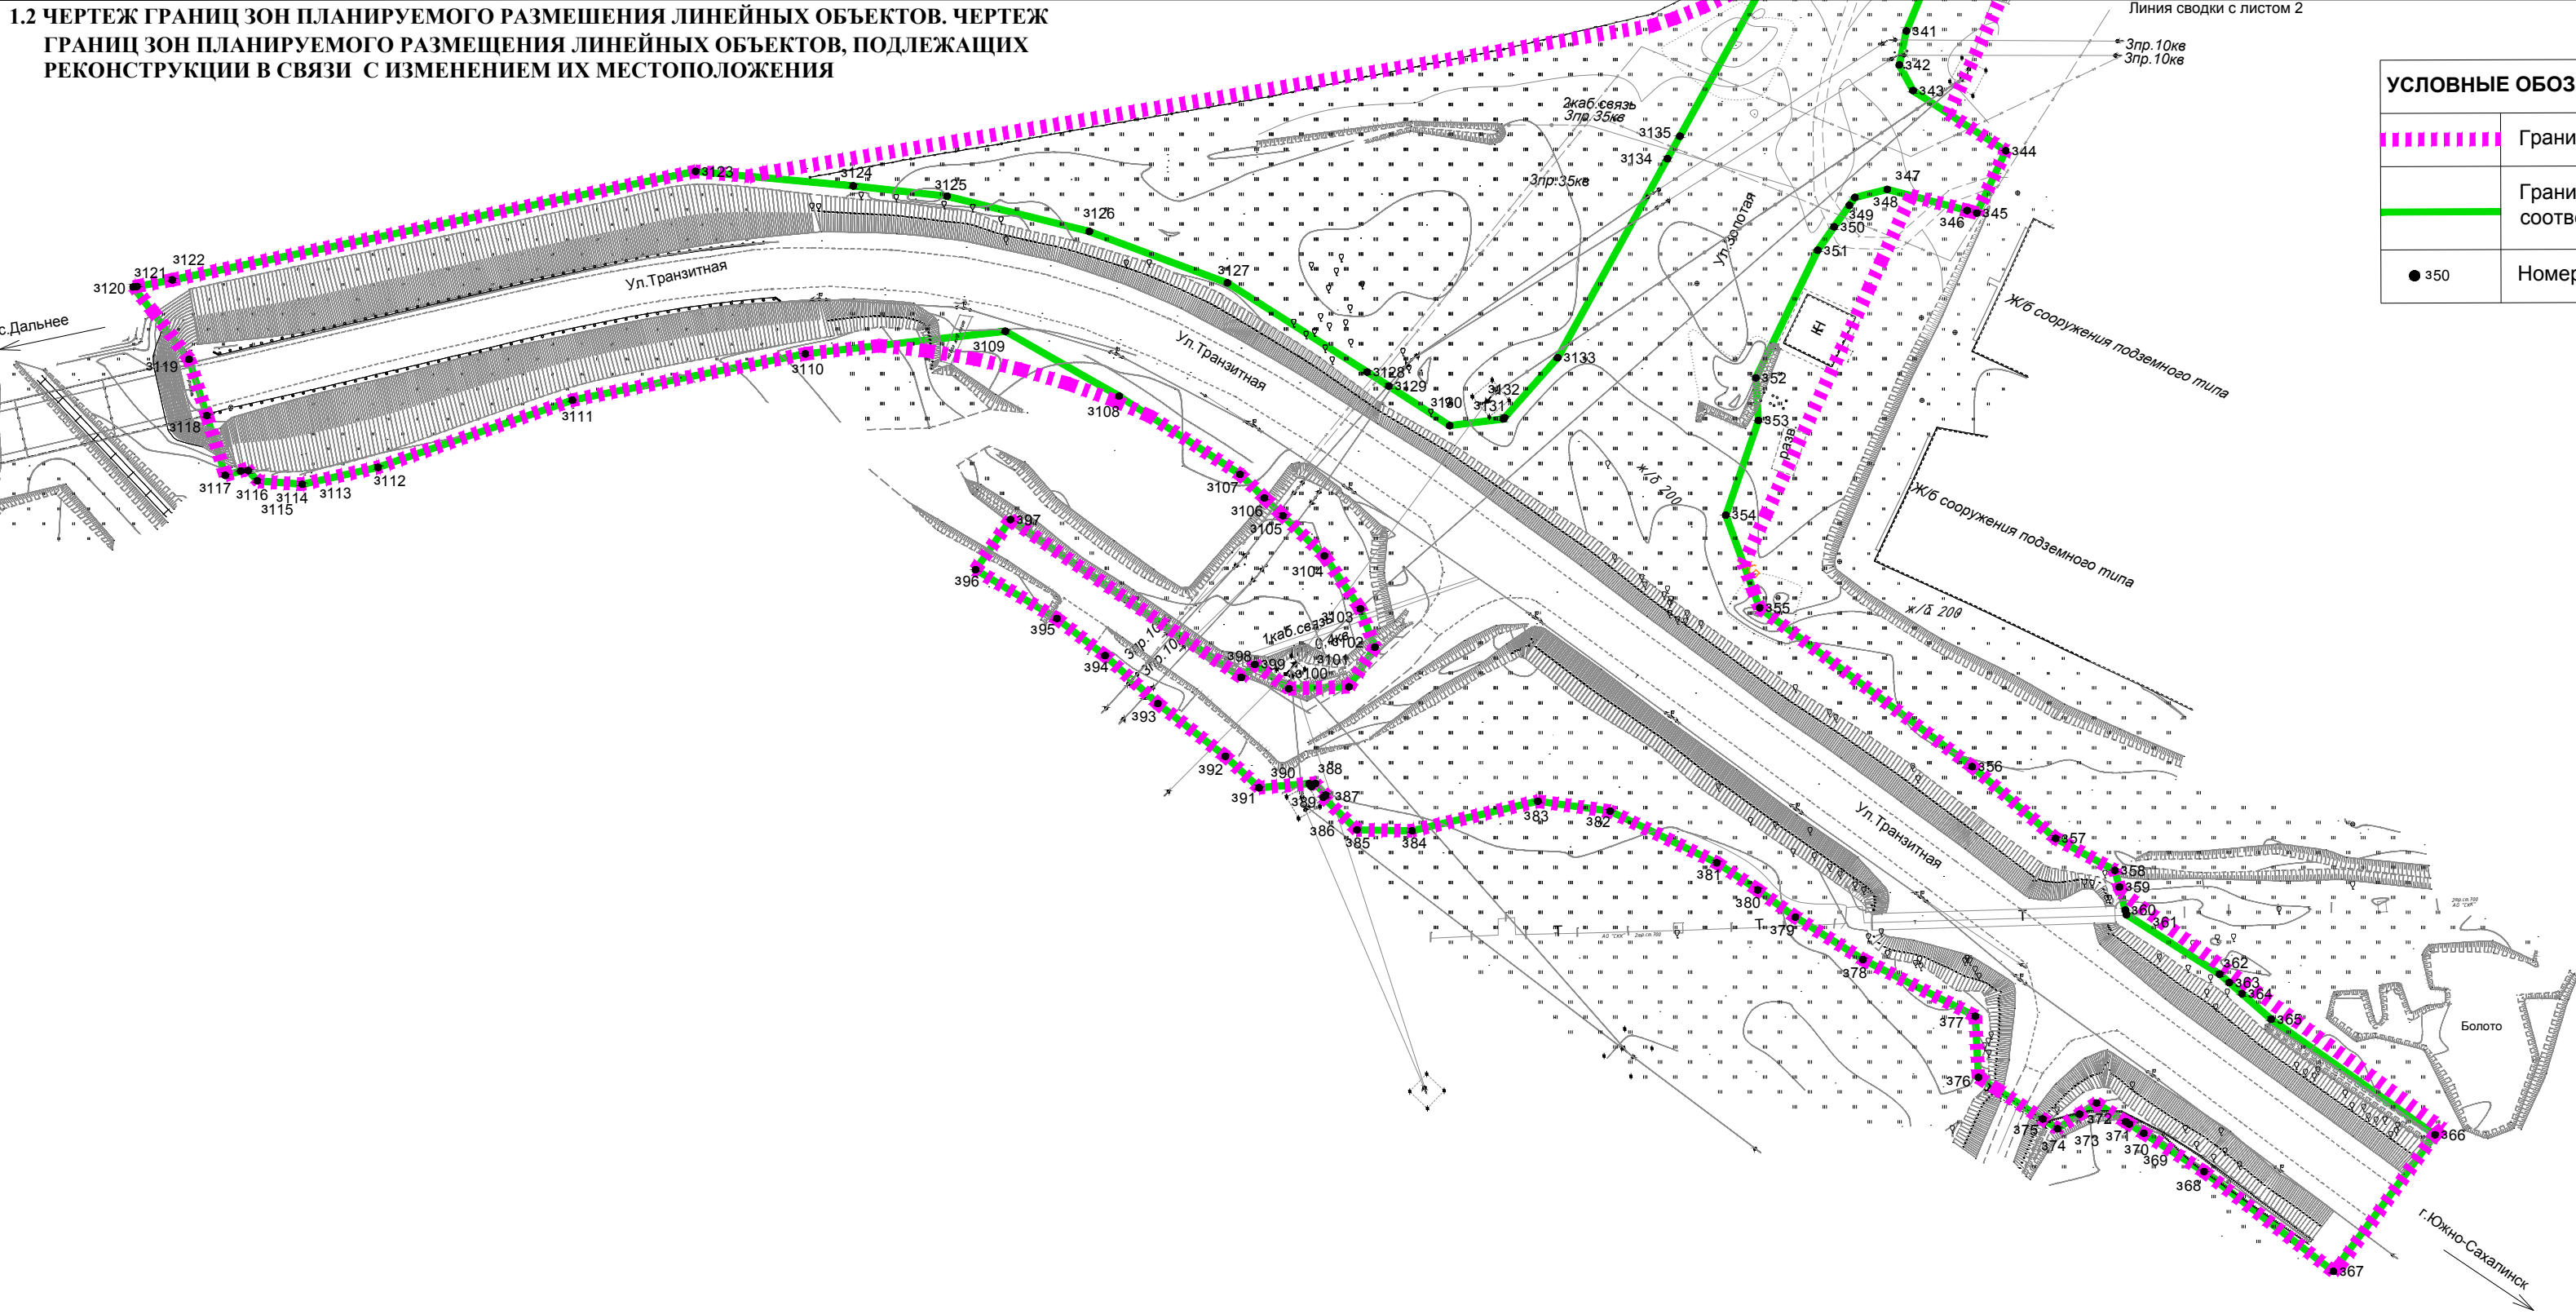

УСЛОВНЫЕ ОБОЗНАЧЕНИЯ:	
	Граница территории, в отношении которой осуществляется подготовка проекта планировки
	Граница зоны планируемого размещения линейного объекта, устанавливаемая в соответствии с нормами отвода земельных участков
	Номера характерных точек границ зон планируемого размещения объекта

Имя	Вариант
Пол	Вариант
Возраст	Вариант

11_21-0-00-ППТ			
Проект планировки территории и проект межевания территории, предусматривающие размещение линейного объекта «Улица Золотая на участке от ул. Транзитная до ул. Украинская с кольцевым пересечением»			
Изм.	Кол.ч.	Лист	Н.доп.
Разработал	Николаева	20/1	20/1
Проверил	Николаева	20/1	20/1
Проект планировки территории			
Основная часть			
Четверть границ зон планируемого размещения линейных объектов. Четверть границ зон планируемого размещения линейных объектов, подлежащих реконструкции в связи с изменением их местоположения. Масштаб 1:5000			
Н. контр.	Анненков	20/1	20/1
000 "Проектировщик-2" г. Южно-Сахалинск			