

# Градостроительный план земельного участка

R	U	6	5	3	0	2	0	0	0	0	1	1	5	4	9
---	---	---	---	---	---	---	---	---	---	---	---	---	---	---	---

Градостроительный план земельного участка подготовлен на основании

заявления Департамент землепользования города Южно-Сахалинска ДЗП № 6502 от 29.08.2019

(реквизиты заявления правообладателя земельного участка с указанием ф.и.о. заявителя – физического лица, либо реквизиты заявления и наименование заявителя – юридического лица о выдаче градостроительного плана земельного участка)

Местонахождение земельного участка

Сахалинская область

(субъект Российской Федерации)

Городской округ «Город Южно-Сахалинск»

(муниципальный район или городской округ)

г. Южно-Сахалинск, с. Березняки, ул. Депутатская, 38

(поселение)

Описание границ земельного участка

Обозначение (номер) характерной точки	Перечень координат характерных точек в системе координат, используемой для ведения Единого государственного реестра недвижимости	
	X	Y
1	27973.15	12568.20
2	27968.91	12613.81
3	27935.00	12609.63
4	27934.43	12564.23
5	27969.30	12567.80

Кадастровый номер земельного участка (при наличии)

65:02:0000008:889 от 19.08.2019

Площадь земельного участка

1660 кв.м

Информация о расположенных в границах земельного участка объектах капитального строительства

Объекты капитального строительства отсутствуют

Информация о границах зоны планируемого размещения объекта капитального строительства в соответствии с утвержденным проектом планировки территории (при наличии)

Индивидуальные жилой застройки

Обозначение (номер) характерной точки	Перечень координат характерных точек в системе координат, используемой для ведения Единого государственного реестра недвижимости	
	X	Y
1	27919.13	12607.67
2	28169.32	12638.51
3	28179.1	12542.14
4	27928.37	12516.77
5	27923.44	12565.45

Реквизиты проекта планировки территории и (или) проекта межевания территории в случае, если земельный участок расположен в границах территории, в отношении которой утверждены проект планировки территории и (или) проект межевания территории

Документация по планировке территории с. Березняки утверждена постановлением администрации города Южно-Сахалинска № 552-па от 11.03.2015

(указывается в случае, если земельный участок расположен в границах территории, в отношении которой утверждены проект планировки территории и (или) проект межевания территории)

Градостроительный

план подготовлен: Костюкова Н. С., Ведущий консультант

Отдел мониторинга правил землепользования и застройки

(ф.и.о., должность уполномоченного лица, наименование органа или организации)



(подпись)

Костюкова Н. С.


(расшифровка подписи)

Дата выдачи

16.09.2019

(ДД.ММ.ГГГГ)

Чертеж градостроительного плана земельного участка

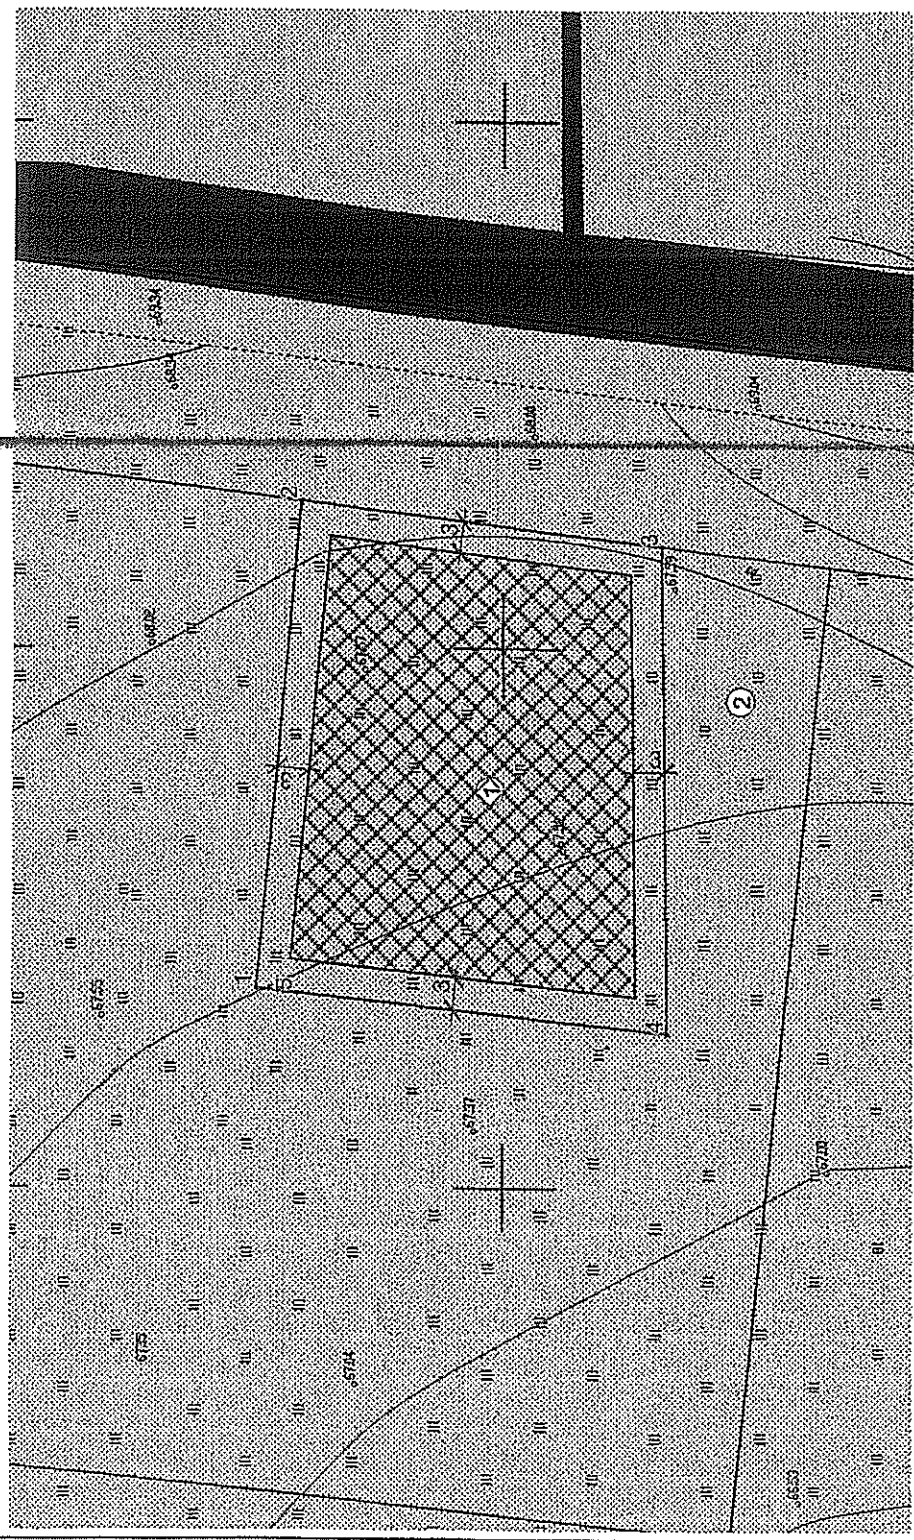

ЭКСПЛИКАЦИЯ ОБЪЕКТОВ

№ п/п	Наименование объекта
1	Место допустимого размещения зданий, строений и сооружений
2	Принадлежность территории

УСЛОВНЫЕ ОБОЗНАЧЕНИЯ	
	Место допустимого размещения зданий, строений и сооружений
	Красные линии
	Границы земельного участка


Чертеж градостроительного плана земельного участка разработан на топографической основе в масштабе 1:500  
 выполненной  
(дата, наименование организации, подготовка топографического осяза)

Чертеж градостроительного плана земельного участка разработан 16.09.2019  
 дата  
 Департамент архитектуры и градостроительства города Южно-Сахалинска  
 наименование организации

Должность	ФИО	Подпись	Дата
Исполнитель	Костюкова Н. С.		16.09.2019

№ RU6530200011549			
г. Южно-Сахалинск, с. Березяки, ул. Депутатская, 38			
Масштаб	Лист	Листов	
		1:250	3
И. ЧЕРТЕЖ ГРАДОСТРОИТЕЛЬНОГО ПЛАНА ЗЕМЕЛЬНОГО УЧАСТКА		Лист	11
Кадастровый номер 65:02:0000008:889		Площадь участка - 1660 кв.м	

## Ситуационная схема

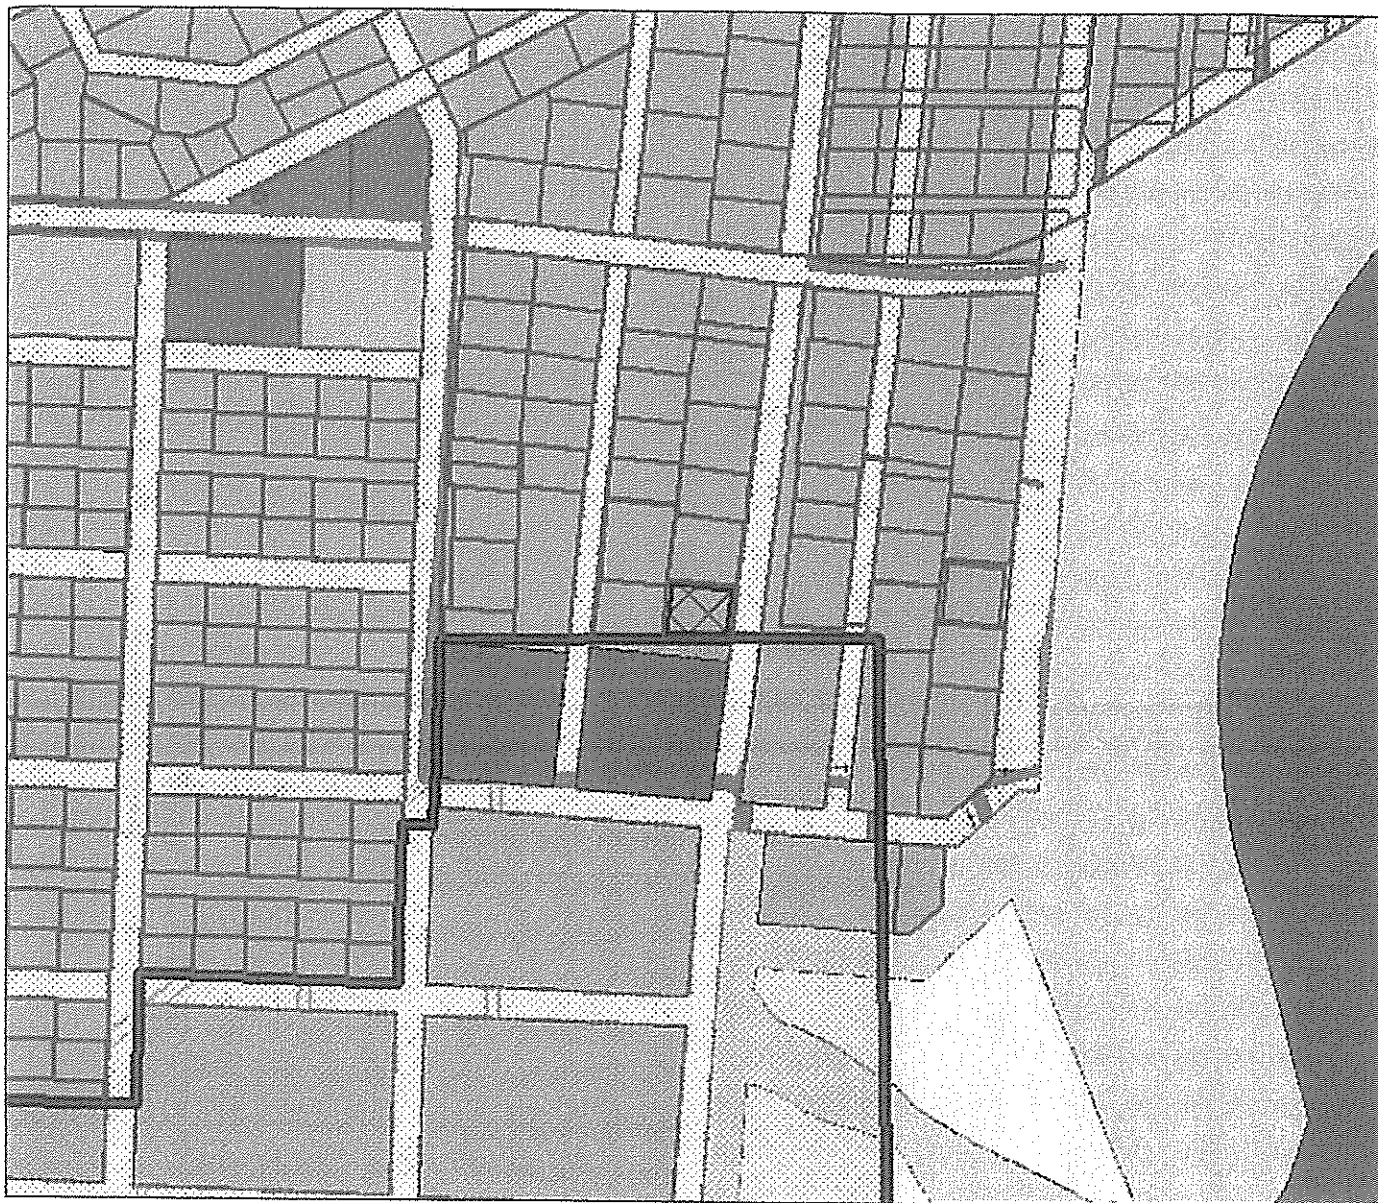

				№ RU65302000011549			
<i>Должность</i>	<i>ФИО</i>	<i>Подпись</i>	<i>Дата</i>	г. Южно-Сахалинск, с. Березняки, ул. Депутатская, 38			
Исполнитель	Костюкова Н. С.						
				<b>СИТУАЦИОННАЯ СХЕМА</b>	<i>Масштаб</i>	<i>Лист</i>	<i>Листов</i>
						4	11

**2. Информация о градостроительном регламенте либо требованиях к назначению, параметрам и размещению объекта капитального строительства на земельном участке, на который действие градостроительного регламента не распространяется или для которого градостроительный регламент не устанавливается**

Земельный участок расположен в территориальной зоне - Индивидуальной жилой застройки Ж-3.

Установлен градостроительный регламент

**2.1 Реквизиты акта органа государственной власти субъекта Российской Федерации, органа местного самоуправления, содержащего градостроительный регламент либо реквизиты акта федерального органа государственной власти, органа государственной власти субъекта Российской Федерации, органа местного самоуправления, иной организации, определяющего, в соответствии с федеральными законами, порядок использования земельного участка, на который действие градостроительного регламента не распространяется или для которого градостроительный регламент не устанавливается**

Решение Городского Собрания города Южно-Сахалинска от 30.01.2013 N 744/44-13-4 "Об утверждении Правил землепользования и застройки на территории городского округа "Город Южно-Сахалинск" (в ред. Решения городской Думы города Южно-Сахалинска от 25.11.2014 № 38/3-14-5; в ред. Решения городской Думы города Южно-Сахалинска от 27.05.2015 № 161/11-15-5; в ред. Решения городской Думы города Южно-Сахалинска от 27.05.2015 № 162/11-15-5, ред. реш. ГД от 21.12.2016 № 665/35-16-5, ред. реш. ГД от 21.12.2016 № 666/35-16-5 )

**2.2. Информация о разрешенном использовании земельного участка:**

**основные виды разрешенного использования земельного участка:**

1. Объекты дошкольного образования
2. Жилые дома блокированной застройки со встроенными нежилыми помещениями в цокольном и первом этаже
3. Индивидуальные жилые дома со встроенными нежилыми помещениями в цокольном и первом этаже
4. Жилые дома блокированной застройки
5. АТС - автоматизированные телефонные станции;  
КНС - канализационные насосные станции;  
РП - распределительные подстанции;  
ГРП - газораспределительные подстанции;  
ТП - трансформаторные подстанции, котельные малой мощности
6. Объекты общеобразовательного назначения
7. Индивидуальные жилые дома
8. Растениеводство - осуществление хозяйственной деятельности, связанной с выращиванием сельскохозяйственных культур

Не допускается размещение жилой застройки в санитарно-защитных зонах, установленных в предусмотренном действующим законодательством порядке. Не допускается размещение хозяйственных построек со стороны улиц, за исключением гаражей. В первом, втором, цокольном этажах жилых зданий не допускается размещение:

- специализированных магазинов строительных, москательных-химических и других товаров, эксплуатация которых может привести к загрязнению территории и воздуха жилой застройки, магазинов с наличием в них взрывопожароопасных веществ и материалов, специализированных рыбных и овощных магазинов;
- предприятий бытового обслуживания, в которых применяются легковоспламеняющиеся вещества

(за исключением парикмахерских, мастерских по ремонту часов нормируемой площадью до 300 кв. м);

- мастерских ремонта бытовых машин и приборов, ремонта обуви нормируемой площадью свыше 100 кв. м;
- прачечных и химчисток (кроме приемных пунктов и прачечных самообслуживания производительностью до 75 кг белья в смену);
- автоматических телефонных станций, предназначенных для телефонизации жилых зданий общей площадью более 100 кв. м;
- общественных уборных;
- похоронных бюро

**условно разрешенные виды использования земельного участка:**

1. Многоквартирные жилые дома со встроенными нежилыми помещениями в цокольном и первом этаже
2. Объекты здравоохранения
3. Стоянки автомобильного транспорта
4. Объекты общественного питания
5. Объекты социально-бытового назначения
6. Объекты торгового назначения
7. Объекты спортивного назначения
8. Многоквартирные жилые дома

**вспомогательные виды разрешенного использования земельного участка:**

1. Объекты хозяйственного назначения (бани, сараи, строения и сооружения для содержания скота и птицы, хранения кормов, хозяйственного инвентаря, сельскохозяйственной продукции и другие сооружения)
2. Объекты хранения индивидуального автомобильного транспорта
3. Объекты инженерно-технического обеспечения



**2.3 Предельные (минимальные и (или) максимальные) размеры земельного участка и предельные параметры разрешенного строительства, реконструкции объекта капитального строительства, установленные градостроительным регламентом для территориальной зоны, в которой расположен земельный участок:**

Предельные (минимальные и (или) максимальные) размеры земельных участков, в том числе их площадь			Минимальные отступы от границ земельного участка в целях определения мест допустимого размещения зданий, строений, сооружений, за пределами которых запрещено строительство зданий, строений, сооружений	Предельное количество этажей и (или) предельная высота зданий, строений, сооружений	Максимальный процент застройки в границах земельного участка, определяемый как отношение суммарной площади земельного участка, которая может быть застроена, ко всей площади земельного участка	Требования к архитектурным решениям объектов капитального строительства, расположенным в границах территории исторического поселения федерального или регионального значения	Иные показатели
1	2	3	4	5	6	7	8
Длина, м	Ширина, м	Площадь, м <sup>2</sup> или га					
<b>Индивидуальные жилые дома</b>							
Не устан.	Не устан.		Не устан.			-	Этажность - до 3 эт. Высота ограждения земельных участков - до 1,8 м. Высота жилого дома с мансардным завершением до конька скатной кровли - до 14 м. Максимальный процент застройки - 60. Минимальный отступ от красной линии - 3 м. Размеры земельных участков (город Южно-Сахалинск): на застроенных территориях - 0,04 га - 0,2 га; на территориях свободных от застройки 0,04 га - 0,2 га. Размеры земельных участков - 0,06 га - 0,25 га (село Березняки, село Елочки, село Ключи, село Санаторное, село Синегорск, село Старорусское). Максимальный процент застройки определяется в соответствии с "СП 42.13330.2016. Свод правил. Градостроительство. Планировка и застройка городских и сельских поселений. Актуализированная редакция СНиП 2.07.01-89*", региональными и местными нормативами градостроительного проектирования

Минимальный отступ от границ земельного участка в целях определения мест допустимого размещения зданий, строений, сооружений, за пределами которых запрещено строительство зданий, строений, сооружений следует определять, руководствуясь п. 11.4. Нормативных параметров малоэтажной жилой застройки региональных нормативов градостроительного проектирования Сахалинской области утвержденных Приказом Министерства архитектуры и градостроительства Сахалинской области от 24.06.2019 N 3.39-21-п "Об утверждении региональных нормативов градостроительного проектирования Сахалинской области"

2.4. Требования к назначению, параметрам и размещению объекта капитального строительства на земельном участке, на который действие градостроительного регламента не распространяется или для которого градостроительный регламент не устанавливается:

Причины отнесения земельного участка к виду земельного участка, на который действие градостроительного регламента не распространяется или для которого градостроительный регламент не устанавливается	Реквизиты акта, регулирующего использование земельного участка	Требования к использованию земельного участка	Требования к параметрам объекта капитального строительства			Требования к размещению объектов капитального строительства	
			Предельное количество этажей и (или) предельная высота зданий, строений, сооружений	Максимальный процент застройки в границах земельного участка, определяемый как отношение суммарной площади земельного участка, которая может быть застроена, ко всей площади земельного участка	Иные требования к параметрам объекта капитального строительства	Минимальные отступы от границ земельного участка в целях определения мест допустимого размещения зданий, строений, сооружений, за пределами которых запрещено строительство зданий, строений, сооружений	Иные требования к размещению объектов капитального строительства
1	2	3	4	5	6	7	8
-	-	-	-	-	-	-	-

3. Информация о расположенных в границах земельного участка объектах капитального строительства и объектах культурного наследия



### 3.1. Объекты капитального строительства

№ \_\_\_\_\_ , \_\_\_\_\_

(согласно чертежу(ам)  
градостроительного плана)

Информация отсутствует

(назначение объекта капитального строительства, этажность, высотность, общая площадь,  
площадь застройки)

инвентаризационный или кадастровый номер \_\_\_\_\_ , \_\_\_\_\_

### 3.2. Объекты, включенные в единый государственный реестр объектов культурного наследия (памятников истории и культуры) народов Российской Федерации

№ \_\_\_\_\_ , \_\_\_\_\_

(согласно чертежу градостроительного плана)

Информация отсутствует

(назначение объекта культурного наследия, общая площадь, площадь застройки)

(наименование органа государственной власти, принявшего решение о включении выявленного  
объекта культурного наследия в реестр, реквизиты этого решения)

регистрационный номер в реестре \_\_\_\_\_

от \_\_\_\_\_

Г. \_\_\_\_\_  
(дата)

4. Информация о расчетных показателях минимально допустимого уровня обеспеченности территории объектами коммунальной, транспортной, социальной инфраструктур и расчетных показателях максимально допустимого уровня территориальной доступности указанных объектов для населения в случае, если земельный участок расположен в границах территории, в отношении которой предусматривается осуществление деятельности по комплексному и устойчивому развитию территории:

#### Информация о расчетных показателях минимально допустимого уровня обеспеченности территории

Объекты коммунальной инфраструктуры			Объекты транспортной инфраструктуры			Объекты социальной инфраструктуры		
Наименование вида объекта	Единица измерения	Расчетный показатель	Наименование вида объекта	Единица измерения	Расчетный показатель	Наименование вида объекта	Единица измерения	Расчетный показатель
1	2	3	4	5	6	7	8	9
-	-	-	-	-	-	-	-	-

#### Информация о расчетных показателях максимально допустимого уровня территориальной доступности

Наименование вида объекта	Единица измерения	Расчетный показатель	Наименование вида объекта	Единица измерения	Расчетный показатель	Наименование вида объекта	Единица измерения	Расчетный показатель
1	2	3	4	5	6	7	8	9
-	-	-	-	-	-	-	-	-

**5. Информация об ограничениях использования земельного участка, в том числе если земельный участок полностью или частично расположен в границах зон с особыми условиями использования территорий**

Разработка проектной документации, строительство, и реконструкция объектов капитального характера обеспечивается в соответствии с Федеральным законом от 21.12.1994 N 69-ФЗ "О пожарной безопасности", Федеральным законом от 22.07.2008 N 123-ФЗ "Технический регламент о требованиях пожарной безопасности" при выполнении требований пожарной безопасности, установленных техническими регламентами, принятыми в соответствии с Федеральным законом от 27.12.2002 N 184-ФЗ "О техническом регулировании"

**6. Информация о границах зон с особыми условиями использования территорий, если земельный участок полностью или частично расположен в границах таких зон:**

Наименование зоны с особыми условиями использования территории с указанием объекта, в отношении которого установлена такая зона	Перечень координат характерных точек в системе координат, используемой для ведения Единого государственного реестра недвижимости		
	Обозначение (номер) характерной точки	X	Y
1	2	3	4
Отсутствует	-	-	-

**7. Информация о границах зон действия публичных сервитутов** Информация отсутствует

Обозначение (номер) характерной точки	Перечень координат характерных точек в системе координат, используемой для ведения Единого государственного реестра недвижимости	
	X	Y
-	-	-

**8. Номер и (или) наименование элемента планировочной структуры, в границах которого расположен земельный участок.** -

**9. Информация о технических условиях подключения (технологического присоединения) объектов капитального строительства к сетям инженерно-технического обеспечения, определенных с учетом программ комплексного развития систем коммунальной инфраструктуры поселения, городского округа**

- Водоснабжение и водоотведение: отсутствуют
- Газоснабжение: отсутствуют
- Теплоснабжение: отсутствуют
- Электроснабжение: отсутствуют

**10. Реквизиты нормативных правовых актов субъекта Российской Федерации, муниципальных правовых актов, устанавливающих требования к благоустройству территории**

---

**11. Информация о красных линиях:**

---

Обозначение (номер) характерной точки	Перечень координат характерных точек в системе координат, используемой для ведения Единого государственного реестра недвижимости	
	X	Y
1	27928.37	12516.77
2	28179.1	12542.14
3	28169.32	12638.51
4	27919.13	12607.67
5	27928.37	12516.77