


ВНЕСЕНИЕ ИЗМЕНЕНИЙ В ПРОЕКТ ПЛАНИРОВКИ С ПРОЕКТОМ МЕЖЕВАНИЯ ЦЕНТРАЛЬНОЙ ЧАСТИ ГОРОДА ЮЖНО-САХАЛИНСКА В ГРАНИЦАХ:
ПР. ПОБЕДЫ – УЛ. ГОРЬКОГО – УЛ. ВОКЗАЛЬНАЯ – РЕКА РОГАТКА, УТВЕРЖДЕННОГО ПОСТАНОВЛЕНИЕМ АДМИНИСТРАЦИИ ГОРОДА ЮЖНО-САХАЛИНСКА
ОТ 08.05.2013 №745-ПА В ГРАНИЦАХ ПРОЕКТИРОВАНИЯ: УЛ. ЛЕНИНА – УЛ. АНТОНА БУЮКЛЫ – УЛ. ВОКЗАЛЬНАЯ – УЛ. КАРЛА МАРКСА

ЧЕРТЕЖ ПЛАНИРОВКИ ТЕРРИТОРИИ
М 1:1 000

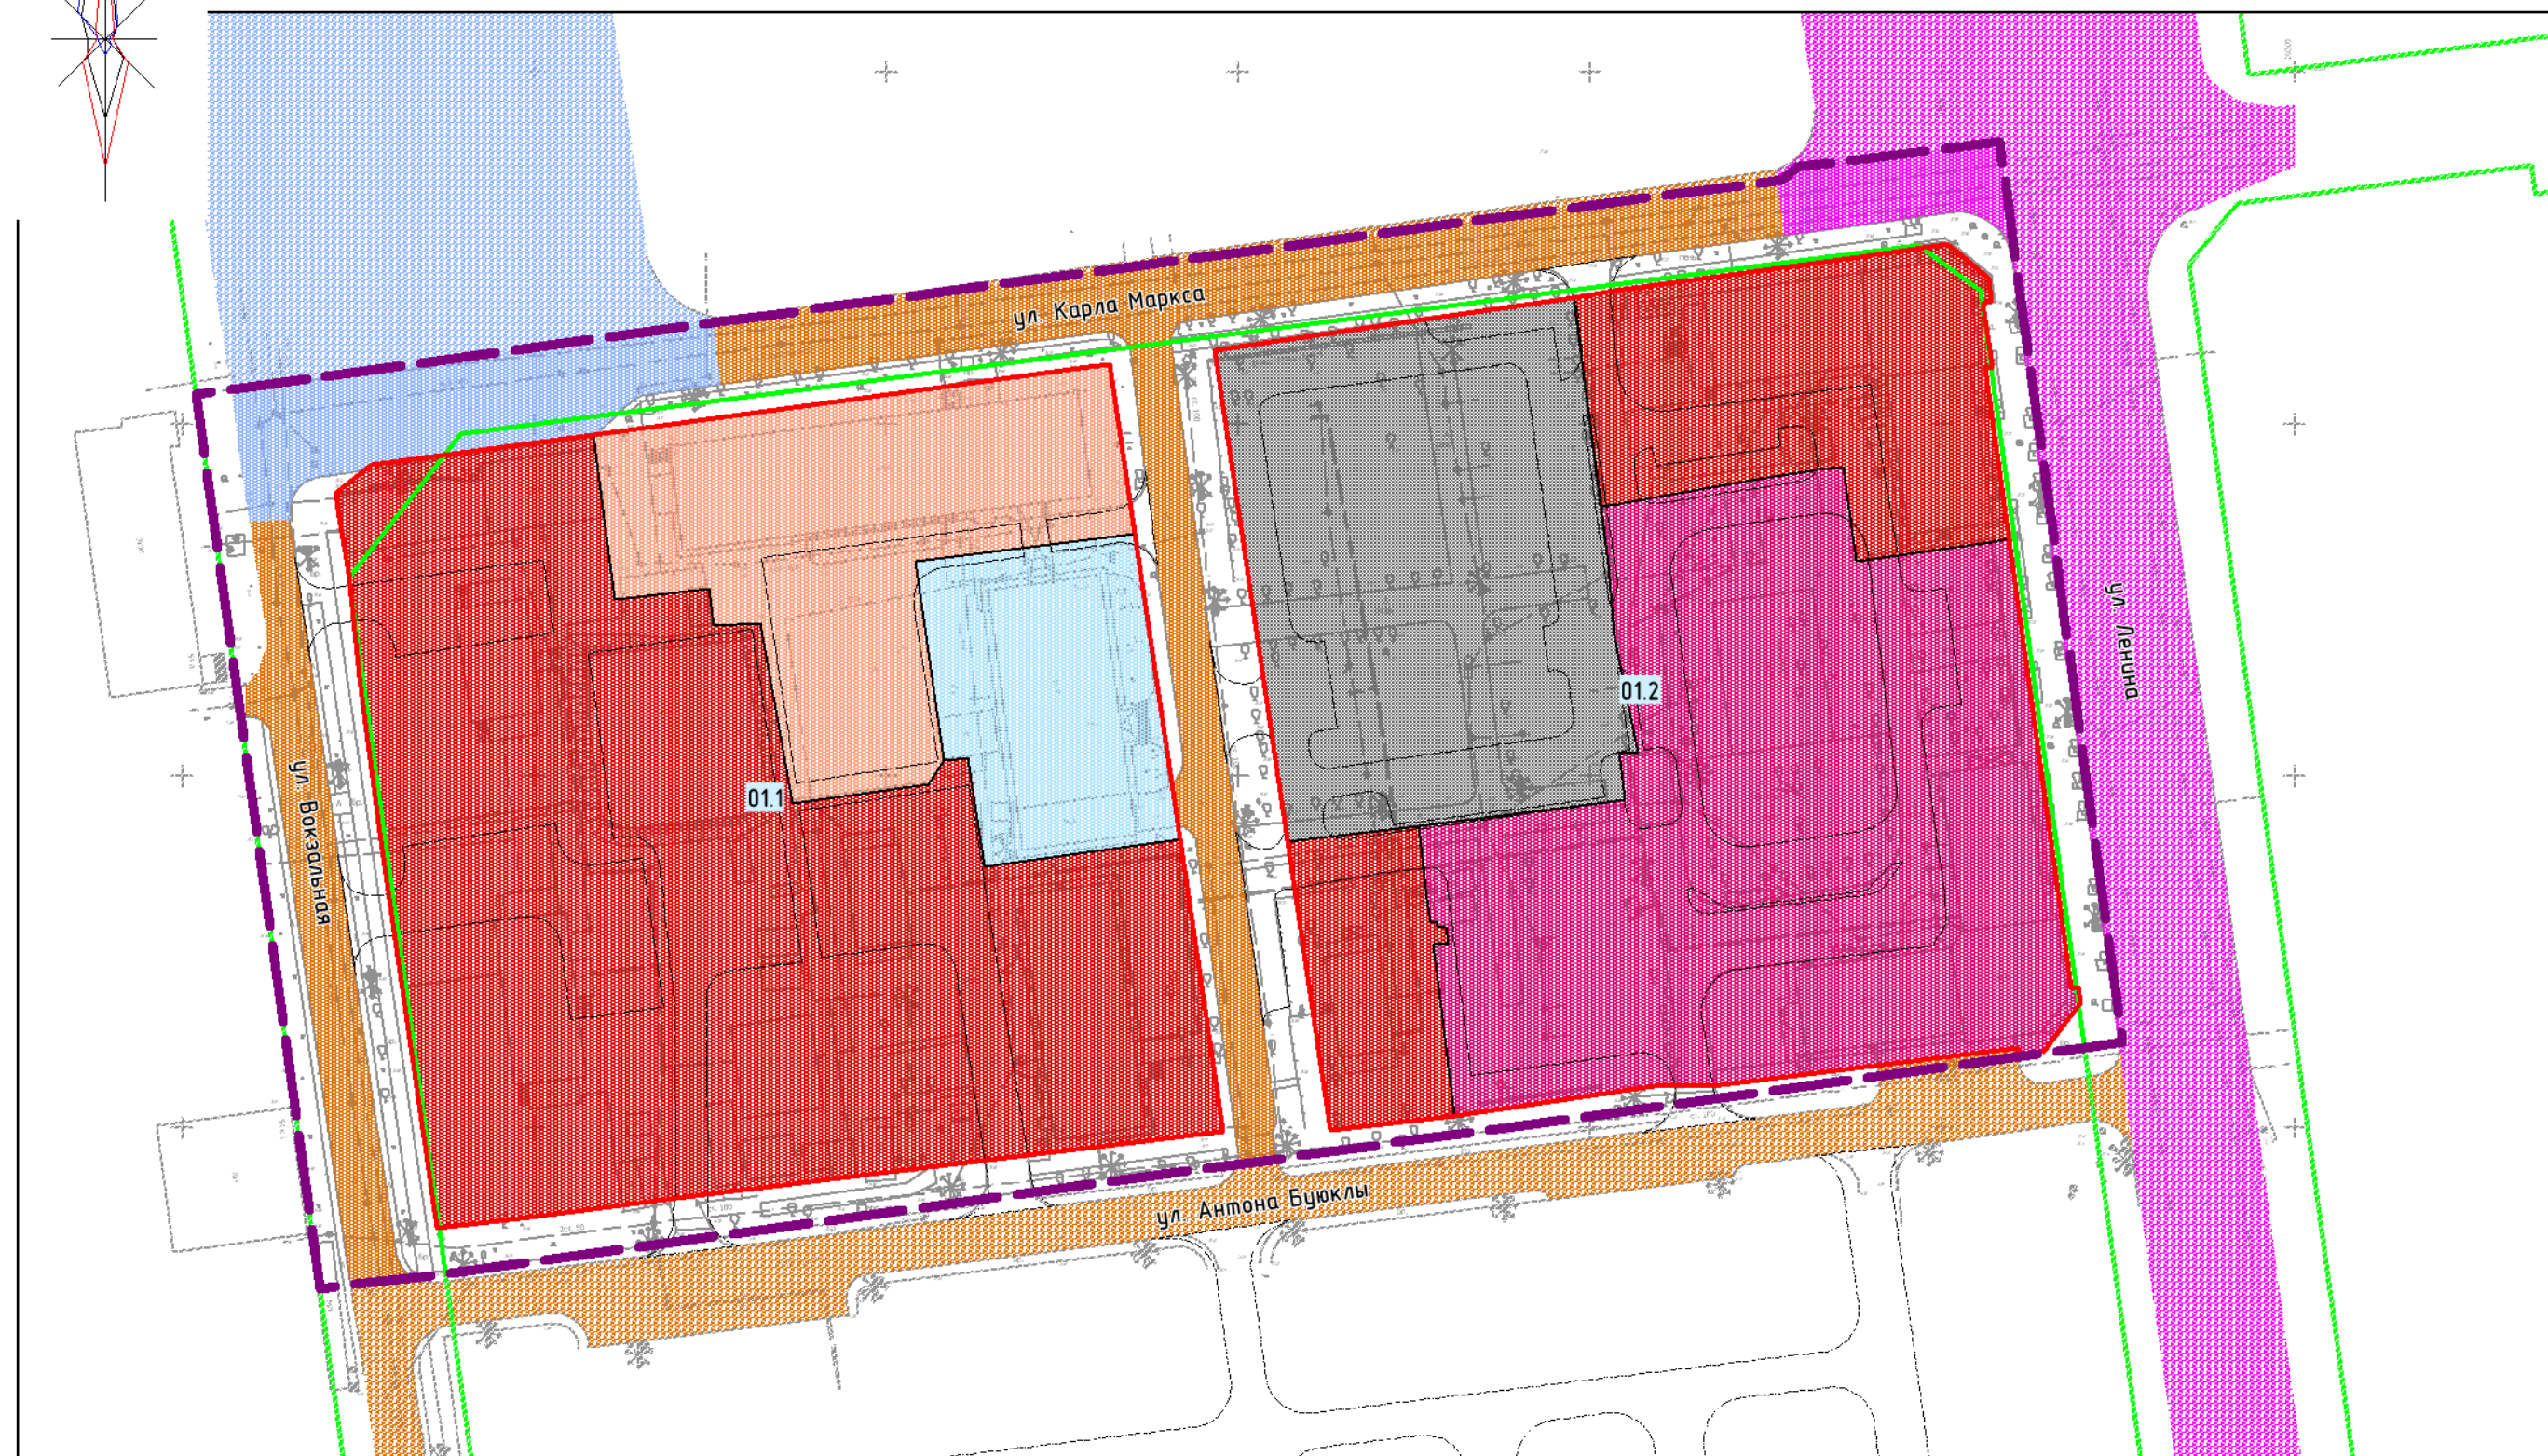

УСЛОВНЫЕ ОБОЗНАЧЕНИЯ

ГРАНИЦЫ

- Граница проектируемой территории
- Границы существующих элементов планировочной структуры
- Устанавливаемые красные линии (планируемые элементы планировочной структуры)
- 01.1 Номер элемента планировочной структуры

ГРАНИЦЫ ЗОН ПЛАНИРУЕМОГО РАЗМЕЩЕНИЯ
ОБЪЕКТОВ КАПИТАЛЬНОГО СТРОИТЕЛЬСТВА

- Административно-делового назначения
- Социального и коммунально-бытового обслуживания
- Торгового назначения и общественного питания
- Учебно-образовательного назначения
- Автомобильного транспорта
- Улично-дорожной сети

ОБЪЕКТЫ ТРАНСПОРТНОЙ
ИНФРАСТРУКТУРЫ

АВТОМОБИЛЬНОГО ТРАНСПОРТА
МЕСТНОГО ЗНАЧЕНИЯ

ПРОЕКТИРУЕМЫЙ

- Проезд

СОХРАНЯЕМЫЙ

- Магистральная улица общегородского значения
- Магистральная улица районного значения
- Улицы и дороги местного значения

ВНЕСЕНИЕ ИЗМЕНЕНИЙ В ПРОЕКТ ПЛАНИРОВКИ С ПРОЕКТОМ МЕЖЕВАНИЯ ЦЕНТРАЛЬНОЙ ЧАСТИ ГОРОДА ЮЖНО-САХАЛИНСКА В ГРАНИЦАХ: ПР. ПОБЕДЫ – УЛ. ГОРЬКОГО – УЛ. ВОКЗАЛЬНАЯ – РЕКА РОГАТКА, УТВЕРЖДЕННОГО ПОСТАНОВЛЕНИЕМ АДМИНИСТРАЦИИ ГОРОДА ЮЖНО-САХАЛИНСКА ОТ 08.05.2013 №745-ПА В ГРАНИЦАХ ПРОЕКТИРОВАНИЯ: УЛ. ЛЕНИНА – УЛ. АНТОНА БУЮКЛЫ – УЛ. ВОКЗАЛЬНАЯ – УЛ. КАРЛА МАРКСА



ЧЕРТЕЖ ПЛАНИРОВКИ ТЕРРИТОРИИ

Масштаб	1 : 1 000	Директор	Кожурков О.В.	Подпись
Шифр		Архитектор	Смирнова Т.Б.	Подпись
Дата				Лист