


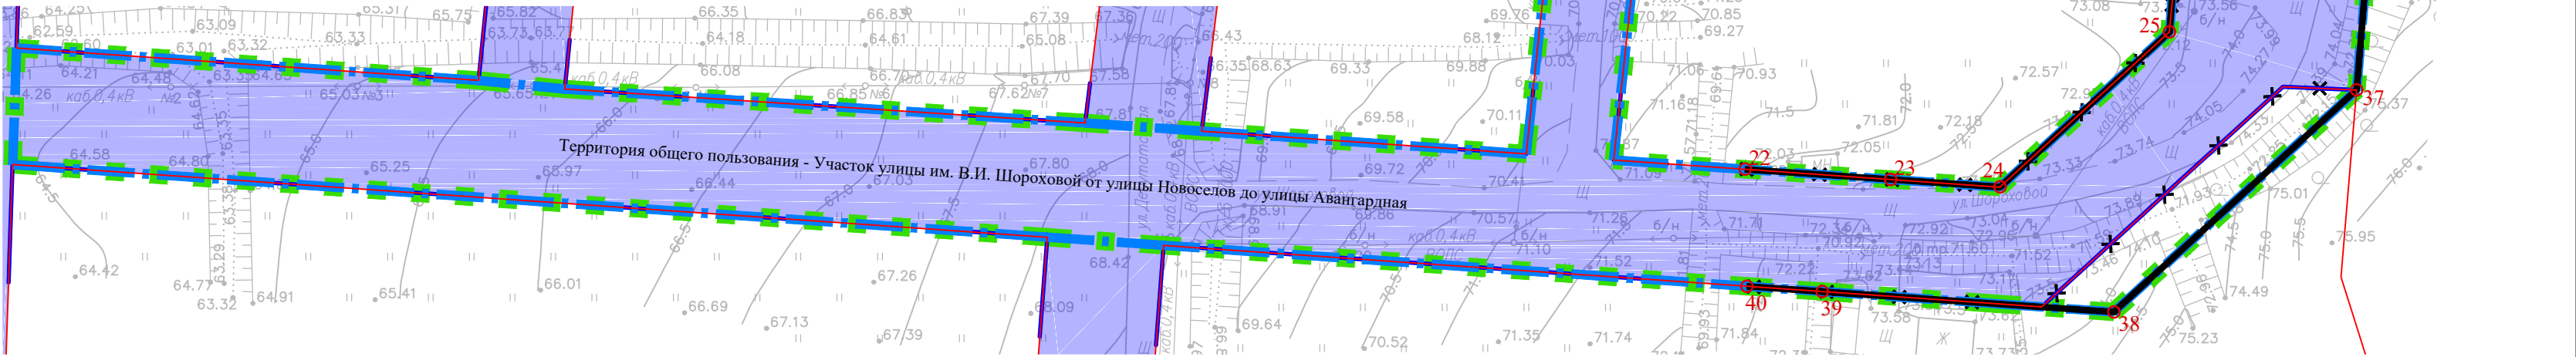

Условные обозначения:

- Границы территории, в отношении которой осуществляется подготовка проекта планировки
- Красные линии существующие
- Красные линии отменяемые
- Красные линии устанавливаемые
- Номера характерных точек устанавливаемых красных линий
- Границы существующих элементов планировочной структуры (улично-дорожная сеть)
- Границы планируемых элементов планировочной структуры (улично-дорожная сеть)

Перечень координат характерных точек красных линий

№	X	Y
1	704271.01	1303602.75
2	704271.02	1303602.70
3	704328.77	1303608.93
4	704352.39	1303611.43
5	704376.01	1303613.92
6	704377.05	1303614.11
7	704416.91	1303618.37
8	704416.91	1303618.38
9	704457.88	1303622.77
10	704492.53	1303626.49
11	704490.14	1303641.46
12	704449.14	1303637.04
13	704406.67	1303632.48
14	704406.67	1303632.47
15	704384.05	1303630.05
16	704338.81	1303625.23
17	704321.03	1303623.23
18	704303.25	1303621.22
19	704303.24	1303621.38
20	704265.62	1303617.24
21	704265.62	1303617.30
22	704149.56	1303627.51
23	704147.82	1303652.44
24	704146.51	1303671.21
25	704173.10	1303700.27
26	704188.84	1303701.53
27	704230.49	1303705.52
28	704251.32	1303707.49
29	704272.14	1303709.45
30	704314.05	1303713.81
31	704318.56	1303714.25
32	704355.84	1303717.84
33	704397.64	1303721.85
34	704439.44	1303725.88
35	704494.96	1303731.22
36	704516.52	1303761.88
37	704163.18	1303732.34
38	704125.08	1303690.71
39	704128.59	1303640.72
40	704129.49	1303627.84



Примечание: Отменяемые красные линии пересекают существующие земельные участки. В целях исключения при образовании земельных участков вклинивания, вкрапливания, изломанности границ и чересполосице, красные линии устанавливаются по границам земельных участков с кадастровыми номерами 65:02:0000008:626, 65:02:0000008:619, 65:02:0000008:515, 65:02:0000008:517, 65:02:0000008:1058, 65:02:0000008:620, 65:02:0000008:668, 65:02:0000008:664, 65:02:0000008:665, 65:02:0000008:541, 65:02:0000008:1056, 65:02:0000008:1055, 65:02:0000008:646, 65:02:0000008:1033, 65:02:0000008:1032, 65:02:0000008:596, 65:02:0000008:591, 65:02:0000008:616, 65:02:0000008:617, 65:02:0000008:1027, 65:02:0000008:1038, 65:02:0000008:1010. Перечень координат характерных точек устанавливаемых красных линий дополнительно приведен в табл. 3 Раздела 2 «Положение о размещении линейных объектов».						предусматривающие размещение линейных объектов: «Участок улицы им. В.И. Шороховой от улицы Новоселов до улицы Авангардная» и «Участок улицы им. Т.А. Почтарева от улицы им. В.И. Шороховой до улицы Авангардная»					
Изм.	№уч.	Лист	№едок.	Подпись	Дата	ОСНОВНАЯ ЧАСТЬ	Стадия	Лист	Листов		
ГИП		Левашова Д.С.					ППТ	1	2		
Разработал		Кувшинова М.И.				Чертеж красных линий М1:1000	МПК «РЕСУРС»				