


Чертеж межевания территории
(1 этап)

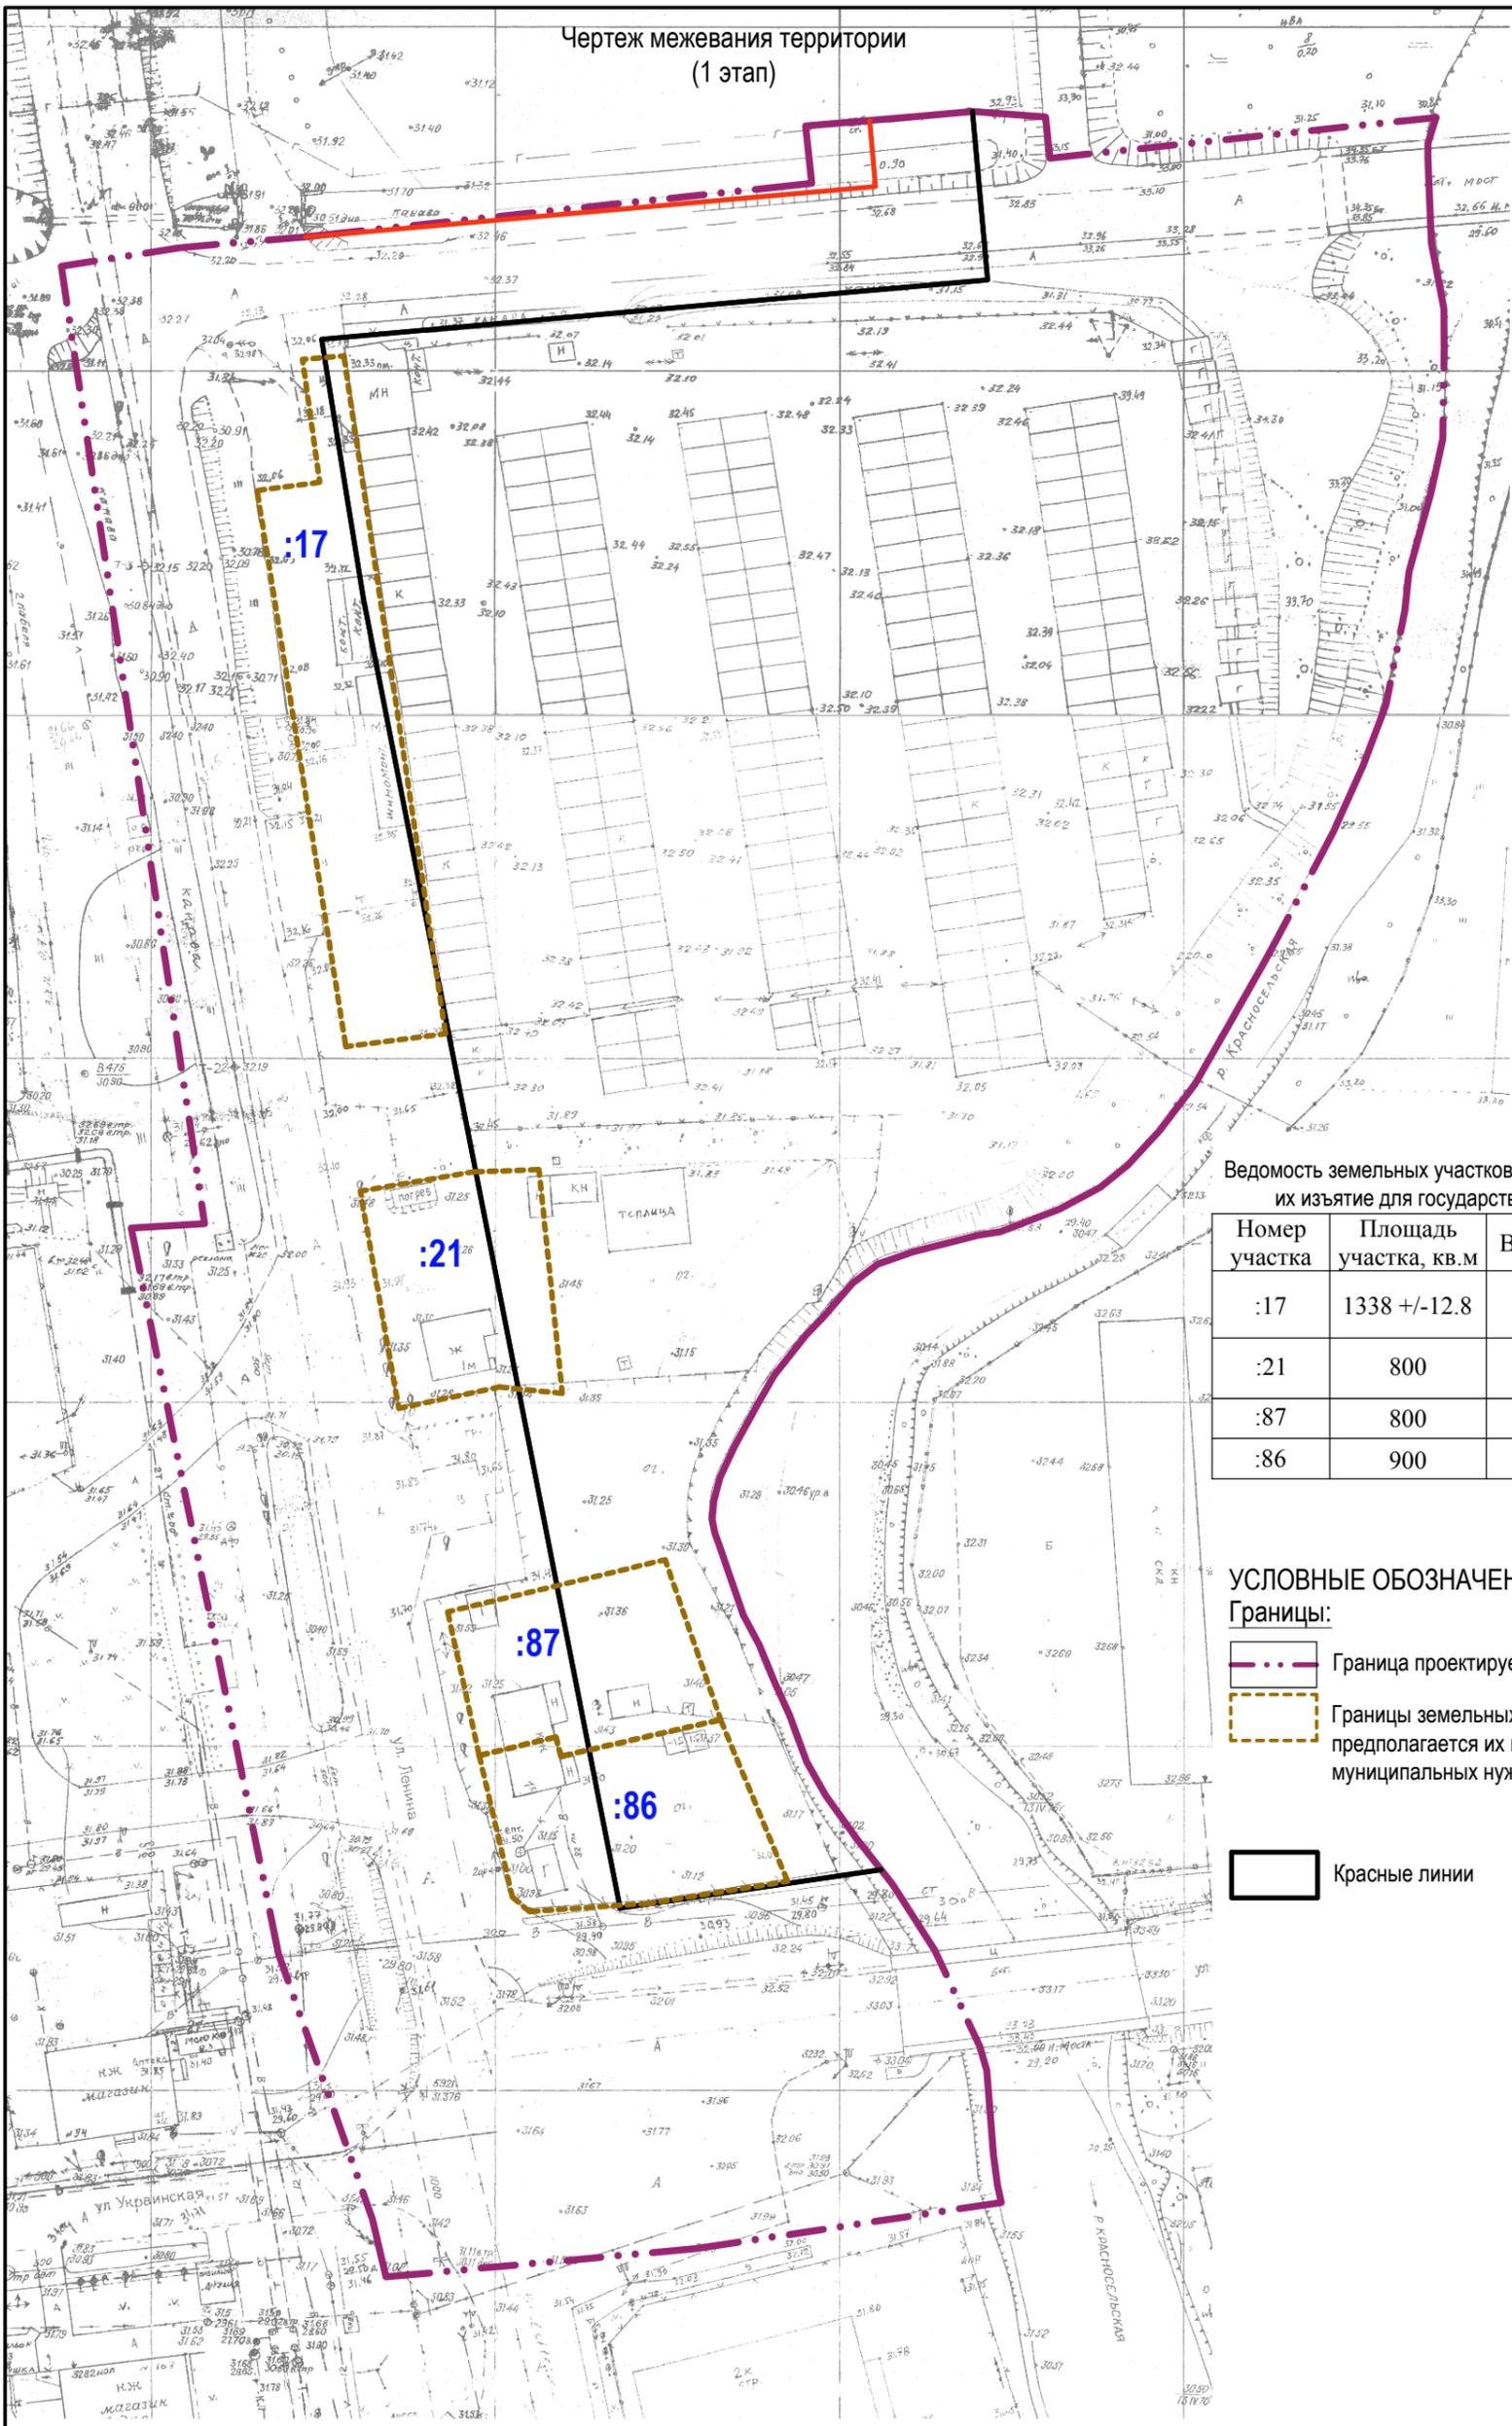

Ведомость земельных участков в отношении которых предполагается их изъятие для государственных или муниципальных нужд

Номер участка	Площадь участка, кв.м	Вид разрешенного использования
:17	1338 +/-12.8	Под автозаправочную станцию контейнерного типа
:21	800	Для индивидуальной жилой застройки
:87	800	Для объектов жилой застройки
:86	900	Для объектов жилой застройки

УСЛОВНЫЕ ОБОЗНАЧЕНИЯ

- Границы:
- Граница проектируемой территории
 - Границы земельных участков в отношении которых предполагается их изъятие для государственных или муниципальных нужд
 - Красные линии

1:1000

					2018
Изм.	Колуч	Лист	№ док	Подп.	Дата
Разработал	Шуляк				
Проверил	Сошников				
ГИП	Сошников				
Н.контр.	Сошникова				

06.02С-18 ПМТ		
Внесение изменений в проект планировки с проектом межевания северо-восточного района города Южно-Сахалинска, утвержденного постановлением администрации города Южно-Сахалинска от 17.04.2014 №668-па		
Проект межевания территории	Стадия	Лист
Основная часть	П	1
Чертеж межевания территории (1 этап)	ООО "Дизайн-Про" г.Южно-Сахалинск	