

ДОКУМЕНТАЦИЯ ПО ПЛАНИРОВКЕ ТЕРРИТОРИИ ПО ОБЪЕКТУ "РАЗВИТИЕ ЗАСТРОЕННОЙ ТЕРРИТОРИИ, РАСПОЛОЖЕННОЙ В ГОРОДЕ



ЮЖНО-САХАЛИНСК, 8-Й МИКРОРАЙОН, ВОСТОЧНЕЕ СУЩЕСТВУЮЩЕГО ЗДАНИЯ ЛИЦЕЯ №1"

Том I - проект планировки территории. Основная часть.

Чертеж планировки с отображением размещения объектов капитального строительства.

Чертеж с отображением существующих и планируемых элементов планировочной структуры.

М 1:500

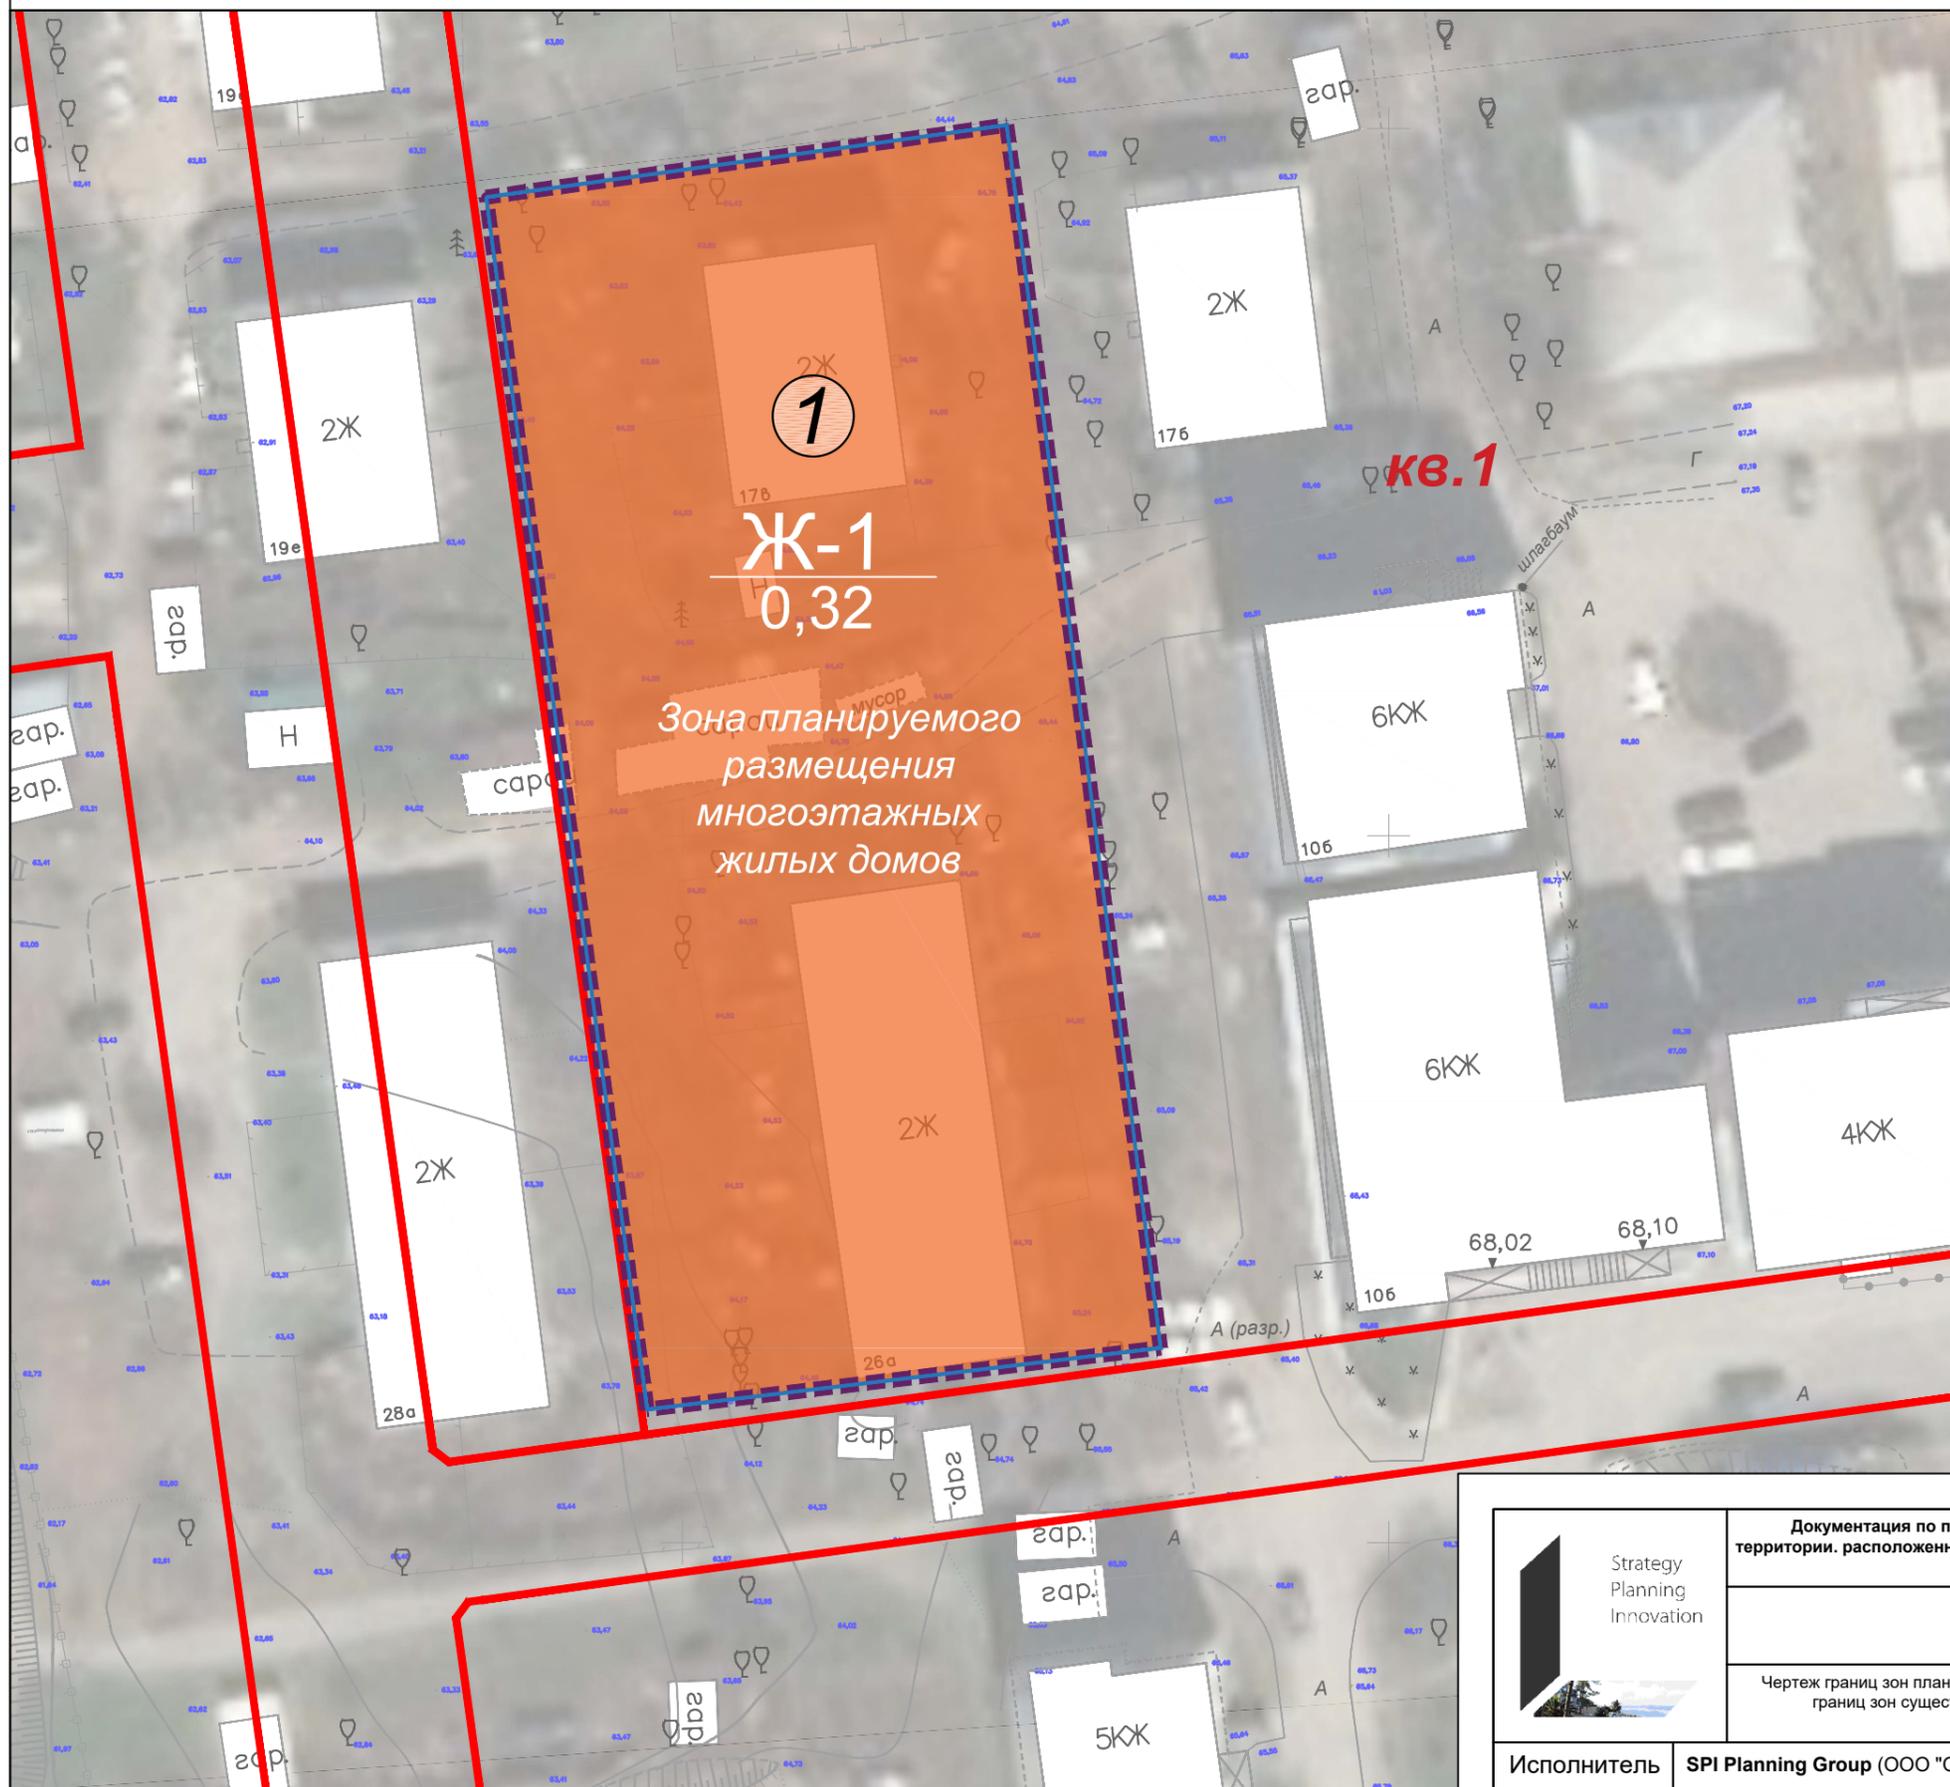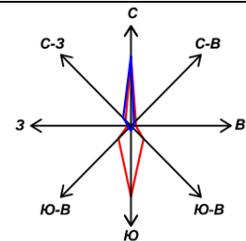

ОСНОВНЫЕ ПОЛОЖЕНИЯ ПРОЕКТА ПЛАНИРОВКИ ТЕРРИТОРИИ

Красные линии

Красные линии, обозначающие границы территорий занятых линейными объектами и (или) предназначенных для размещения линейных объектов

Существующие красные линии

Устанавливаемые красные линии*

* Устанавливаемые красные линии в границах разработки Документации отсутствуют

кв.1 Номер элемента планировочной структуры

Границы зон планируемого размещения объектов капитального строительства

Ж-1 код (наименование) зоны планируемого размещения объекта капитального строительства

0,32 площадь зоны планируемого размещения объекта капитального строительства, га

1 Условный номер зоны планируемого размещения объектов капитального строительства

Зоны планируемого размещения объектов капитального строительства:


Ж-1 Зона планируемого размещения многоэтажных жилых домов

УСЛОВНЫЕ ОБОЗНАЧЕНИЯ

Граница разработки Документации

Существующие объекты капитального строительства

Чертеж границ зон существующих и планируемых элементов планировочной структуры

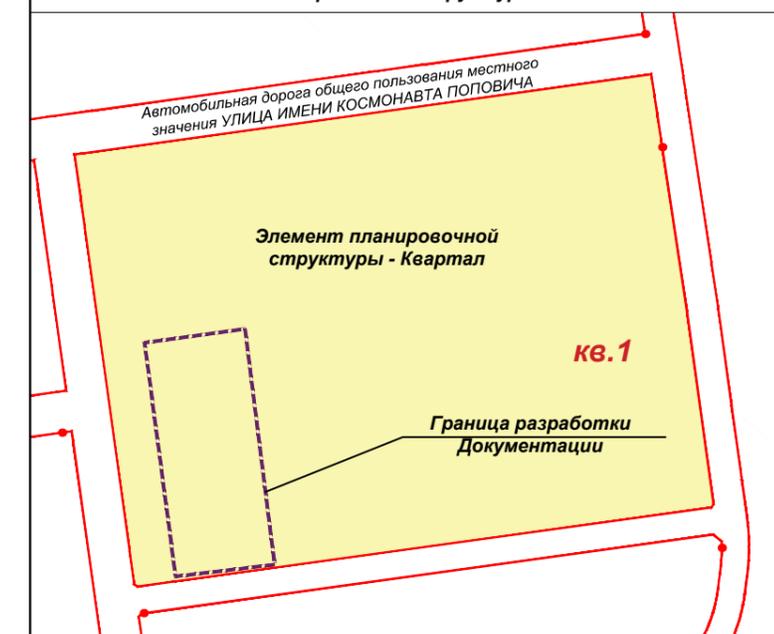

	Документация по планировке территории, по объекту "Развитие застроенной территории, расположенной в городе Южно-Сахалинск, 8-й микрорайон, восточнее здания лицея №1"	Стадия	
	Проект планировки территории. Основная часть	ППТ	
	Чертеж границ зон планируемого размещения объектов капитального строительства. Чертеж границ зон существующих и планируемых элементов планировочной структуры. М 1:500	Лист	Листов
Исполнитель	SPI Planning Group (ООО "Оферта Диалог")	Заказчик	ООО "Лиго-Дизайн Трейдинг"