


Проект планировки территории и проект межевания территории, предусматривающие размещение линейного объекта: «Подводящий и распределительные газопроводы к производственной базе ООО "Базовый элемент группы № 1"»

Чертеж межевания территории

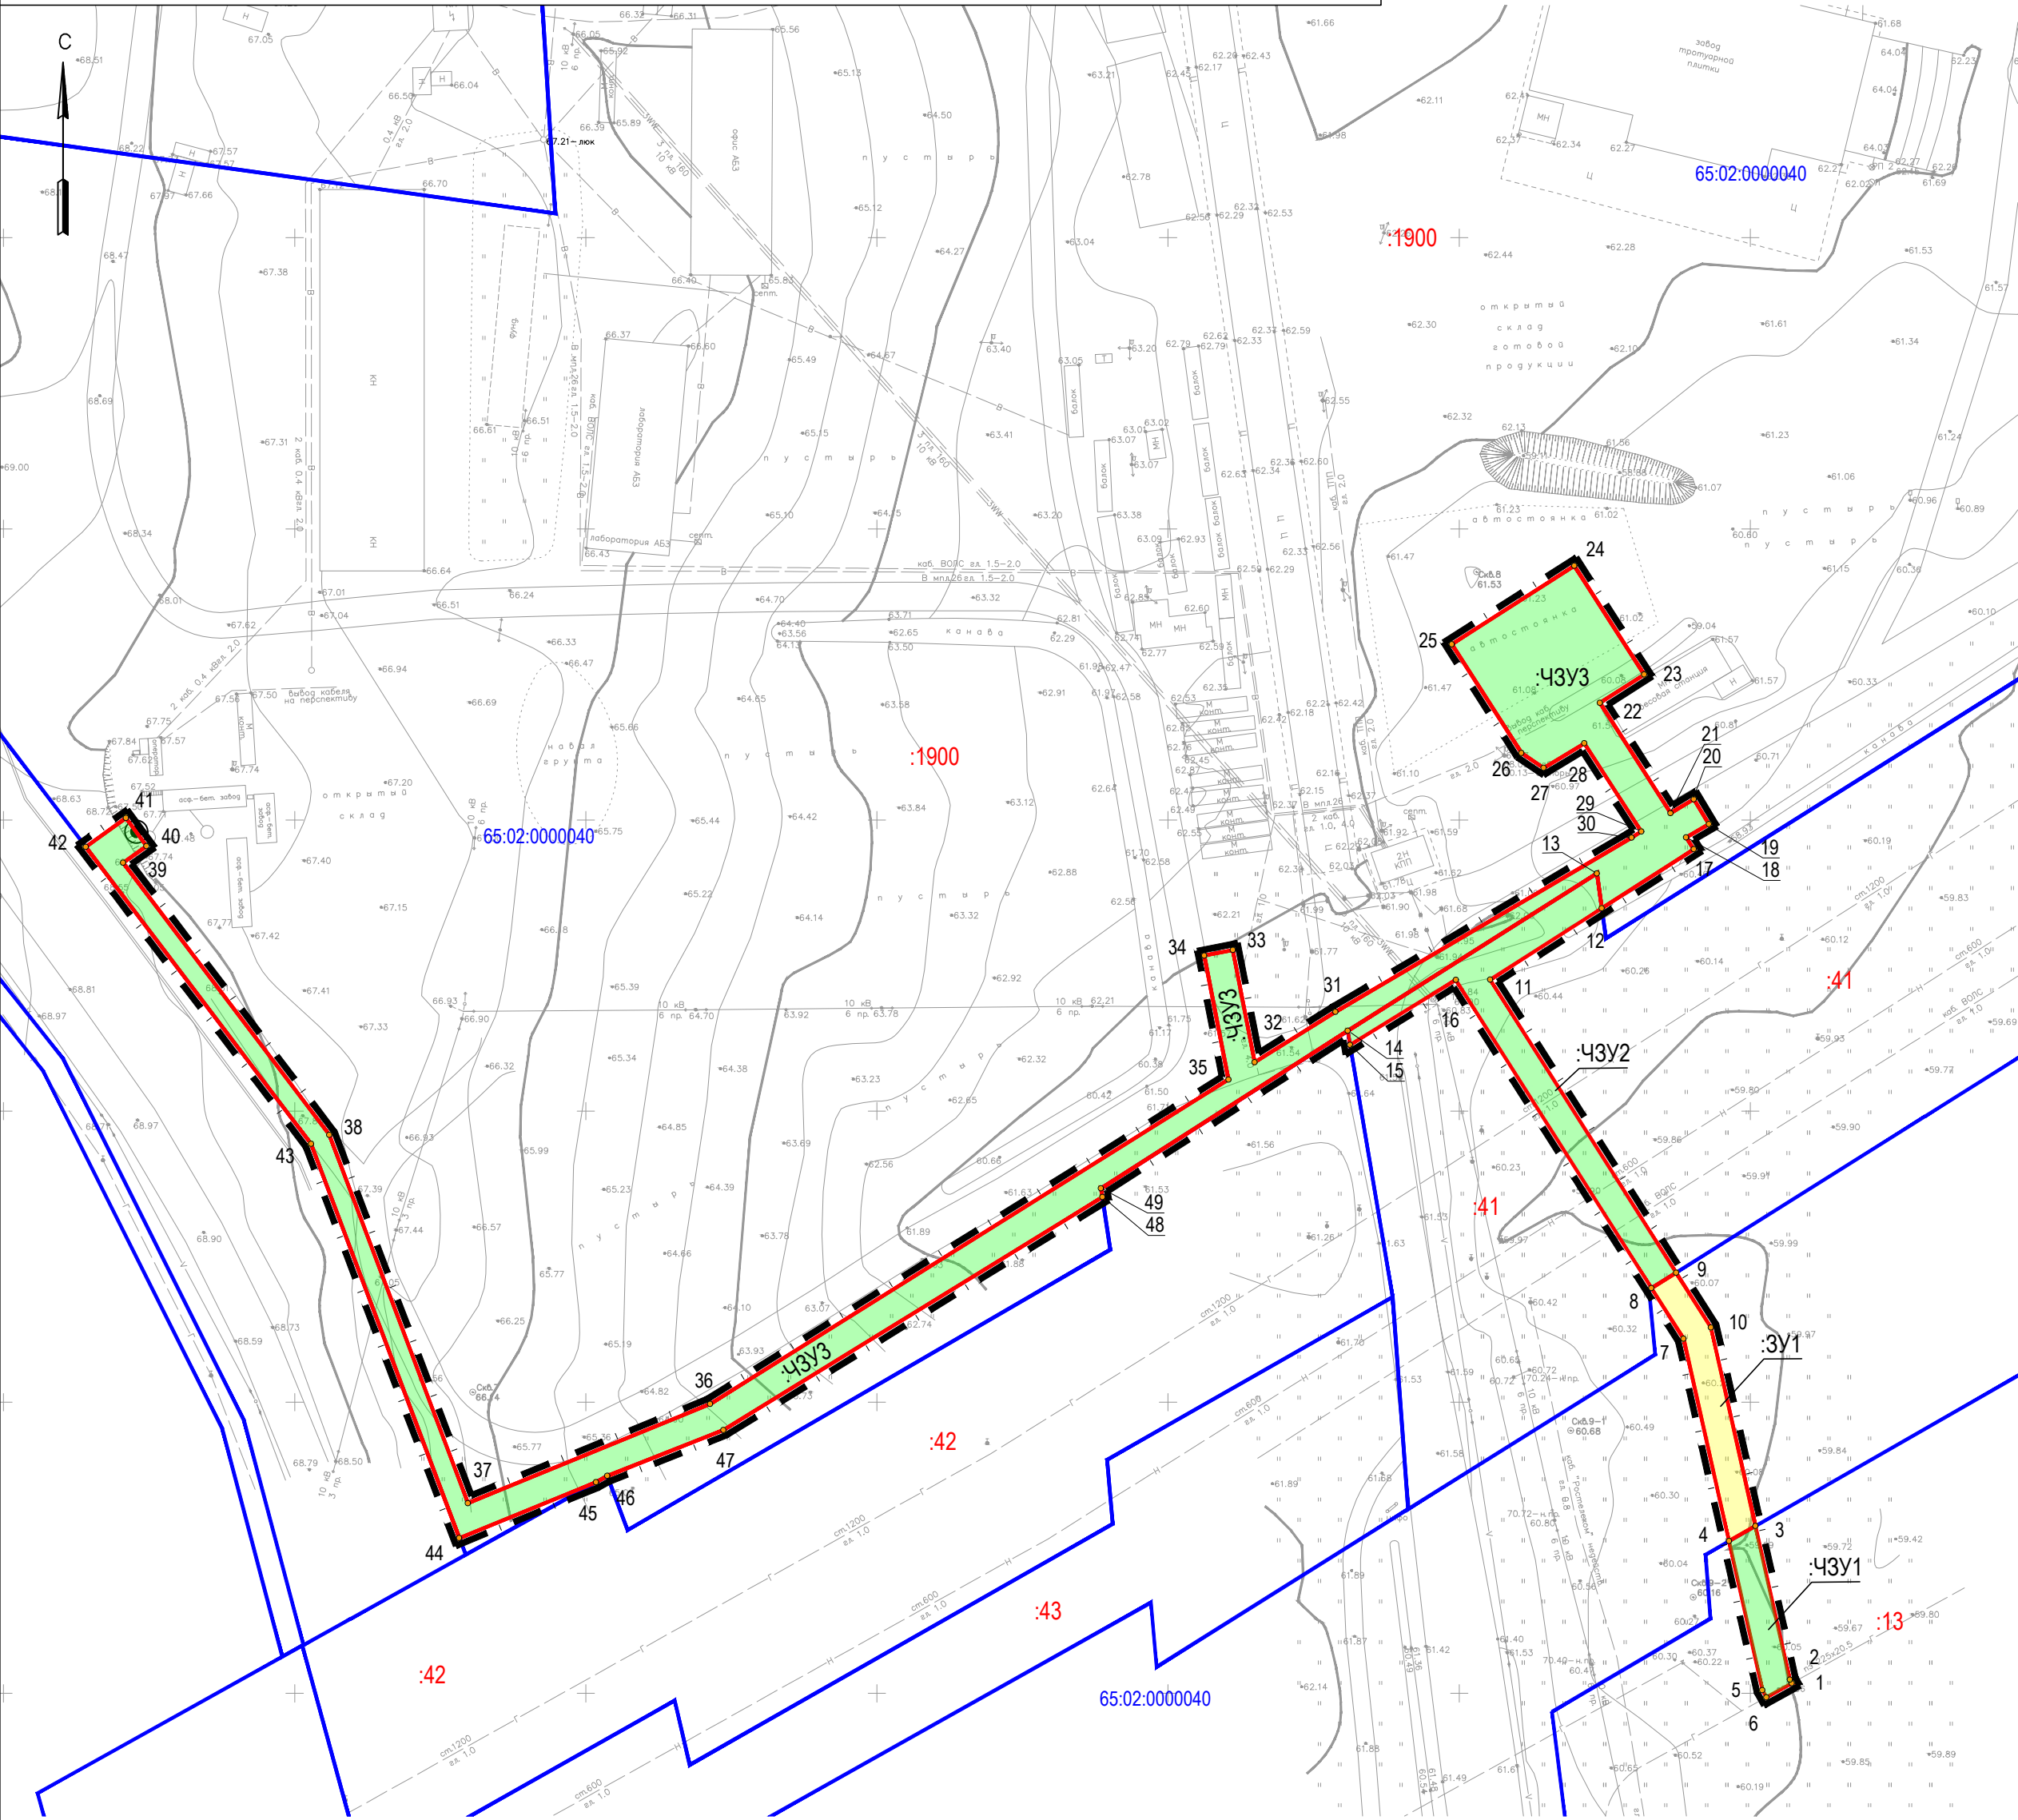

Условные графические обозначения

Основная часть проекта межевания территории

- Границы территории в отношении которой осуществляется подготовка проекта планировки и проекта межевания территории
- Границы земельных участков, предоставляемых на период строительства линейного объекта
- Сервитут на период строительства линейного объекта
- Номера поворотных точек образуемых земельных участков (или частей земельных участков)
- Границы существующих земельных участков учтенных в едином государственном реестре недвижимости
- Номер кадастрового квартала
- Номер земельного участка, сведения о котором внесены в единый государственный реестр недвижимости

						025.000/18-19-ПМТ-1.1			
						Проект планировки территории и проект межевания территории, предусматривающие размещение линейного объекта: «Подводящий и распределительные газопроводы к производственной базе ООО "Базовый элемент группы № 1"»			
Изм.	Кол.	Лист	№ док.	Подпись	Дата	Проект межевания территории Основная (утверждаемая) часть	Стадия	Лист	Листов
Разраб.		Елисеевко А.Ю.					ПМТ	1	
Н.контр.		Елисеевко А.Ю.				Чертеж межевания территории	ИП Елисеевко Е.А. г. Южно-Сахалинск		

M1:1000

Формат A2