



ПРОЕКТ ПЛАНИРОВКИ С ПРОЕКТОМ МЕЖЕВАНИЯ ТЕРРИТОРИИ ГОРОДА
ЮЖНО-САХАЛИНСКА В ГРАНИЦАХ:УЛ. К. МАРКСА - УЛ. ЛЕНИНА -
УЛ. КОСМОНАВТА ПОПОВИЧА - УЛ. АМУРСКАЯ

ЧЕРТЕЖ МЕЖЕВАНИЯ ТЕРРИТОРИИ (1 ЭТАП)
М1:2000

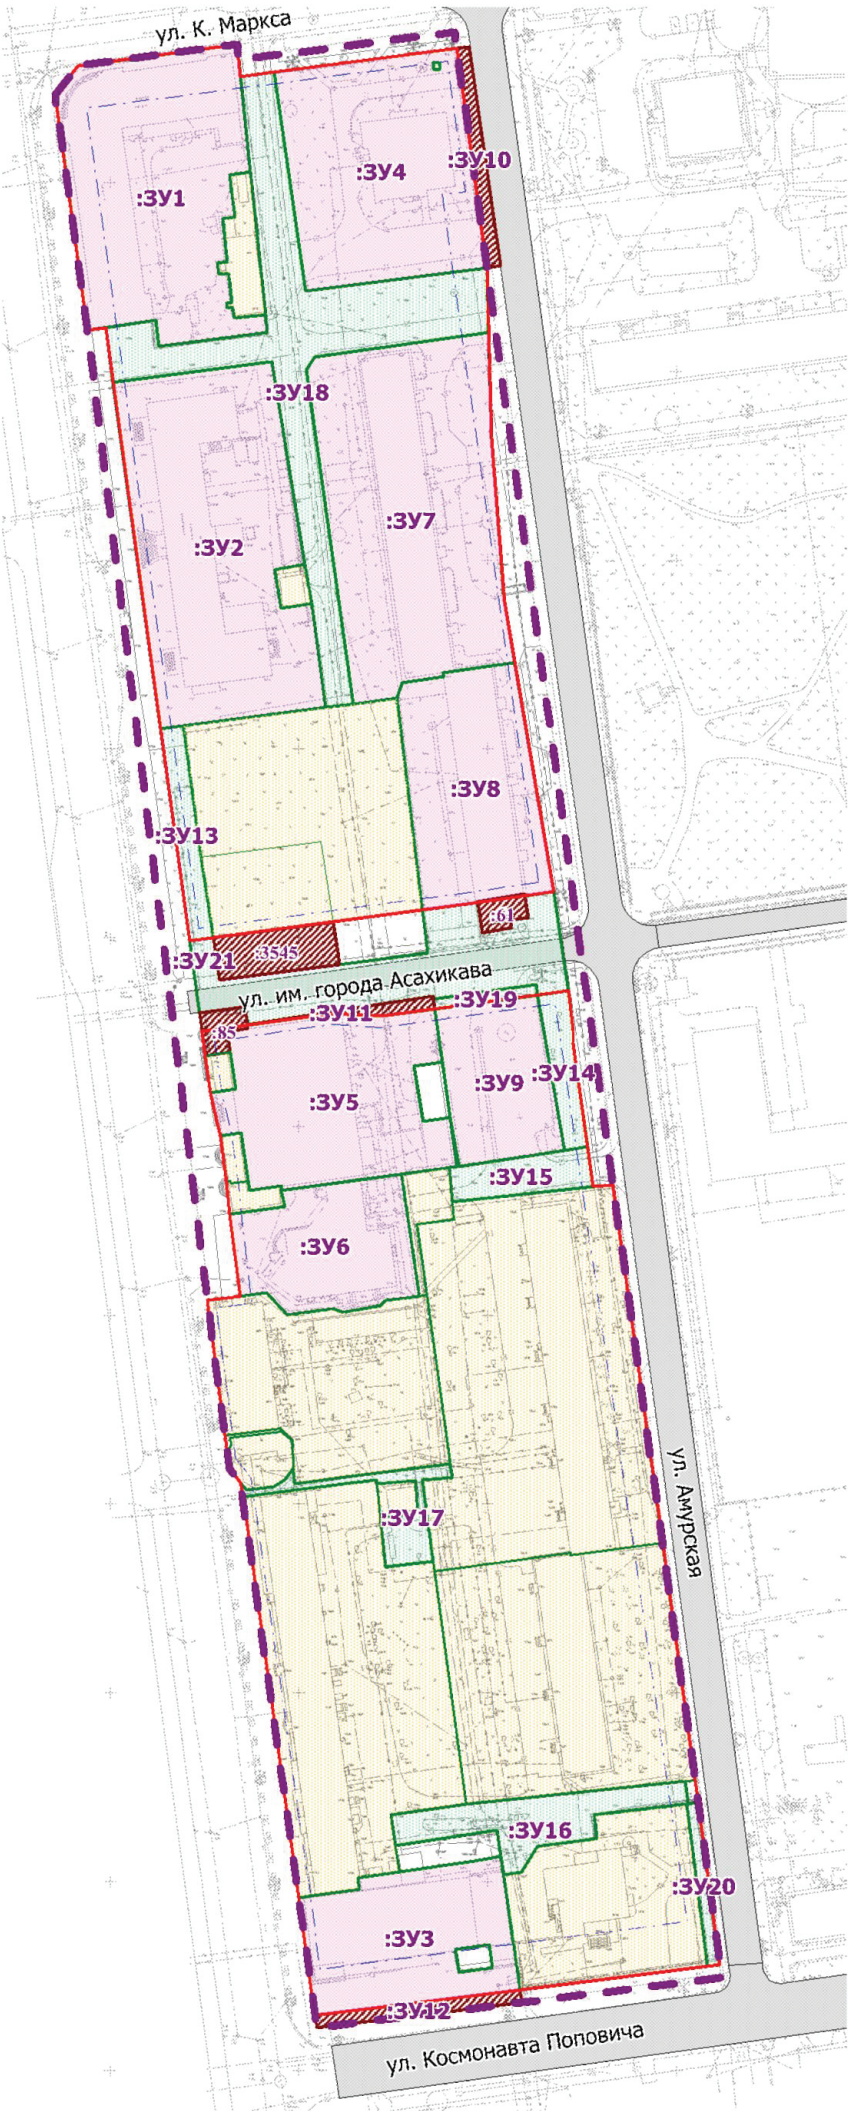

ЧЕРТЕЖ МЕЖЕВАНИЯ ТЕРРИТОРИИ (2 ЭТАП)
М1:2000

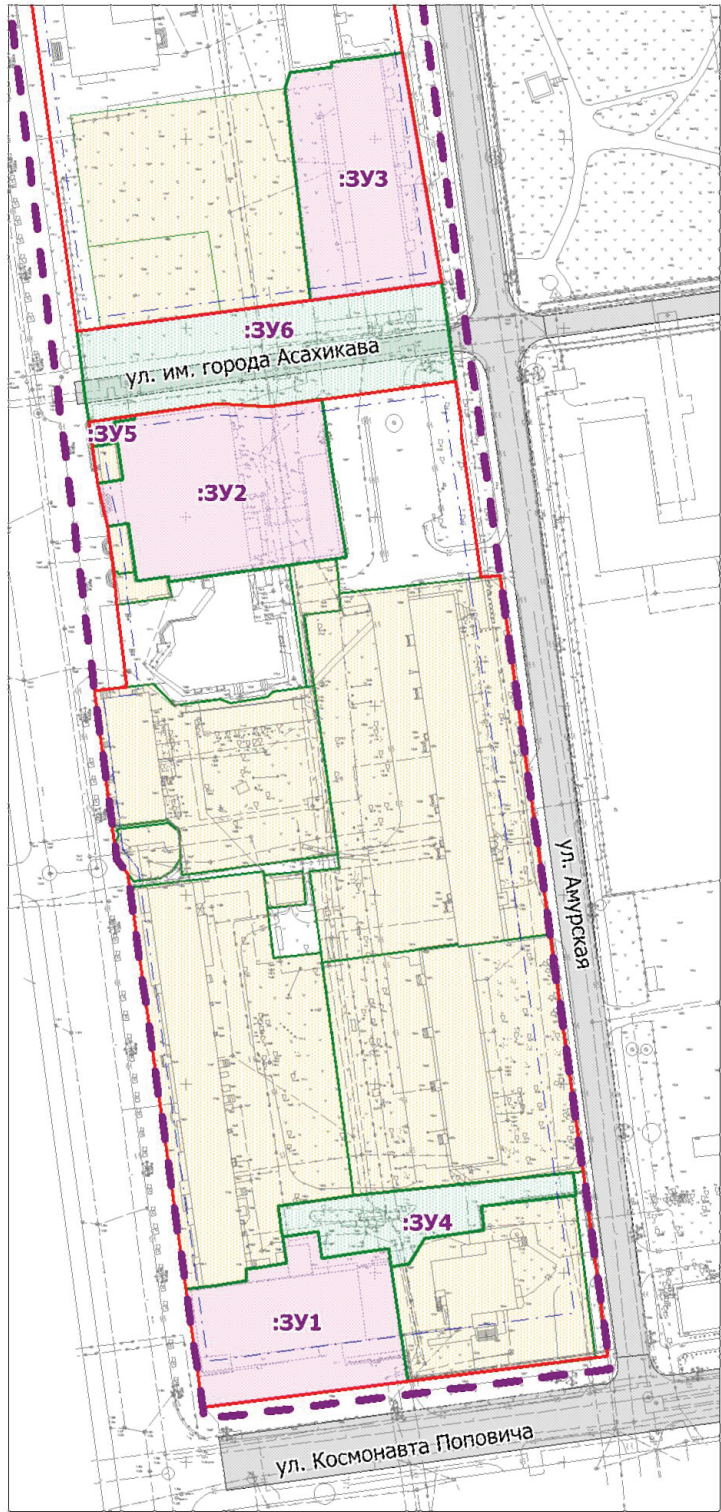

УСЛОВНЫЕ ОБОЗНАЧЕНИЯ

ГРАНИЦЫ

- Граница проектируемой территории
- Красные линии
- Линии отступа от красных линий в целях определения мест допустимого размещения зданий, строений, сооружений
- Границы образуемых земельных участков
- Границы образуемых земельных участков, которые после образования будут относиться к территориям общего пользования
- Границы образуемых земельных участков, предполагаемых к изъятию для государственных или муниципальных нужд
- Границы сохраняемых (существующих) земельных участков
- Условный номер образуемого земельного участка

ОБЪЕКТЫ ТРАНСПОРТНОЙ ИНФРАСТРУКТУРЫ

- Улично-дорожная сеть

					Проект планировки с проектом межевания территории города Южно-Сахалинска в границах:ул. к. Маркса - ул. Ленина - ул. Космонавта Поповича - ул. Амурская			
Изм.	Лист	№ документа	Подпись	Дата	Основная часть	Стадия	Лист	Листов
Разраб.	Ефанова						2	-
Проверил	Ефанова							
ГИП	Казаков				Графическая часть Чертеж межевания территории М 1:2000	МКП Гор архитектура г. Южно-Сахалинск		