


ПРОЕКТ ПЛАНИРОВКИ ТЕРРИТОРИИ И ПРОЕКТ МЕЖЕВАНИЯ ТЕРРИТОРИИ, ПРЕДУСМАТРИВАЮЩИЕ
РАЗМЕЩЕНИЕ ЛИНЕЙНОГО ОБЪЕКТА "КАНАЛИЗАЦИОННЫЙ КОЛЛЕКТОР ОТ ОСК "ГОЛОВНЫЕ"
В П/Р НОВО-АЛЕКСАНДРОВСК ДО ОСК-3, РАСПОЛОЖЕННЫЕ ПО УЛ. НАУКИ"

РАЗДЕЛ 3 "МАТЕРИАЛЫ ПО ОБОСНОВАНИЮ ПРОЕКТА МЕЖЕВАНИЯ ТЕРРИТОРИИ. ГРАФИЧЕСКАЯ ЧАСТЬ"
ЧЕРТЕЖ СУЩЕСТВУЮЩЕГО ИСПОЛЬЗОВАНИЯ ТЕРРИТОРИИ
М 1:2 000

СХЕМА РАЗМЕЩЕНИЯ ПРИАЗРОДРОМНОЙ ТЕРРИТОРИИ
АЭРОДРОМА ЮЖНО-САХАЛИНСК (ХОМУТОВО)
М 1:30 000

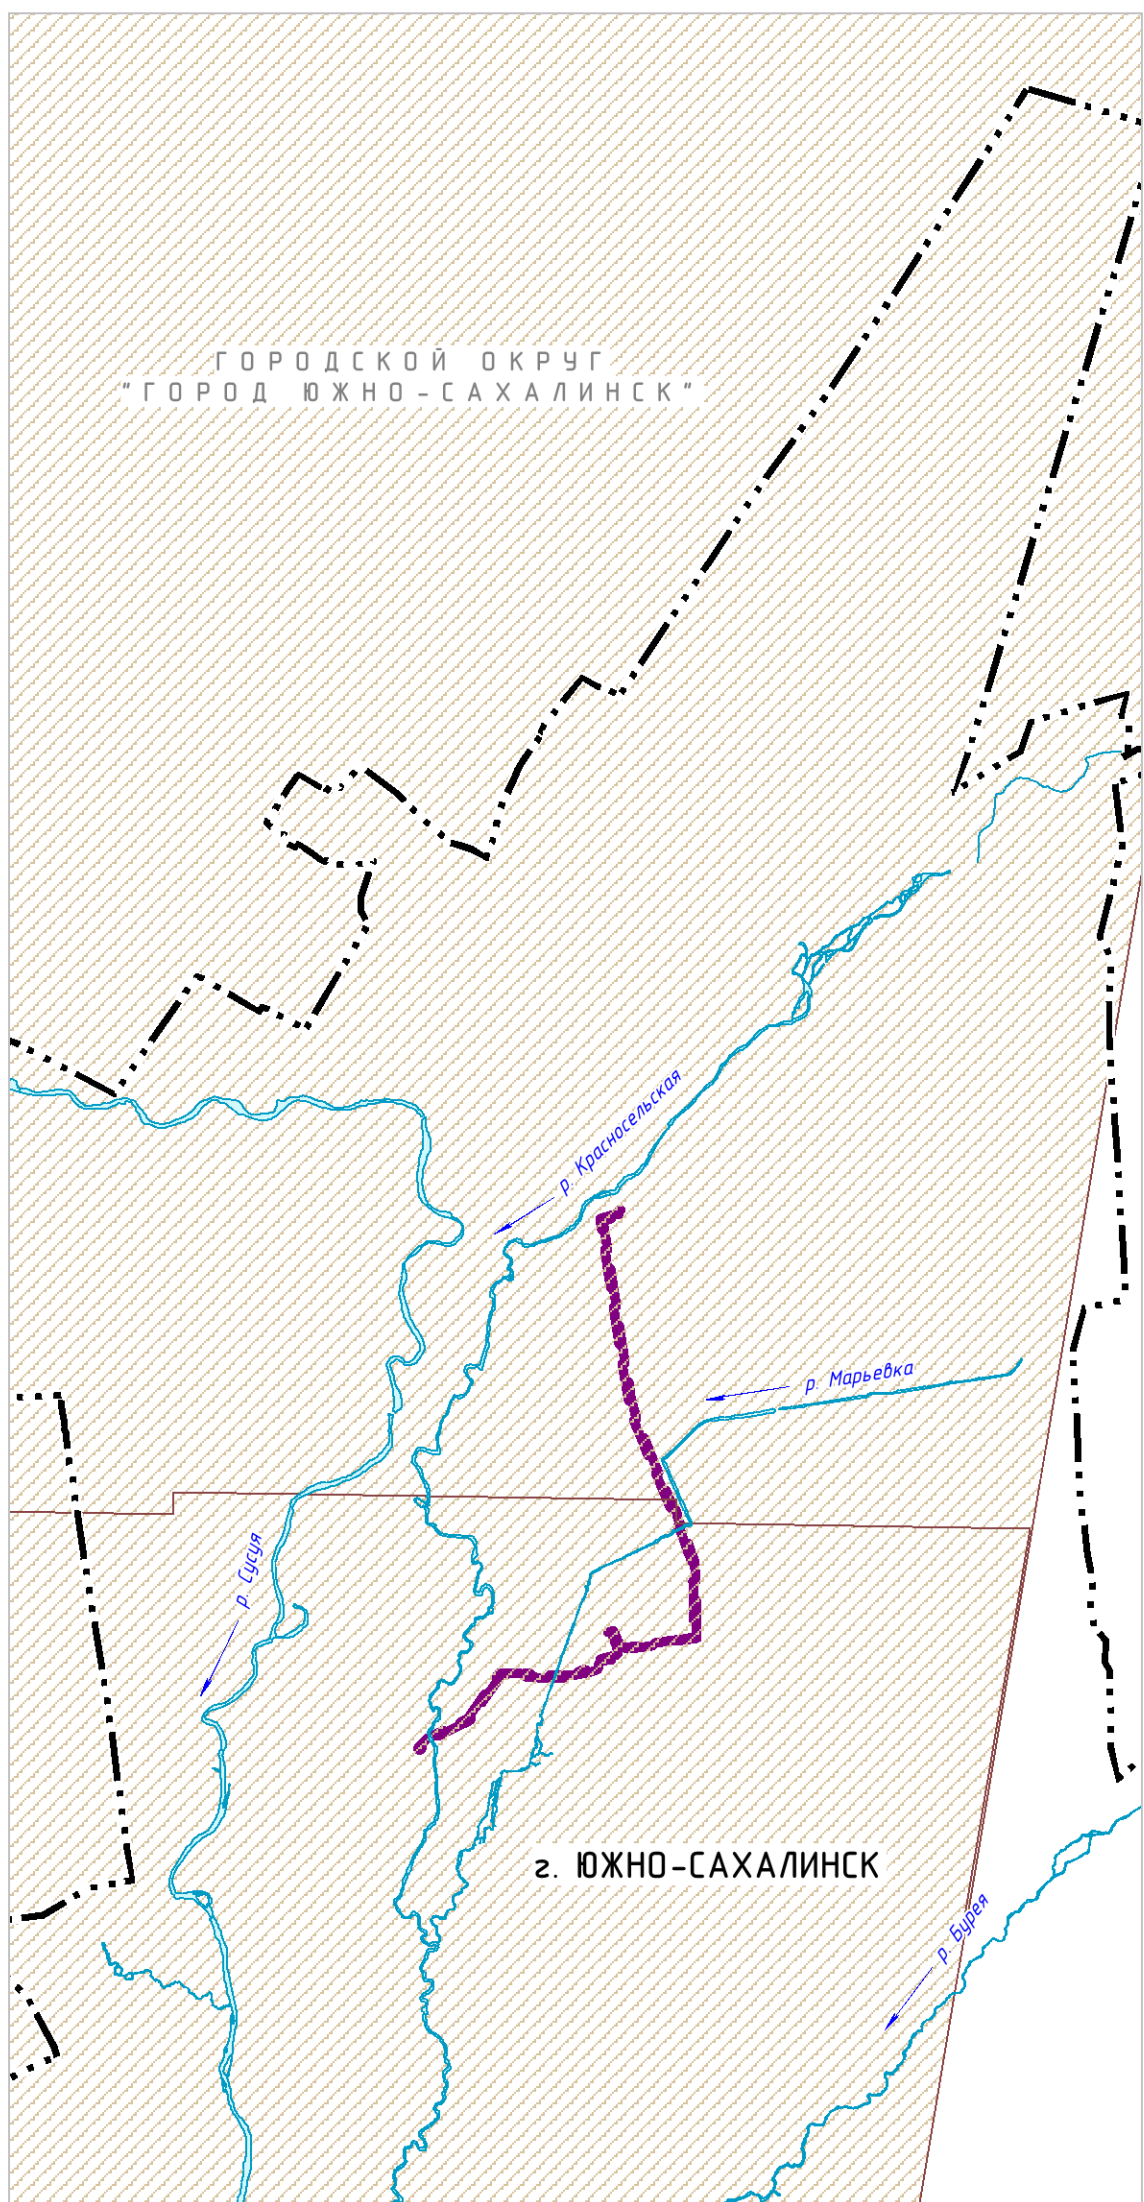

УСЛОВНЫЕ ОБОЗНАЧЕНИЯ

ГРАНИЦЫ И ТЕРРИТОРИИ

- Граница населенного пункта
- Граница проектируемой территории
- Граница и номер кадастрового квартала
- Границы земельных участков, учтенных в Едином государственном реестре недвижимости
- Поверхностные водные объекты

ОБЪЕКТЫ КАПИТАЛЬНОГО СТРОИТЕЛЬСТВА

- Существующие здания, строения, сооружения

ОБЪЕКТЫ ТРАНСПОРТНОЙ ИНФРАСТРУКТУРЫ

ЖЕЛЕЗНОДОРОЖНОГО ТРАНСПОРТА

- Железнодорожный путь общего пользования

АВТОМОБИЛЬНОГО ТРАНСПОРТА

- Автомобильные дороги федерального значения

МЕСТНОГО ЗНАЧЕНИЯ

- Улицы и дороги местного значения с переходным видом покрытия
- Улицы и дороги местного значения без покрытия




ЗОНЫ С ОСОБЫМИ УСЛОВИЯМИ ИСПОЛЬЗОВАНИЯ ТЕРРИТОРИЙ

СУЩЕСТВУЮЩИЙ

- Санитарно-защитная зона
- Охранная зона инженерных коммуникаций
- Первый пояс зоны санитарной охраны источника водоснабжения
- Второй пояс зоны санитарной охраны источника водоснабжения
- Третий пояс зоны санитарной охраны источника водоснабжения
- Санитарно-защитная полоса водоводов
- Водоохранная зона
- Прибрежная защитная полоса
- Приаздромная территория



Примечания
1 В границах проектируемой территории линейные объекты, подлежащие реконструкции в связи с изменением их местоположения, отсутствуют
2 Вся территория проекта планировки отнесена к категории земель - земли населенных пунктов

ПРОЕКТ ПЛАНИРОВКИ ТЕРРИТОРИИ И ПРОЕКТ МЕЖЕВАНИЯ ТЕРРИТОРИИ, ПРЕДУСМАТРИВАЮЩИЕ РАЗМЕЩЕНИЕ ЛИНЕЙНОГО ОБЪЕКТА "КАНАЛИЗАЦИОННЫЙ КОЛЛЕКТОР ОТ ОСК "ГОЛОВНЫЕ" В П/Р НОВО-АЛЕКСАНДРОВСК ДО ОСК-3, РАСПОЛОЖЕННЫЕ ПО УЛ. НАУКИ"				 г. Ижевск, ул. Советская, 10 ИНН 2707083893	
РАЗДЕЛ 3 "МАТЕРИАЛЫ ПО ОБОСНОВАНИЮ ПРОЕКТА МЕЖЕВАНИЯ ТЕРРИТОРИИ. ГРАФИЧЕСКАЯ ЧАСТЬ" ЧЕРТЕЖ СУЩЕСТВУЮЩЕГО ИСПОЛЬЗОВАНИЯ ТЕРРИТОРИИ					
Масштаб	1:2 000	Директор	Кожухов О.В.	Подпись	
Шифр		Рук. проекта	Лавиненко П.Н.	Подпись	
Дата				Лист	1 из 2