


Чертеж межевания территории
М 1:1000

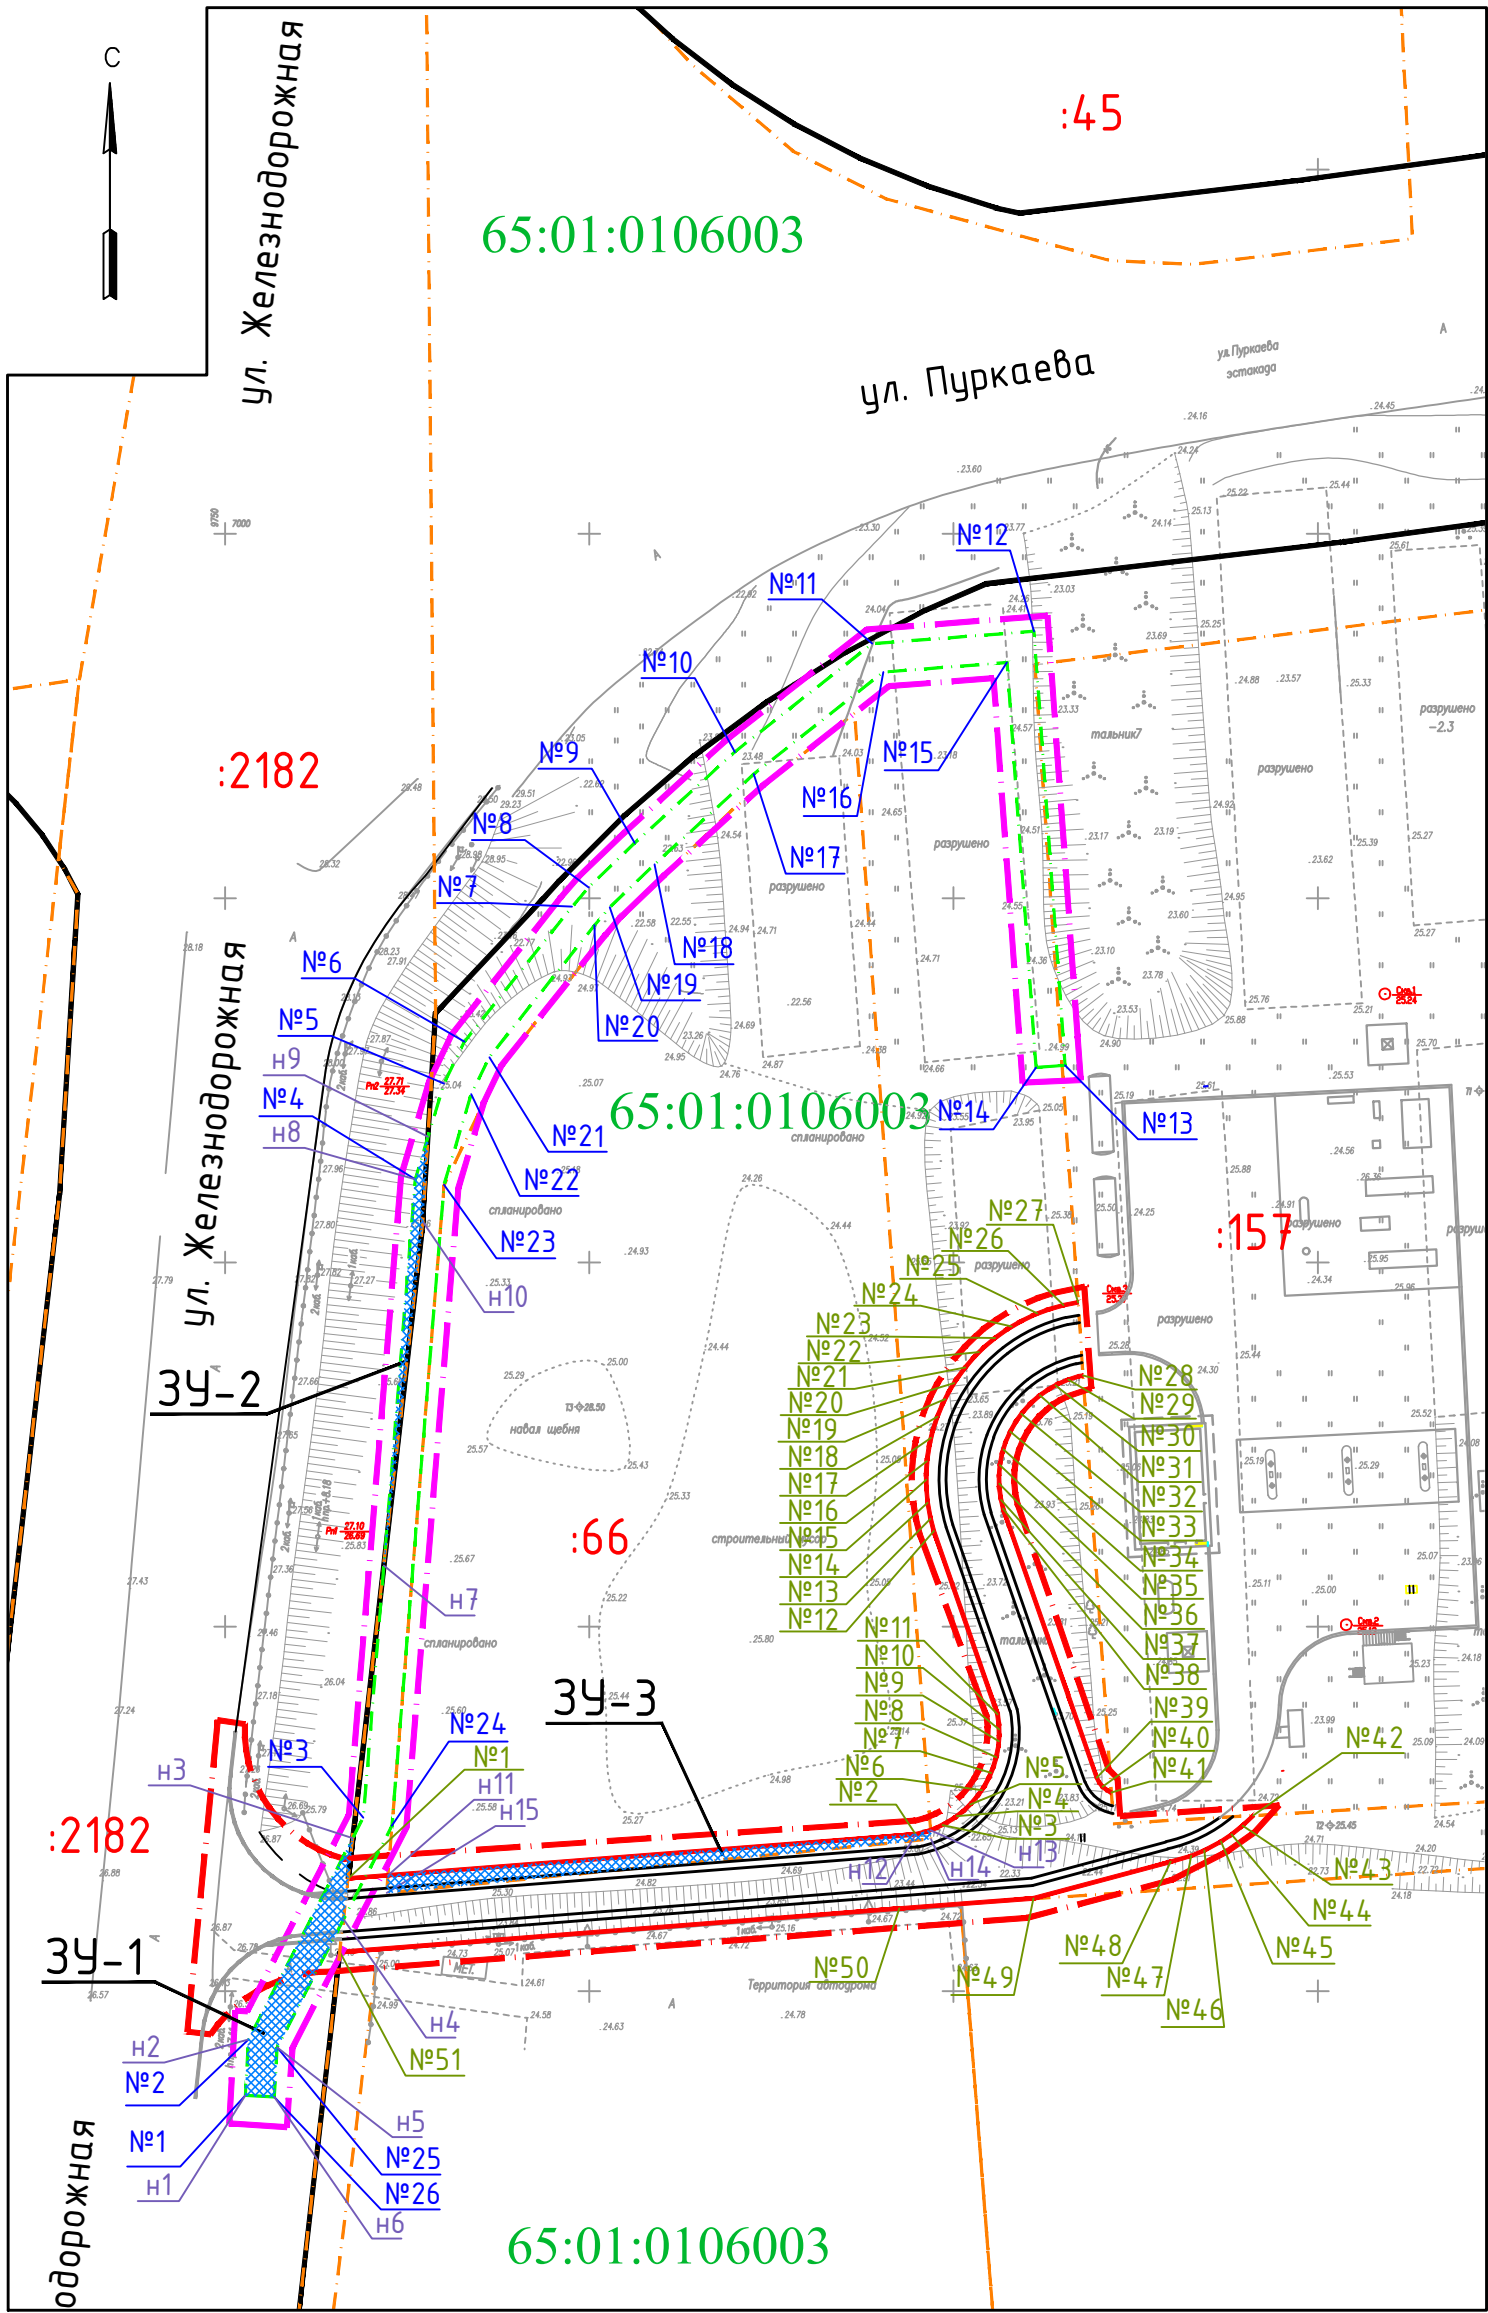

Ведомость координат образуемых земельных участков

№ п/п	Обозначение точки	X, м	Y, м	Дирекционный угол	Расстояние, м
Контур образуемый: ЗУ-1					
1	н1	6785.6847	9752.7894	90°0'	7,67
2	н2	6793.3472	9753.2104	155°45'	31,11
3	н3	6820.9737	9767.5267	20°55'	11,17
4	н4	6809.8659	9766.2768	159°5'	19,82
5	н5	6792.2697	9757.1572	155°45'	6,81
6	н6	6785.4653	9756.7833	90°0'	4,00
Контур образуемый: ЗУ-2					
1	н7	6858.4039	9771.8096	1°50'	53,20
2	н8	6911.4356	9776.1215	167°59'	6,06
3	н9	6917.2443	9777.8611	13°8'	11,69
4	н10	6905.5700	9777.1421	177°3'	47,46
Контур образуемый: ЗУ-3					
1	н11	6815.8871	9772.3761	99°5'	72,64
2	н12	6821.5151	9844.8062	168°58'	2,10
3	н13	6822.0775	9846.8379	78°25'	1,21
4	н14	6820.8700	9846.9200	91°46'	75,10
5	н15	6813.4700	9772.1800	79°42'	2,42

Ведомость образуемых земельных участков

Обозначение многоконтур. земельного участка	Площадь земельного участка, м2	Цель предоставления участка, м2	Отвод земель	Категория земель	Землепользователь	Местополож. земельного участка
ЗУ-1	130,84	Для размещения трассы подводящего газопровода от ПГБ "Южная" (на восток) до АГНКС-2 "Южная"	Сервитут на период строительства	Земли населен. пунктов	Администрация муниципального образования городского округа "Город Южно-Сахалинск"	Сахалинская обл. городской округ "Город Южно-Сахалинск" северо-западный район
ЗУ-2	47,71					
ЗУ-3	120,10	Для размещения подъездного пути к газовой заправке АГНКС-2	В постоянное (бессрочное) пользование	Земли населен. пунктов		

Ведомость координат угловых точек красных линий

Таблица № 1

№ точки	X	Y
1	6815.4634	9766.9233
2	6821.5151	9844.8062
3	6822.7907	9848.4905
4	6824.0113	9850.4707
5	6825.5750	9852.2616
6	6827.5859	9853.8832
7	6829.9437	9855.1519
8	6832.1114	9855.8684
9	6834.2809	9856.2224
10	6835.9351	9856.2659
11	6837.9883	9856.0508
12	6863.1419	9847.2950
13	6864.8282	9846.8479
14	6867.0282	9846.4520
15	6870.1785	9846.2370
16	6872.7408	9846.3613
17	6875.9237	9846.8964
18	6878.8480	9847.7838
19	6881.2616	9848.8344
20	6883.4264	9850.0591
21	6885.5979	9851.6090
22	6887.7044	9853.5016
23	6889.6402	9855.7025
24	6891.2063	9857.9645
25	6893.0012	9861.5111
26	6894.1537	9865.1020
27	6894.5240	9867.1075
28	6884.4807	9867.7885

Ведомость координат угловых точек полосы отвода




Таблица № 2

№ точки	X	Y
29	6883.9176	9865.7400
30	6883.1367	9863.9917
31	6881.7504	9861.8468
32	6879.2019	9859.3002
33	6876.8032	9857.7856
34	6874.3631	9856.6921
35	6872.1806	9856.3626
36	6869.6567	9856.2498
37	6867.3931	9856.5244
38	6866.2144	9856.8140
39	6829.2843	9869.6693
40	6828.0692	9870.4398
41	6827.2433	9871.6696
42	6824.0930	9891.1692
43	6822.7098	9889.6877
44	6821.4972	9888.1587
45	6820.5236	9886.6997
46	6819.3107	9884.4375
47	6818.5703	9882.6475
48	6817.7534	9879.8338
49	6812.7220	9860.9522
50	6811.3414	9842.5702
51	6805.3415	9765.7714

№ точки	X	Y
1	6785.6847	9752.7894
2	6793.3472	9753.2104
3	6823.8068	9768.9966
4	6911.4356	9776.1215
5	6924.5497	9780.0490
6	6930.3222	9782.8855
7	6948.8311	9797.6401
8	6951.4881	9799.9086
9	6957.5605	9806.2312
10	6970.0700	9819.9832
11	6984.9250	9838.8368
12	6986.6282	9861.0488
13	6927.0527	9865.3192
14	6926.7667	9861.3294
15	6982.3325	9857.3464
16	6981.0298	9840.3563
17	6966.9823	9822.5701
18	6954.6380	9808.9629
19	6948.7403	9802.8221
20	6946.2851	9800.7259
21	6928.1684	9786.2840
22	6923.0839	9783.7855
23	6910.6915	9780.0742
24	6822.6855	9772.9182
25	6792.2697	9757.1572
26	6785.4653	9756.7833

Условные графические обозначения

Графическое обозначение	Наименование
	Границы смежных участков
65:01:0501004	Номер кадастрового квартала
н1	Номер образуемой поворотной точки земельного участка
№25	Координаты угловых точек на период строительства
№51	Координаты угловых точек красных линий
:53	Номер кадастрового участка
	Граница проектирования подъездного пути к газовой заправке (АГНКС)
	Граница проектирования подземного газопровода высокого давления II категории
	Красные линии (существующие)
	Образуемый земельный участок
	Полоса отвода на период строительства

						ГМТ-2579.11.2016-АГНКС-65-ПМТ-3					
						Проект межевания территории					
Изм.	Кол.	Лист	N док.	Подпись	Дата	Размещение подъездных путей и трассы подводящего газопровода от ПГБ "Южная" (на восток) до АГНКС-2 "Южная"	Стадия	Лист	Листов		
Разраб.		Карась П.Н.			05.11.16		Р				
Проверил		Карась П.Н.			05.11.16						
ГИП		Ким Че Бе			05.11.16						
						Чертеж межевания территории М 1:1000	ООО "Бистар" г. Южно-Сахалинск				