


C

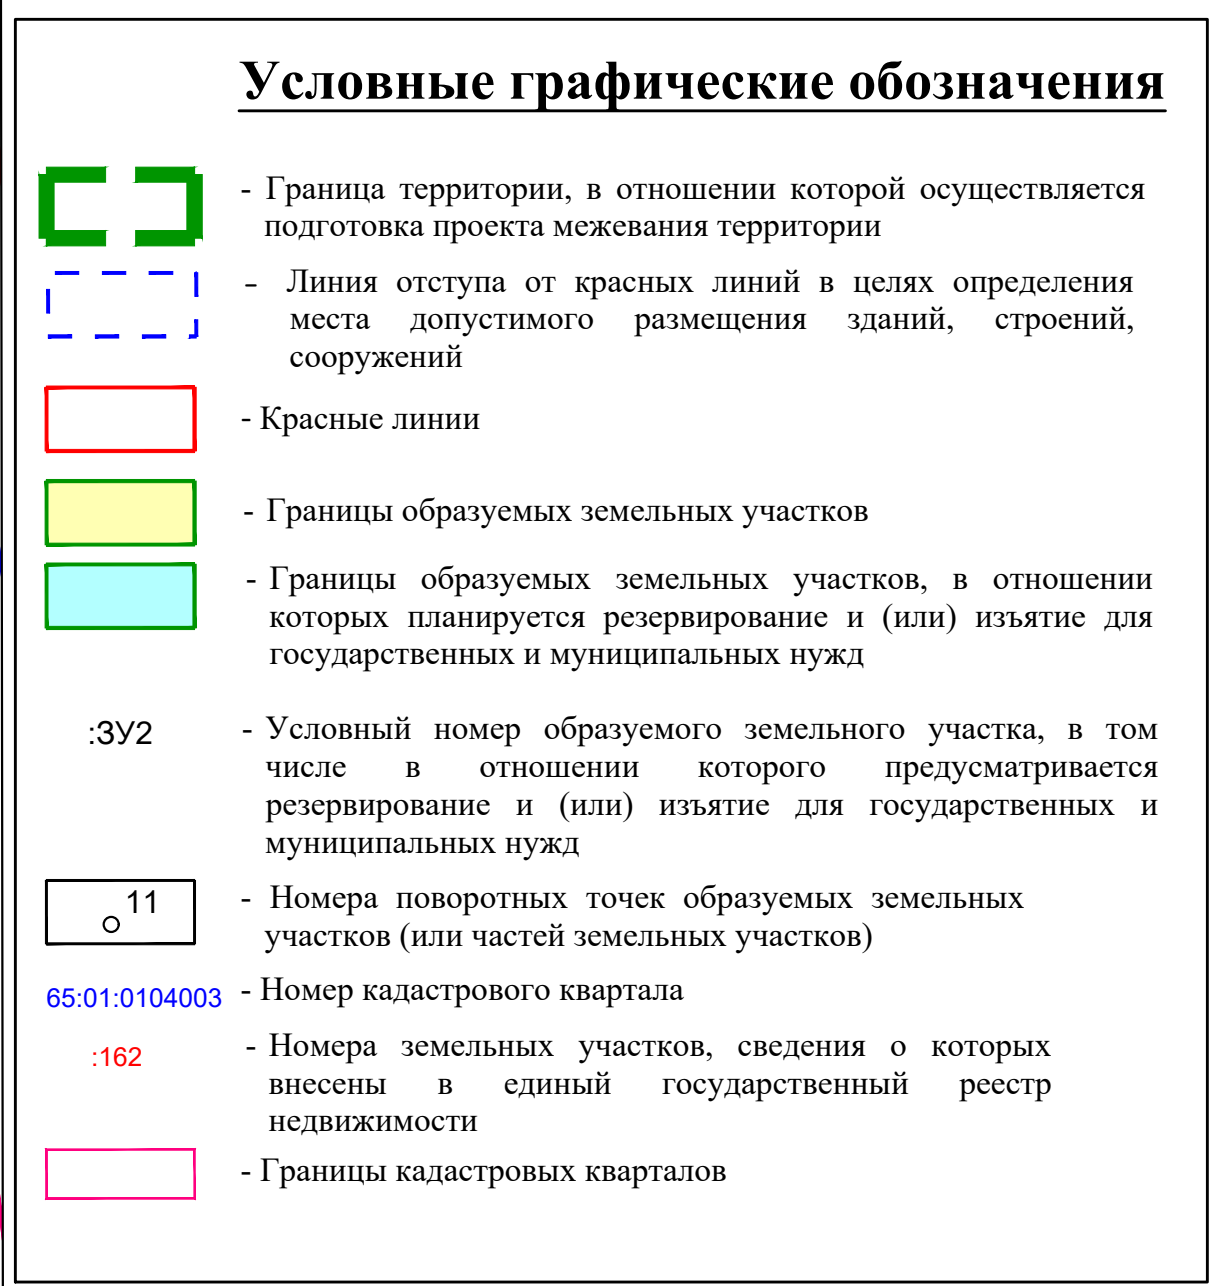

						98-12/2018-ДпПТ-ПМТ-1.1			
						Проект планировки территории и проект межевания территории, предусматривающие размещение линейного объекта "Коммунистический проспект на участке от ул. Комсомольская до ул. им. А.М. Горького"			
Изм.	Кол.	Лист	№ док.	Подпись	Дата	Проект межевания территории Основная часть	Стадия	Лист	Листов
Разраб.		Варовный И.Б					ПМТ	2	7
Проверил		Ботин В.А.							
						Чертеж межевания территории (первый этап)	ООО "Проектно-производственное бюро Сахалин" г. Южно-Сахалинск		
Н. контр.		Ботин В.А.							

M 1:1000

Формат А3*3