


Чертеж межевания территории  
М 1:2000

Утверждено  
Постановлением администрации  
города Южно-Сахалинска  
от \_\_\_\_\_ № \_\_\_\_\_

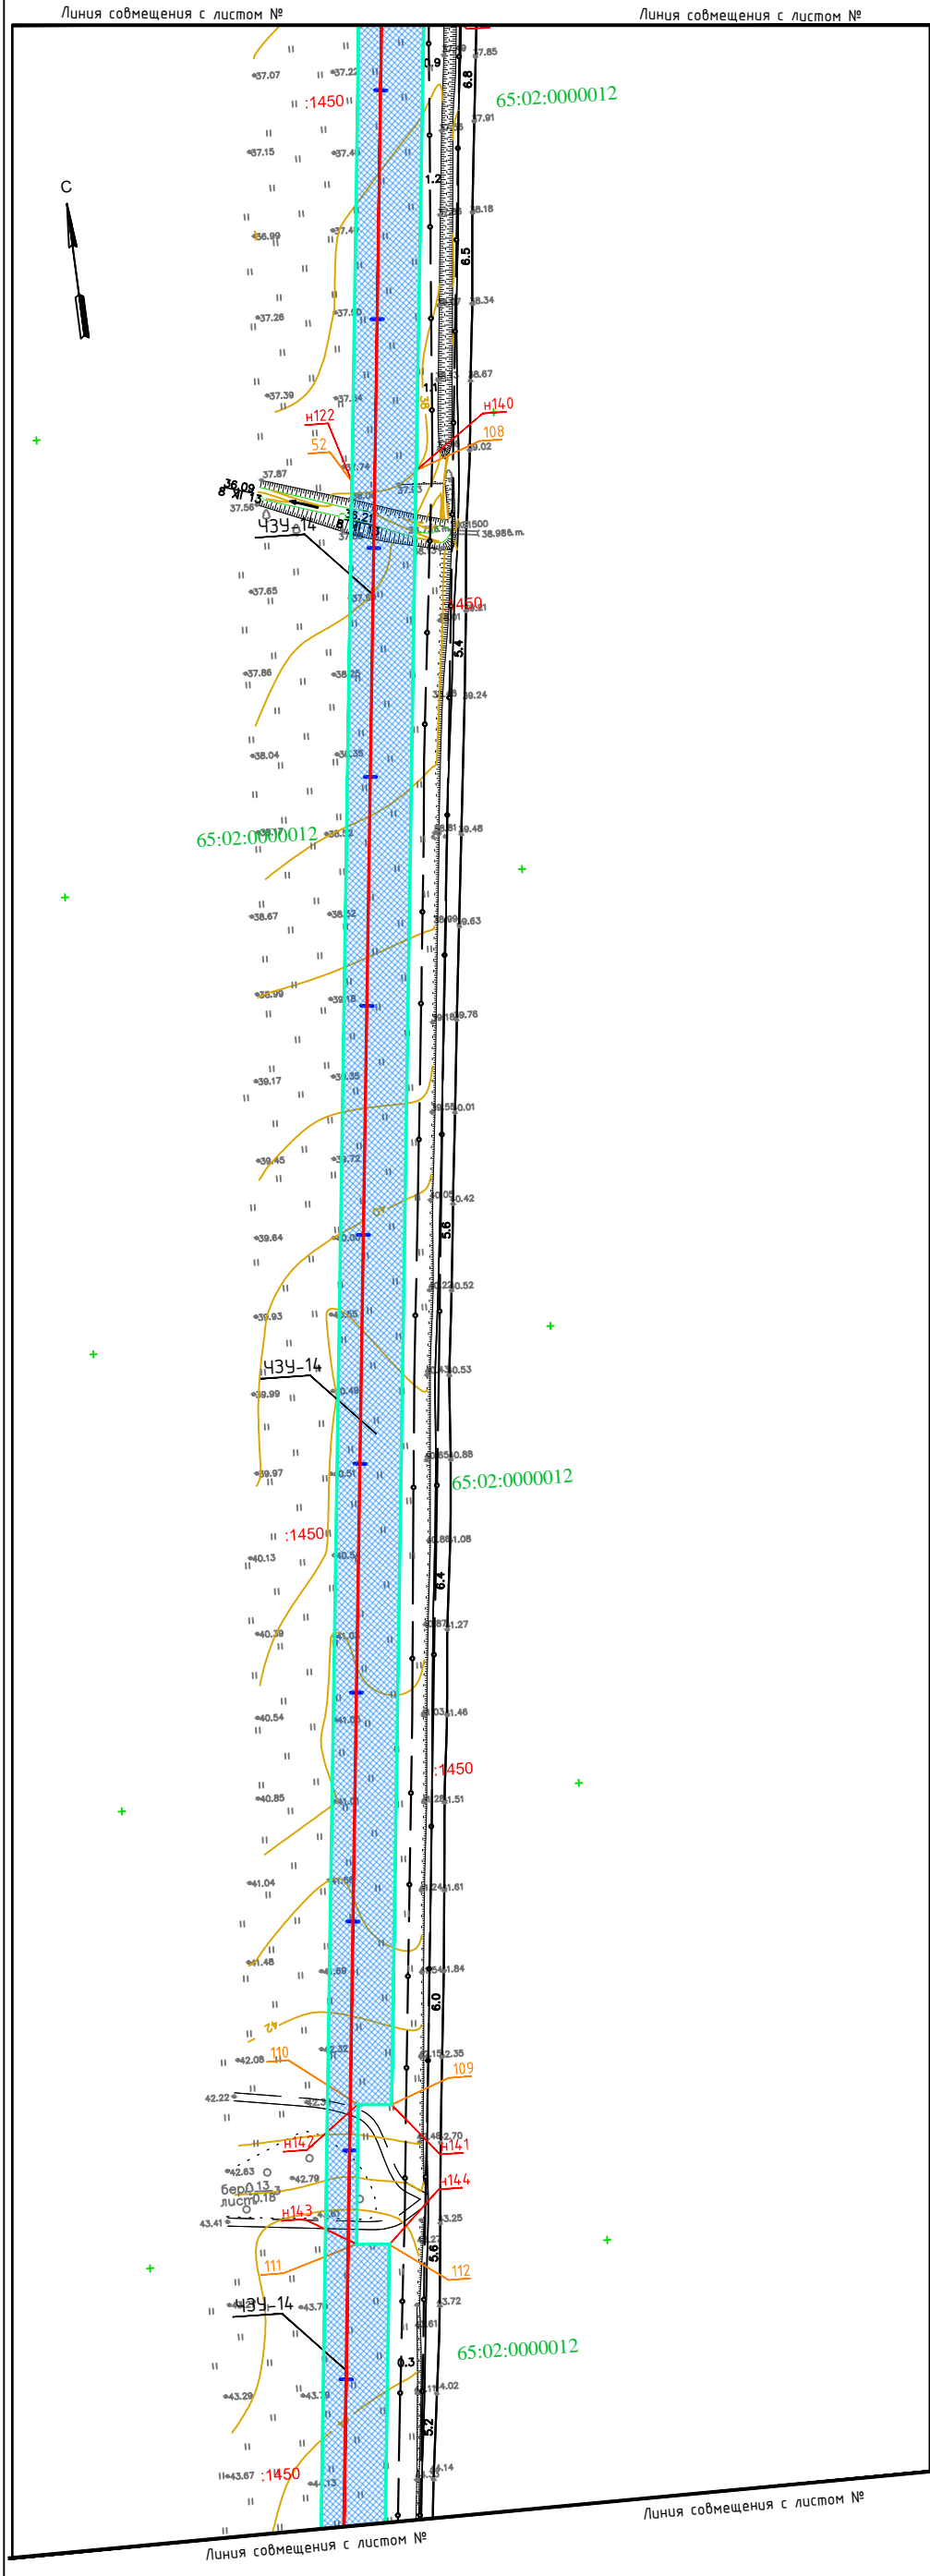

Условные графические обозначения

Графическое обозначение	Наименование
	Границы смежных участков
65:01:0501004	Номер кадастрового квартала
	Граница кадастровых кварталов
:330	Номер земельного участка в кадастровом квартале
н1	Номер образуемой поворотной точки земельного участка
н1	Номер поворотной точки полосы отвода
	Проектируемый подземный газопровод высокого давления РН 0.6 МПа
	Проектируемый ГРП
	Сервитут на период строительства
	Земельные участки предоставляемые на период строительства
	Граница населенных пунктов
	Граница сел

24/246-ПМТ-3.13					
Проект межевания территории					
Изм.	Кол.	Лист	N док.	Подпись	Дата
Разраб.	Карась П.Н.	03.10.16			
Проверил	Карась П.Н.	03.10.16			
ГИП	Ким Че Бе	03.10.16			
Газопровод межпоселковый до с. Березняки - с. Старорусское МО городской округ "Город Южно-Сахалинск"				Стадия	Лист
Чертеж межевания территории М 1:2000				Р	Листов
				ООО "Бистар" г. Южно-Сахалинск	