


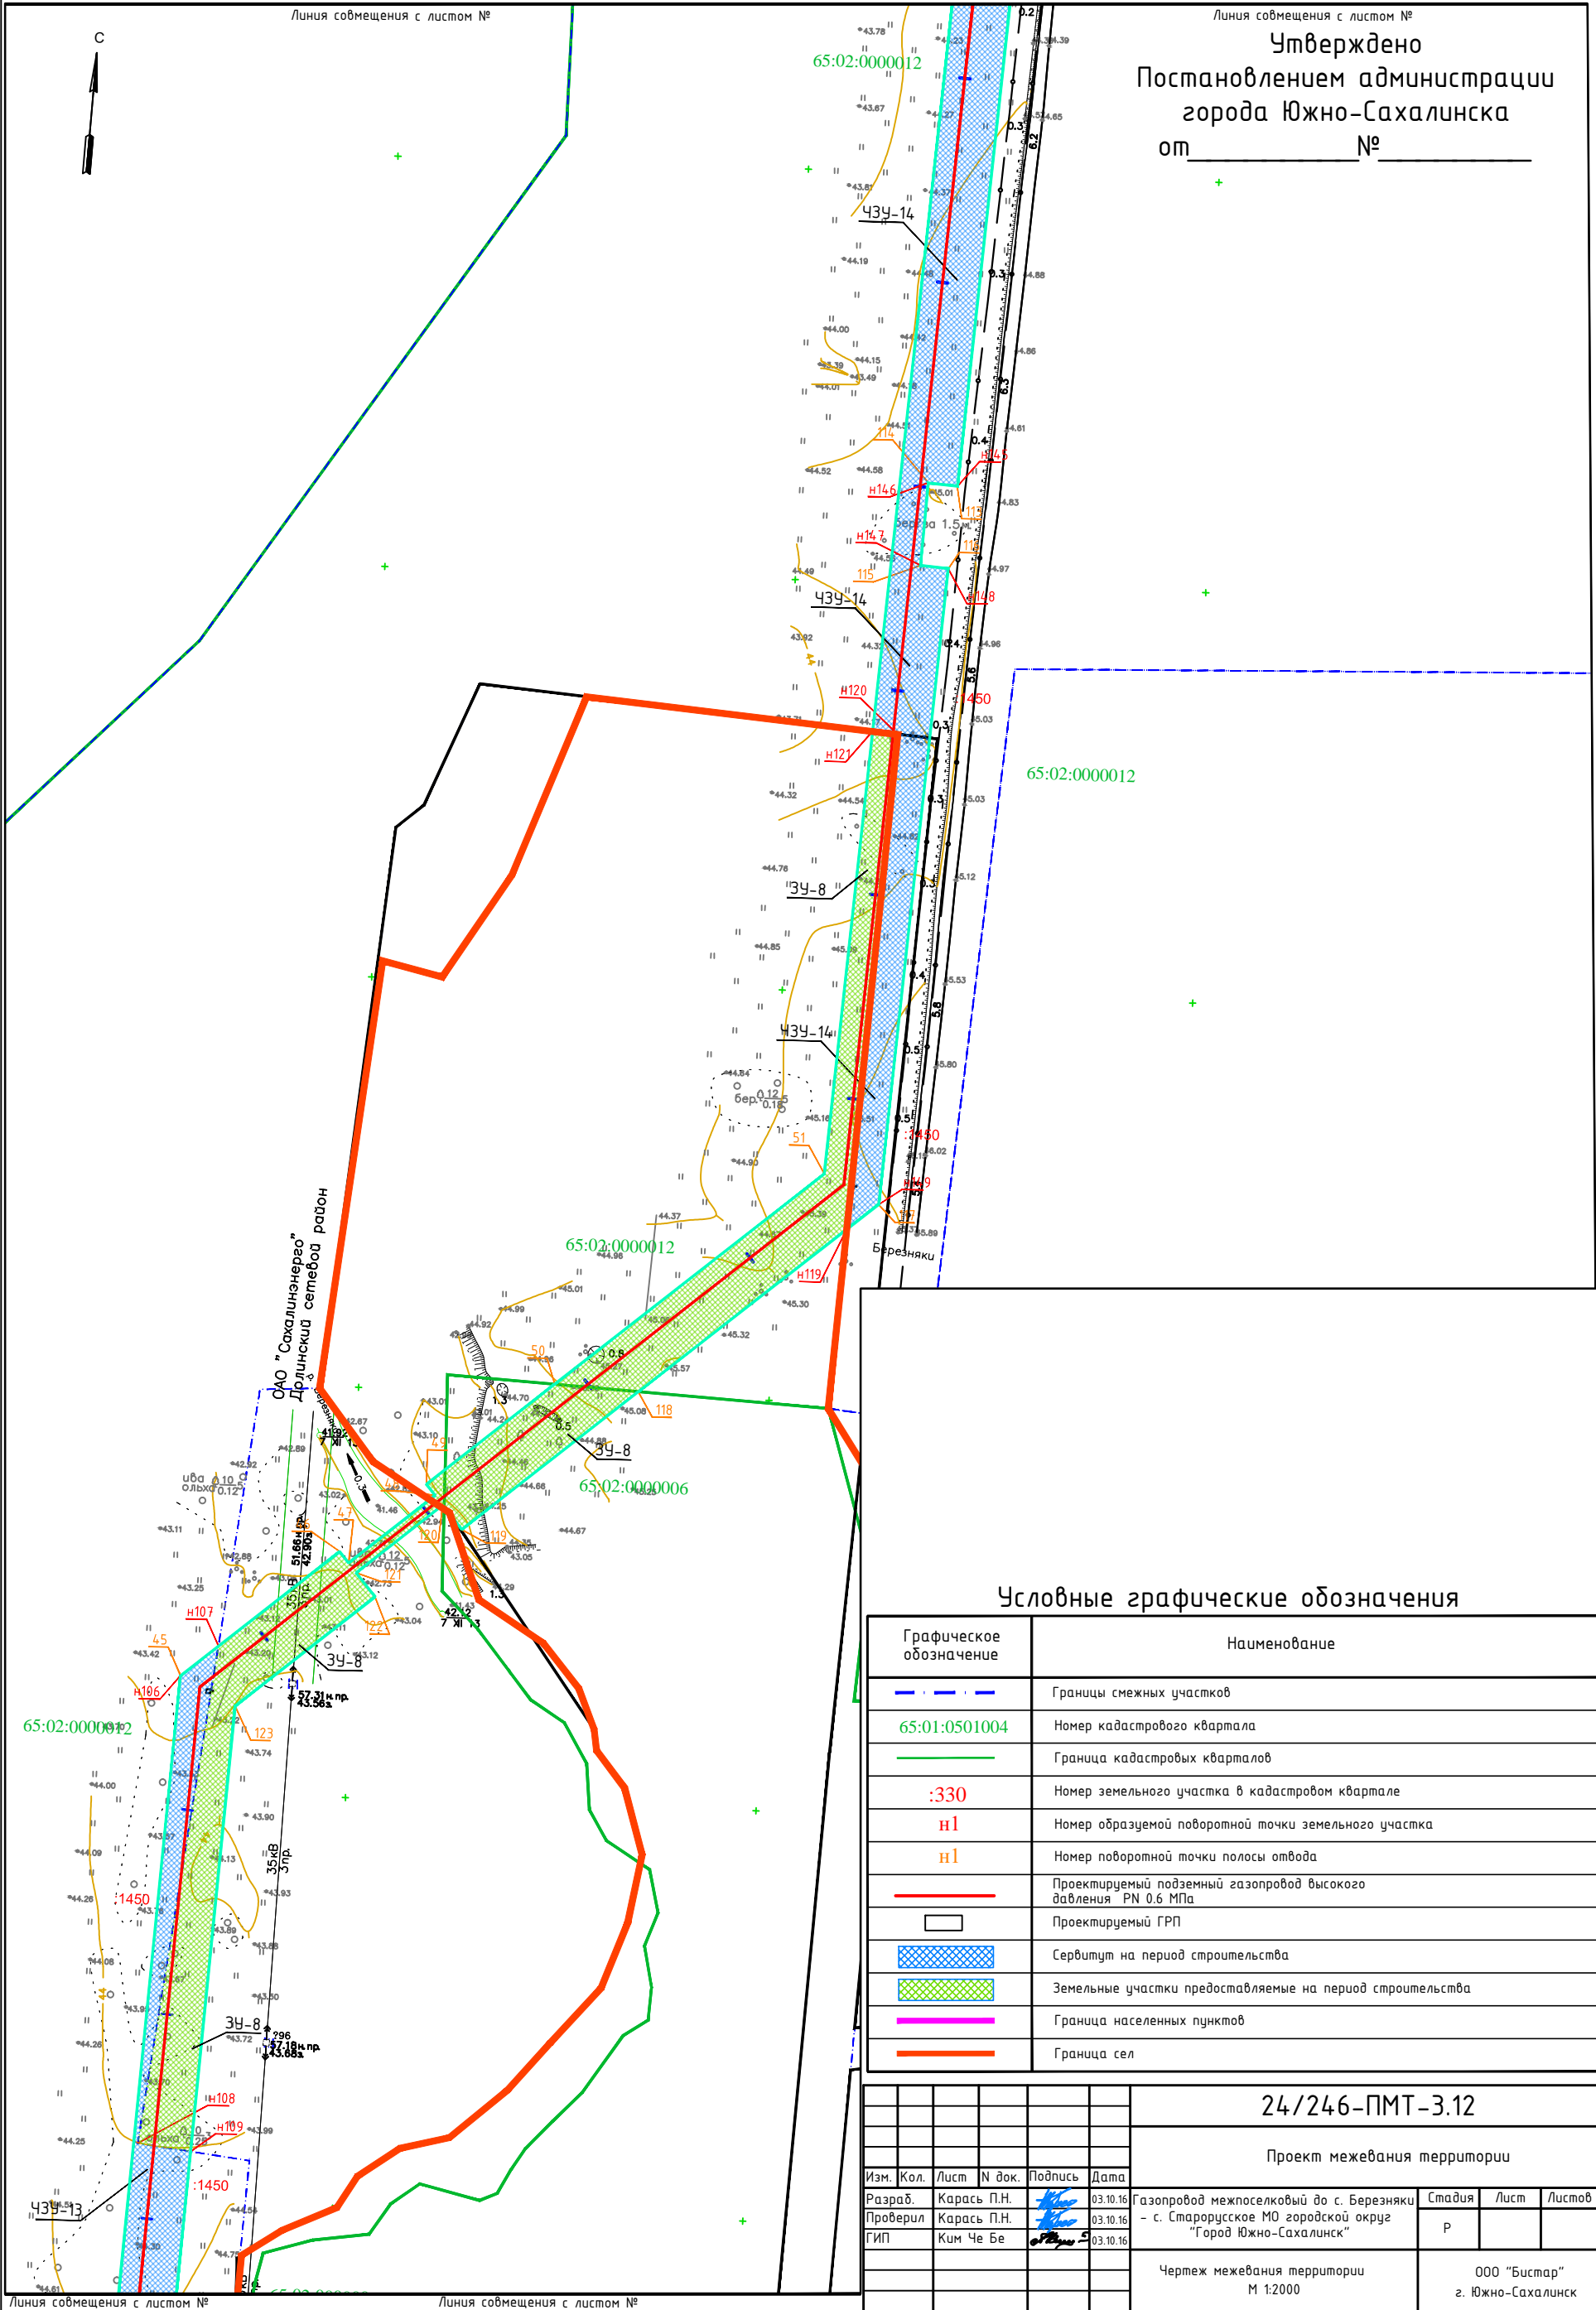


Чертеж межевания территории
М 1:2000



Условные графические обозначения

Графическое обозначение	Наименование
— — — — —	Границы смежных участков
65:01:0501004	Номер кадастрового квартала
— — — — —	Граница кадастровых кварталов
:330	Номер земельного участка в кадастровом квартале
н1	Номер образуемой поворотной точки земельного участка
н1	Номер поворотной точки полосы отвода
— — — — —	Проектируемый подземный газопровод высокого давления РН 0.6 МПа
□	Проектируемый ГРП
▨	Сервитут на период строительства
▨	Земельные участки предоставляемые на период строительства
— — — — —	Граница населенных пунктов
— — — — —	Граница сел

						24/246-ПМТ-3.12			
						Проект межевания территории			
Изм.	Кол.	Лист	№ док.	Подпись	Дата				
Разраб.		Карась П.Н.			03.10.16	Газопровод межпоселковый до с. Березняки - с. Старорусское МО городской округ "Город Южно-Сахалинск"	Стадия	Лист	Листов
Проверил		Карась П.Н.			03.10.16		Р		
ГИП		Ким Че Бе			03.10.16				
						Чертеж межевания территории М 1:2000	ООО "Бистар" г. Южно-Сахалинск		