


Чертеж межевания территории
М 1:2000

Утверждено
Постановлением администрации
города Южно-Сахалинска
от _____ № _____

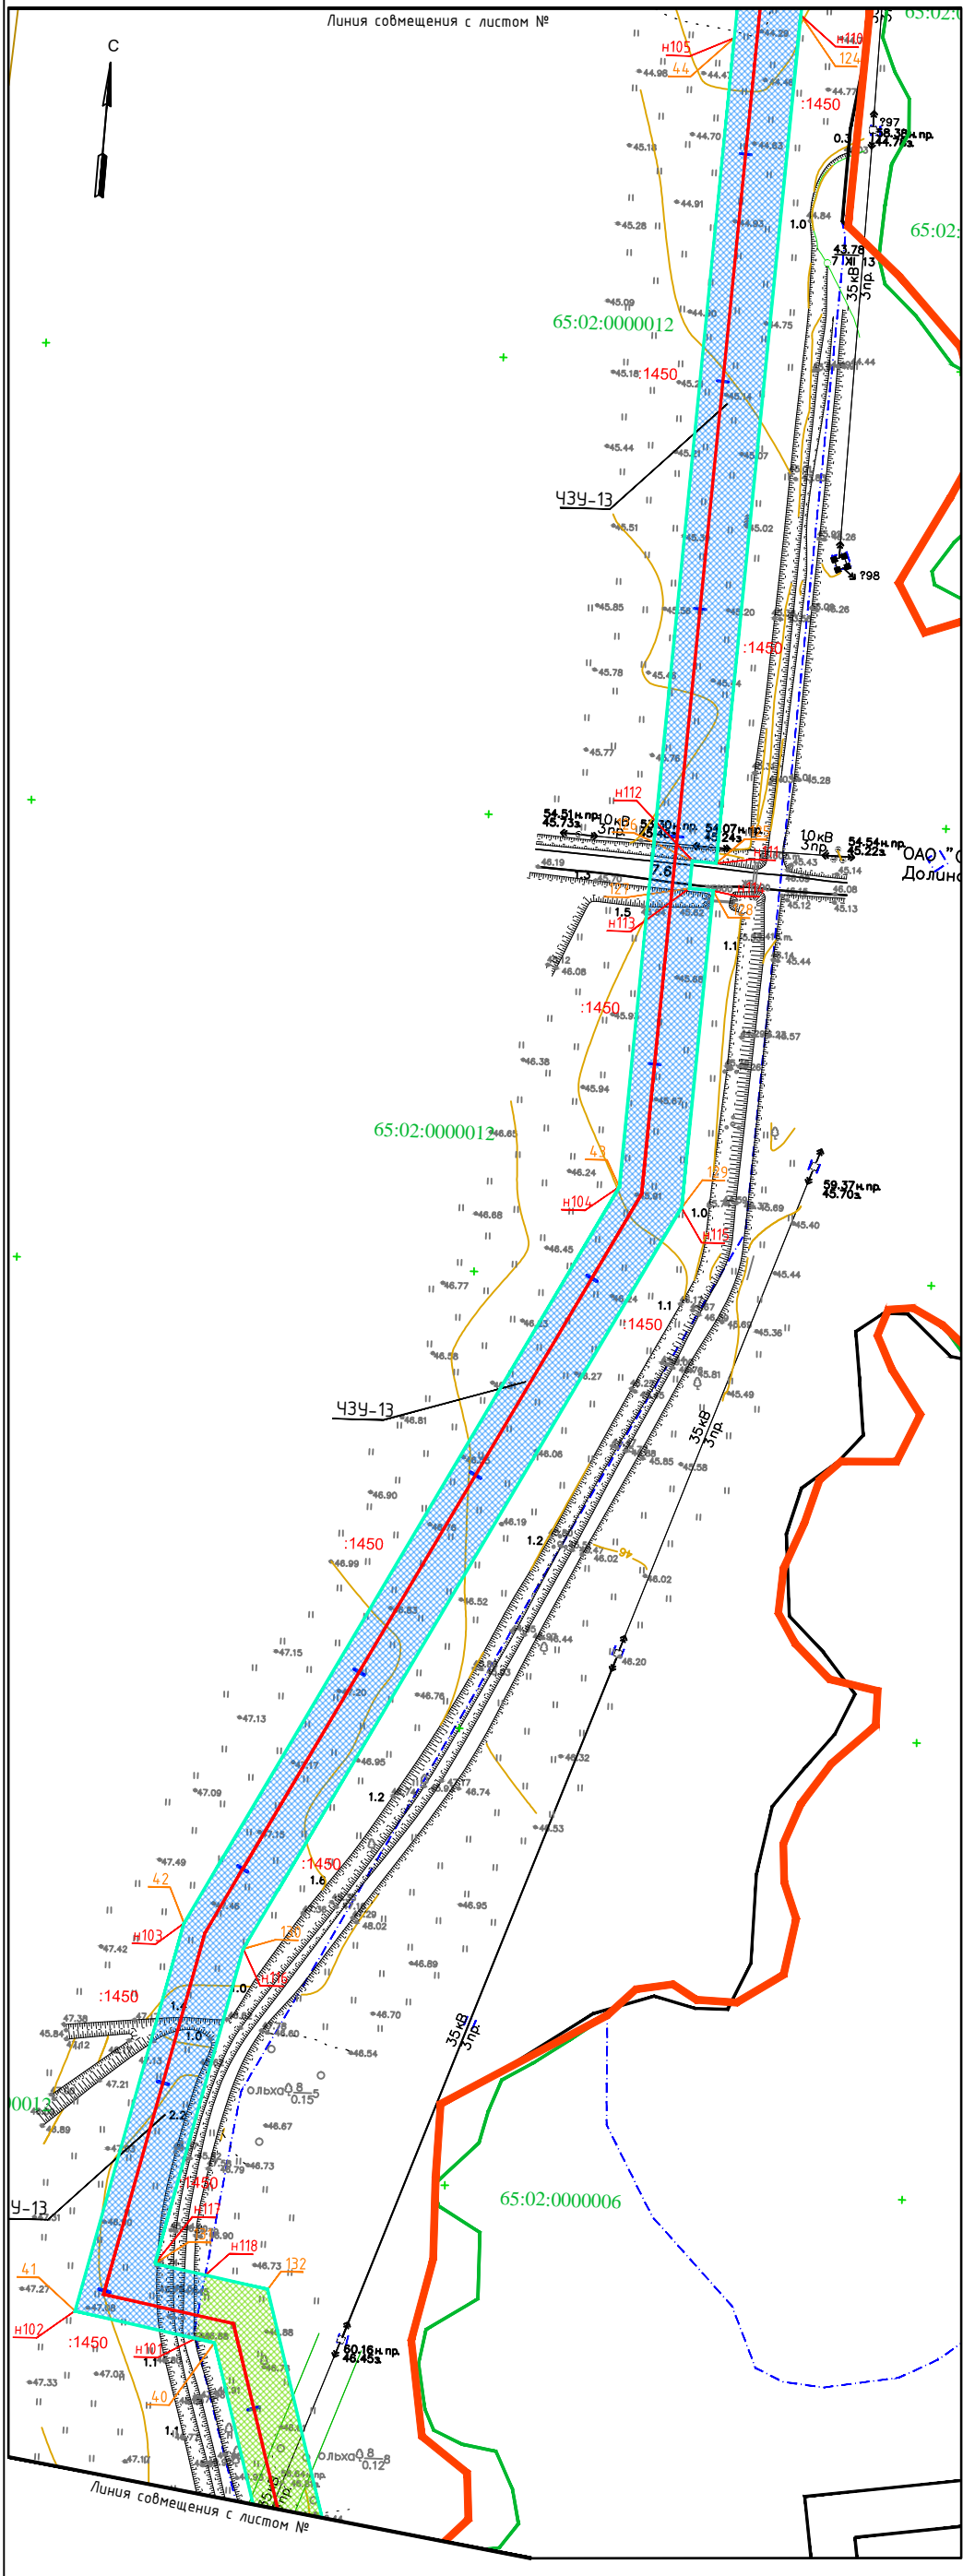

Условные графические обозначения

Графическое обозначение	Наименование
— — — — —	Границы смежных участков
65:01:0501004	Номер кадастрового квартала
— — — — —	Граница кадастровых кварталов
:330	Номер земельного участка в кадастровом квартале
н1	Номер образуемой поворотной точки земельного участка
н1	Номер поворотной точки полосы отвода
— — — — —	Проектируемый подземный газопровод высокого давления РН 0.6 МПа
□	Проектируемый ГРП
▨	Сервитут на период строительства
▨	Земельные участки предоставляемые на период строительства
— — — — —	Граница населенных пунктов
— — — — —	Граница сел

24/246-ПМТ-3.11					
Проект межевания территории					
Изм.	Кол.	Лист	N док.	Подпись	Дата
Разраб.		Карась П.Н.			03.10.16
Проверил		Карась П.Н.			03.10.16
ГИП		Ким Че Бе			03.10.16
Газопровод межпоселковый до с. Березняки - с. Старорусское МО городской округ "Город Южно-Сахалинск"					Стадия
Чертеж межевания территории М 1:2000					Лист
					Листов
					Р
					000 "Бистар" г. Южно-Сахалинск