


ПОДГОТОВКА ПРОЕКТА ПЛАНИРОВКИ ТЕРРИТОРИИ И ПРОЕКТА МЕЖЕВАНИЯ
ТЕРРИТОРИИ ГОРОДА ЮЖНО-САХАЛИНСКА В ГРАНИЦАХ: УЛ. КИЕВСКАЯ –
УЛ. ЗАПАДНАЯ – УЛ. КЛУБНАЯ – УЛ. ЗАГОРОДНАЯ

ЧЕРТЕЖ ПЛАНИРОВКИ ТЕРРИТОРИИ
М 1:500

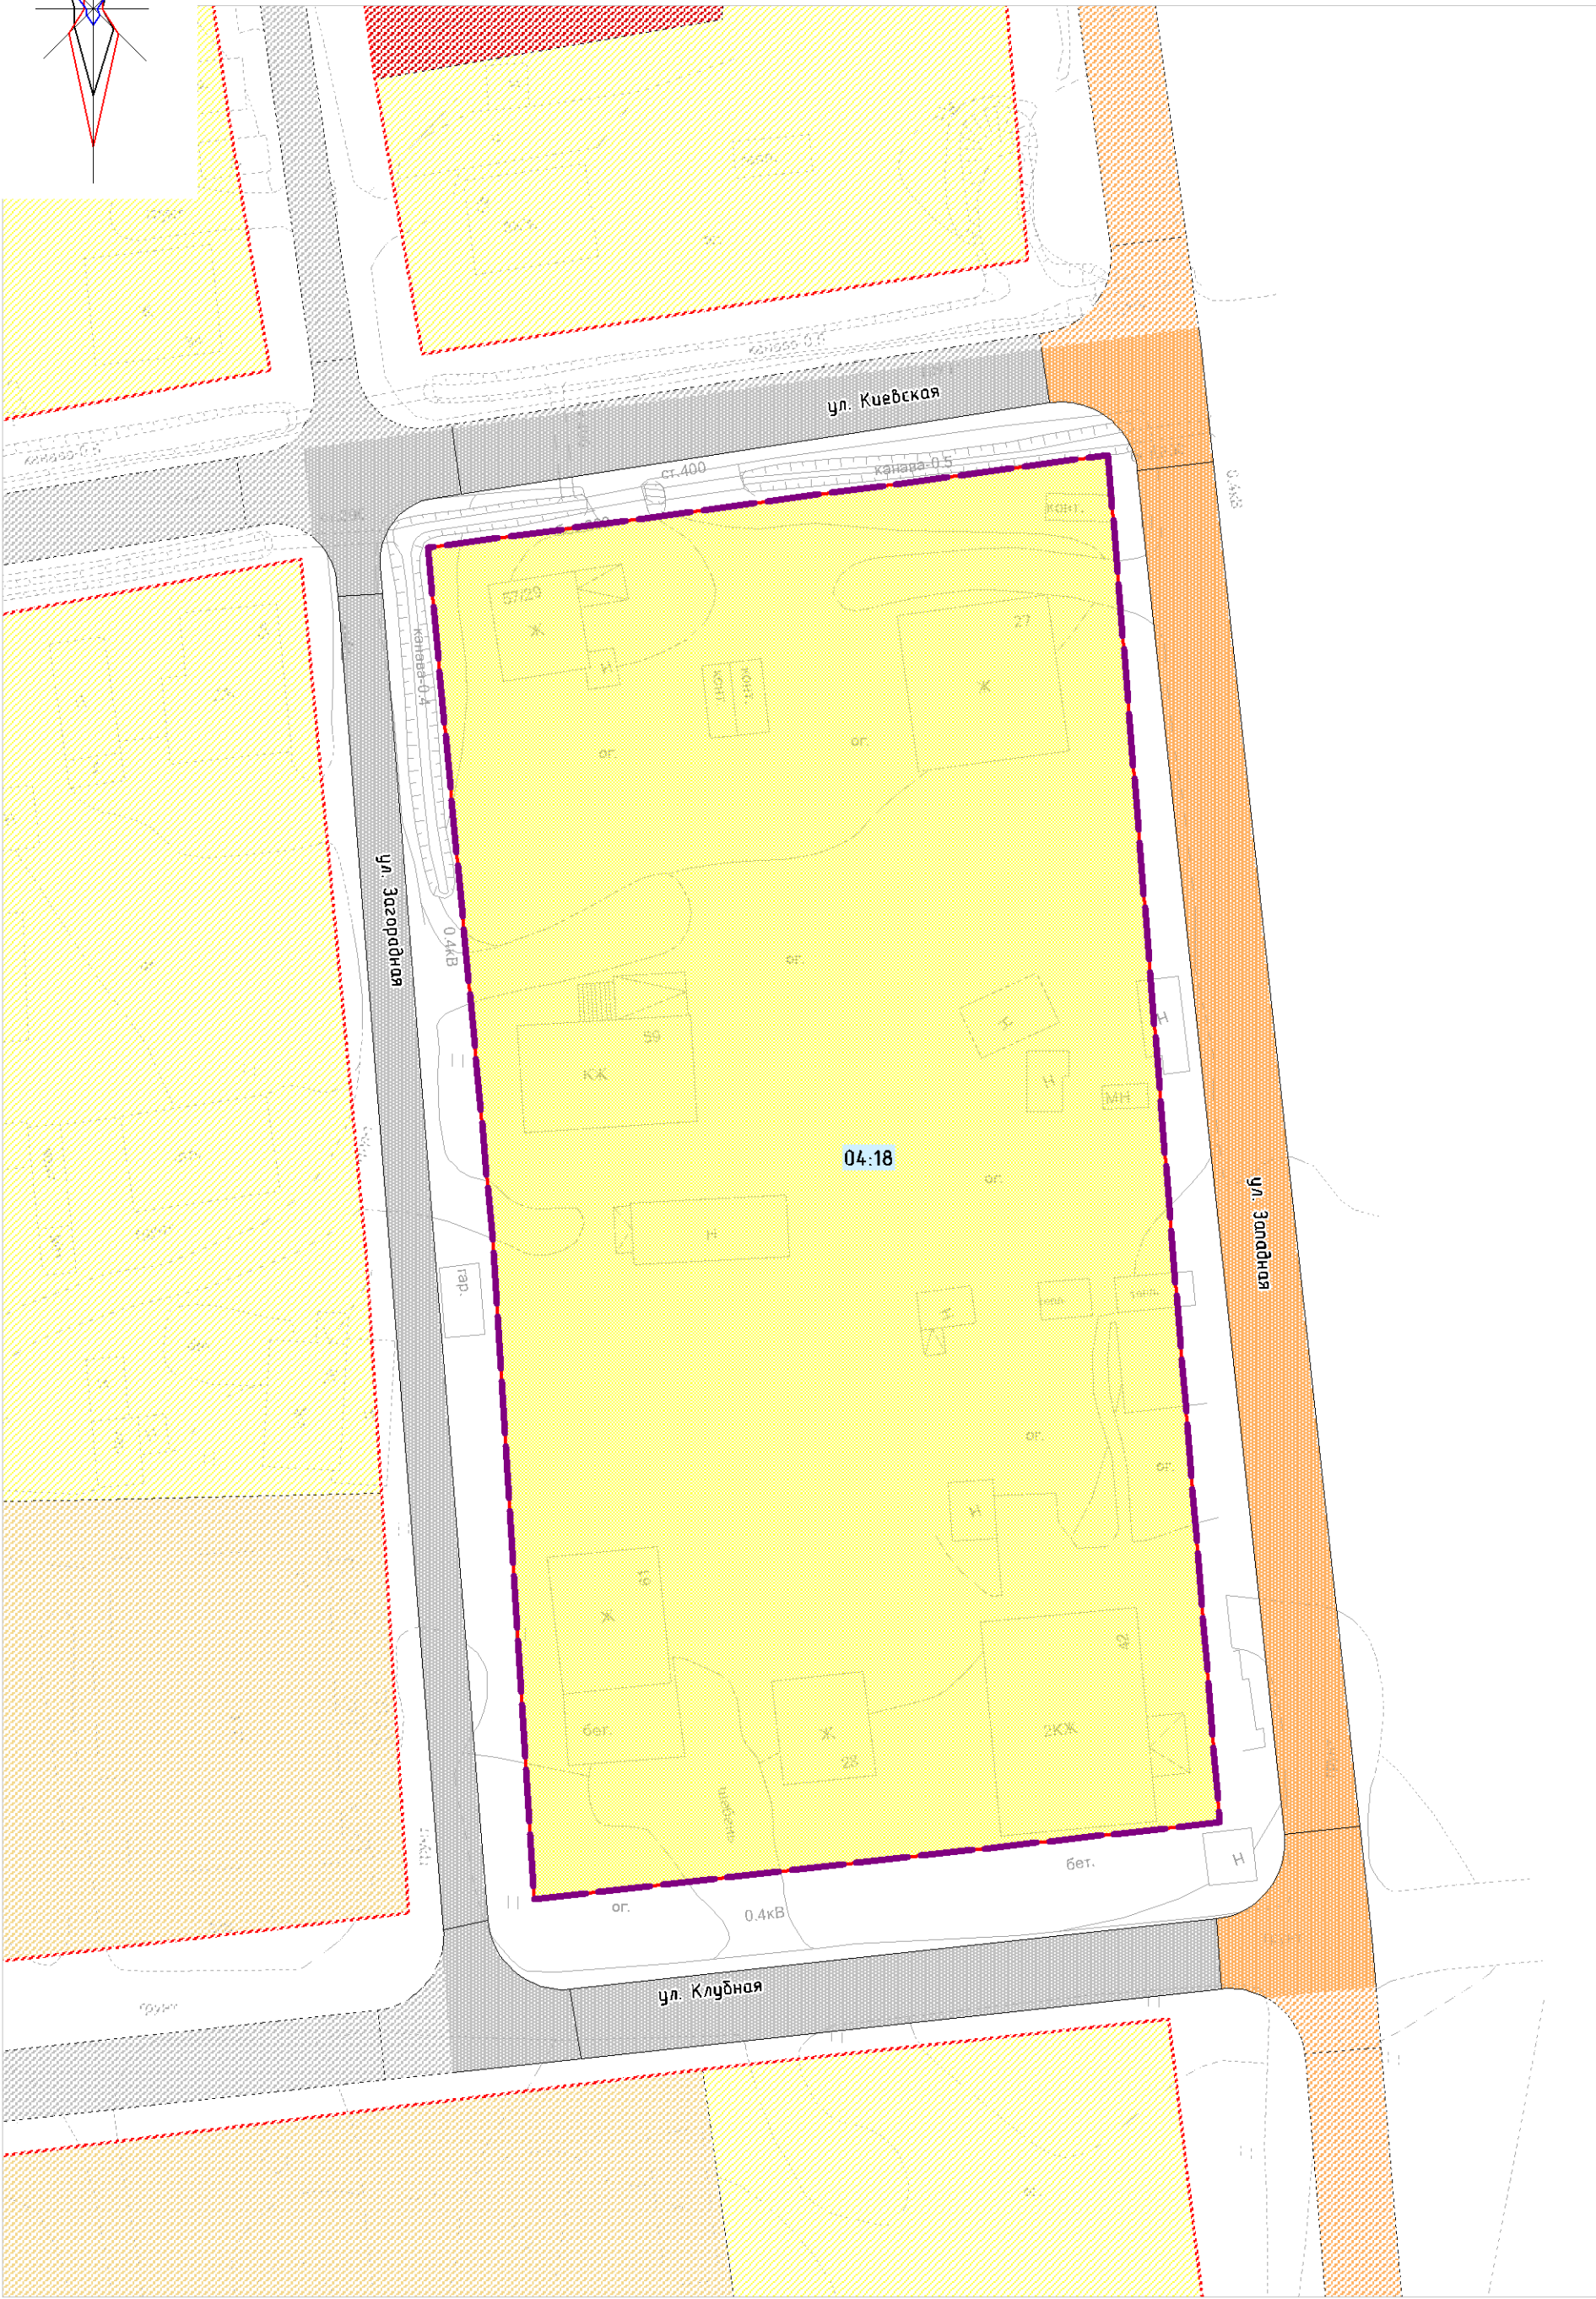

УСЛОВНЫЕ ОБОЗНАЧЕНИЯ

ГРАНИЦЫ

- Граница проектируемой территории
- Устанавливаемые красные линии (границы планируемых элементов планировочной структуры)
- Номер элемента планировочной структуры

ЗОНЫ ПЛАНИРУЕМОГО РАЗМЕЩЕНИЯ
ОБЪЕКТОВ КАПИТАЛЬНОГО СТРОИТЕЛЬСТВА

- Индивидуальной жилой застройки
- Улично-дорожной сети

ОБЪЕКТЫ ТРАНСПОРТНОЙ ИНФРАСТРУКТУРЫ
АВТОМОБИЛЬНОГО ТРАНСПОРТА

МЕСТНОГО ЗНАЧЕНИЯ

ПЛАНИРУЕМЫЙ К РАЗМЕЩЕНИЮ

- Улицы и дороги местного значения
- Проезды

ПОДГОТОВКА ПРОЕКТА ПЛАНИРОВКИ ТЕРРИТОРИИ И ПРОЕКТА МЕЖЕВАНИЯ ТЕРРИТОРИИ ГОРОДА ЮЖНО-САХАЛИНСКА В ГРАНИЦАХ: УЛ. КИЕВСКАЯ – УЛ. ЗАПАДНАЯ – УЛ. КЛУБНАЯ – УЛ. ЗАГОРОДНАЯ					
ЧЕРТЕЖ ПЛАНИРОВКИ ТЕРРИТОРИИ					
Масштаб	1:500	Директор		Подпись	
Шифр		Рук. проекта		Подпись	
Дата				Лист	ПП 01