

**ПРОЕКТ МЕЖЕВАНИЯ ТЕРРИТОРИИ, ПРЕДУСМАТРИВАЮЩИЙ РАЗМЕЩЕНИЕ
ЛИНЕЙНОГО ОБЪЕКТА: «УЛИЦА ЮГО-ВОСТОЧНАЯ НА УЧАСТКЕ
ОТ ПР. МИРА ДО УЛ. АЗОВСКАЯ»**

РАЗДЕЛ 1

ПРОЕКТ МЕЖЕВАНИЯ ТЕРРИТОРИИ. ГРАФИЧЕСКАЯ ЧАСТЬ

**ООО «Терпланпроект»
2023**





Общество с ограниченной ответственностью **«ТЕРПЛАНПРОЕКТ»**

ЗАКАЗЧИК: Департамент архитектуры и градостроительства города Южно-Сахалинска

**ПРОЕКТ МЕЖЕВАНИЯ ТЕРРИТОРИИ, ПРЕДУСМАТРИВАЮЩИЙ РАЗМЕЩЕНИЕ ЛИНЕЙНОГО
ОБЪЕКТА: «УЛИЦА ЮГО-ВОСТОЧНАЯ НА УЧАСТКЕ
ОТ ПР. МИРА ДО УЛ. АЗОВСКАЯ»**

РАЗДЕЛ 1


ПРОЕКТ МЕЖЕВАНИЯ ТЕРРИТОРИИ. ГРАФИЧЕСКАЯ ЧАСТЬ

Директор




С.В. Мусийчук

Омск 2023

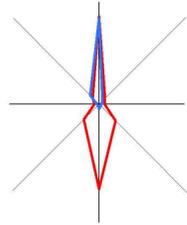

ПРОЕКТ МЕЖЕВАНИЯ ТЕРРИТОРИИ, ПРЕДУСМАТРИВАЮЩИЙ РАЗМЕЩЕНИЕ ЛИНЕЙНОГО ОБЪЕКТА: «УЛИЦА ЮГО-ВОСТОЧНАЯ НА УЧАСТКЕ ОТ ПР. МИРА ДО УЛ. АЗОВСКАЯ»

ЧЕРТЕЖ МЕЖЕВАНИЯ ТЕРРИТОРИИ М 1:500

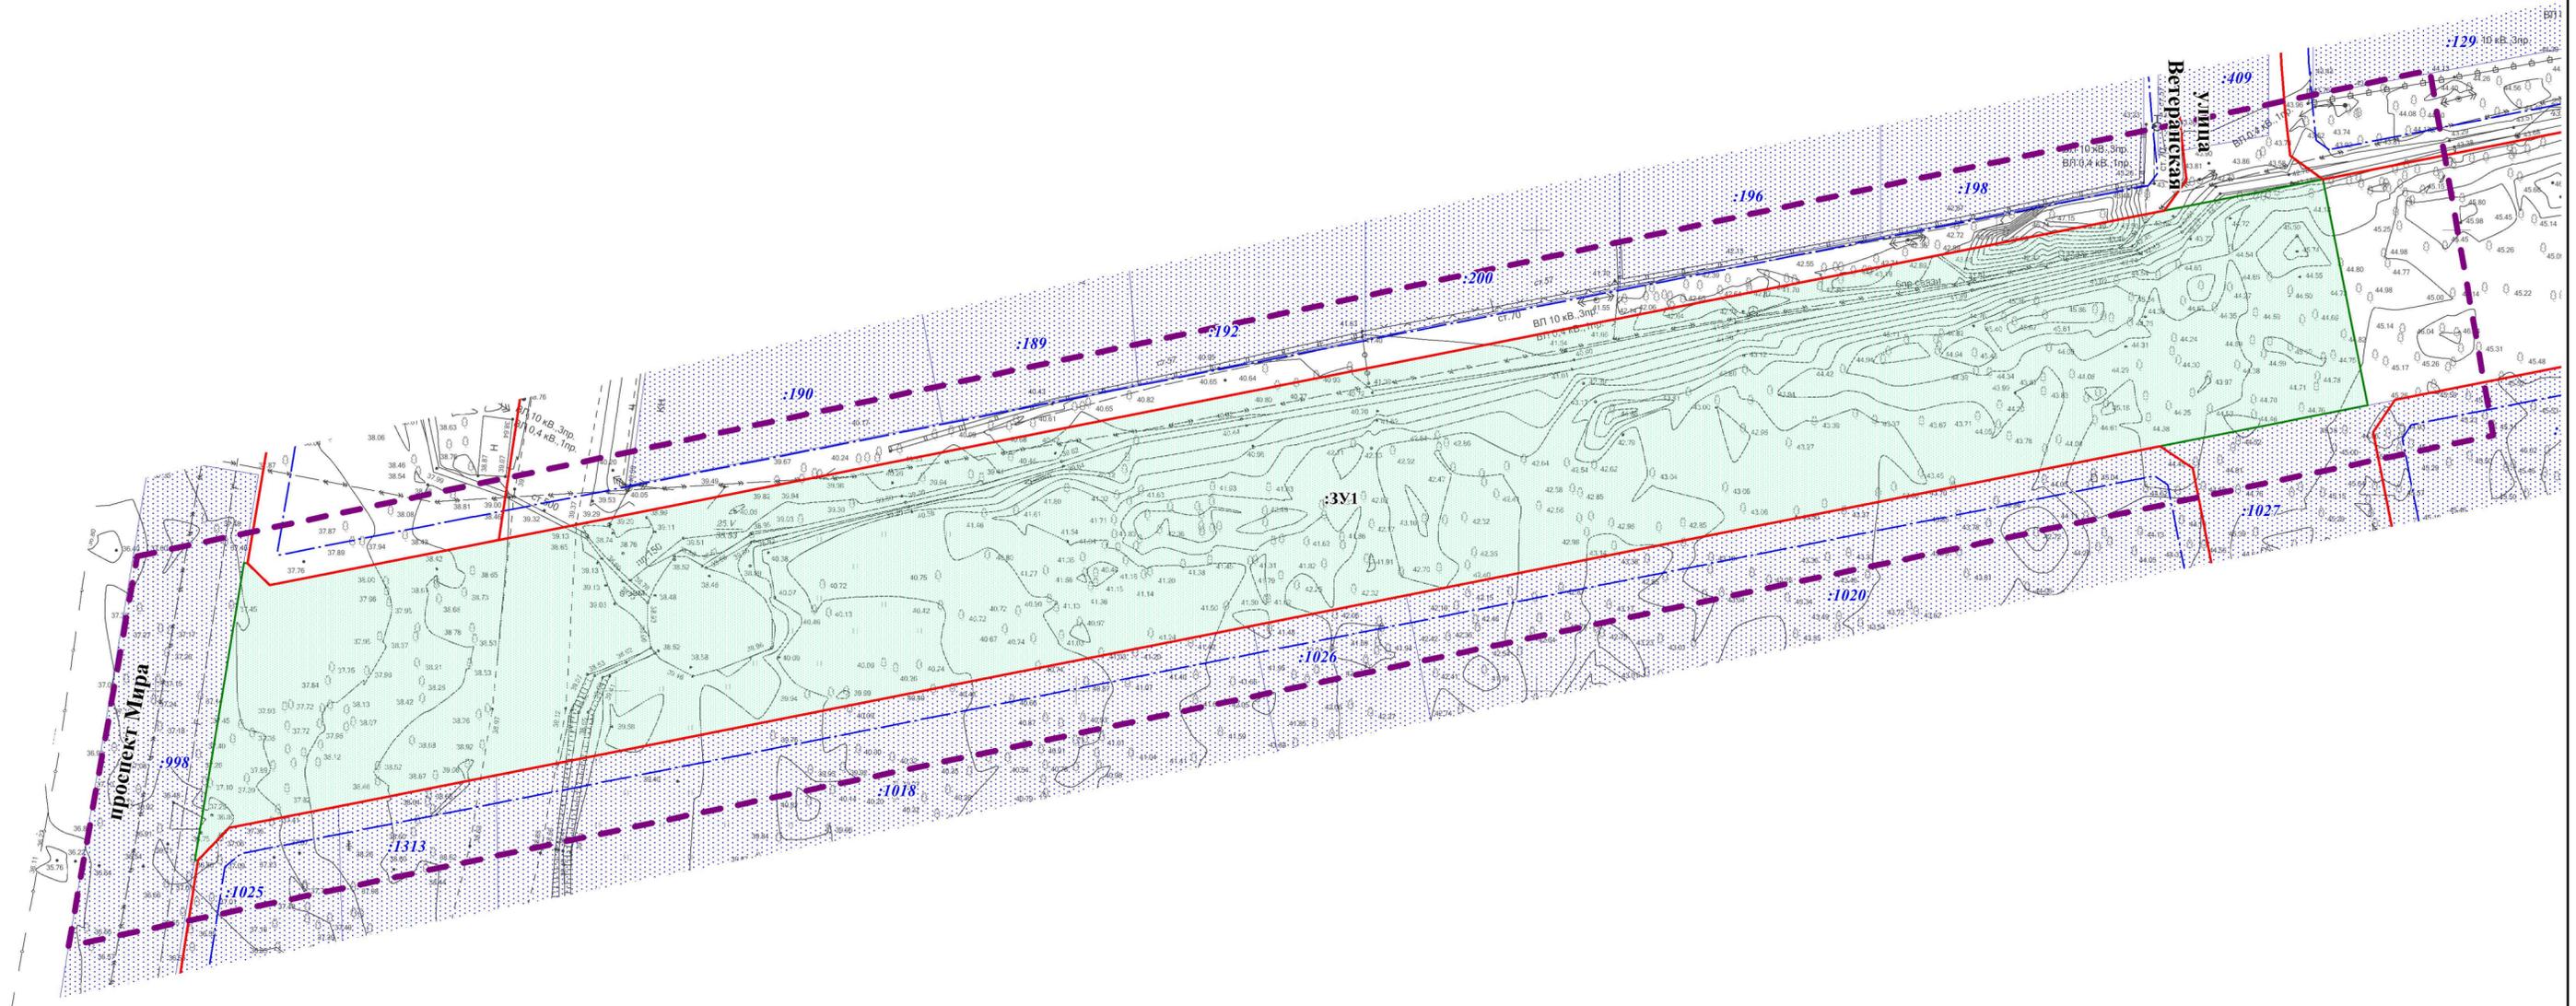

УСЛОВНЫЕ ОБОЗНАЧЕНИЯ ГРАНИЦЫ

-  Границы проекта межевания
-  Красные линии, утвержденные в составе проекта планировки
-  Границы и номер образуемого земельного участка
-  Границы и номера земельных участков, внесенных в ЕГРН
-  Линия отступа от красных линий

Примечание:

1. Границы земельных участков, в отношении которых предполагаются их резервирование и (или) изъятие для государственных или муниципальных нужд, в границах проектирования отсутствуют.
2. Земельные участки, образование которых предусмотрено схемой расположения земельного участка или земельных участков на кадастровом плане территории, срок действия которой не истек, в границах проектирования отсутствуют.

ПП 4/ПМ 4-2023					
Проект межевания территории, предусматривающий размещение линейного объекта: «Улица Юго-Восточная на участке от пр. Мира до ул. Азовская»					
Изм.	Кол.уч.	Лист	№ док.	Подпись	Дата
Разработал	Пирожкова А.А.				
Проверил	Русских Ю.В.				
Н. контроль	Бутиков Е.В.				
Утвердил	Муслимук С.В.				
Проект межевания территории. Графическая часть				Стадия	Лист
				ПМ(у)	1
Чертеж межевания территории. М 1:500				Листов 1	
				ООО "Терпланпроект"	