


Чертеж межевания территории
М 1:2000

Утверждено
Постановлением администрации
города Южно-Сахалинска
от _____ № _____

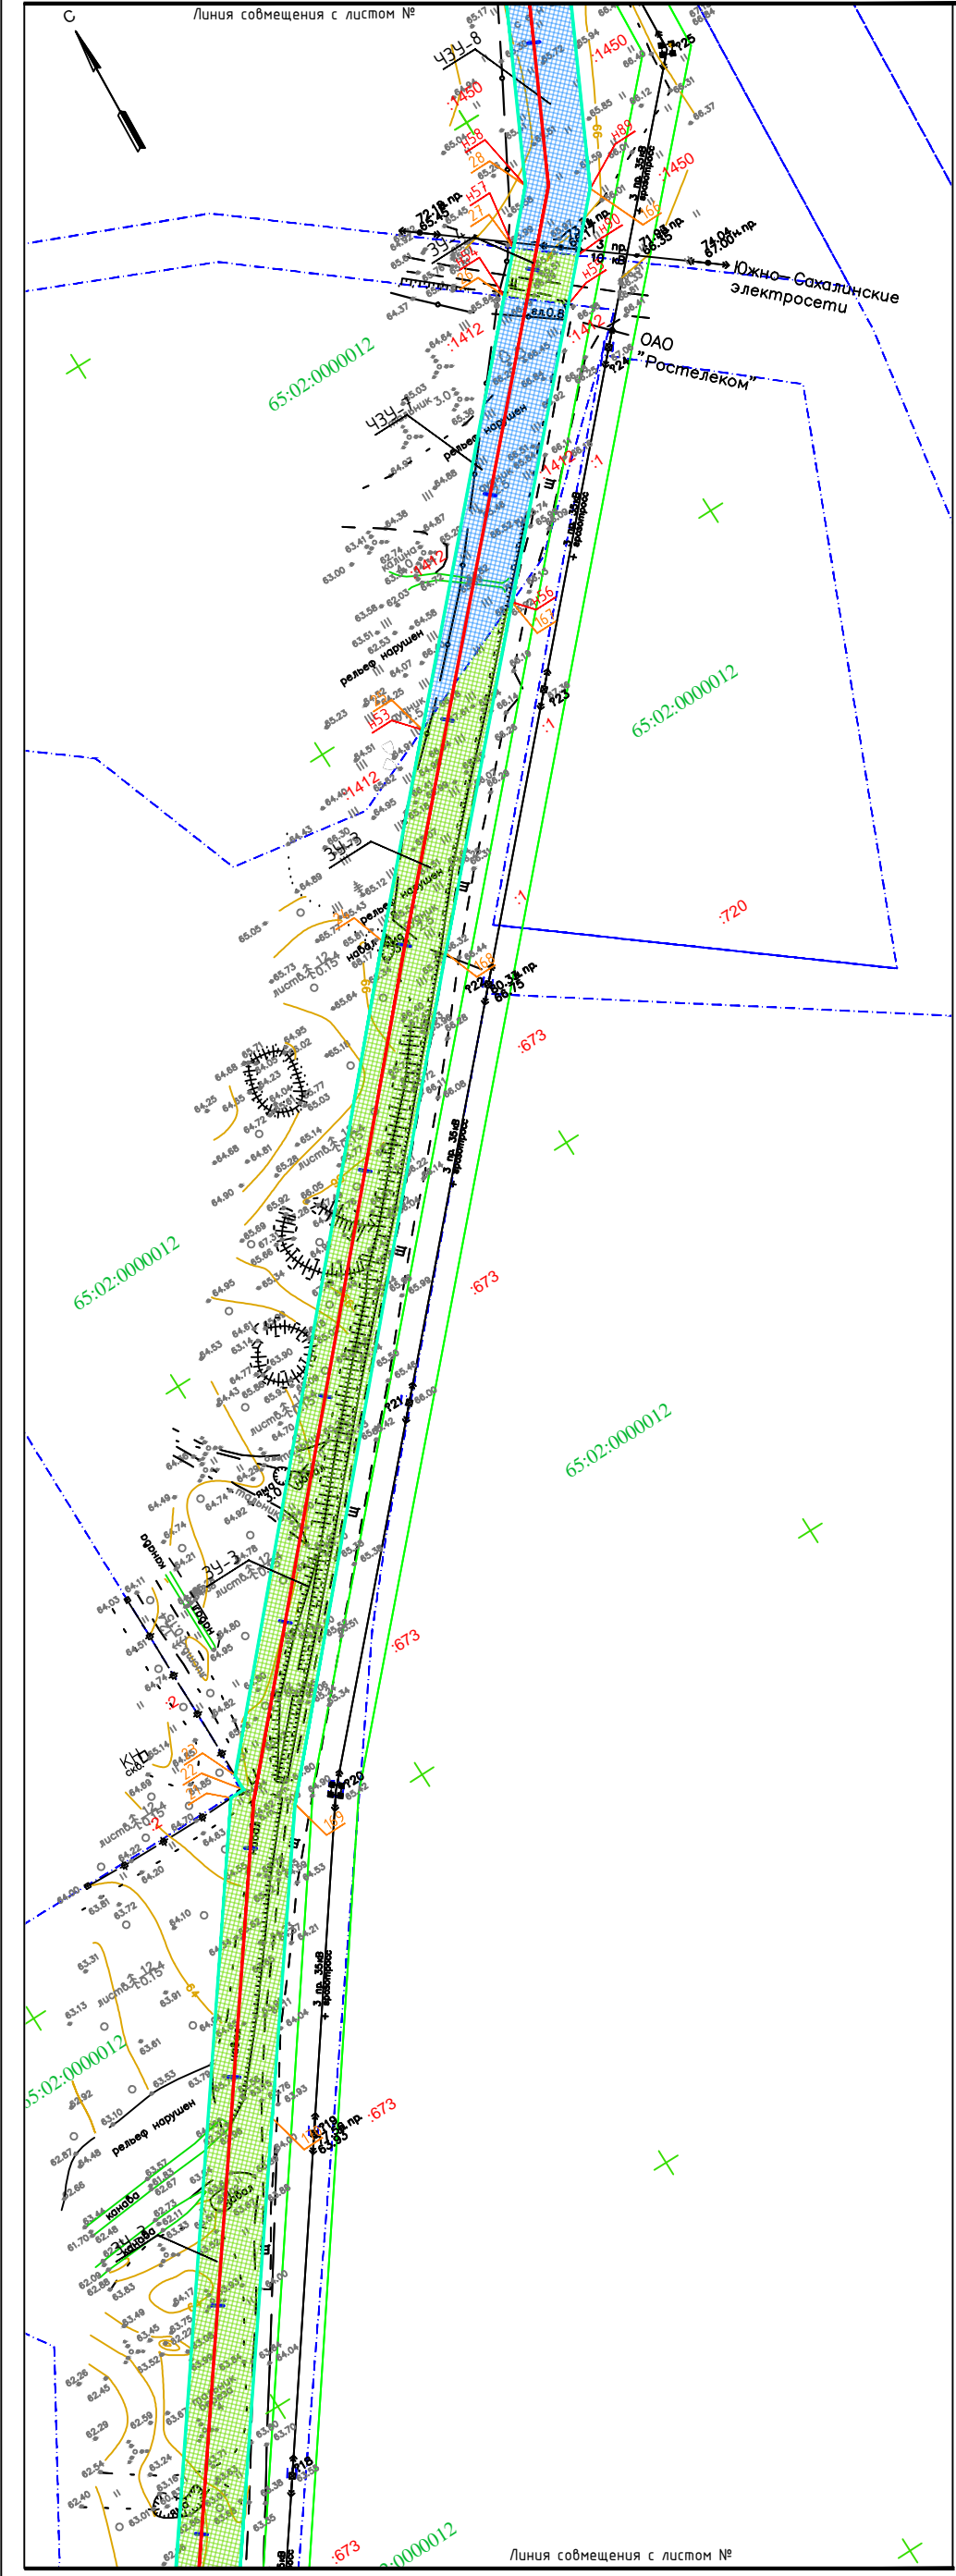

Условные графические обозначения

Графическое обозначение	Наименование
--- --	Границы смежных участков
65:01:0501004	Номер кадастрового квартала
---	Граница кадастровых кварталов
:330	Номер земельного участка в кадастровом квартале
н1	Номер образуемой поворотной точки земельного участка
н1	Номер поворотной точки полосы отвода
---	Проектируемый подземный газопровод высокого давления РН 0.6 МПа
---	Проектируемый ГРП
---	Сервитут на период строительства
---	Земельные участки предоставляемые на период строительства
---	Граница населенных пунктов
---	Граница сел

24/246-ПМТ-3.5					
Проект межевания территории					
Изм.	Кол.	Лист	N док.	Подпись	Дата
Разраб.	Карась П.Н.	03.10.16			
Проверил	Карась П.Н.	03.10.16			
ГИП	Ким Че Бе	03.10.16			
Газопровод межпоселковый до с. Березняки - с. Старорусское МО городской округ "Город Южно-Сахалинск"					Стадия
Чертеж межевания территории М 1:2000					Лист
					Листов
					Р
					ООО "Бистар" г. Южно-Сахалинск