





Утверждено  
Постановлением администрации  
города Южно-Сахалинска  
от \_\_\_\_\_ № \_\_\_\_\_

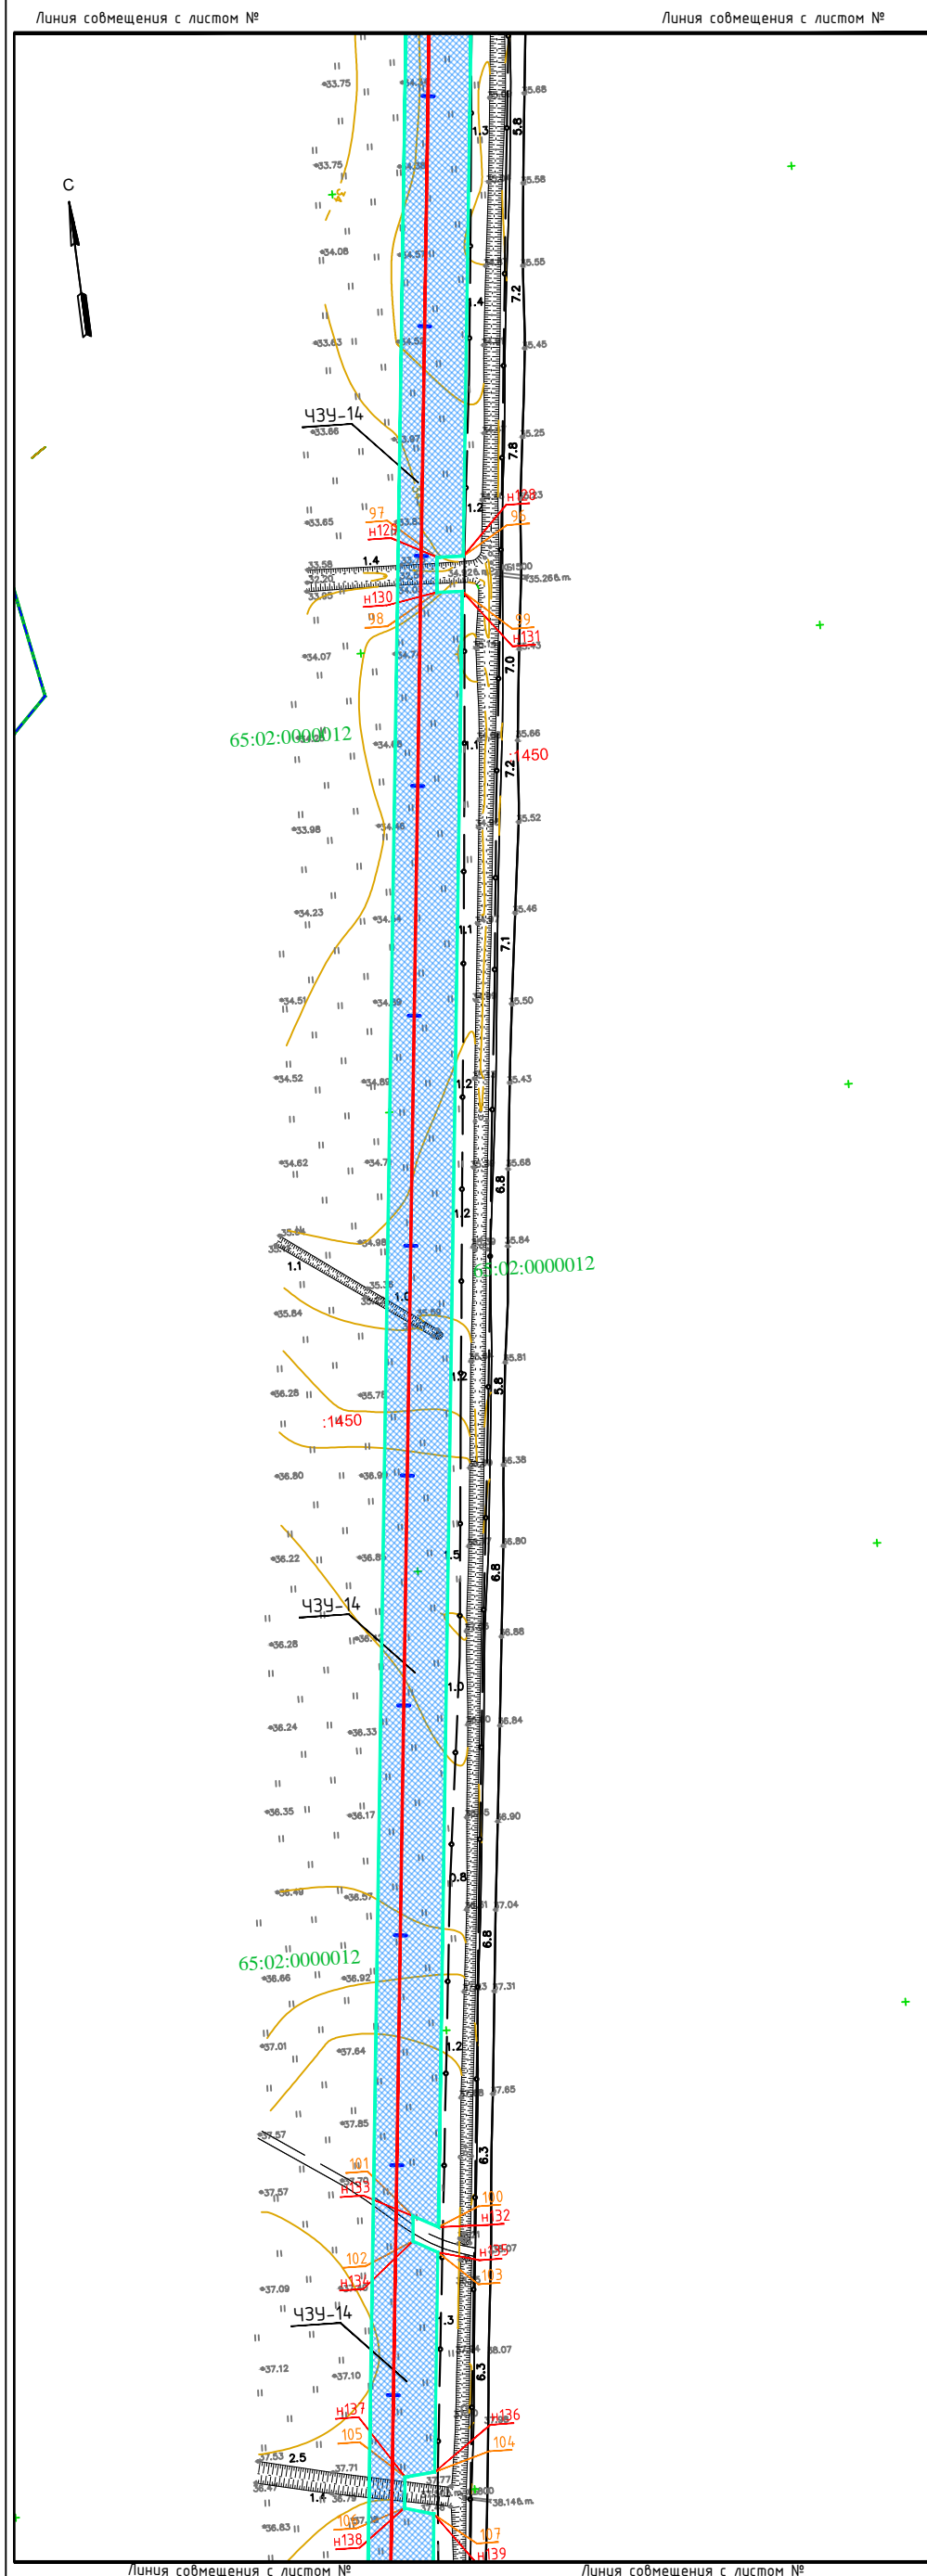

| Графическое обозначение   | Наименование  |
|---|---|
|  | Границы смежных участков  |
| 65:01:0501004   | Номер кадастрового квартала                                     |
|  | Граница кадастровых кварталов                                   |
| :330  | Номер земельного участка в кадастровом квартале                 |
| n1  | Номер образуемой поворотной точки земельного участка            |
| n1  | Номер поворотной точки полосы отвода                            |
|  | Проектируемый подземный газопровод высокого давления РН 0,6 МПа |
|  | Проектируемый ГРП   |
|  | Сервитут на период строительства                                |
|  | Земельные участки предоставляемые на период строительства       |
|  | Граница населенных пунктов                                      |
|  | Граница сел   |

|          |             |   |        |          |  |   |      |                                   |
|----------|-------------|---|--------|----------|--|---|------|-----------------------------------|
|          |             |   |        |          |  | 24/246-ПМТ-3.14                         |      |                                   |
|          |             |   |        |          |  | Проект межевания территории             |      |                                   |
| Изм.     | Кол.        | Лист  | N док. | Подпись  | Дата   |   |      |                                   |
| Разраб.  | Карась П.Н. |  |        | 03.10.16 | Газопровод межпоселковый до с. Березняки<br>- с. Старорусское МО городской округ<br>"Город Южно-Сахалинск" | Стадия                                  | Лист | Листов                            |
| Проверил | Карась П.Н. |  |        | 03.10.16 |  | Р                                       |      |                                   |
| ГИП      | Ким Че Бе   |  |        | 03.10.16 |  |   |      |                                   |
|          |             |   |        |          |  | Чертеж межевания территории<br>М 1:2000 |      | 000 "Бистар"<br>г. Южно-Сахалинск |