



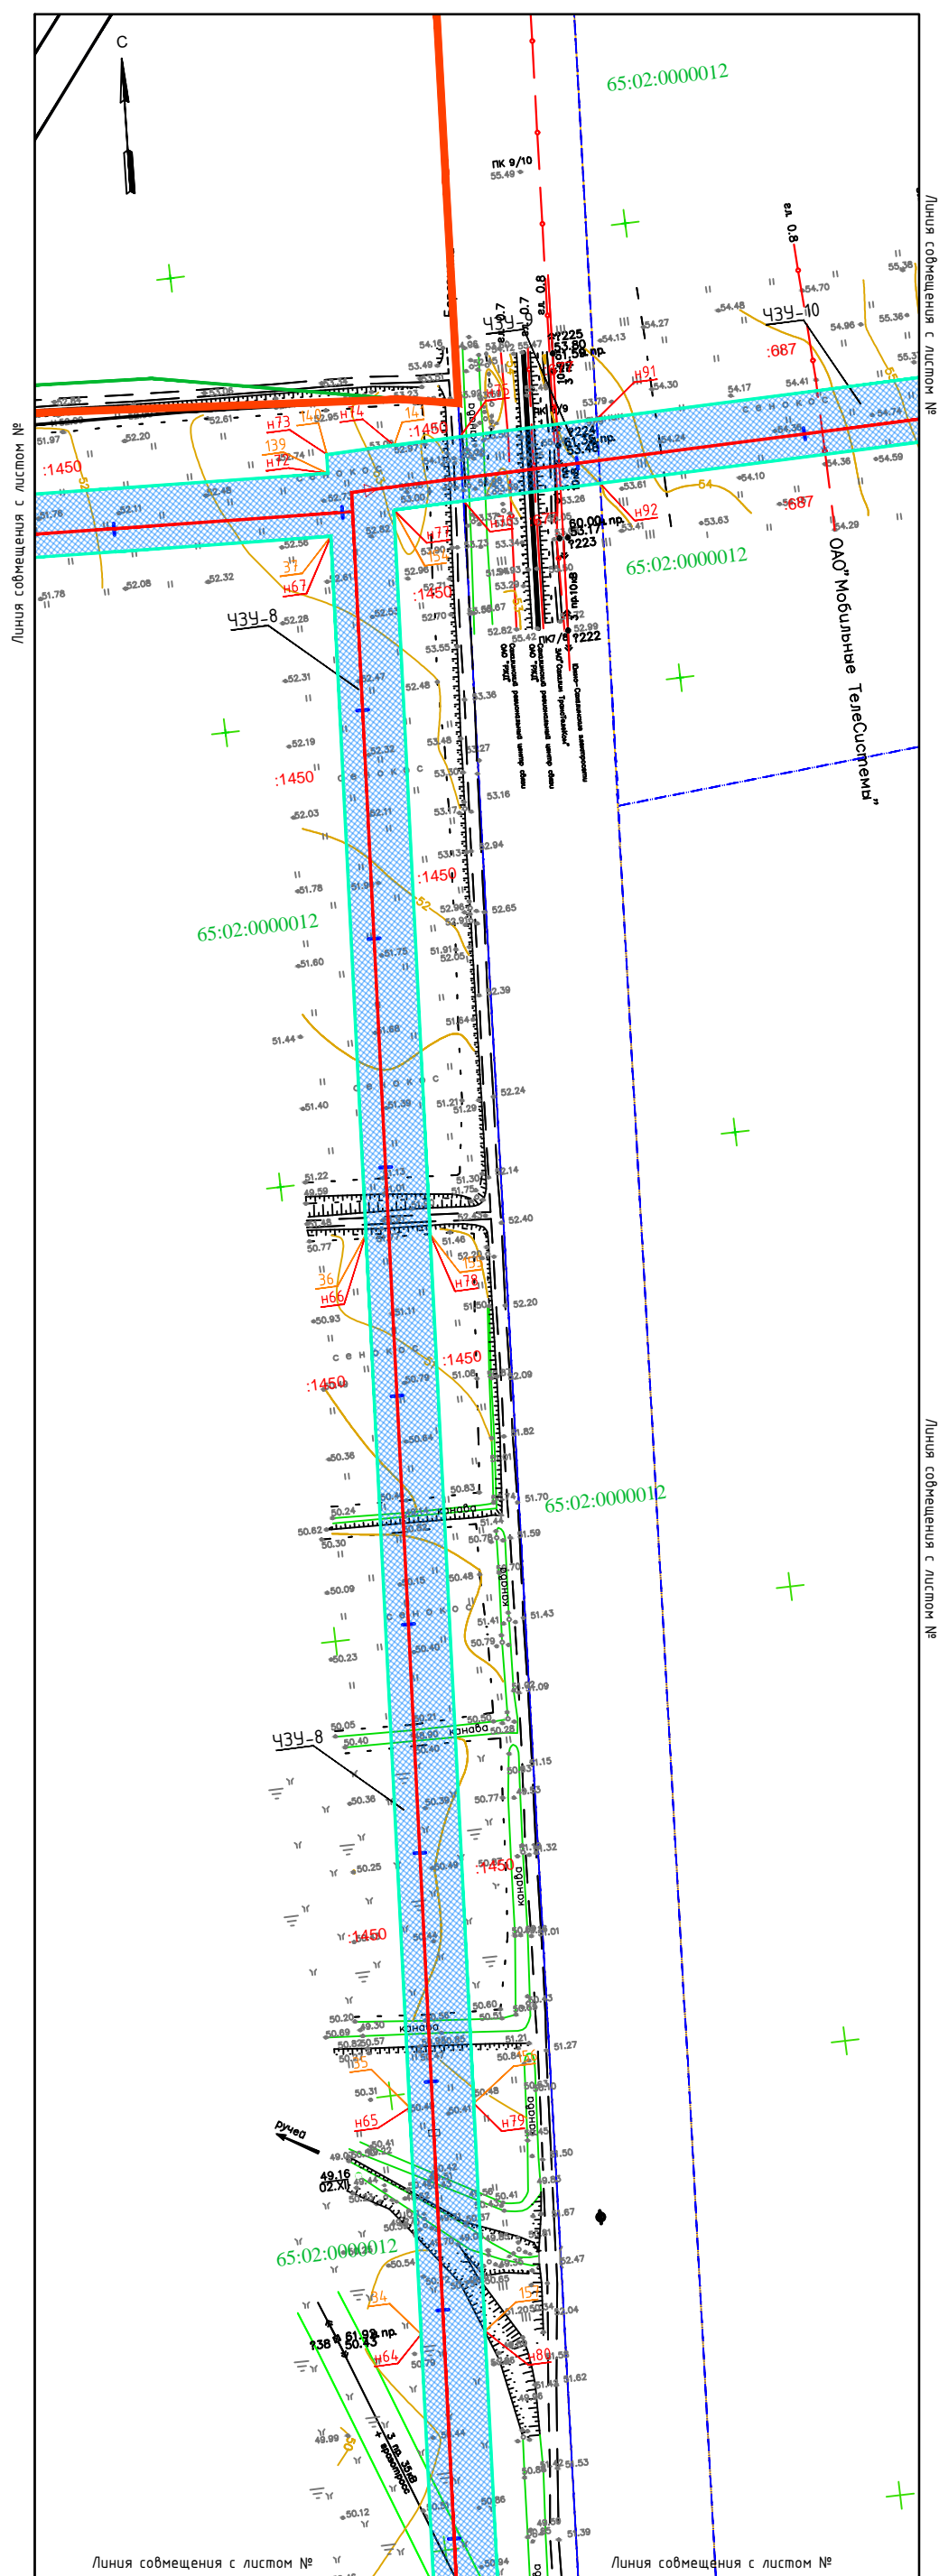

Утверждено
Постановлением администрации
города Южно-Сахалинска
от _____ № _____

 

Графическое обозначение	Наименование
	Границы смежных участков
65:01:0501004	Номер кадастрового квартала
	Граница кадастровых кварталов
:330	Номер земельного участка в кадастровом квартале
п1	Номер образуемой поворотной точки земельного участка
п1	Номер поворотной точки полосы отвода
	Проектируемый подземный газопровод высокого давления РН 0.6 МПа
	Проектируемый ГРП
	Сервитут на период строительства
	Земельные участки предоставляемые на период строительства
	Граница населенных пунктов
	Граница сел

						24/246-ПМТ-3.8					
						Проект межевания территории					
Изм.	Кол.	Лист	N док.	Подпись	Дата	Газопровод межпоселковый до с. Березняки - с. Старорусское МО городской округ "Город Южно-Сахалинск"			Стадия	Лист	Листов
Разраб.		Карась П.Н.			03.10.16				Р		
Проверил		Карась П.Н.			03.10.16						
ГИП		Ким Че Бе			03.10.16	Чертеж межевания территории М 1:2000			000 "Бистар" г. Южно-Сахалинск		