


ПРОЕКТ ПЛАНИРОВКИ И ПРОЕКТ МЕЖЕВАНИЯ ТЕРРИТОРИИ ЦЕНТРАЛЬНОЙ ЧАСТИ ГОРОДА ЮЖНО-САХАЛИНСКА В ГРАНИЦАХ УЛИЦ: УЛ. КУРИЛЬСКАЯ - УЛ. ИМ. Ф.Э. ДЗЕРЖИНСКОГО - УЛ. ХАБАРОВСКАЯ - УЛ. ЧЕХОВА


ЧЕРТЕЖ МЕЖЕВАНИЯ ТЕРРИТОРИИ (ВТОРОЙ ЭТАП)

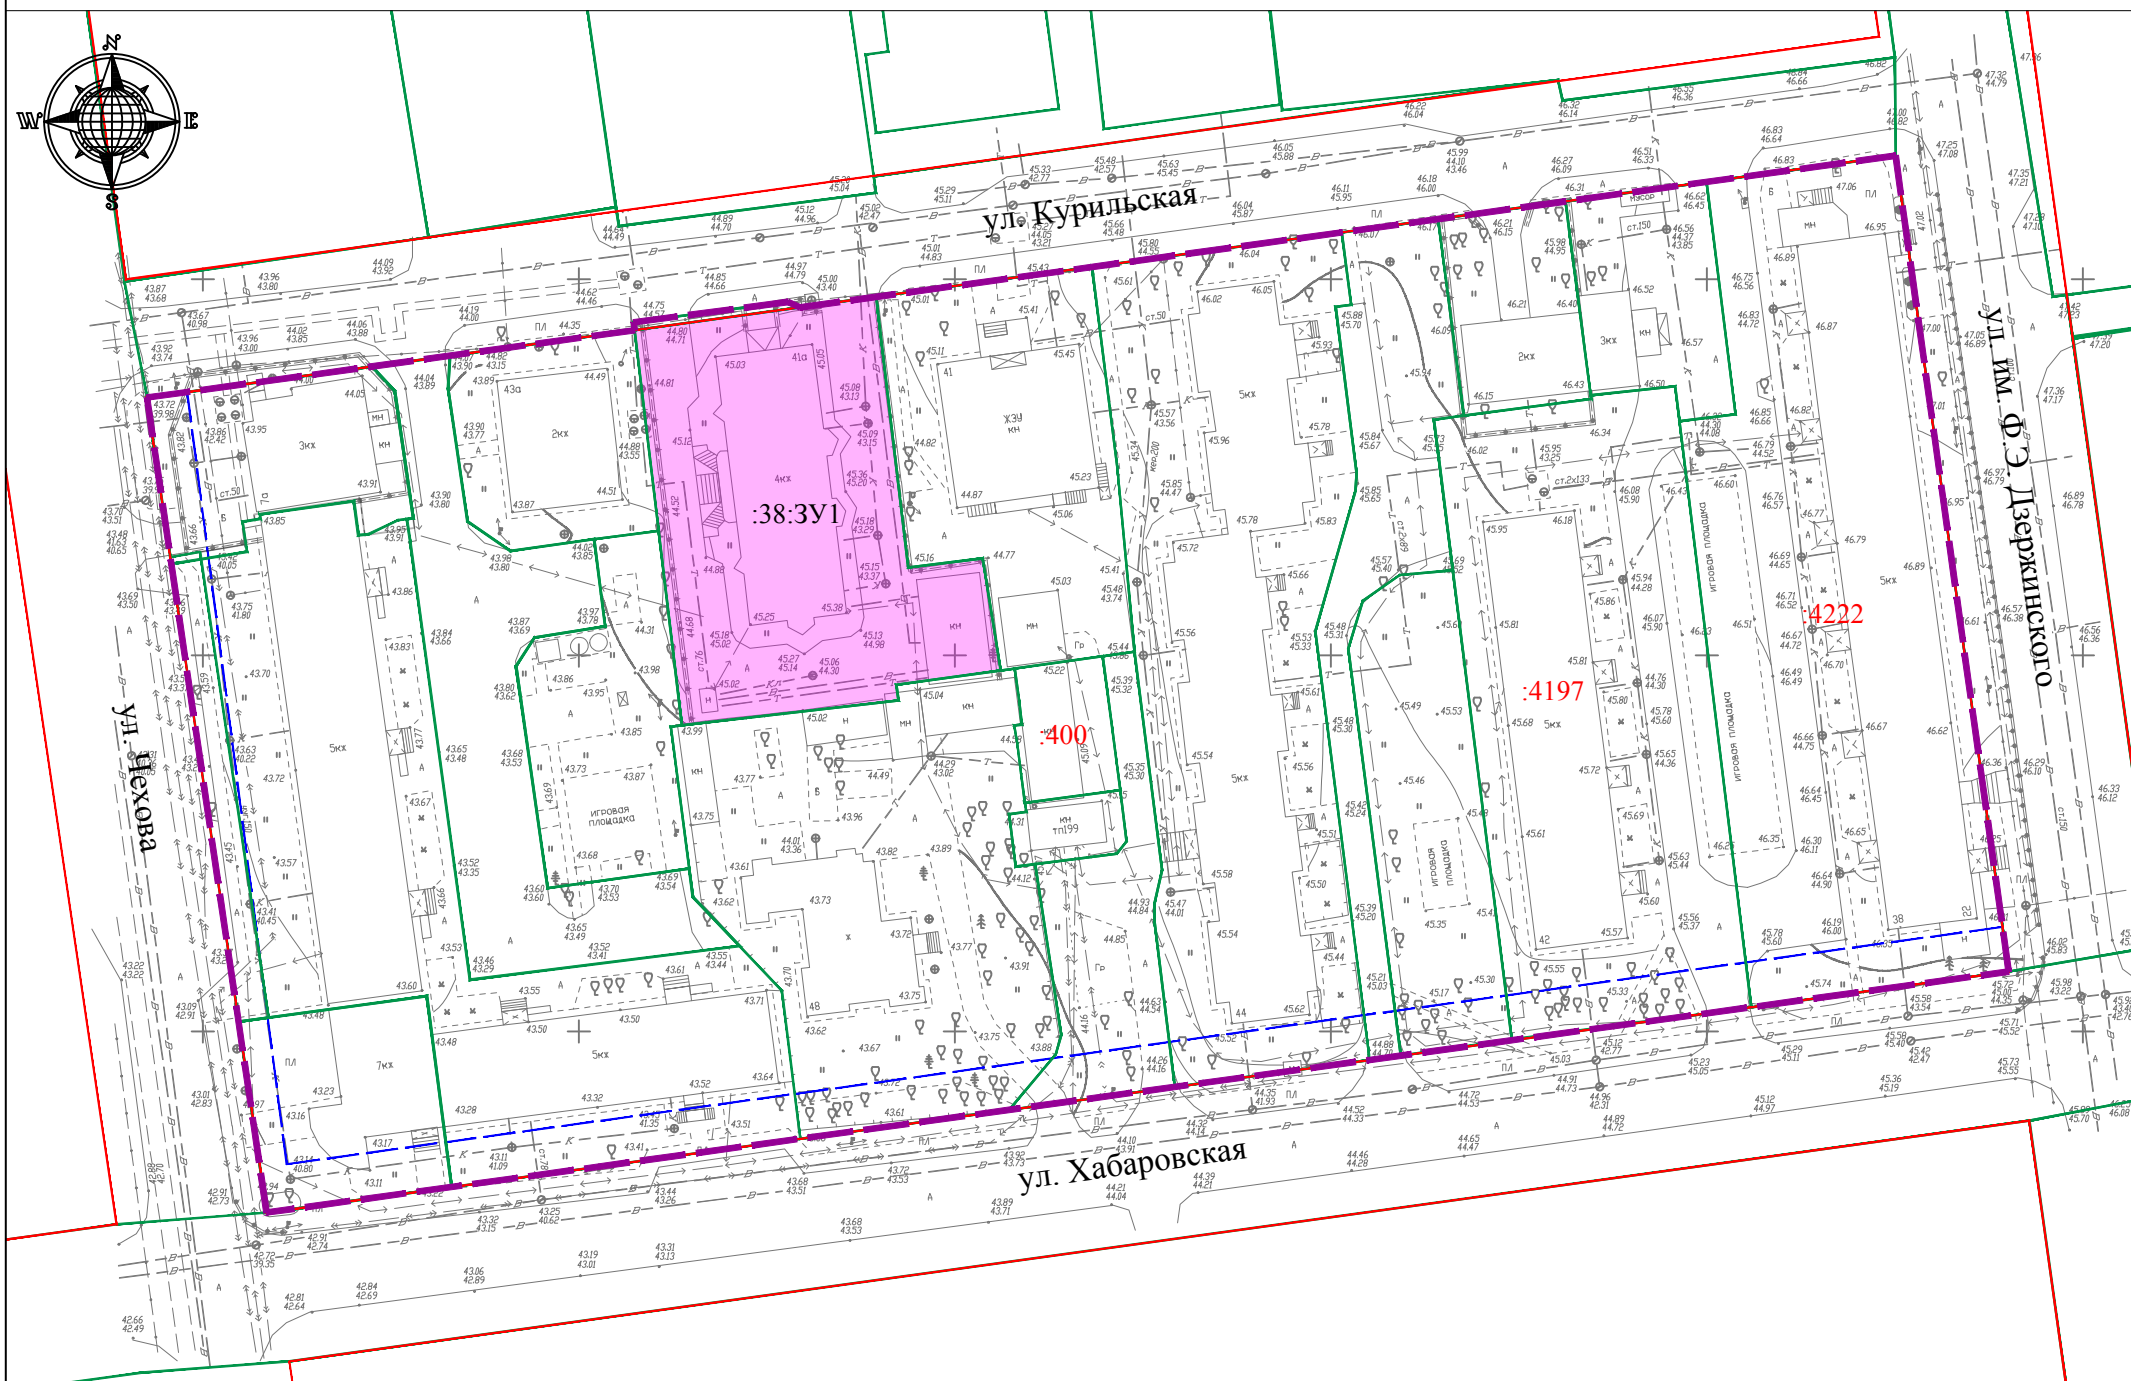

УСЛОВНЫЕ ОБОЗНАЧЕНИЯ

- ГРАНИЦЫ**
- границы территории проектирования
  - красные линии (существующие)
  - граница земельных участков, сведения о которых содержатся в ЕГРН (сохраняемые)
  - граница кадастрового квартала
  - линия отступа от красных линий в целях определения места допустимого размещения зданий, строений, сооружений
  - границы образуемых земельных участков
  - границы образуемых земельных участков в том числе в отношении которых предусматривается резервирование и (или) изъятие для государственных и муниципальных нужд
- :ЗУ22 - условный номер образуемого земельного участка
- :4197 - номер земельного участка, сведения о котором внесены в единый государственный реестр недвижимости
- 65:01:0307003 - номер кадастрового квартала

М 1:1000

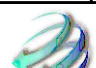Проект планировки и проект межевания территории центральной части города Южно-Сахалинска в границах улиц: ул. Курильская - ул. им. Ф.Э. Дзержинского - ул. Хабаровская - ул. Чехова					
Изм.	Кол.	Лист	N док.	Подпись	Дата
Разраб.		Суриков С.Г.			
Проверил		Шабардин А.П.			
Проект межевания территории (основная часть)			Стадия	Лист	Листов
				2	2
ГИП Шабардин А.П.			Графическая часть Чертеж межевания территории (второй этап)		
			 Формат А3		