

**УСЛОВНЫЕ ОБОЗНАЧЕНИЯ**



существующая ситуация

**ГРАНИЦЫ:**



территории, в отношении которой осуществляется подготовка проекта планировки



существующие (ранее установленные в соответствии с законодательством Российской Федерации) красные линии



устанавливаемые красные линии



отменяемые красные линии

**ПОВОРОТНЫЕ ТОЧКИ:**



существующих (ранее установленных в соответствии с законодательством Российской Федерации) красных линий




устанавливаемых красных линий



зон планируемого размещения линейного объекта

**ЗОНЫ:**

 

зона планируемого размещения линейных объектов, устанавливаемые в соответствии с нормами отвода земельных участков для конкретных видов линейных объектов




территория занимаемая на период строительства находящаяся в собственности у АО "Аэропорт Южно-Сахалинск"


**ЗОНЫ С ОСОБЫМИ УСЛОВИЯМИ:**



проектируемая охранная зона линии освещения

 

проектируемая охранная зона подземного кабеля

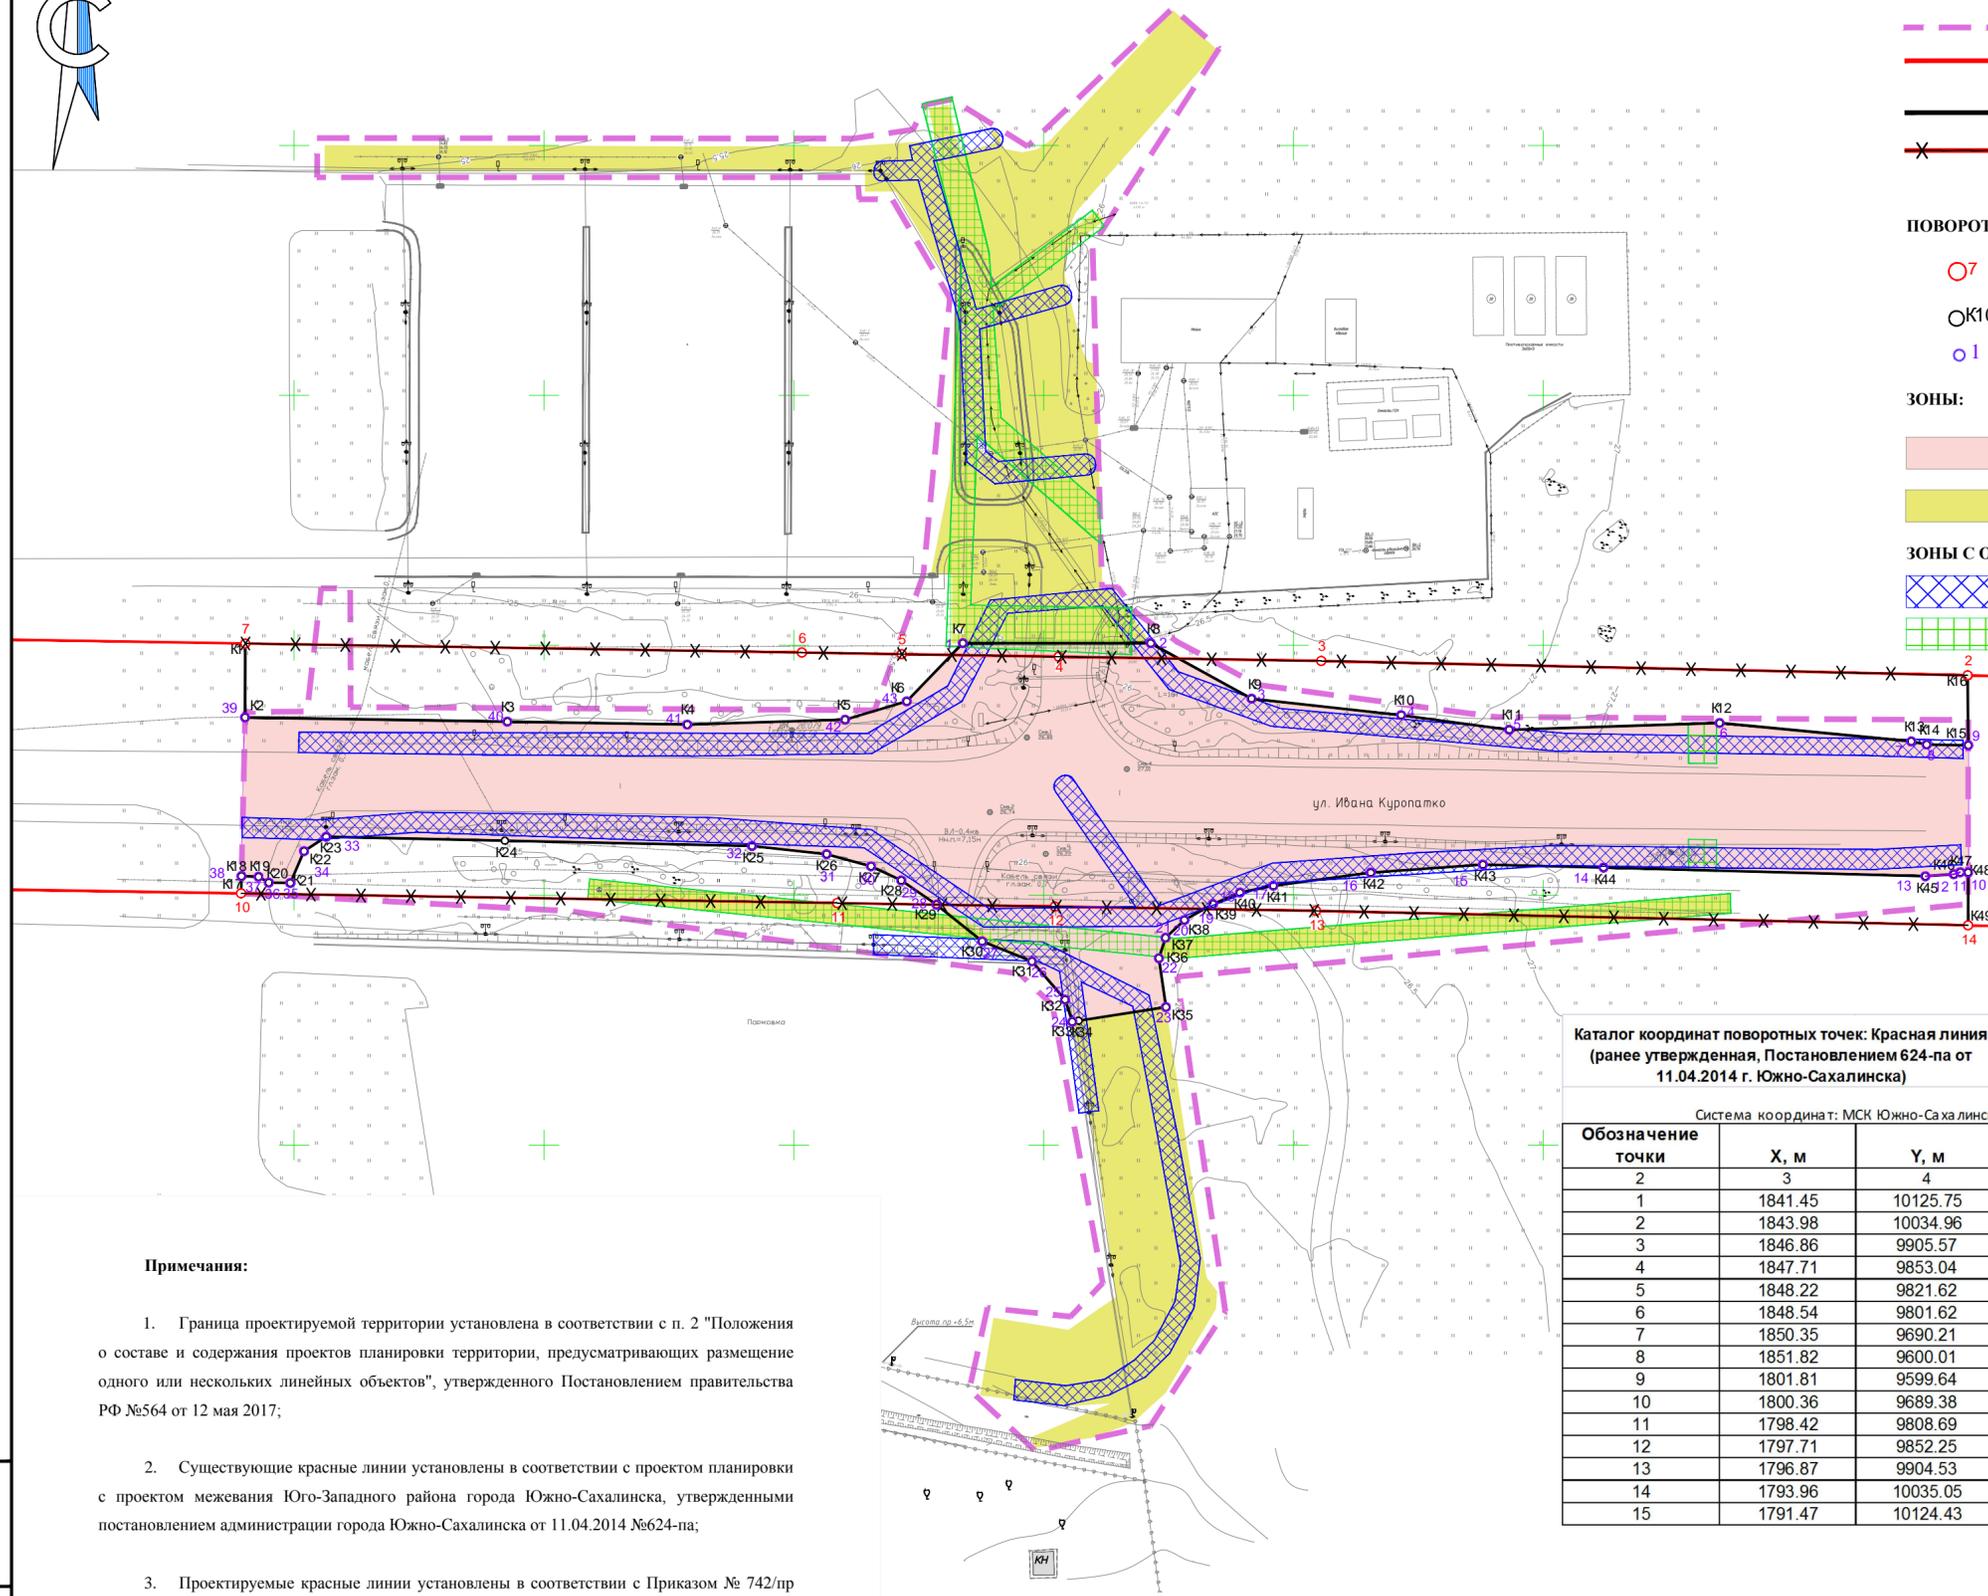

**Каталог координат поворотных точек: Красная линия (ранее утвержденная, Постановлением 624-па от 11.04.2014 г. Южно-Сахалинска)**

Система координат: МСК Южно-Сахалинск

Обозначение точки	X, м	Y, м
2	3	4
1	1841.45	10125.75
2	1843.98	10034.96
3	1846.86	9905.57
4	1847.71	9853.04
5	1848.22	9821.62
6	1848.54	9801.62
7	1850.35	9690.21
8	1851.82	9600.01
9	1801.81	9599.64
10	1800.36	9689.38
11	1798.42	9808.69
12	1797.71	9852.25
13	1796.87	9904.53
14	1793.96	10035.05
15	1791.47	10124.43

**Каталог координат поворотных точек: Красная линия (проект.)**  
Система координат: МСК Южно-Сахалинск

Обозначение точки	X, м	Y, м	Обозначение точки	X, м	Y, м
2	3	4	2	3	4
K1	1850.35	9690.21	K17	1800.36	9689.38
K2	1835.56	9690.16	K18	1803.81	9689.45
K3	1834.71	9742.67	K19	1803.68	9692.86
K4	1834.13	9778.67	K20	1802.51	9694.92
K5	1835.11	9810.27	K21	1802.43	9699.21
K6	1838.78	9822.61	K22	1808.8	9701.96
K7	1850.42	9833.84	K23	1811.67	9706.39
K8	1850.42	9871.45	K24	1810.9	9742.16
K9	1839.32	9891.64	K25	1809.84	9791.64
K10	1836.01	9921.58	K26	1808.2	9806.57
K11	1833.09	9943.2	K27	1805.77	9815.45
K12	1834.45	9985.31	K28	1802.95	9821.51
K13	1830.77	10023.67	K29	1798.1	9828.56
K14	1830.12	10026.75	K30	1790.77	9837.71
K15	1829.99	10035.07	K31	1786.75	9847.68
K16	1843.98	10034.96	K32	1779.11	9854.3
			K33	1774.69	9855.74
			K34	1774.89	9857.01
			K35	1777.6	9874.49
			K36	1787.39	9873.09
			K37	1791.48	9874.41
			K38	1795.02	9878.19
			K39	1798.21	9883.9
			K40	1800.51	9889.32
			K41	1801.89	9896
			K42	1804.51	9915.48
			K43	1806.12	9937.93
			K44	1805.52	9962.08
			K45	1803.78	10026.49
			K46	1804.18	10032.18
			K47	1804.58	10033.48
			K48	1804.55	10035.06
			K49	1793.96	10035.05

**Примечания:**

- Граница проектируемой территории установлена в соответствии с п. 2 "Положения о составе и содержания проектов планировки территории, предусматривающих размещение одного или нескольких линейных объектов", утвержденного Постановлением правительства РФ №564 от 12 мая 2017;
- Существующие красные линии установлены в соответствии с проектом планировки с проектом межевания Юго-Западного района города Южно-Сахалинска, утвержденными постановлением администрации города Южно-Сахалинска от 11.04.2014 №624-па;
- Проектируемые красные линии установлены в соответствии с Приказом № 742/пр от 25 апреля 2017 года, "О Порядке установления и отображения красных линий, обозначающих границы территорий, занятых линейными объектами и (или) предназначенных для размещения линейных объектов", утвержденными Министерством строительства и жилищно-коммунального хозяйства Российской Федерации.

Изд. № подл. Подпись и дата Взам. инв. №

64А-13-132_18-0-00-ППТ					
«Документация по планировке территории для размещения линейного объекта регионального значения «Строительство транспортного круговой развязки на автомобильной дороге Подъезд к аэропорту Южно-Сахалинск»					
Изм.	Кол.ч.	Лист	№ док.	Подп.	Дата
Разработал		Дворцова			03.19
Проверил					
ГИП					
Н. контр.					
Инженер					
Проект планировки территории				Стадия	Лист
Чертеж проекта планировки территории				П	
М 1:1000				ООО "Проектировщик-2"	