


38. Графическое отображение схемы границ прилегающей территории
Муниципальное автономное учреждение дополнительного образования «Спортивная школа по
плаванию города Южно-Сахалинска», дворец спорта
г. Южно-Сахалинск, пр. Коммунистический, д. 3

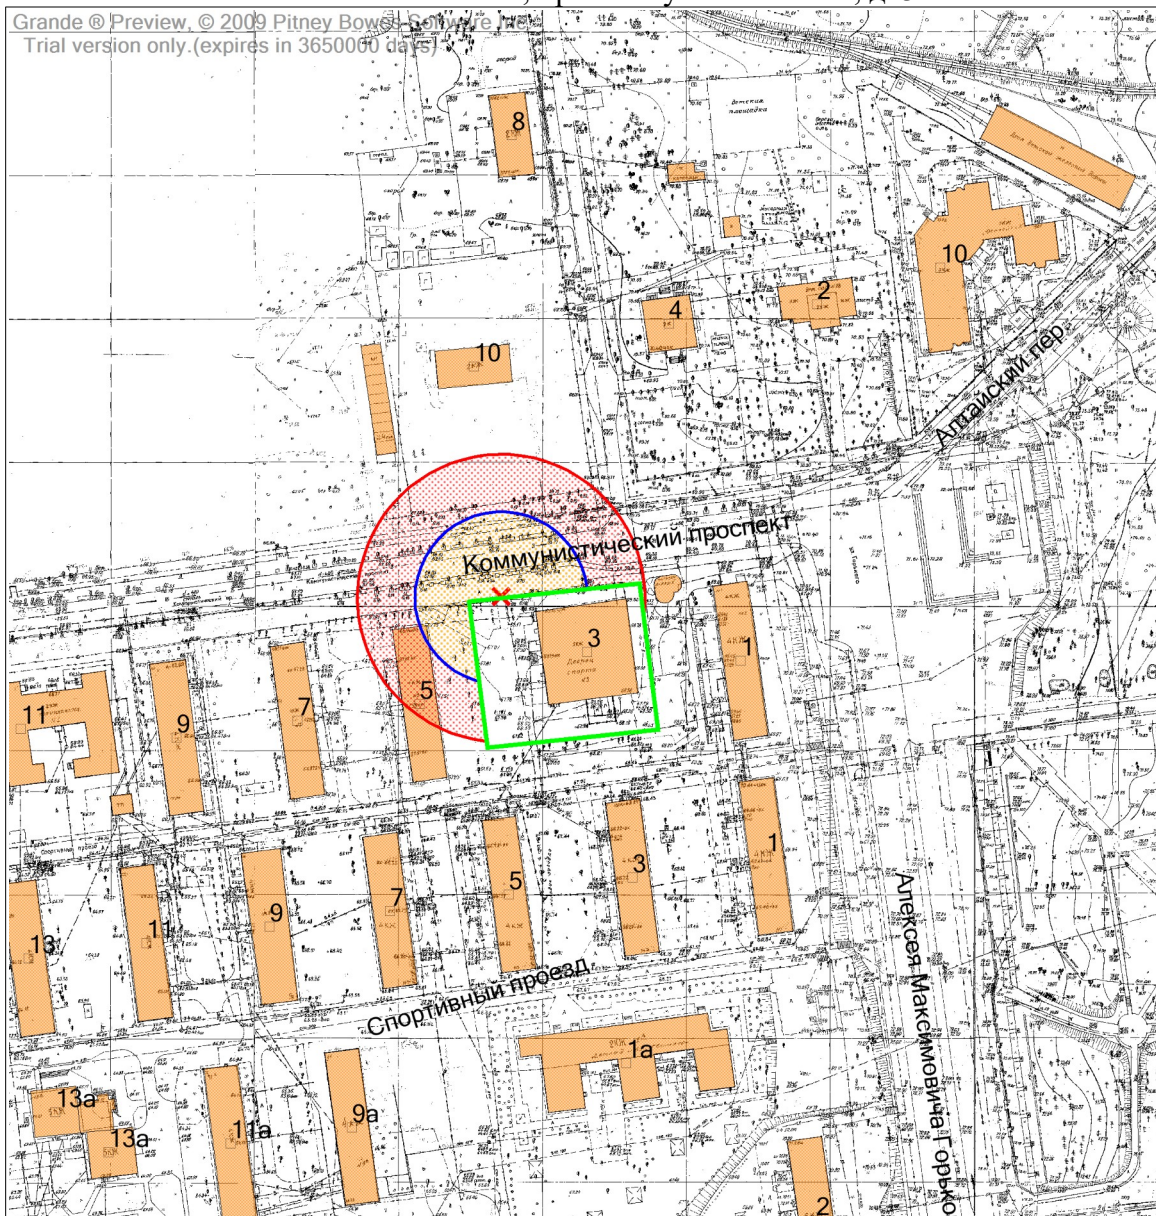

Условные обозначения	
	- граница земельного участка
	- 30 метров до входа в стационарный объект общественного питания
	- 50 метров до входа в стационарный объект торговли
	- вход для посетителей в здание или обособленную территорию (при наличии)

Масштаб 1:2000
в 1 сантиметре 20 метров