


Приложение
к решению Городской Думы
города Южно-Сахалинска
от _____ № _____

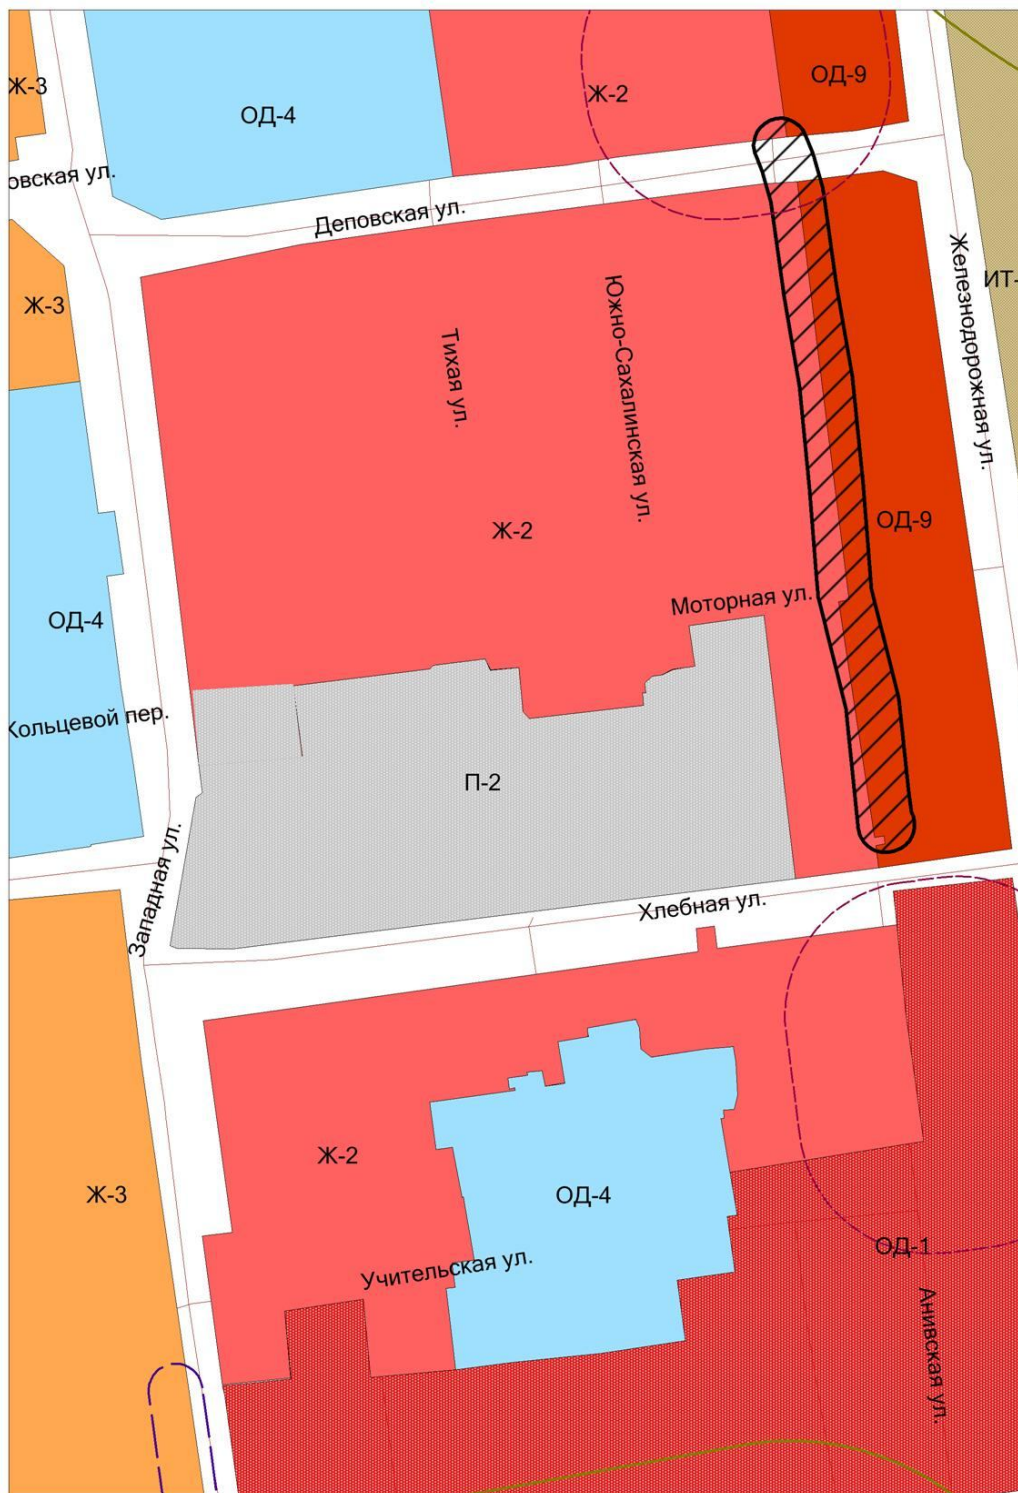

Предлагаемые границы