





**ПРОЕКТ ВНЕСЕНИЯ ИЗМЕНЕНИЙ В ГЕНЕРАЛЬНЫЙ ПЛАН ГОРОДСКОГО ОКРУГА «ГОРОД ЮЖНО-САХАЛИНСК»,  
УТВЕРЖДЕННЫЙ РЕШЕНИЕМ ГОРОДСКОЙ ДУМЫ ГОРОДА ЮЖНО-САХАЛИНСКА ОТ 28.09.2022 № 1029/48-22-6»**

Карта планируемого размещения объектов местного значения городского округа "Город Южно-Сахалинск"

М 1: 10 000

Схема расположения вносимых изменений

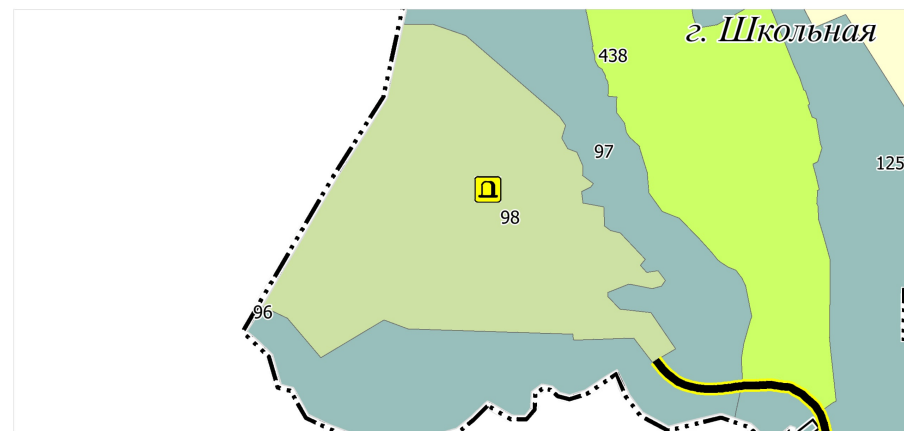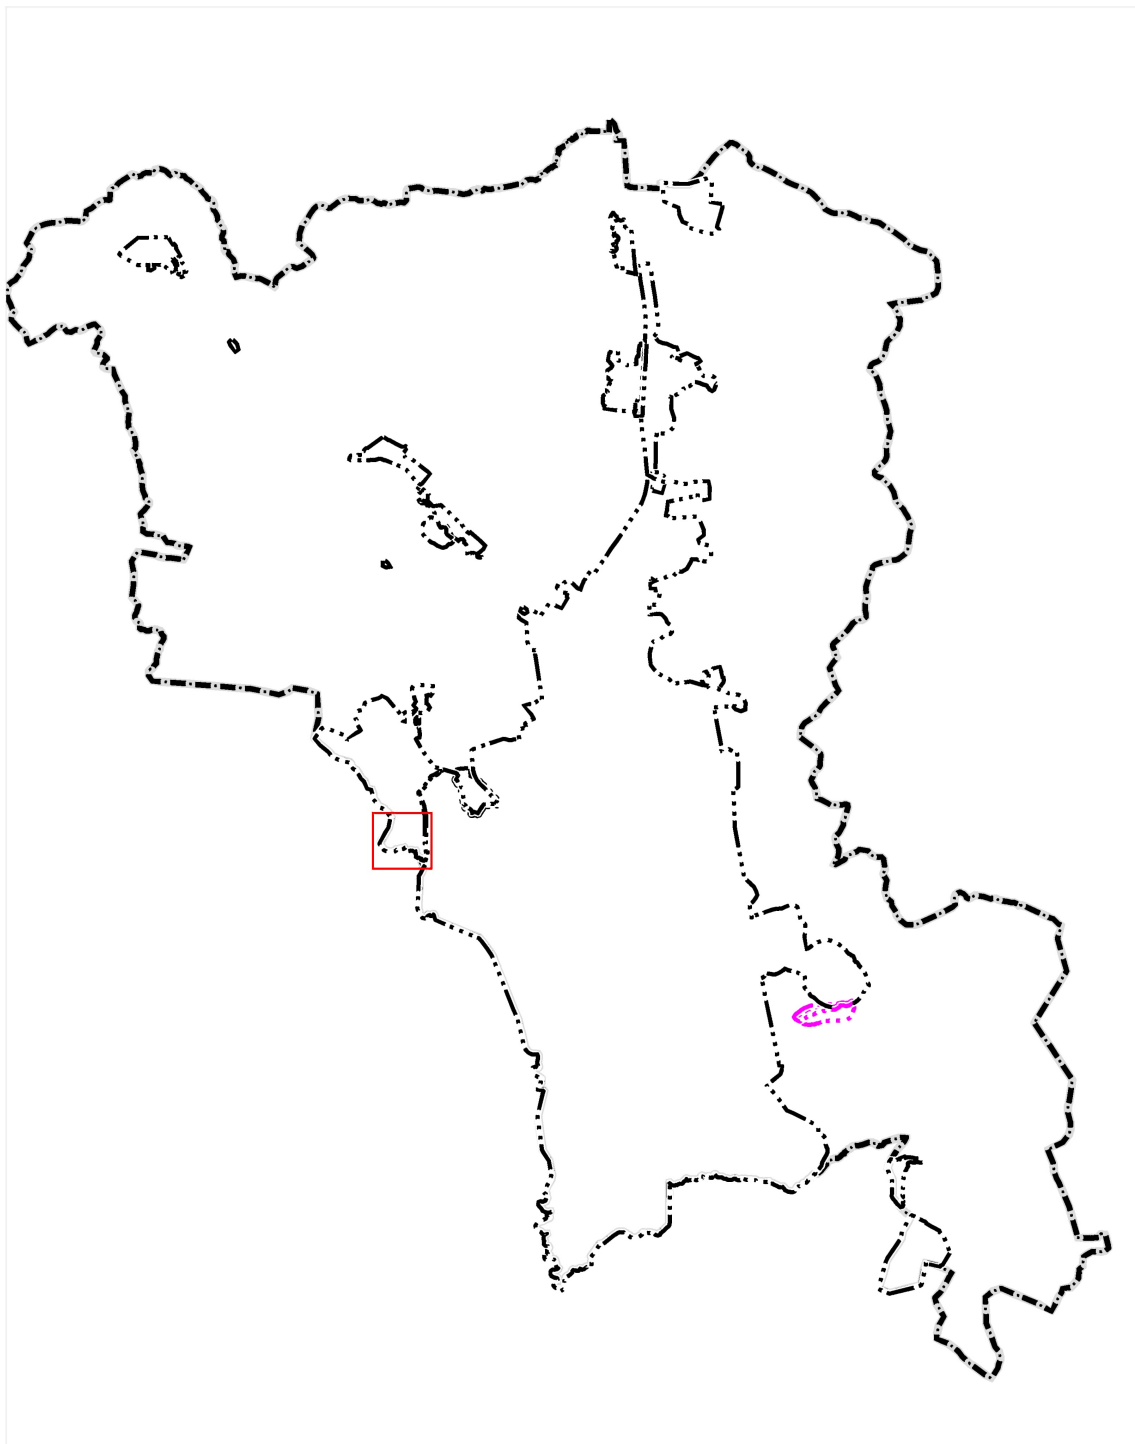

**УСЛОВНЫЕ ОБОЗНАЧЕНИЯ:**

- Граница городского округа "Город Южно-Сахалинск" существующая
- Граница населенного пункта, существующая
- Граница населенного пункта, планируемая
- Граница планировочного района

- 1058** Номер планировочного района
- 67 Номер функциональной зоны
- 101 Код функциональной зоны (в соответствии с видом функциональной зоны)

ВИДЫ ФУНКЦИОНАЛЬНЫХ ЗОН

- | пл. | сущ. |  |
|-----|------|--|
|     |      | Зона садоводческих или огороднических некоммерческих товариществ |
|     |      | Зона лесов   |
|     |      | Зоны сельскохозяйственного использования                         |
|     |      | Зоны специального назначения                                     |

ОБЪЕКТЫ ТРАНСПОРТНОЙ ИНФРАСТРУКТУРЫ  
планируемый к реконструкции

- Магистральная улица районного значения

МЕСТА ПОГРЕБЕНИЯ

- планируемый к реконструкции
- Кладбище

Примечание: указанное на карте размещение местных планируемых объектов в пределах функциональных зон является ориентировочным (без адресной привязки), в рамках реализации Генерального плана устанавливается на дальнейшей стадии проектирования