




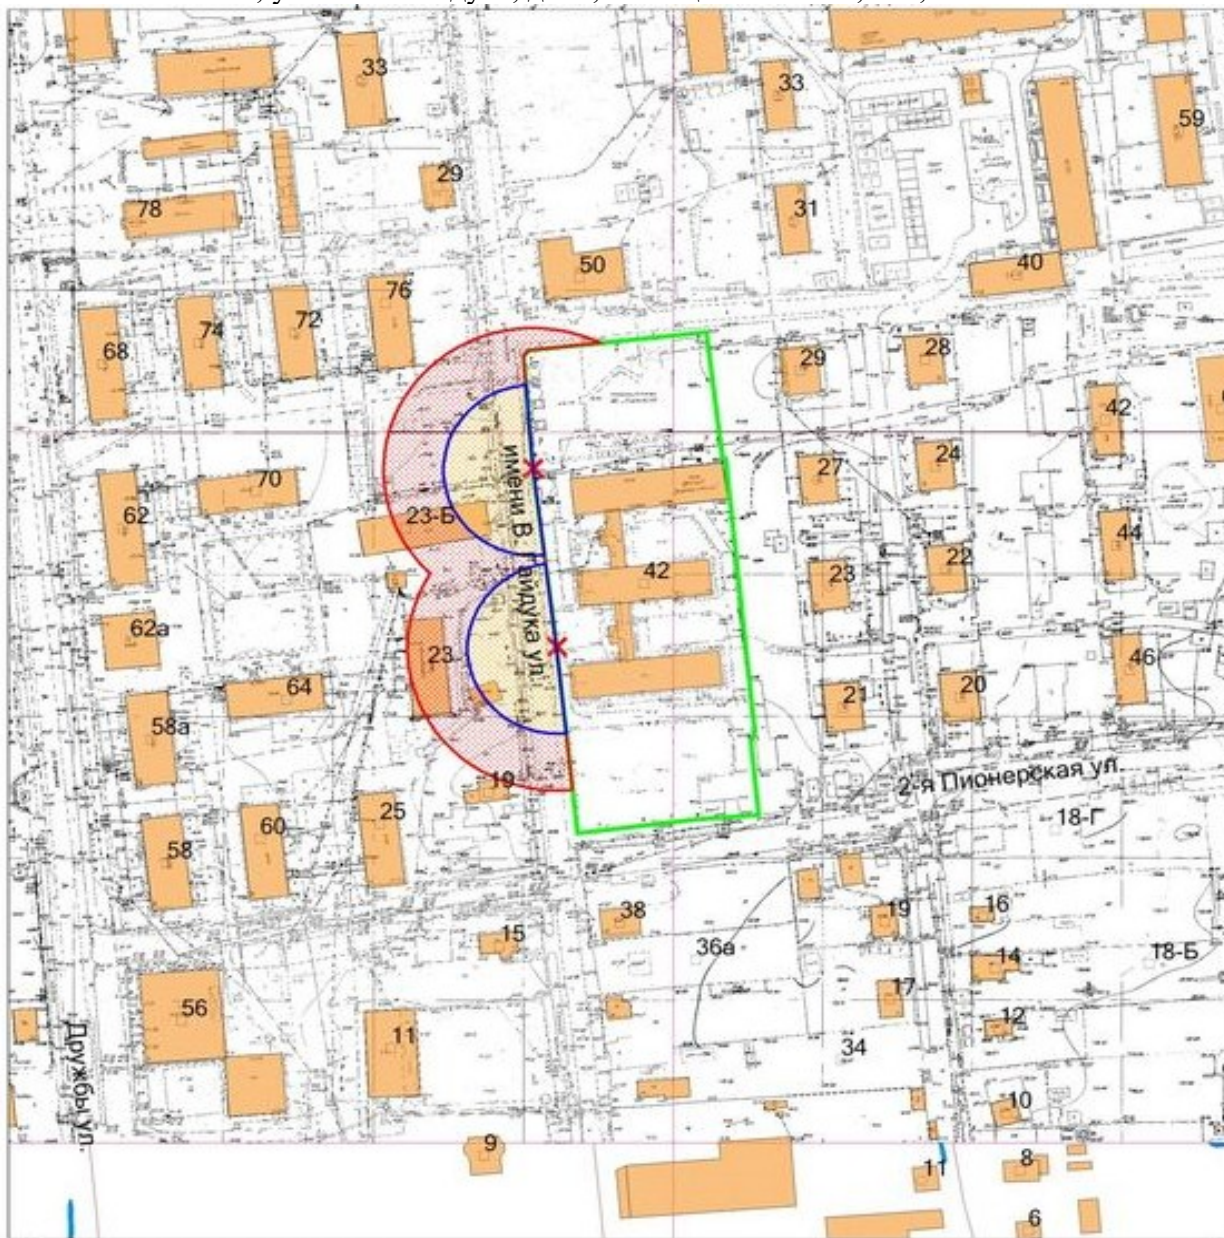

293. Графическое отображение схемы границ прилегающей территории
 Муниципальное автономное дошкольное образовательное учреждение детский сад
 комбинированного вида № 18 «Гармония» г. Южно-Сахалинска
 г. Южно-Сахалинск, ул. им. В.Гайдюка, д. 42, помещения № 112, 115, 117-120 на 1-ом этаже



Условные обозначения	
	- граница земельного участка
	- 30 метров до входа в стационарный объект общественного питания
	- 50 метров до входа в стационарный объект торговли
	- вход для посетителей в здание или обособленную территорию (при наличии)
Масштаб 1:2000 в 1 сантиметре 20 метров	