






71. Графическое отображение схемы границ прилегающей территории
Муниципальное автономное общеобразовательное учреждение
средняя общеобразовательная школа № 34 с. Березняки
город Южно-Сахалинск, с. Березняки, ул. Крайняя, 6а

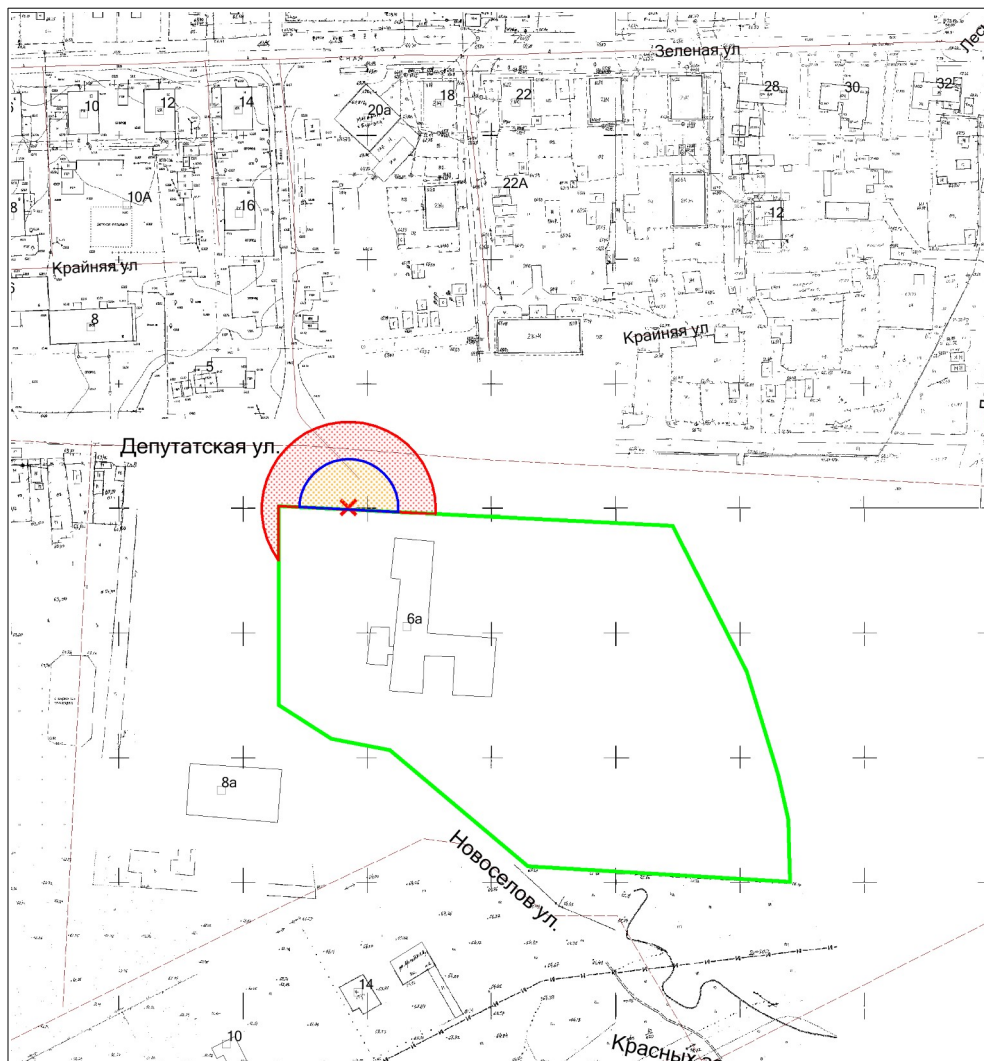

Условные обозначения

-  - граница земельного участка
-  - 20 метров до входа в стационарный объект общественного питания
-  - 35 метров до входа в стационарный объект торговли
-  - вход для посетителей в здание или обособленную территорию (при наличии)

 Масштаб 1:2000
в 1 сантиметре 20 метров