



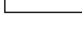


58. Графическое отображение схемы границ прилегающей территории
Государственное автономное учреждение «Спортивная школа олимпийского резерва
зимних видов спорта»
г. Южно-Сахалинск, пер. Алтайский, д. 9

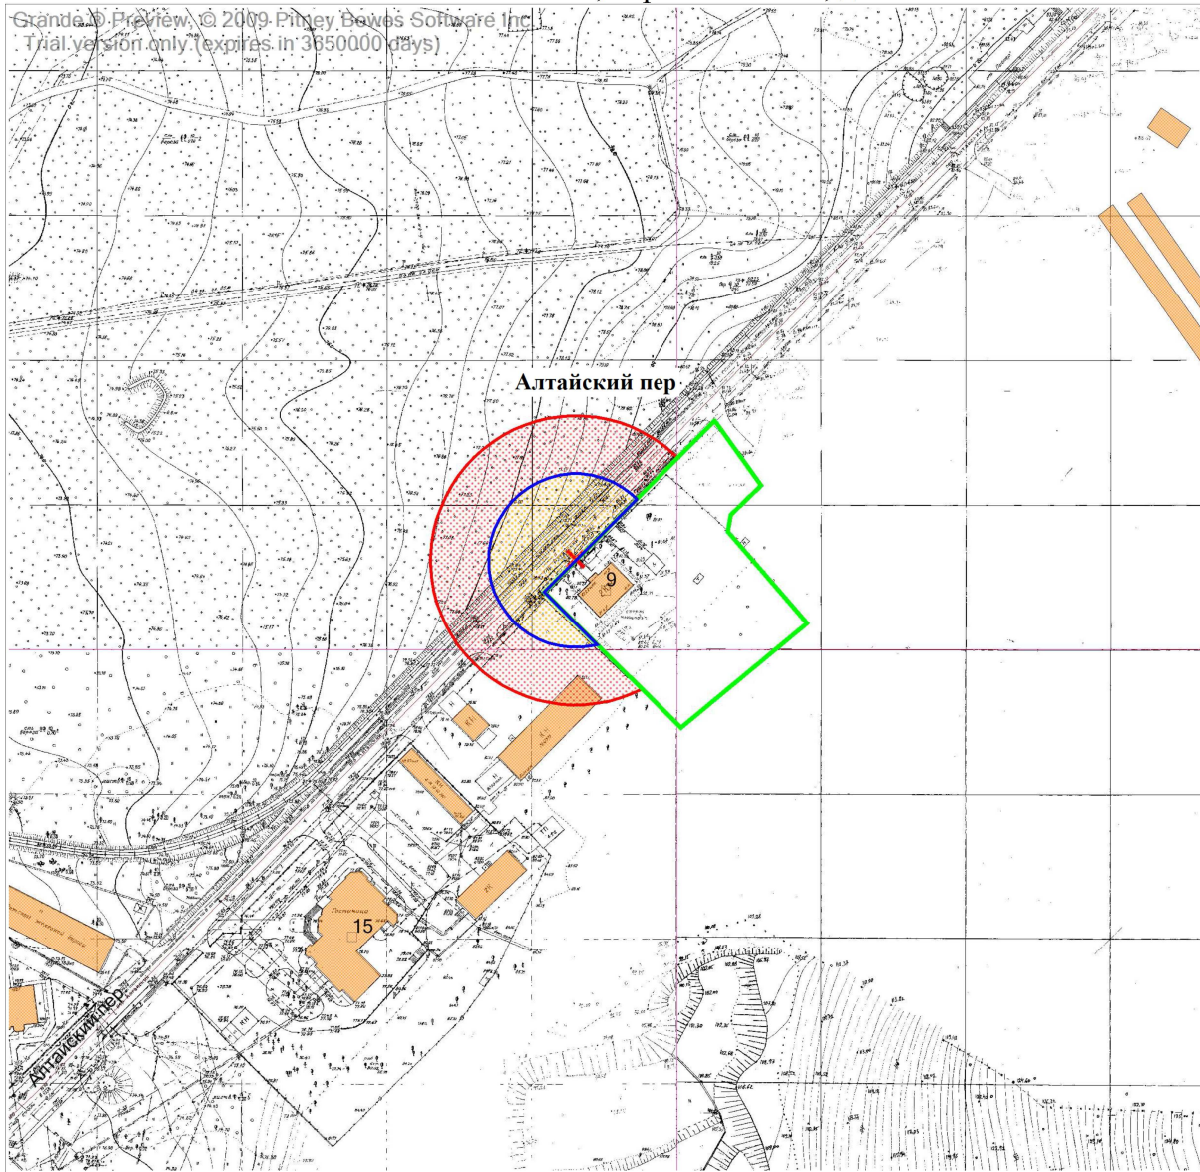


Условные обозначения

-  - граница земельного участка
-  - 30 метров до входа в стационарный объект общественного питания
-  - 50 метров до входа в стационарный объект торговли
-  - вход для посетителей в здание или обособленную территорию (при наличии)

Масштаб 1:2000
в 1 сантиметре 20 метров



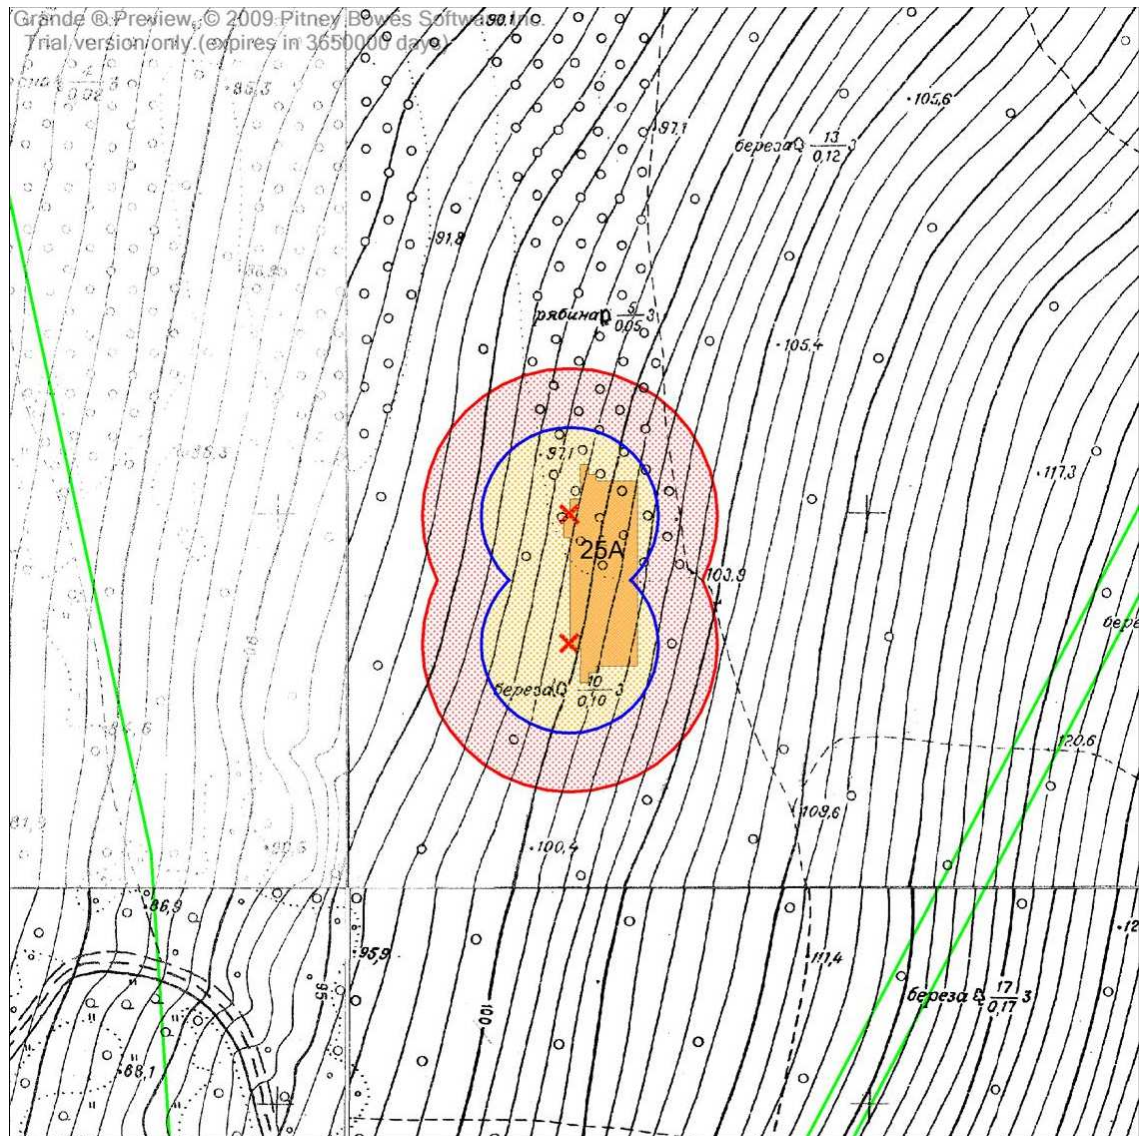

75. Графическое отображение схемы границ прилегающей территории
Государственное автономное учреждение «Спортивная школа олимпийского резерва зимних
видов спорта», лыже-биатлонный комплекс «Триумф»
г. Южно-Сахалинск, ул. им. А.М. Горького, д. 25А



76. Графическое отображение схемы границ прилегающей территории
Областное государственное автономное учреждение «Спортивная школа водных видов спорта»
г. Южно-Сахалинск, пр-кт Мира, д.470







Условные обозначения

-  - граница земельного участка
-  - 30 метров до входа в стационарный объект общественного питания
-  - 50 метров до входа в стационарный объект торговли
-  - вход для посетителей в здание или обособленную территорию (при наличии)

Масштаб 1:2000
в 1 сантиметре 20 метров


77. Графическое отображение схемы границ прилегающей территории
Государственное бюджетное профессиональное образовательное учреждение «Сахалинский
промышленно-экономический техникум»
г. Южно-Сахалинск, ул. им. А.М. Горького, западнее д. 11







Условные обозначения	
	- граница земельного участка
	- 30 метров до входа в стационарный объект общественного питания
	- 50 метров до входа в стационарный объект торговли
	- вход для посетителей в здание или обособленную территорию (при наличии)

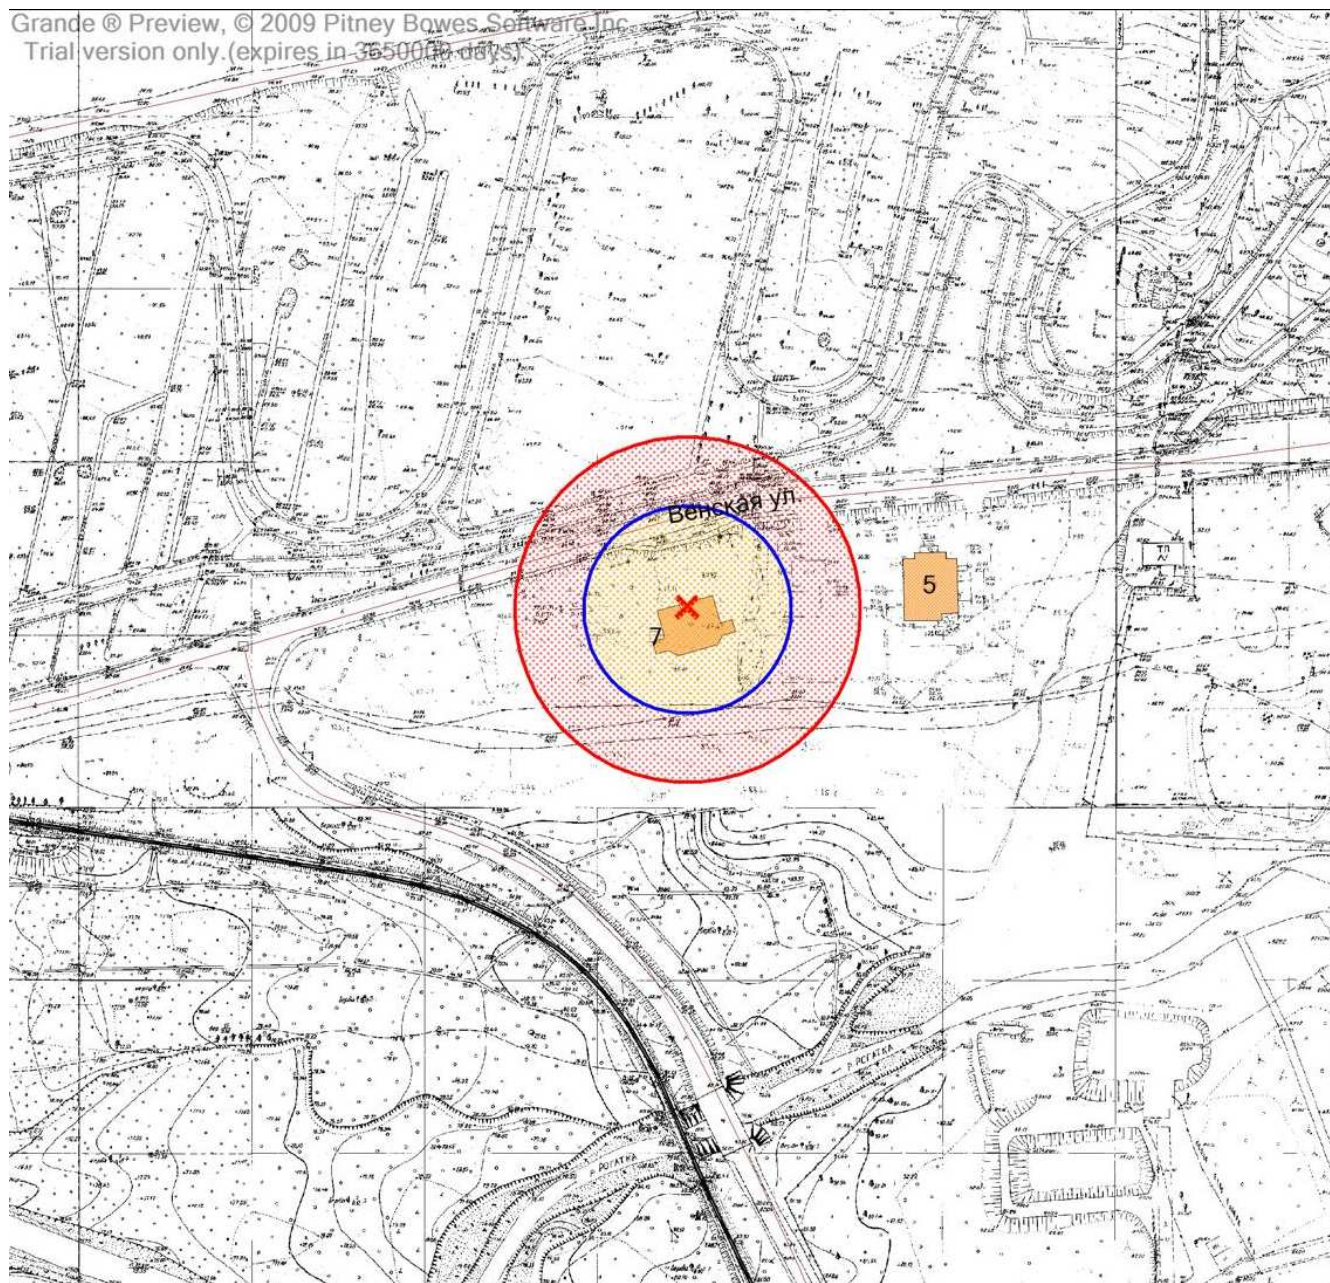Масштаб 1:2000
в 1 сантиметре 20 метров

78. Графическое отображение схемы границ прилегающей территории
Областное государственное автономное учреждение
«Спортивная школа по техническим видам спорта»
г. Южно-Сахалинск, ул. Венская, д. 7




Условные обозначения





-  - граница земельного участка
-  - 30 метров до входа в стационарный объект общественного питания
-  - 50 метров до входа в стационарный объект торговли
-  - вход для посетителей в здание или обособленную территорию (при наличии)

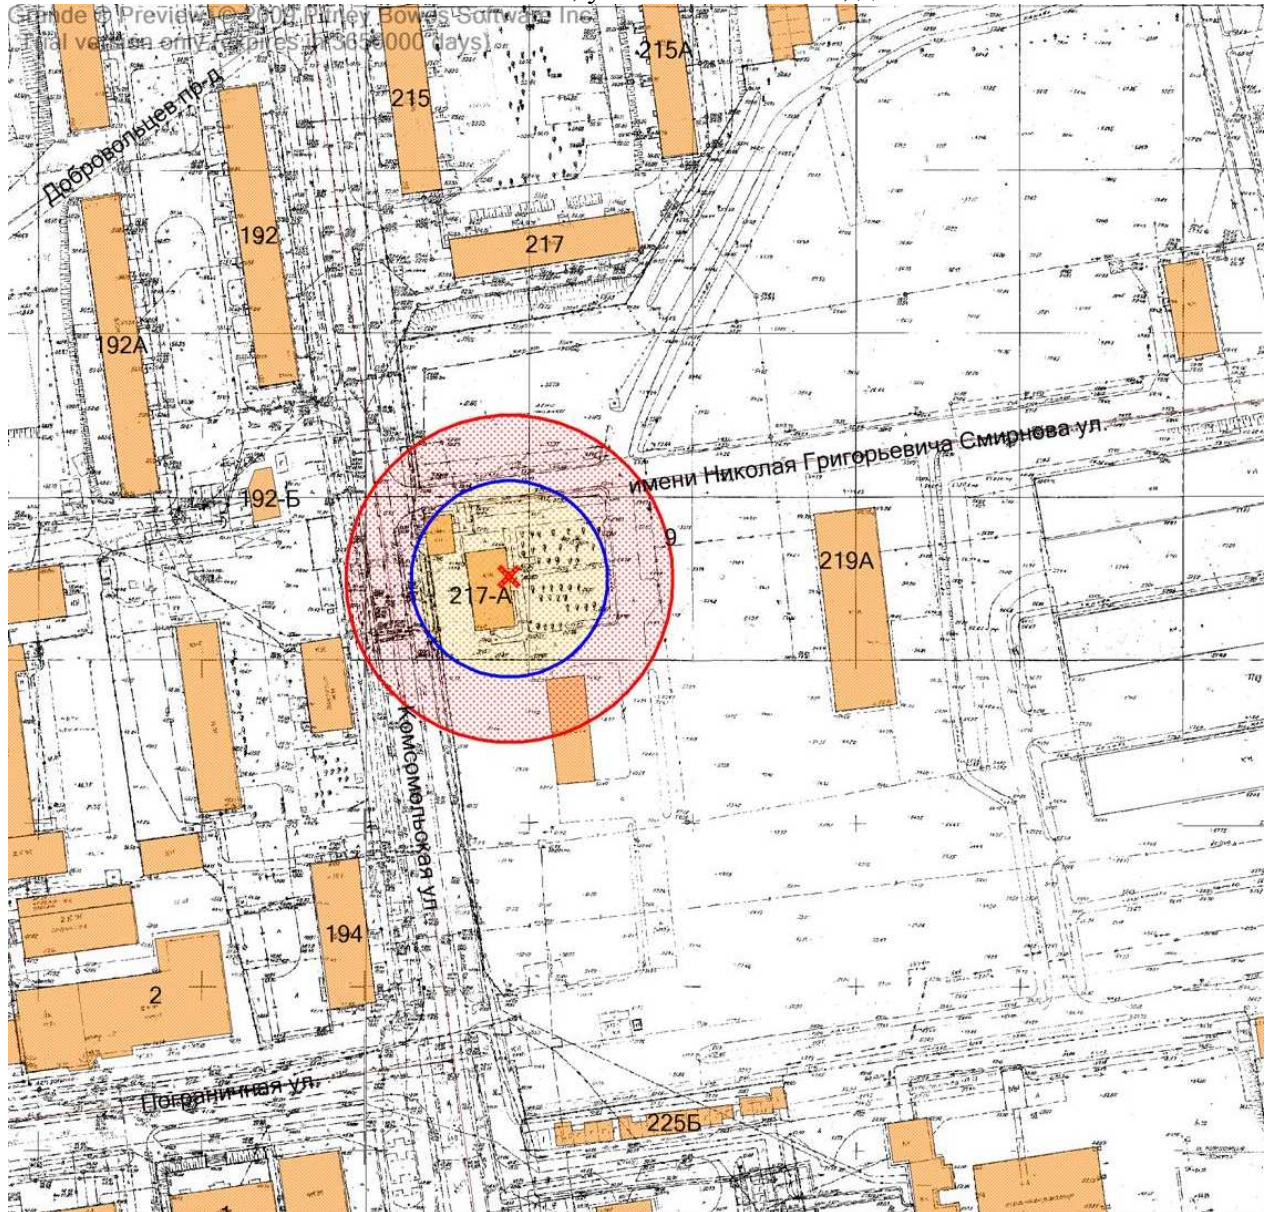Масштаб 1:2000
в 1 сантиметре 20 метров

12. Графическое отображение схемы границ прилегающей территории
Пункт отбора на военную службу (по контракту) (по Сахалинской области)
г. Южно-Сахалинск, ул. Комсомольская, д. 217-А



Условные обозначения

-  - граница земельного участка
-  - 30 метров до входа в стационарный объект общественного питания
-  - 50 метров до входа в стационарный объект торговли
-  - вход для посетителей в здание или обособленную территорию (при наличии)

Масштаб 1:2000
в 1 сантиметре 20 метров