






1. Графическое отображение схемы границ прилегающей территории
Аэропорт «Южно-Сахалинск»,
г. Южно-Сахалинск, п/р. Хомутово, аэропорт «Южно-Сахалинск»

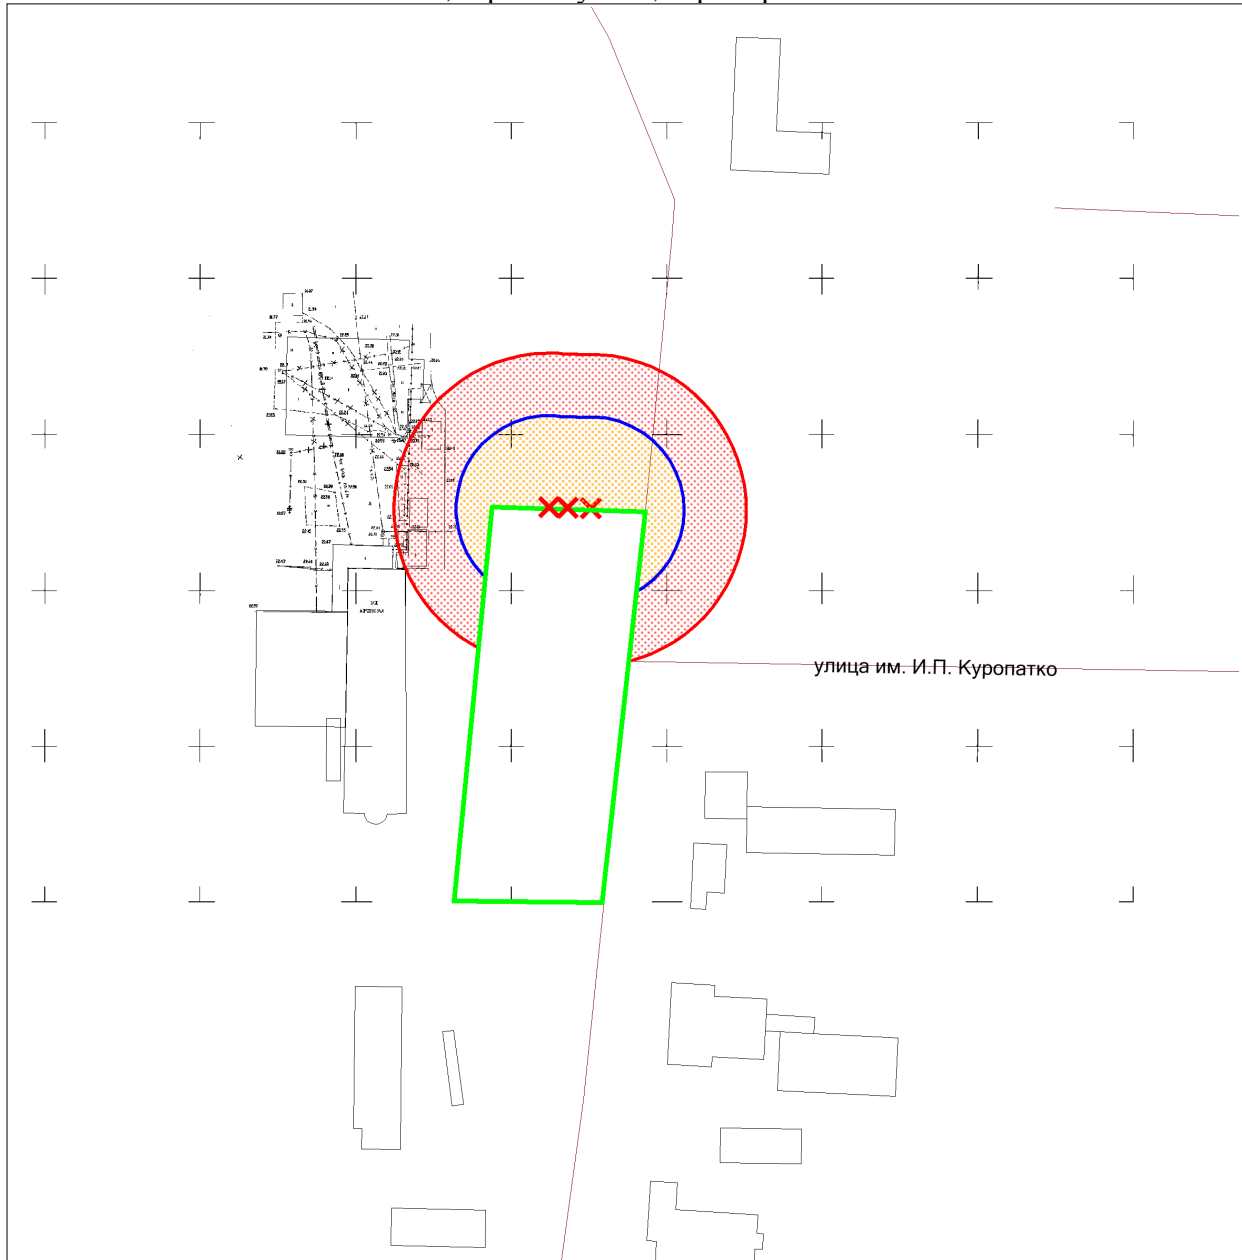

Условные обозначения





-  - граница земельного участка
-  - 30 метров до входа в стационарный объект общественного питания
-  - 50 метров до входа в стационарный объект торговли
-  - вход для посетителей в здание или обособленную территорию (при наличии)

Масштаб 1:2000
в 1 сантиметре 20 метров

2. Графическое отображение схемы границ прилегающей территории
Железнодорожный вокзал,
г. Южно-Сахалинск, ул. Вокзальная, д.54



Условные обозначения

-  - граница земельного участка
-  - 30 метров до входа в стационарный объект общественного питания
-  - 50 метров до входа в стационарный объект торговли
-  - вход для посетителей в здание или обособленную территорию (при наличии)

Масштаб 1:2000
в 1 сантиметре 20 метров