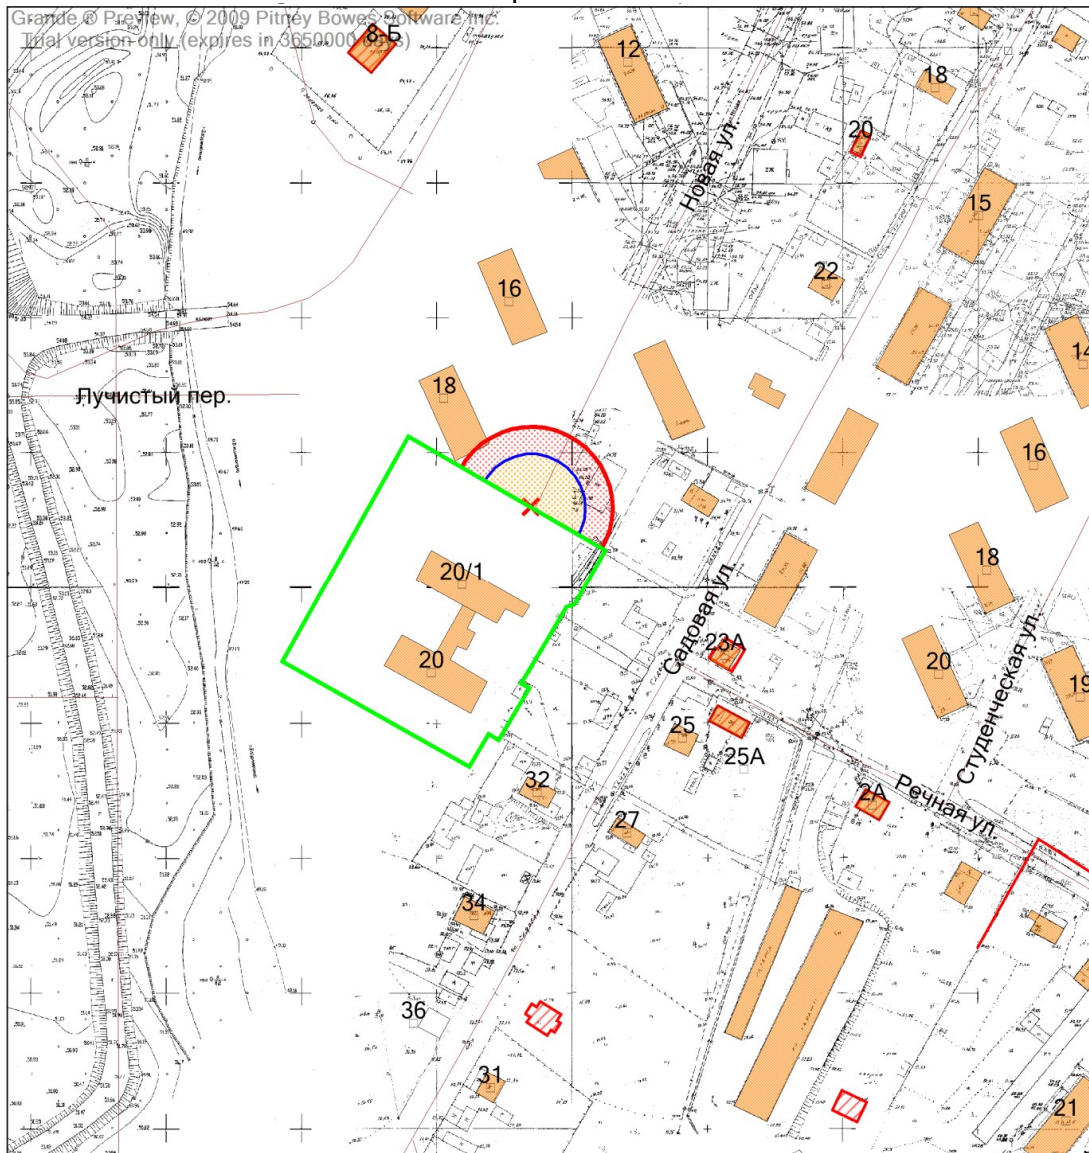

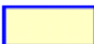
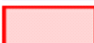
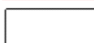


270. Графическое отображение схемы границ прилегающей территории  
Муниципальное автономное дошкольное образовательное учреждение  
детский сад № 58 «Ручеек» с.Дальнее  
г. Южно-Сахалинск, с. Дальнее, ул. Новая, 20 помещения № 20-21 (по плану БТИ)  
на первом этаже



Условные обозначения

-  - граница земельного участка
-  - 20 метров до входа в стационарный объект общественного питания
-  - 35 метров до входа в стационарный объект торговли
-  - вход для посетителей в здание или обособленную территорию (при наличии)

Масштаб 1:2000  
в 1 сантиметре 20 метров