


Основная (утверждаемая) часть проекта.
Чертеж планировки территории. М1:500

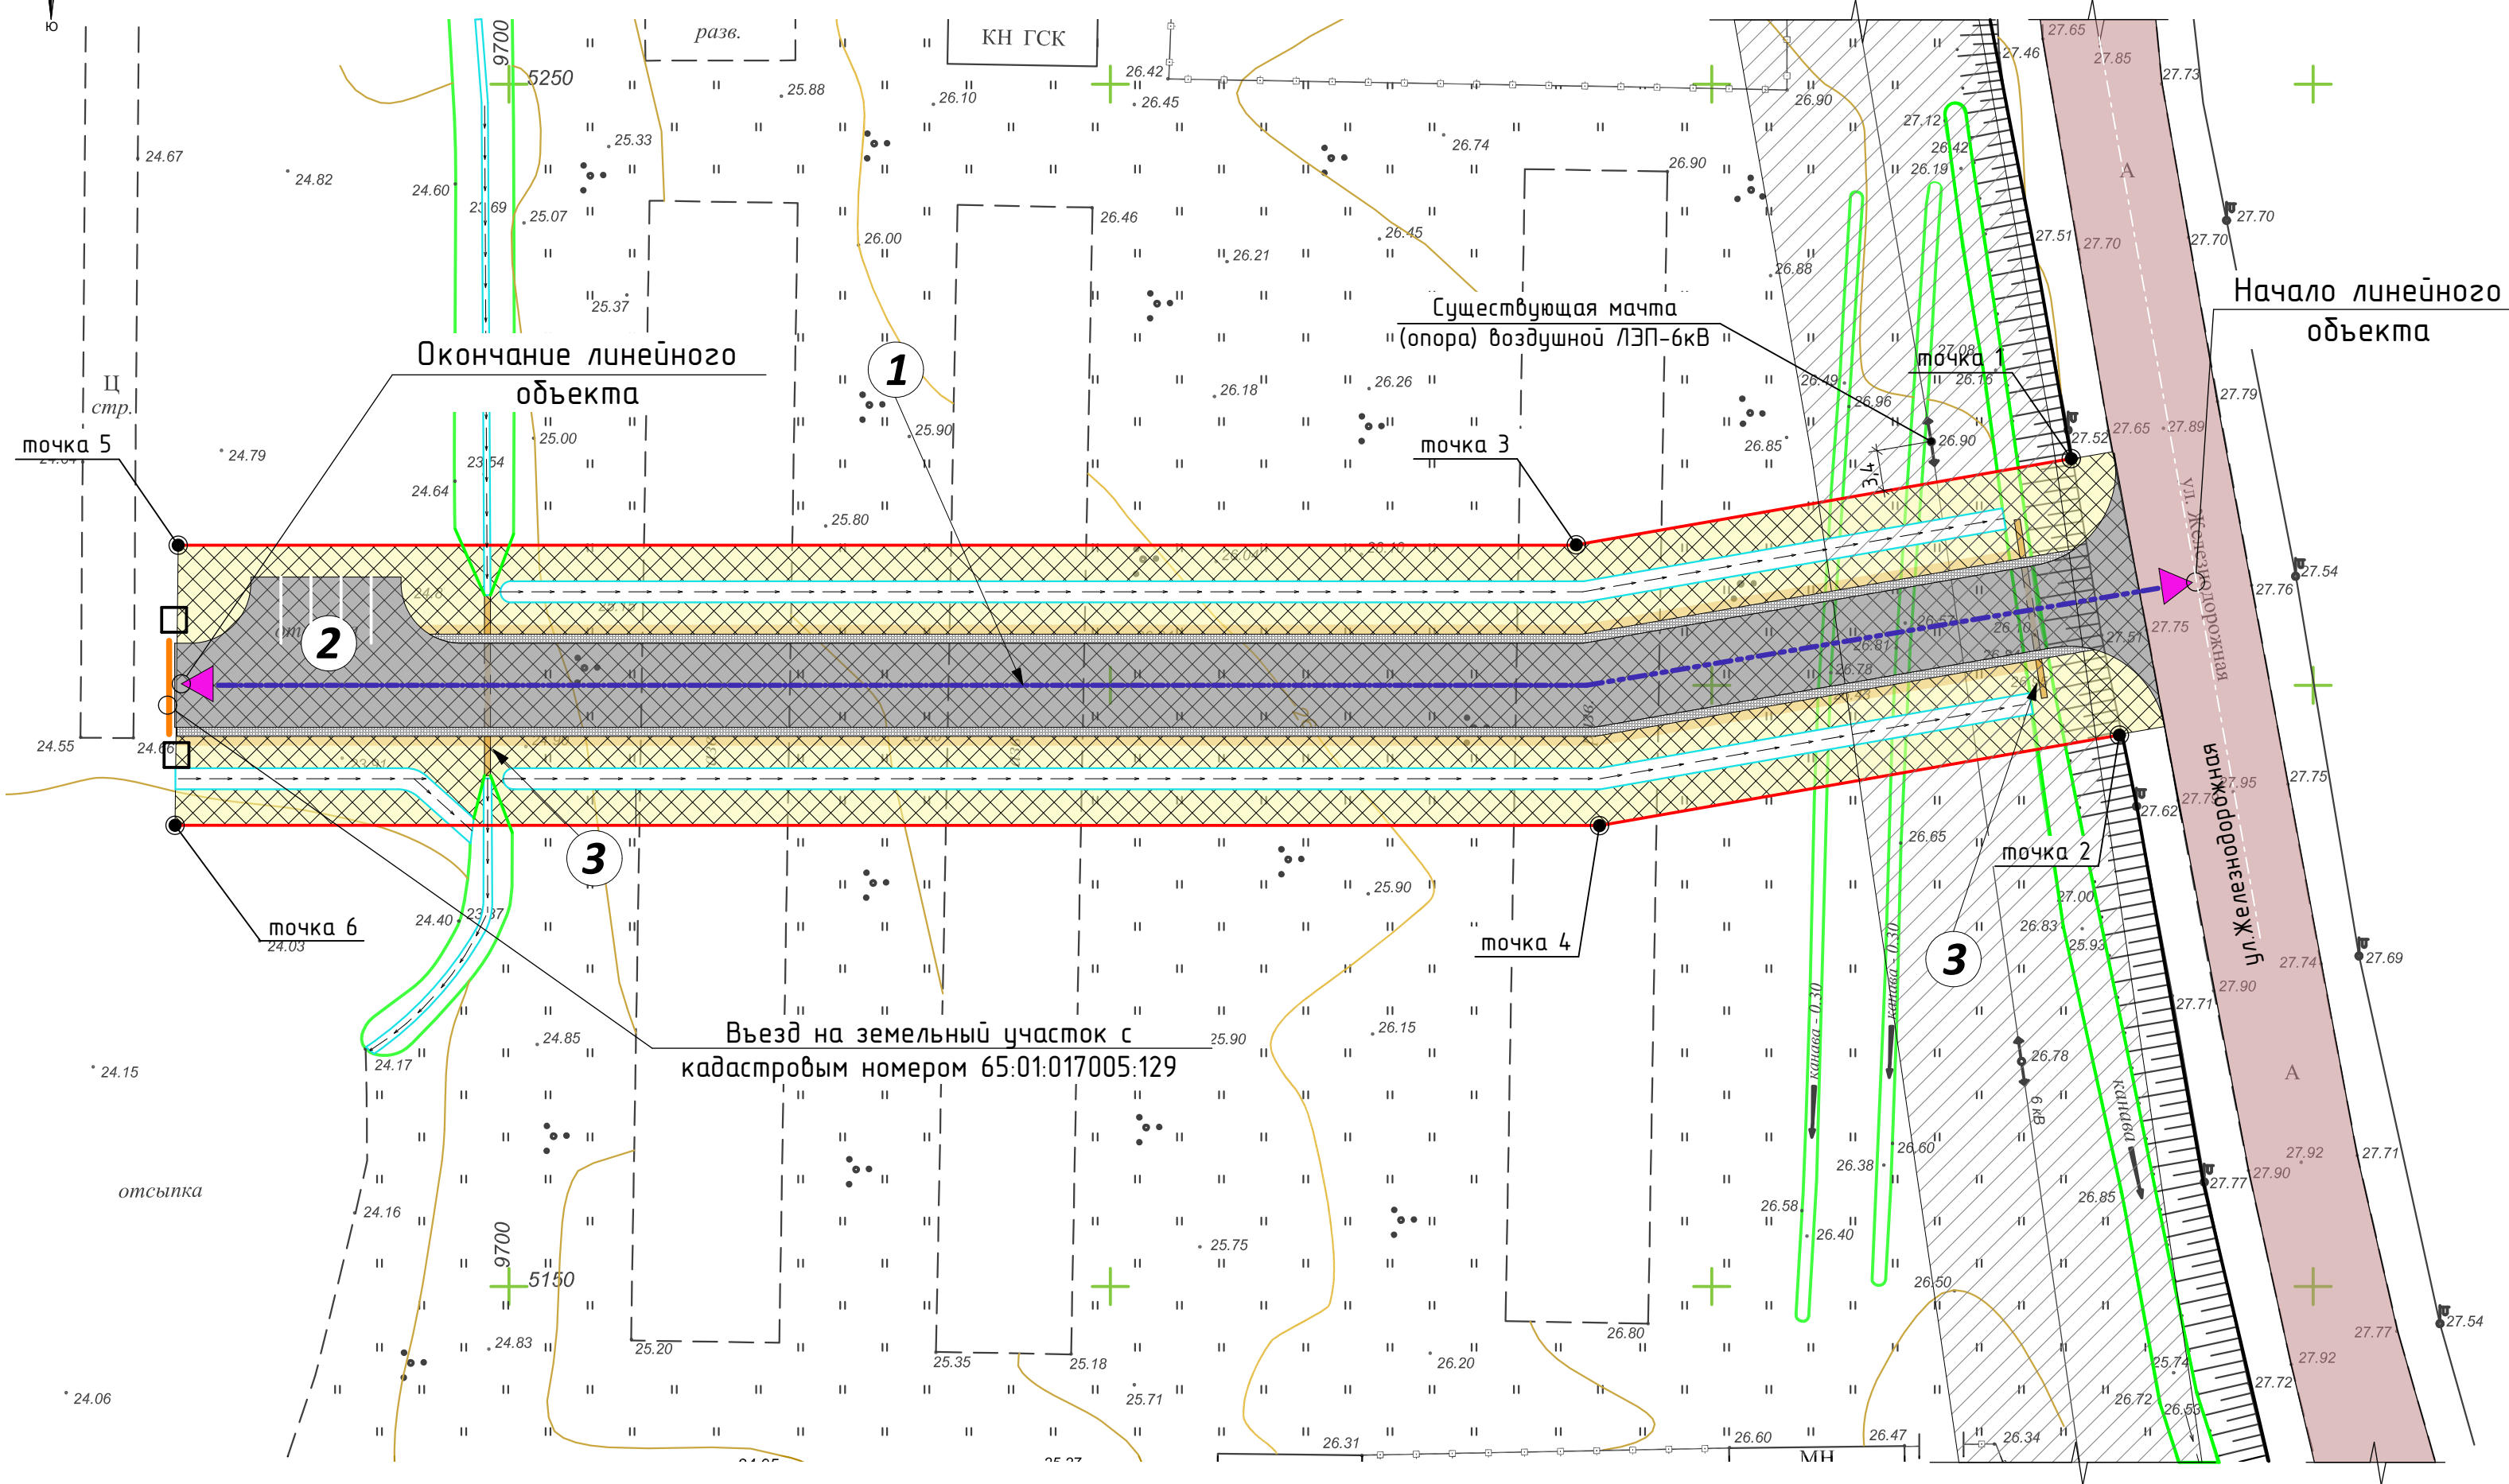

Условные обозначения

Границы зоны планируемого размещения линейного объекта

Существующие красные линии

Проектируемые красные линии автомобильной дороги

Проектируемая трасса линейного объекта

Водопропускные трубы

Проектируемые открытые водоотводные каналы

точка 3
Переломные точки красных линий

Охранная зона воздушной ЛЭП-6кВ
Постановление Правительства РФ от 24.02.2009 (ред. от 17.05.2016).

проезжая часть существующей улицы Железнодорожной

Экспликация сооружений линейного объекта

№ на плане	Наименование	Классификация	Параметры	Примечание
1	Автомобильная дорога	Городские дороги в коммунально-складских зонах	Число полос движения-2; Ширина проезжей части-3,5м; Ширина обочин-0,8м; Ширина земляного полотна-14,0м; Протяженность-167м; Тип дорожной одежды-асфальтобетон.	Проект.
2	Приобъектная стоянка легковых автомобилей на 5 мест	-	2,5(м)х5,5(м)х5(мест)=68,75м² Тип покрытия-асфальтобетон	Проект.
3	Водопропускные трубы	-	Труба d=0,5м, длиной 15 метров 2 штуки	Проект.

Ведомость расчета координат точек красных линий

Точка	1	2	3	4	5	6
X	63108	63088	63101	63081	63101	63081
Y	94620	94616	94661	94660	94778	94778

Изм.	Кол.уч.	Лист	№ док.	Подпись	Дата	«Проект планировки и проект межевания территории, предназначенной для размещения линейного объекта "Подъездные пути к земельному участку с кадастровым номером 65.01:017005:129"»			
Рук. проекта Сорокацкова Н.Е. Исполнитель Колядина В.Г. Исполнитель Ерофеева Е.Н.						Часть 1. Основная (утверждаемая) часть проекта.		Стадия	Лист
Чертеж планировки территории. М1:500						ОАО "Сахалин-Инжиниринг"			