


Основная (утверждаемая) часть проекта.

Чертеж межевания территории. М1:500

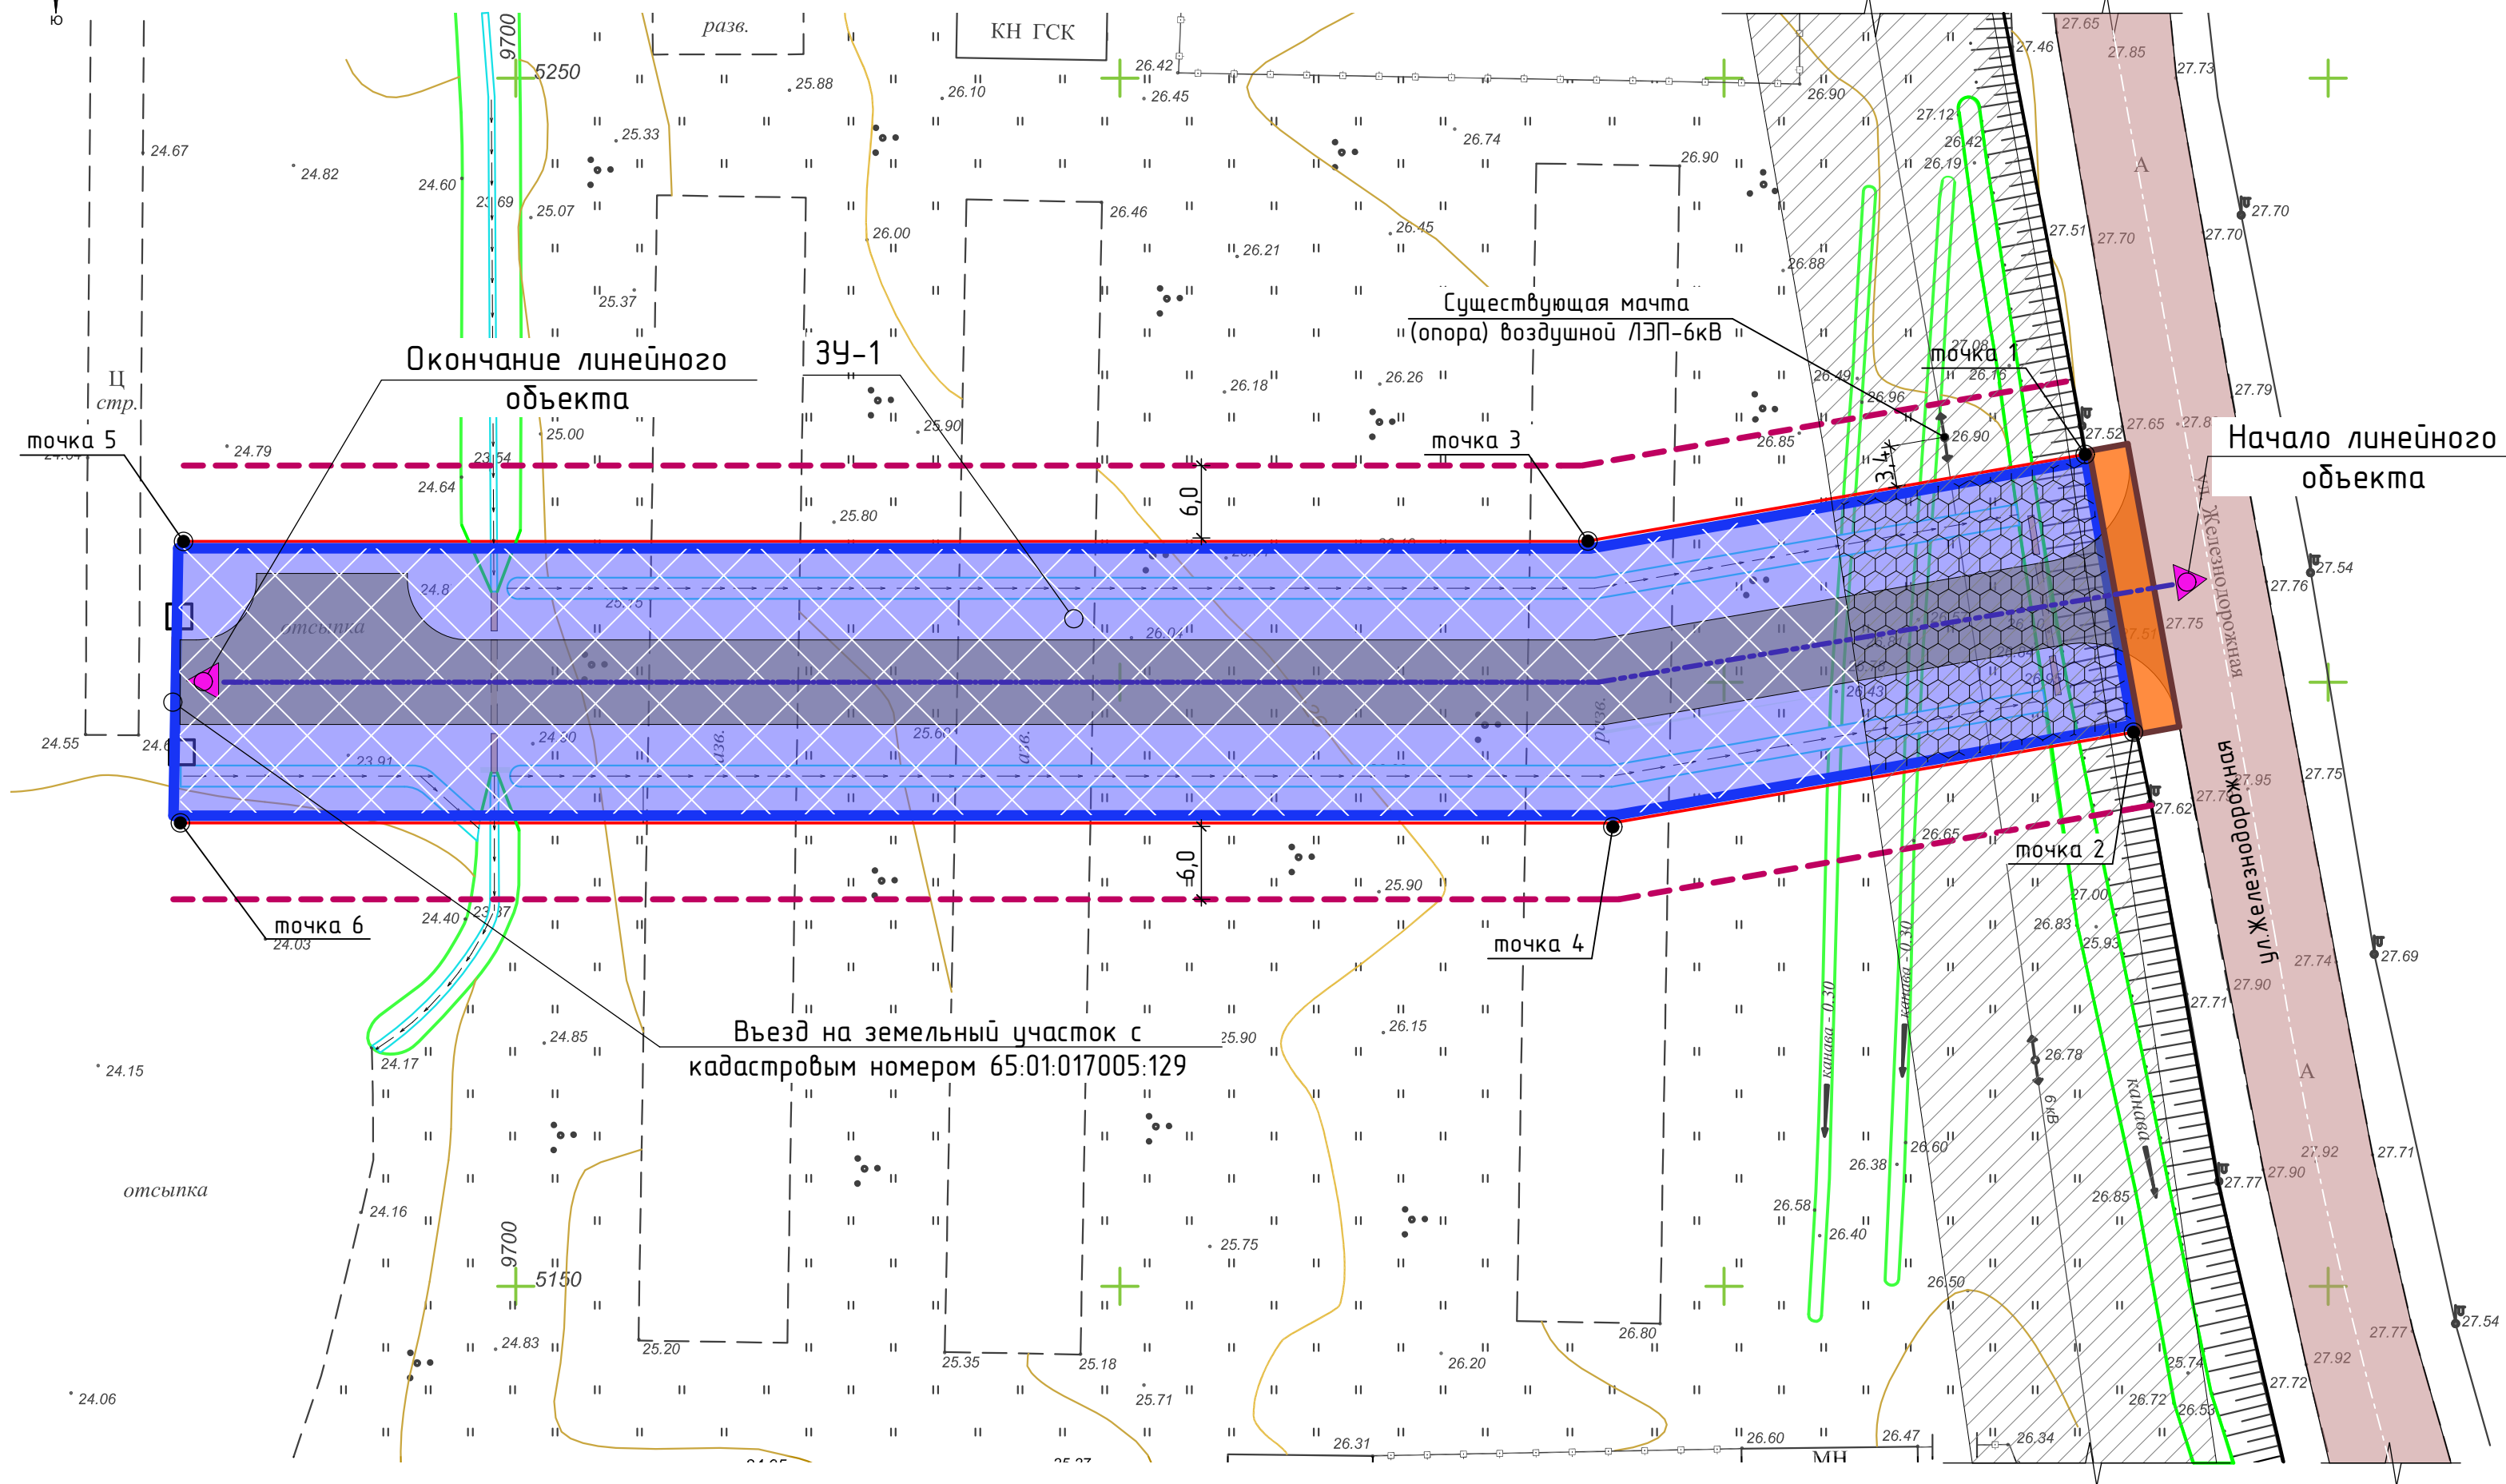

Условные обозначения

Границы зоны действия публичного сервитута, устанавливается на период строительства примыкания к ул.Железнодорожной

Границы зоны образуемого земельного участка ЗУ-1

Линии отступа от красных линий , в целях определения места допустимого размещения объектов

Границы зоны с особыми условиями использования территории

Граница зоны допустимого размещения линейного объекта

Существующие красные линии

Планируемые красные линии автомобильной дороги

Проектируемая трасса линейного объекта

точка 3

Поворотные точки образуемого земельного участка

Охранная зона воздушной ЛЭП-6кВ
Постановление Правительства РФ от 24.02.2009 (ред.от 17.05.2016).

проезжая часть существующей улицы Железнодорожной

Технико-экономические показатели проекта межевания территории

| № п/п | Наименование показателей | Единица измерения | Всего | |
|----------|---|---|----------|------|
| 1 | Территория, подлежащая межеванию | га | 0,38 | |
| 2 | Образуемые земельные участки | участок | участков | 1 |
| | | га | площадь | 0,38 |
| 3 | Вид разрешенного использования образуемого земельного участка ЗУ-1 | Для размещения и строительства линейного объекта "Подъездные пути к земельному участку с кадастровым номером 65.01.017005.129" | | |

Ведомость координат поворотных точек ЗУ-1

| Точка | 1 | 2 | 3 | 4 | 5 | 6 |
|-------|-------|-------|-------|-------|-------|-------|
| X | 63108 | 63088 | 63101 | 63081 | 63101 | 63081 |
| Y | 94620 | 94616 | 94661 | 94660 | 94778 | 94778 |

| | | | | | | | | | |
|-------------|------------------|------|-------|---------|------|---|--|-----------------------------|------|
| | | | | | | | | | |
| | | | | | | | | | |
| Изм. | Кол.уч. | Лист | №док. | Подпись | Дата | «Проект планировки и проект межевания территории, предназначенной для размещения линейного объекта "Подъездные пути к земельному участку с кадастровым номером 65.01.017005.129"» | | | |
| Рук.проекта | Сорокацкова Н.Е. | | | | | Часть 1. Основная (утверждаемая) часть проекта. | | Стадия | Лист |
| Исполнитель | Колядина В.Г. | | | | | | | | |
| Исполнитель | Ерофеева Е.Н. | | | | | Чертеж межевания территории. М1:500 | | ОАО "Сахалин-Инжиниринг" | |
| | | | | | | | | | |