



АДМИНИСТРАЦИЯ ГОРОДА ЮЖНО-САХАЛИНСКА

ПОСТАНОВЛЕНИЕ

от 06.02.2024 № 246-па

Об утверждении проекта межевания территории, предусматривающего размещение линейного объекта: «Улично-дорожная сеть в границах ул. им. Б.Н. Егорова — пер. Посадский — пр. Мира — ул. им. И.П. Фархутдинова»

В соответствии со ст. 46 Градостроительного кодекса Российской Федерации, ст. 16, Федерального закона от 06.10.2003 № 131-ФЗ «Об общих принципах организации местного самоуправления в Российской Федерации», ст. 18, 37 Устава городского округа «Город Южно-Сахалинск», Постановлением Правительства Сахалинской области от 22.02.2023 № 80, администрация города Южно-Сахалинска **постановляет:**

1. Утвердить проект межевания территории, предусматривающий размещение линейного объекта: «Улично-дорожная сеть в границах ул. им. Б.Н. Егорова — пер. Посадский — пр. Мира — ул. им. И.П. Фархутдинова» (основная часть) (приложение).

2. Постановление администрации города Южно-Сахалинска опубликовать в газете «Южно-Сахалинск сегодня» и на официальном сайте администрации города Южно-Сахалинска в течение семи дней со дня утверждения документации.

3. Контроль исполнения постановления администрации города Южно-Сахалинска возложить на директора Департамента архитектуры и градостроительства города Южно-Сахалинска (Ю Д.М.).

Мэр города

С.А.Надсадин

Приложение
УТВЕРЖДЕН
постановлением администрации
города Южно-Сахалинска
от 06.02.2024 № 246-па

**ПРОЕКТ МЕЖЕВАНИЯ ТЕРРИТОРИИ, ПРЕДУСМАТРИВАЮЩИЙ
РАЗМЕЩЕНИЕ ЛИНЕЙНОГО ОБЪЕКТА: «УЛИЧНО-ДОРОЖНАЯ СЕТЬ В
ГРАНИЦАХ УЛ. ИМ. Б.Н. ЕГОРОВА — ПЕР. ПОСАДСКИЙ — ПР. МИРА —
УЛ. ИМ. И.П. ФАРХУТДИНОВА»**

**ПРОЕКТ МЕЖЕВАНИЯ ТЕРРИТОРИИ.
ОСНОВНАЯ ЧАСТЬ**

1. ПЕРЕЧЕНЬ ОБРАЗУЕМЫХ ЗЕМЕЛЬНЫХ УЧАСТКОВ

Таблица 1

Условный номер образуемого участка	Кадастровый номер исходного земельного участка	Площадь образуемого земельного участка, кв.м	Способ образования земельного участка	Отнесение (неотнесение) земельного участка к территории общего пользования	Категория земель
:ЗУ1	65:01:0501004:1691	3441	Перераспределение земельных участков с кадастровыми номерами 65:01:0501004:1691, 65:01:0501004:1371, 65:01:0501004:1411, 65:01:0501004:1669, 65:01:0501004:1400 с землями, государственная собственность на которые не разграничена.	Отнесен	Земли населенных пунктов
:ЗУ2	65:01:0501004:1691, 65:01:0501004:1400	6450		Отнесен	Земли населенных пунктов
:ЗУ3	65:01:0501004:1691	6293		Отнесен	Земли населенных пунктов
:ЗУ4	65:01:0501004:1691	1082		Отнесен	Земли населенных пунктов
:ЗУ5	65:01:0501004:1691	1049		Отнесен	Земли населенных пунктов
:ЗУ6	65:01:0501004:1691	891		Отнесен	Земли населенных пунктов
:ЗУ7	65:01:0501004:1691	613		Отнесен	Земли населенных пунктов
:ЗУ8	65:01:0501004:1691, 65:01:0501004:1371, 65:01:0501004:1411, 65:01:0501004:1669	690		Отнесен	Земли населенных пунктов

При образовании земельного участка с кадастровым номером 65:01:0501004:1691 не прекратил свое существование земельный участок с кадастровым номером 65:01:0501004:429. Граница земельного участка с кадастровым номером 65:01:0501004:1691 пересекает границы земельного участка с кадастровым номером 65:01:0501004:429 (реестровая ошибка). Для реализации проектных решений земельный участок с кадастровым номером 65:01:0501004:429 необходимо снять с кадастрового учета (устранить реестровую ошибку).

1.1. Целевое назначение лесов, вид (виды) разрешенного использования лесного участка, количественные и качественные характеристики лесного участка, сведения о нахождении лесного участка в границах особо защитных участков лесов (в случае, если подготовка проекта межевания территории осуществляется в целях определения местоположения границ образуемых и (или) изменяемых лесных участков)

Раздел «целевое назначение лесов, вид (виды) разрешенного использования лесного участка, количественные и качественные характеристики лесного участка, сведения о нахождении лесного участка в границах особо защитных участков лесов» не разрабатывался, так как разработка проекта межевания территории ведется на землях населенных пунктов. Определение местоположения границ образуемых и (или) изменяемых лесных участков не требуется.

1.2. Условные номера образуемых земельных участков, кадастровые номера или иные ранее присвоенные государственные учетные номера существующих земельных участков, в отношении которых предполагаются их резервирование и (или) изъятие для государственных или муниципальных нужд, их адреса или описание местоположения, перечень и адреса расположенных на таких земельных участках объектов недвижимого имущества (при наличии сведений о них в Едином государственном реестре недвижимости)

Проектом межевания территории не предусматривается резервирование и (или) изъятие земельных участков для государственных или муниципальных нужд.

1.3. Перечень кадастровых номеров существующих земельных участков, на которых линейный объект может быть размещен на условиях сервитута, публичного сервитута, их адреса или описание местоположения, перечень и адреса расположенных на таких земельных участках объектов недвижимого имущества (при наличии сведений о них в Едином государственном реестре недвижимости)

В границах проекта межевания предлагаются к установлению публичные сервитуты в целях переустройства инженерных сетей в связи с изменением их местоположения.

Публичные сервитуты с условными номерами :ПС1, :ПС2 установлены в соответствии с пунктом 1 статьи 39.37 Земельного кодекса РФ № 136-ФЗ от 25.10.2001г., с целью строительства, реконструкции и эксплуатации объектов электросетевого хозяйства, тепловых сетей, линий и сооружений связи.

Границы устанавливаемых публичных сервитутов для размещения инженерных коммуникаций установлены по границам охранных зон, устанавливаемых для объектов инженерно-технического обеспечения в соответствии с нормативной документацией:

Постановление Правительства Российской Федерации № 160 от 24.02.2009г. «О порядке установления охранных зон объектов электросетевого хозяйства и особых условий использования земельных участков, расположенных в границах таких зон»

для ЛЭП 0,4-6 кВ санитарно-защитная зона составляет- 1 м с каждой стороны.

В соответствии с п.1 статьи 39.45 Земельного кодекса РФ срок установления публичных сервитутов для целей размещения объектов составляет 49 лет.

Перечень кадастровых номеров существующих земельных участков, на которых инженерные сети могут быть размещены на условиях публичных сервитутов приведен в таблице 2.

Таблица 2

Условный номер сервитута	Кадастровый номер земельного участка	Площадь части земельного участка, подлежащего обременению публичным сервитутом, кв. м.	Местоположение земельного участка	Назначение сервитута
:ПС1	:ЗУ2	456	Сахалинская область, г Южно-Сахалинск	для реконструкции линий электропередач 0,4 кВ
	:ЗУ5	46	Сахалинская область, г Южно-Сахалинск	
	65:01:0501004:1	23	Сахалинская область, г Южно-Сахалинск, ул Им Б.Н.Егорова, д 12	
	65:01:0501004:462	11	Сахалинская обл, г Южно-Сахалинск, ул им Б.Н. Егорова, д 23а	
	65:01:0501004:471	32	Сахалинская обл, г Южно-Сахалинск, ул Им Б.Н.Егорова, д 14	
	65:01:0501004:64	20	Сахалинская область, г Южно-Сахалинск, ул Им Б.Н.Егорова, д 21	
	65:01:0501004	44	Сахалинская область, г	

Условный номер сервитута	Кадастровый номер земельного участка	Площадь части земельного участка, подлежащего обременению публичным сервитутом, кв. м.	Местоположение земельного участка	Назначение сервитута
			Южно-Сахалинск	
Итого :ПС1 = 632 кв.м				
:ПС2	:ЗУ1	274	Сахалинская область, г Южно-Сахалинск	для реконструкции линий электропередач 0,4 кВ
	:ЗУ2	38	Сахалинская область, г Южно-Сахалинск	
	65:01:0501004:1425	7	Российская Федерация, Сахалинская область, г Южно-Сахалинск	
	65:01:0501004:331	9	Российская Федерация, Сахалинская область, г Южно-Сахалинск	
	65:01:0501004:37	83	Сахалинская область, г. Южно-Сахалинск, пер. Посадский, д. 11	
	65:01:0501004:38	1	Сахалинская область, г Южно-Сахалинск, ул Им Б.Н.Егорова, д 6	
	65:01:0501004:440	4	Сахалинская область, г Южно-Сахалинск, ул Им Б.Н.Егорова, д 8	
	65:01:0501004:995	7	Сахалинская область, г. Южно-Сахалинск, пер. Посадский, д. 11	
	65:01:0501004	9	Сахалинская область, г. Южно-Сахалинск	
Итого :ПС2 = 432 кв.м				

Таблица 3

Перечень объектов недвижимого имущества, расположенных в границах устанавливаемых публичных сервитутов

Кадастровый или условный номер земельного участка	Объект недвижимого имущества, расположенный в пределах земельного участка		
	кадастровый номер	Наименование/назначение	Адрес
65:01:0501004:37	65:01:0501004:495	Здание/Жилое	Сахалинская область, г Южно-Сахалинск, ул Им Б.Н.Егорова, д 6
65:01:0501004:1	65:01:0501004:790	Здание/Жилое	Сахалинская область, г Южно-

Кадастровый или условный номер земельного участка	Объект недвижимого имущества, расположенный в пределах земельного участка		
	кадастровый номер	Наименование/назначение	Адрес
			Сахалинск, ул Им Б.Н.Егорова, д 12

2. ПЕРЕЧЕНЬ КООРДИНАТ ХАРАКТЕРНЫХ ТОЧЕК ОБРАЗУЕМЫХ ЗЕМЕЛЬНЫХ УЧАСТКОВ

Образуемый земельный участок с условным номером :ЗУ1

Номер точки	X	Y	Дирекционный угол	Длина
1	681367,91	1302028,29	78° 48' 56"	14,33
2	681370,69	1302042,35	131° 34' 50"	15,29
3	681360,54	1302053,79	114° 7' 28"	15,44
4	681354,23	1302067,88	94° 16' 10"	31,97
5	681351,85	1302099,76	93° 12' 27"	25,2
6	681350,44	1302124,92	93° 12' 23"	25,21
7	681349,03	1302150,09	93° 27' 20"	35,5
8	681346,89	1302185,53	91° 17' 20"	12
9	681346,62	1302197,53	91° 16' 23"	1,35
10	681346,59	1302198,88	91° 16' 45"	54,65
11	681345,37	1302253,52	91° 16' 57"	5,36
12	681345,25	1302258,88	91° 20' 18"	6,42
13	681345,10	1302265,30	91° 2' 30"	0,55
14	681345,09	1302265,85	66° 20' 15"	20,75
15	681353,42	1302284,86	188° 54' 12"	36,05
16	681317,80	1302279,28	311° 4' 40"	18,92
17	681330,23	1302265,02	273° 10' 14"	17
18	681331,17	1302248,05	273° 11' 58"	38,7
19	681333,33	1302209,41	273° 4' 56"	1,3
20	681333,40	1302208,11	274° 2' 31"	20,57
21	681334,85	1302187,59	273° 16' 9"	23,5
22	681336,19	1302164,13	273° 13' 60"	25
23	681337,60	1302139,17	273° 12' 37"	25
24	681339,00	1302114,21	273° 12' 37"	25

25	681340,40	1302089,25	273° 12' 37"	25
26	681341,80	1302064,29	284° 47' 39"	12,65
27	681345,03	1302052,06	313° 54' 25"	32,99
1	681367,91	1302028,29		

Образуемый земельный участок с условным номером :ЗУ2

Номер точки	X	Y	Дирекционный угол	Длина
1	681345,03	1302052,06	104° 47' 39"	12,65
2	681341,80	1302064,29	183° 14' 2"	31,2
3	681310,65	1302062,53	183° 13' 25"	31,3
4	681279,40	1302060,77	182° 10' 6"	8,99
5	681270,42	1302060,43	183° 13' 60"	50
6	681220,50	1302057,61	145° 6' 40"	14,58
7	681208,54	1302065,95	146° 37' 57"	10,84
8	681199,49	1302071,91	179° 51' 46"	50,12
9	681149,37	1302072,03	179° 6' 10"	30,01
10	681119,36	1302072,50	177° 46' 58"	9,05
11	681110,32	1302072,85	179° 19' 45"	70,02
12	681040,30	1302073,67	173° 45' 1"	9,09
13	681031,26	1302074,66	180° 32' 18"	33
14	680998,26	1302074,35	179° 39' 11"	16,51
15	680981,75	1302074,45	179° 43' 19"	16,49
16	680965,26	1302074,53	173° 15' 59"	14,16
17	680951,20	1302076,19	255° 57' 50"	0,04
18	680951,19	1302076,15	227° 23' 42"	1,86
19	680949,93	1302074,78	227° 40' 32"	0,76
20	680949,42	1302074,22	227° 23' 9"	1,7
21	680948,27	1302072,97	183° 38' 1"	13,73
22	680934,57	1302072,10	183° 10' 47"	1,62
23	680932,95	1302072,01	181° 3' 16"	1,63
24	680931,32	1302071,98	179° 53' 47"	16,58
25	680914,74	1302072,01	179° 54' 1"	17,22
26	680897,52	1302072,04	180° 0' 0"	1,2
27	680896,32	1302072,04	179° 56' 14"	27,42
28	680868,90	1302072,07	90° 58' 16"	0,59

29	680868,89	1302072,66	181° 3' 60"	3,76
30	680865,13	1302072,59	138° 35' 47"	16,35
31	680852,87	1302083,40	90° 21' 16"	16,16
32	680852,77	1302099,56	87° 56' 20"	3,89
33	680852,91	1302103,45	261° 43' 22"	23,13
34	680849,58	1302080,56	266° 32' 29"	5,47
35	680849,25	1302075,10	266° 56' 24"	3,18
36	680849,08	1302071,92	359° 7' 25"	5,23
37	680854,31	1302071,84	261° 35' 56"	11,36
38	680852,65	1302060,60	261° 15' 14"	0,79
39	680852,53	1302059,82	359° 52' 26"	9,08
40	680861,61	1302059,80	88° 55' 9"	0,53
41	680861,62	1302060,33	359° 55' 26"	7,52
42	680869,14	1302060,32	359° 55' 40"	325,55
43	681194,69	1302059,91	322° 36' 49"	8,43
44	681201,39	1302054,79	322° 34' 20"	15,61
45	681213,79	1302045,30	2° 55' 47"	34,04
46	681247,79	1302047,04	2° 40' 19"	6,01
47	681253,79	1302047,32	2° 56' 45"	36
48	681289,74	1302049,17	2° 43' 19"	38,11
49	681327,81	1302050,98	3° 35' 20"	17,25
1	681345,03	1302052,06		

Образуемый земельный участок с условным номером :ЗУЗ

Номер точки	X	Y	Дирекционный угол	Длина
1	681334,85	1302187,59	94° 2' 31"	20,57
2	681333,40	1302208,11	190° 56' 27"	34,09
3	681299,93	1302201,64	191° 0' 20"	33,21
4	681267,33	1302195,30	190° 58' 22"	31,99
5	681235,92	1302189,21	159° 43' 17"	29
6	681208,72	1302199,26	188° 11' 18"	26,47
7	681182,52	1302195,49	188° 12' 24"	27,53
8	681155,27	1302191,56	188° 11' 10"	23,18
9	681132,33	1302188,26	188° 16' 43"	3,82
10	681128,55	1302187,71	188° 11' 58"	42

11	681086,98	1302181,72	187° 45' 15"	2,37
12	681084,63	1302181,40	188° 51' 35"	16,88
13	681067,95	1302178,80	212° 41' 19"	8,89
14	681060,47	1302174,00	212° 20' 8"	32,38
15	681033,11	1302156,68	212° 10' 25"	3,25
16	681030,36	1302154,95	189° 13' 30"	23,02
17	681007,64	1302151,26	189° 11' 12"	27
18	680980,99	1302146,95	189° 10' 40"	22,51
19	680958,77	1302143,36	206° 32' 36"	11,84
20	680948,18	1302138,07	285° 26' 0"	1,69
21	680948,63	1302136,44	283° 42' 25"	1,69
22	680949,03	1302134,80	281° 54' 22"	1,7
23	680949,38	1302133,14	282° 34' 32"	1,33
24	680949,67	1302131,84	274° 33' 14"	1,13
25	680949,76	1302130,71	272° 7' 16"	6,48
26	680950,00	1302124,23	271° 25' 16"	25
27	680950,62	1302099,24	0° 0' 0"	0,13
28	680950,75	1302099,24	271° 6' 59"	12,83
29	680951,00	1302086,41	271° 7' 16"	10,22
30	680951,20	1302076,19	353° 15' 59"	14,16
31	680965,26	1302074,53	91° 25' 22"	29
32	680964,54	1302103,52	91° 25' 9"	21
33	680964,02	1302124,51	27° 56' 28"	16,95
34	680978,99	1302132,45	9° 12' 21"	18
35	680996,76	1302135,33	9° 11' 47"	33,29
36	681029,62	1302140,65	18° 3' 2"	9,42
37	681038,58	1302143,57	32° 24' 59"	40,8
38	681073,02	1302165,44	8° 44' 60"	35,3
39	681107,91	1302170,81	9° 14' 41"	9,09
40	681116,88	1302172,27	9° 15' 35"	29,27
41	681145,77	1302176,98	9° 13' 57"	26,24
42	681171,67	1302181,19	9° 14' 18"	25,23
43	681196,57	1302185,24	1° 20' 7"	9,01
44	681205,58	1302185,45	339° 43' 28"	31,31
45	681234,95	1302174,60	10° 8' 23"	29,2
46	681263,69	1302179,74	11° 39' 19"	9,11
47	681272,61	1302181,58	11° 2' 23"	31,59

48	681303,62	1302187,63	10° 57' 10"	25,79
49	681328,94	1302192,53	320° 6' 31"	7,7
1	681334,85	1302187,59		

Образуемый земельный участок с условным номером :ЗУ4

Номер точки	X	Y	Дирекционный угол	Длина
1	681334,85	1302187,59	94° 2' 31"	20,57
2	681333,40	1302208,11	190° 56' 27"	34,09
3	681299,93	1302201,64	191° 0' 20"	33,21
4	681267,33	1302195,30	190° 58' 22"	31,99
5	681235,92	1302189,21	159° 43' 17"	29
6	681208,72	1302199,26	188° 11' 18"	26,47

Образуемый земельный участок с условным номером :ЗУ5

Номер точки	X	Y	Дирекционный угол	Длина
1	681208,54	1302065,95	91° 24' 47"	15
2	681208,17	1302080,95	91° 18' 6"	33,02
3	681207,42	1302113,96	91° 32' 24"	30,51
4	681206,60	1302144,46	91° 25' 32"	41
5	681205,58	1302185,45	181° 20' 7"	9,01
6	681196,57	1302185,24	271° 25' 30"	39
7	681197,54	1302146,25	271° 25' 9"	21
8	681198,06	1302125,26	271° 25' 9"	21
9	681198,58	1302104,27	271° 36' 39"	32,37
10	681199,49	1302071,91	326° 37' 57"	10,84
1	681208,54	1302065,95		

Образуемый земельный участок с условным номером :ЗУ6

Номер точки	X	Y	Дирекционный угол	Длина
1	681119,36	1302072,50	91° 27' 41"	29,8
2	681118,60	1302102,29	91° 25' 9"	21
3	681118,08	1302123,28	91° 23' 28"	21,01
4	681117,57	1302144,28	91° 24' 44"	28

5	681116,88	1302172,27	189° 14' 41"	9,09
6	681107,91	1302170,81	271° 24' 38"	26
7	681108,55	1302144,82	271° 24' 32"	24
8	681109,14	1302120,83	271° 24' 32"	24
9	681109,73	1302096,84	271° 24' 32"	24
10	681110,32	1302072,85	357° 46' 58"	9,05
1	681119,36	1302072,50		

Образуемый земельный участок с условным номером :ЗУ7

Номер точки	X	Y	Дирекционный угол	Длина
1	681040,30	1302073,67	91° 24' 16"	26,93
2	681039,64	1302100,59	91° 23' 28"	14
3	681039,30	1302114,59	91° 25' 59"	13,99
4	681038,95	1302128,58	91° 24' 50"	14,99
5	681038,58	1302143,57	198° 3' 2"	9,42
6	681029,62	1302140,65	271° 25' 26"	33
7	681030,44	1302107,66	271° 25' 24"	33,01
8	681031,26	1302074,66	353° 45' 1"	9,09
1	681040,30	1302073,67		

Образуемый земельный участок с условным номером :ЗУ8

Номер точки	X	Y	Дирекционный угол	Длина
1	680958,77	1302143,36	149° 20' 58"	0,31
2	680958,50	1302143,52	108° 33' 36"	10,15
3	680955,27	1302153,14	108° 34' 55"	38,19
4	680943,10	1302189,34	199° 5' 37"	0,28
5	680942,84	1302189,25	198° 35' 18"	17,72
6	680926,04	1302183,60	288° 33' 57"	18
7	680931,77	1302166,54	18° 29' 12"	3,5
8	680935,09	1302167,65	333° 40' 36"	4,24
9	680938,89	1302165,77	288° 26' 6"	0,82
10	680939,15	1302164,99	288° 38' 5"	6,35
11	680941,18	1302158,97	288° 35' 43"	20,35
12	680947,67	1302139,68	287° 34' 36"	1,69
13	680948,18	1302138,07	26° 32' 36"	11,84

1	680958,77	1302143,36		
---	-----------	------------	--	--

3. Перечень координат характерных точек публичных сервитутов, установленные в соответствии с законодательством Российской Федерации

Публичный сервитут, с условным номером ПС1

Номер точки	X	Y	Дирекционный угол	Длина
1	681245,04	1302046,53	18° 26' 6"	0,25
2	681245,28	1302046,61	26° 33' 54"	0,25
3	681245,50	1302046,72	30° 34' 45"	0,26
4	681245,72	1302046,85	40° 6' 3"	0,25
5	681245,91	1302047,01	48° 10' 47"	0,25
6	681246,08	1302047,20	53° 7' 48"	0,25
7	681246,23	1302047,40	61° 23' 22"	0,25
8	681246,35	1302047,62	68° 37' 46"	0,25
9	681246,44	1302047,85	76° 30' 15"	0,26
10	681246,50	1302048,10	80° 32' 16"	0,24
11	681246,54	1302048,34	90° 0' 0"	0,26
12	681246,54	1302048,60	99° 27' 44"	0,24
13	681246,50	1302048,84	103° 29' 45"	0,26
14	681246,44	1302049,09	111° 22' 14"	0,25
15	681246,35	1302049,32	118° 36' 38"	0,25
16	681246,23	1302049,54	126° 52' 12"	0,25
17	681246,08	1302049,74	131° 49' 13"	0,25
18	681245,91	1302049,93	139° 53' 57"	0,25
19	681245,72	1302050,09	149° 25' 15"	0,26
20	681245,50	1302050,22	153° 26' 6"	0,25
21	681245,28	1302050,33	161° 33' 54"	0,25
22	681245,04	1302050,41	170° 54' 35"	0,25
23	681244,79	1302050,45	175° 25' 34"	0,25
24	681244,54	1302050,47	178° 9' 59"	20,94
25	681223,61	1302051,14	16° 23' 47"	23,38
26	681246,04	1302057,74	18° 26' 6"	0,25
27	681246,28	1302057,82	26° 33' 54"	0,25
28	681246,50	1302057,93	30° 34' 45"	0,26

29	681246,72	1302058,06	40° 6' 3"	0,25
30	681246,91	1302058,22	48° 10' 47"	0,25
31	681247,08	1302058,41	53° 7' 48"	0,25
32	681247,23	1302058,61	61° 23' 22"	0,25
33	681247,35	1302058,83	68° 37' 46"	0,25
34	681247,44	1302059,06	76° 30' 15"	0,26
35	681247,50	1302059,31	80° 32' 16"	0,24
36	681247,54	1302059,55	90° 0' 0"	0,26
37	681247,54	1302059,81	99° 27' 44"	0,24
38	681247,50	1302060,05	103° 29' 45"	0,26
39	681247,44	1302060,30	111° 22' 14"	0,25
40	681247,35	1302060,53	118° 36' 38"	0,25
41	681247,23	1302060,75	126° 52' 12"	0,25
42	681247,08	1302060,95	131° 49' 13"	0,25
43	681246,91	1302061,14	139° 53' 57"	0,25
44	681246,72	1302061,30	149° 25' 15"	0,26
45	681246,50	1302061,43	153° 26' 6"	0,25
46	681246,28	1302061,54	161° 33' 54"	0,25
47	681246,04	1302061,62	170° 54' 35"	0,25
48	681245,79	1302061,66	175° 25' 34"	0,25
49	681245,54	1302061,68	184° 34' 26"	0,25
50	681245,29	1302061,66	189° 5' 25"	0,25
51	681245,04	1302061,62	196° 24' 58"	34,11
52	681212,32	1302051,98	110° 34' 3"	29,32
53	681202,02	1302079,43	111° 22' 14"	0,25
54	681201,93	1302079,66	118° 36' 38"	0,25
55	681201,81	1302079,88	126° 52' 12"	0,25
56	681201,66	1302080,08	131° 49' 13"	0,25
57	681201,49	1302080,27	139° 53' 57"	0,25
58	681201,30	1302080,43	149° 25' 15"	0,26
59	681201,08	1302080,56	153° 26' 6"	0,25
60	681200,86	1302080,67	161° 33' 54"	0,25
61	681200,62	1302080,75	170° 54' 35"	0,25
62	681200,37	1302080,79	175° 25' 34"	0,25
63	681200,12	1302080,81	184° 34' 26"	0,25
64	681199,87	1302080,79	189° 5' 25"	0,25
65	681199,62	1302080,75	198° 26' 6"	0,25

66	681199,38	1302080,67	206° 33' 54"	0,25
67	681199,16	1302080,56	210° 34' 45"	0,26
68	681198,94	1302080,43	220° 6' 3"	0,25
69	681198,75	1302080,27	228° 10' 47"	0,25
70	681198,58	1302080,08	233° 7' 48"	0,25
71	681198,43	1302079,88	241° 23' 22"	0,25
72	681198,31	1302079,66	248° 37' 46"	0,25
73	681198,22	1302079,43	256° 30' 15"	0,26
74	681198,16	1302079,18	260° 32' 16"	0,24
75	681198,12	1302078,94	268° 9' 16"	18,94
76	681197,51	1302060,01	164° 31' 14"	12,33
77	681185,63	1302063,30	170° 54' 35"	0,25
78	681185,38	1302063,34	175° 25' 34"	0,25
79	681185,13	1302063,36	184° 34' 26"	0,25
80	681184,88	1302063,34	189° 5' 25"	0,25
81	681184,63	1302063,30	198° 26' 6"	0,25
82	681184,39	1302063,22	206° 33' 54"	0,25
83	681184,17	1302063,11	210° 34' 45"	0,26
84	681183,95	1302062,98	220° 6' 3"	0,25
85	681183,76	1302062,82	228° 10' 47"	0,25
86	681183,59	1302062,63	233° 7' 48"	0,25
87	681183,44	1302062,43	241° 23' 22"	0,25
88	681183,32	1302062,21	248° 37' 46"	0,25
89	681183,23	1302061,98	256° 30' 15"	0,26
90	681183,17	1302061,73	260° 32' 16"	0,24
91	681183,13	1302061,49	270° 0' 0"	0,26
92	681183,13	1302061,23	279° 27' 44"	0,24
93	681183,17	1302060,99	283° 29' 45"	0,26
94	681183,23	1302060,74	291° 22' 14"	0,25
95	681183,32	1302060,51	298° 36' 38"	0,25
96	681183,44	1302060,29	306° 52' 12"	0,25
97	681183,59	1302060,09	311° 49' 13"	0,25
98	681183,76	1302059,90	319° 53' 57"	0,25
99	681183,95	1302059,74	329° 25' 15"	0,26
100	681184,17	1302059,61	333° 26' 6"	0,25
101	681184,39	1302059,50	341° 33' 54"	0,25
102	681184,63	1302059,42	344° 34' 17"	14,47

103	681198,58	1302055,57	326° 1' 37"	11,79
104	681208,36	1302048,98	237° 12' 37"	4,41
105	681205,97	1302045,27	241° 23' 22"	0,25
106	681205,85	1302045,05	248° 37' 46"	0,25
107	681205,76	1302044,82	256° 30' 15"	0,26
108	681205,70	1302044,57	260° 32' 16"	0,24
109	681205,66	1302044,33	270° 0' 0"	0,26
110	681205,66	1302044,07	279° 27' 44"	0,24
111	681205,70	1302043,83	283° 29' 45"	0,26
112	681205,76	1302043,58	291° 22' 14"	0,25
113	681205,85	1302043,35	298° 36' 38"	0,25
114	681205,97	1302043,13	306° 52' 12"	0,25
115	681206,12	1302042,93	311° 49' 13"	0,25
116	681206,29	1302042,74	319° 53' 57"	0,25
117	681206,48	1302042,58	329° 25' 15"	0,26
118	681206,70	1302042,45	333° 26' 6"	0,25
119	681206,92	1302042,34	341° 33' 54"	0,25
120	681207,16	1302042,26	350° 54' 35"	0,25
121	681207,41	1302042,22	355° 25' 34"	0,25
122	681207,66	1302042,20	4° 34' 26"	0,25
123	681207,91	1302042,22	9° 5' 25"	0,25
124	681208,16	1302042,26	18° 26' 6"	0,25
125	681208,40	1302042,34	26° 33' 54"	0,25
126	681208,62	1302042,45	30° 34' 45"	0,26
127	681208,84	1302042,58	40° 6' 3"	0,25
128	681209,03	1302042,74	48° 10' 47"	0,25
129	681209,20	1302042,93	53° 7' 48"	0,25
130	681209,35	1302043,13	57° 12' 57"	4,21
131	681211,63	1302046,67	323° 53' 9"	12,13
132	681221,43	1302039,52	329° 25' 15"	0,26
133	681221,65	1302039,39	333° 26' 6"	0,25
134	681221,87	1302039,28	341° 33' 54"	0,25
135	681222,11	1302039,20	350° 54' 35"	0,25
136	681222,36	1302039,16	355° 25' 34"	0,25
137	681222,61	1302039,14	4° 34' 26"	0,25
138	681222,86	1302039,16	9° 5' 25"	0,25
139	681223,11	1302039,20	18° 26' 6"	0,25

140	681223,35	1302039,28	26° 33' 54"	0,25
141	681223,57	1302039,39	30° 34' 45"	0,26
142	681223,79	1302039,52	40° 6' 3"	0,25
143	681223,98	1302039,68	48° 10' 47"	0,25
144	681224,15	1302039,87	53° 7' 48"	0,25
145	681224,30	1302040,07	61° 23' 22"	0,25
146	681224,42	1302040,29	68° 37' 46"	0,25
147	681224,51	1302040,52	76° 30' 15"	0,26
148	681224,57	1302040,77	80° 32' 16"	0,24
149	681224,61	1302041,01	90° 0' 0"	0,26
150	681224,61	1302041,27	99° 27' 44"	0,24
151	681224,57	1302041,51	103° 29' 45"	0,26
152	681224,51	1302041,76	111° 22' 14"	0,25
153	681224,42	1302041,99	118° 36' 38"	0,25
154	681224,30	1302042,21	126° 52' 12"	0,25
155	681224,15	1302042,41	131° 49' 13"	0,25
156	681223,98	1302042,60	139° 53' 57"	0,25
157	681223,79	1302042,76	143° 57' 23"	7,77
158	681217,51	1302047,33	358° 10' 40"	27,04
159	681244,54	1302046,47	4° 34' 26"	0,25
160	681244,79	1302046,49	9° 5' 25"	0,25
1	681245,04	1302046,53		
161	681207,03	1302054,69	110° 32' 49"	14,93
162	681201,79	1302068,67	268° 5' 40"	10,23
163	681201,45	1302058,45	326° 1' 35"	6,73
161	681207,03	1302054,69		

Публичный сервитут, с условным номером ПС2

Номер точки	X	Y	Дирекционный угол	Длина
1	681376,34	1302038,97	48° 10' 47"	0,25
2	681376,51	1302039,16	53° 7' 48"	0,25
3	681376,66	1302039,36	61° 23' 22"	0,25
4	681376,78	1302039,58	68° 37' 46"	0,25
5	681376,87	1302039,81	76° 30' 15"	0,26
6	681376,93	1302040,06	80° 32' 16"	0,24

7	681376,97	1302040,30	90° 0' 0"	0,26
8	681376,97	1302040,56	99° 27' 44"	0,24
9	681376,93	1302040,80	103° 29' 45"	0,26
10	681376,87	1302041,05	111° 22' 14"	0,25
11	681376,78	1302041,28	118° 36' 38"	0,25
12	681376,66	1302041,50	126° 52' 12"	0,25
13	681376,51	1302041,70	131° 49' 13"	0,25
14	681376,34	1302041,89	139° 53' 57"	0,25
15	681376,15	1302042,05	149° 25' 15"	0,26
16	681375,93	1302042,18	153° 26' 6"	0,25
17	681375,71	1302042,29	161° 33' 54"	0,25
18	681375,47	1302042,37	165° 17' 55"	22,78
19	681353,44	1302048,15	88° 32' 4"	30,5
20	681354,22	1302078,64	90° 0' 0"	0,26
21	681354,22	1302078,90	99° 27' 44"	0,24
22	681354,18	1302079,14	103° 29' 45"	0,26
23	681354,12	1302079,39	111° 22' 14"	0,25
24	681354,03	1302079,62	118° 36' 38"	0,25
25	681353,91	1302079,84	126° 52' 12"	0,25
26	681353,76	1302080,04	131° 49' 13"	0,25
27	681353,59	1302080,23	139° 53' 57"	0,25
28	681353,40	1302080,39	149° 25' 15"	0,26
29	681353,18	1302080,52	153° 26' 6"	0,25
30	681352,96	1302080,63	161° 33' 54"	0,25
31	681352,72	1302080,71	170° 54' 35"	0,25
32	681352,47	1302080,75	175° 25' 34"	0,25
33	681352,22	1302080,77	184° 34' 26"	0,25
34	681351,97	1302080,75	189° 5' 25"	0,25
35	681351,72	1302080,71	198° 26' 6"	0,25
36	681351,48	1302080,63	206° 33' 54"	0,25
37	681351,26	1302080,52	210° 34' 45"	0,26
38	681351,04	1302080,39	220° 6' 3"	0,25
39	681350,85	1302080,23	228° 10' 47"	0,25
40	681350,68	1302080,04	233° 7' 48"	0,25
41	681350,53	1302079,84	241° 23' 22"	0,25
42	681350,41	1302079,62	248° 37' 46"	0,25
43	681350,32	1302079,39	256° 30' 15"	0,26

44	681350,26	1302079,14	260° 32' 16"	0,24
45	681350,22	1302078,90	268° 33' 39"	23,89
46	681349,62	1302055,02	115° 28' 1"	14
47	681343,60	1302067,66	118° 36' 38"	0,25
48	681343,48	1302067,88	126° 52' 12"	0,25
49	681343,33	1302068,08	131° 49' 13"	0,25
50	681343,16	1302068,27	139° 53' 57"	0,25
51	681342,97	1302068,43	149° 25' 15"	0,26
52	681342,75	1302068,56	153° 26' 6"	0,25
53	681342,53	1302068,67	161° 33' 54"	0,25
54	681342,29	1302068,75	170° 54' 35"	0,25
55	681342,04	1302068,79	175° 25' 34"	0,25
56	681341,79	1302068,81	184° 34' 26"	0,25
57	681341,54	1302068,79	189° 5' 25"	0,25
58	681341,29	1302068,75	198° 26' 6"	0,25
59	681341,05	1302068,67	206° 33' 54"	0,25
60	681340,83	1302068,56	210° 34' 45"	0,26
61	681340,61	1302068,43	220° 6' 3"	0,25
62	681340,42	1302068,27	228° 10' 47"	0,25
63	681340,25	1302068,08	233° 7' 48"	0,25
64	681340,10	1302067,88	241° 23' 22"	0,25
65	681339,98	1302067,66	248° 37' 46"	0,25
66	681339,89	1302067,43	256° 30' 15"	0,26
67	681339,83	1302067,18	260° 32' 16"	0,24
68	681339,79	1302066,94	270° 0' 0"	0,26
69	681339,79	1302066,68	279° 27' 44"	0,24
70	681339,83	1302066,44	283° 29' 45"	0,26
71	681339,89	1302066,19	291° 22' 14"	0,25
72	681339,98	1302065,96	295° 26' 54"	18,13
73	681347,77	1302049,59	165° 53' 43"	22,32
74	681326,12	1302055,03	170° 54' 35"	0,25
75	681325,87	1302055,07	175° 25' 34"	0,25
76	681325,62	1302055,09	184° 34' 26"	0,25
77	681325,37	1302055,07	189° 5' 25"	0,25
78	681325,12	1302055,03	198° 26' 6"	0,25
79	681324,88	1302054,95	206° 33' 54"	0,25
80	681324,66	1302054,84	210° 34' 45"	0,26

81	681324,44	1302054,71	220° 6' 3"	0,25
82	681324,25	1302054,55	228° 10' 47"	0,25
83	681324,08	1302054,36	233° 7' 48"	0,25
84	681323,93	1302054,16	241° 23' 22"	0,25
85	681323,81	1302053,94	248° 37' 46"	0,25
86	681323,72	1302053,71	256° 30' 15"	0,26
87	681323,66	1302053,46	260° 32' 16"	0,24
88	681323,62	1302053,22	270° 0' 0"	0,26
89	681323,62	1302052,96	279° 27' 44"	0,24
90	681323,66	1302052,72	283° 29' 45"	0,26
91	681323,72	1302052,47	291° 22' 14"	0,25
92	681323,81	1302052,24	298° 36' 38"	0,25
93	681323,93	1302052,02	306° 52' 12"	0,25
94	681324,08	1302051,82	311° 49' 13"	0,25
95	681324,25	1302051,63	319° 53' 57"	0,25
96	681324,44	1302051,47	329° 25' 15"	0,26
97	681324,66	1302051,34	333° 26' 6"	0,25
98	681324,88	1302051,23	341° 33' 54"	0,25
99	681325,12	1302051,15	345° 55' 51"	25,26
100	681349,62	1302045,01	278° 21' 57"	2,75
101	681350,02	1302042,29	283° 29' 45"	0,26
102	681350,08	1302042,04	291° 22' 14"	0,25
103	681350,17	1302041,81	298° 36' 38"	0,25
104	681350,29	1302041,59	306° 52' 12"	0,25
105	681350,44	1302041,39	311° 49' 13"	0,25
106	681350,61	1302041,20	319° 53' 57"	0,25
107	681350,80	1302041,04	329° 25' 15"	0,26
108	681351,02	1302040,91	333° 26' 6"	0,25
109	681351,24	1302040,80	341° 33' 54"	0,25
110	681351,48	1302040,72	350° 54' 35"	0,25
111	681351,73	1302040,68	355° 25' 34"	0,25
112	681351,98	1302040,66	4° 34' 26"	0,25
113	681352,23	1302040,68	9° 5' 25"	0,25
114	681352,48	1302040,72	18° 26' 6"	0,25
115	681352,72	1302040,80	26° 33' 54"	0,25
116	681352,94	1302040,91	30° 34' 45"	0,26
117	681353,16	1302041,04	40° 6' 3"	0,25

118	681353,35	1302041,20	48° 10' 47"	0,25
119	681353,52	1302041,39	53° 7' 48"	0,25
120	681353,67	1302041,59	61° 23' 22"	0,25
121	681353,79	1302041,81	68° 37' 46"	0,25
122	681353,88	1302042,04	76° 30' 15"	0,26
123	681353,94	1302042,29	80° 32' 16"	0,24
124	681353,98	1302042,53	90° 0' 0"	0,26
125	681353,98	1302042,79	99° 27' 44"	0,24
126	681353,94	1302043,03	97° 40' 44"	0,9
127	681353,82	1302043,92	345° 16' 3"	21,35
128	681374,47	1302038,49	350° 54' 35"	0,25
129	681374,72	1302038,45	355° 25' 34"	0,25
130	681374,97	1302038,43	4° 34' 26"	0,25
131	681375,22	1302038,45	9° 5' 25"	0,25
132	681375,47	1302038,49	18° 26' 6"	0,25
133	681375,71	1302038,57	26° 33' 54"	0,25
134	681375,93	1302038,68	30° 34' 45"	0,26
135	681376,15	1302038,81	40° 6' 3"	0,25
1	681376,34	1302038,97		

4. СВЕДЕНИЯ О ГРАНИЦАХ ТЕРРИТОРИИ, ПРИМЕНИТЕЛЬНО К КОТОРОЙ ОСУЩЕСТВЛЯЕТСЯ ПОДГОТОВКА ПРОЕКТА МЕЖЕВАНИЯ, СОДЕРЖАЩИЕ ПЕРЕЧЕНЬ КООРДИНАТ ХАРАКТЕРНЫХ ТОЧЕК ТАКИХ ГРАНИЦ В СИСТЕМЕ КООРДИНАТ, ИСПОЛЬЗУЕМОЙ ДЛЯ ВЕДЕНИЯ ЕДИНОГО ГОСУДАРСТВЕННОГО РЕЕСТРА НЕДВИЖИМОСТИ. КООРДИНАТЫ ХАРАКТЕРНЫХ ТОЧЕК ГРАНИЦ ТЕРРИТОРИИ, ПРИМЕНИТЕЛЬНО К КОТОРОЙ ОСУЩЕСТВЛЯЕТСЯ ПОДГОТОВКА ПРОЕКТА МЕЖЕВАНИЯ, ОПРЕДЕЛЯЮТСЯ В СООТВЕТСТВИИ С ТРЕБОВАНИЯМИ К ТОЧНОСТИ ОПРЕДЕЛЕНИЯ КООРДИНАТ ХАРАКТЕРНЫХ ТОЧЕК ГРАНИЦ, УСТАНОВЛЕННЫХ В СООТВЕТСТВИИ С ГРАДОСТРОИТЕЛЬНЫМ КОДЕКСОМ РОССИЙСКОЙ ФЕДЕРАЦИИ ДЛЯ ТЕРРИТОРИАЛЬНЫХ ЗОН

Номер точки	X	Y	Дирекционный угол	Длина
1	681367,91	1302028,29	78° 49' 34"	11,56
2	681370,15	1302039,63	345° 13' 2"	4,47

3	681374,47	1302038,49	350° 54' 35"	0,25
4	681374,72	1302038,45	355° 25' 34"	0,25
5	681374,97	1302038,43	4° 34' 26"	0,25
6	681375,22	1302038,45	9° 5' 25"	0,25
7	681375,47	1302038,49	18° 26' 6"	0,25
8	681375,71	1302038,57	26° 33' 54"	0,25
9	681375,93	1302038,68	30° 34' 45"	0,26
10	681376,15	1302038,81	40° 6' 3"	0,25
11	681376,34	1302038,97	48° 10' 47"	0,25
12	681376,51	1302039,16	53° 7' 48"	0,25
13	681376,66	1302039,36	61° 23' 22"	0,25
14	681376,78	1302039,58	68° 37' 46"	0,25
15	681376,87	1302039,81	76° 30' 15"	0,26
16	681376,93	1302040,06	80° 32' 16"	0,24
17	681376,97	1302040,30	90° 0' 0"	0,26
18	681376,97	1302040,56	99° 27' 44"	0,24
19	681376,93	1302040,80	103° 29' 45"	0,26
20	681376,87	1302041,05	111° 22' 14"	0,25
21	681376,78	1302041,28	118° 36' 38"	0,25
22	681376,66	1302041,50	126° 52' 12"	0,25
23	681376,51	1302041,70	131° 49' 13"	0,25
24	681376,34	1302041,89	139° 53' 57"	0,25
25	681376,15	1302042,05	149° 25' 15"	0,26
26	681375,93	1302042,18	153° 26' 6"	0,25
27	681375,71	1302042,29	161° 33' 54"	0,25
28	681375,47	1302042,37	165° 17' 49"	6,46
29	681369,22	1302044,01	131° 35' 24"	13,08
30	681360,54	1302053,79	114° 7' 28"	15,44
31	681354,23	1302067,88	94° 12' 51"	2,86
32	681354,02	1302070,73	88° 33' 6"	7,91
33	681354,22	1302078,64	90° 0' 0"	0,26
34	681354,22	1302078,90	99° 27' 44"	0,24
35	681354,18	1302079,14	103° 29' 45"	0,26
36	681354,12	1302079,39	111° 22' 14"	0,25
37	681354,03	1302079,62	118° 36' 38"	0,25
38	681353,91	1302079,84	126° 52' 12"	0,25
39	681353,76	1302080,04	131° 49' 13"	0,25

40	681353,59	1302080,23	139° 53' 57"	0,25
41	681353,40	1302080,39	151° 23' 22"	0,13
42	681353,29	1302080,45	94° 15' 53"	19,36
43	681351,85	1302099,76	93° 12' 27"	25,2
44	681350,44	1302124,92	93° 12' 23"	25,21
45	681349,03	1302150,09	93° 27' 20"	35,5
46	681346,89	1302185,53	91° 17' 20"	12
47	681346,62	1302197,53	91° 16' 23"	1,35
48	681346,59	1302198,88	91° 16' 45"	54,65
49	681345,37	1302253,52	91° 16' 57"	5,36
50	681345,25	1302258,88	91° 20' 18"	6,42
51	681345,10	1302265,30	91° 2' 30"	0,55
52	681345,09	1302265,85	66° 20' 15"	20,75
53	681353,42	1302284,86	188° 54' 12"	36,05
54	681317,80	1302279,28	311° 4' 40"	18,92
55	681330,23	1302265,02	273° 10' 14"	17
56	681331,17	1302248,05	273° 11' 58"	38,7
57	681333,33	1302209,41	273° 4' 56"	1,3
58	681333,40	1302208,11	190° 56' 27"	34,09
59	681299,93	1302201,64	191° 0' 20"	33,21
60	681267,33	1302195,30	190° 58' 22"	31,99
61	681235,92	1302189,21	159° 43' 17"	29
62	681208,72	1302199,26	188° 11' 18"	26,47
63	681182,52	1302195,49	188° 12' 24"	27,53
64	681155,27	1302191,56	188° 11' 10"	23,18
65	681132,33	1302188,26	188° 16' 43"	3,82
66	681128,55	1302187,71	188° 11' 58"	42
67	681086,98	1302181,72	187° 45' 15"	2,37
68	681084,63	1302181,40	188° 51' 35"	16,88
69	681067,95	1302178,80	212° 41' 19"	8,89
70	681060,47	1302174,00	212° 20' 8"	32,38
71	681033,11	1302156,68	212° 10' 25"	3,25
72	681030,36	1302154,95	189° 13' 30"	23,02
73	681007,64	1302151,26	189° 11' 12"	27
74	680980,99	1302146,95	189° 10' 40"	22,51
75	680958,77	1302143,36	149° 20' 58"	0,31
76	680958,50	1302143,52	108° 33' 36"	10,15

77	680955,27	1302153,14	108° 34' 55"	38,19
78	680943,10	1302189,34	199° 5' 37"	0,28
79	680942,84	1302189,25	198° 35' 18"	17,72
80	680926,04	1302183,60	288° 33' 57"	18
81	680931,77	1302166,54	18° 29' 12"	3,5
82	680935,09	1302167,65	333° 40' 36"	4,24
83	680938,89	1302165,77	288° 26' 6"	0,82
84	680939,15	1302164,99	288° 38' 5"	6,35
85	680941,18	1302158,97	288° 35' 43"	20,35
86	680947,67	1302139,68	287° 34' 36"	1,69
87	680948,18	1302138,07	285° 26' 0"	1,69
88	680948,63	1302136,44	283° 42' 25"	1,69
89	680949,03	1302134,80	281° 54' 22"	1,7
90	680949,38	1302133,14	282° 34' 32"	1,33
91	680949,67	1302131,84	274° 33' 14"	1,13
92	680949,76	1302130,71	272° 7' 16"	6,48
93	680950,00	1302124,23	271° 25' 16"	25
94	680950,62	1302099,24	0° 0' 0"	0,13
95	680950,75	1302099,24	271° 6' 59"	12,83
96	680951,00	1302086,41	271° 7' 16"	10,22
97	680951,20	1302076,19	255° 57' 50"	0,04
98	680951,19	1302076,15	227° 23' 42"	1,86
99	680949,93	1302074,78	227° 40' 32"	0,76
100	680949,42	1302074,22	227° 23' 9"	1,7
101	680948,27	1302072,97	183° 38' 1"	13,73
102	680934,57	1302072,10	183° 10' 47"	1,62
103	680932,95	1302072,01	181° 3' 16"	1,63
104	680931,32	1302071,98	179° 53' 47"	16,58
105	680914,74	1302072,01	179° 54' 1"	17,22
106	680897,52	1302072,04	180° 0' 0"	1,2
107	680896,32	1302072,04	179° 56' 14"	27,42
108	680868,90	1302072,07	90° 58' 16"	0,59
109	680868,89	1302072,66	181° 3' 60"	3,76
110	680865,13	1302072,59	138° 35' 47"	16,35
111	680852,87	1302083,40	90° 21' 16"	16,16
112	680852,77	1302099,56	87° 56' 20"	3,89
113	680852,91	1302103,45	261° 43' 22"	23,13

114	680849,58	1302080,56	266° 41' 17"	8,65
115	680849,08	1302071,92	359° 7' 25"	5,23
116	680854,31	1302071,84	261° 34' 35"	12,15
117	680852,53	1302059,82	359° 52' 26"	9,08
118	680861,61	1302059,80	88° 55' 9"	0,53
119	680861,62	1302060,33	359° 55' 26"	7,52
120	680869,14	1302060,32	359° 55' 38"	314,6
121	681183,74	1302059,92	314° 59' 60"	0,03
122	681183,76	1302059,90	319° 53' 57"	0,25
123	681183,95	1302059,74	329° 25' 15"	0,26
124	681184,17	1302059,61	333° 26' 6"	0,25
125	681184,39	1302059,50	341° 33' 54"	0,25
126	681184,63	1302059,42	344° 34' 17"	14,47
127	681198,58	1302055,57	326° 1' 37"	11,79
128	681208,36	1302048,98	237° 12' 37"	4,41
129	681205,97	1302045,27	241° 23' 22"	0,25
130	681205,85	1302045,05	248° 37' 46"	0,25
131	681205,76	1302044,82	256° 30' 15"	0,26
132	681205,70	1302044,57	260° 32' 16"	0,24
133	681205,66	1302044,33	270° 0' 0"	0,26
134	681205,66	1302044,07	279° 27' 44"	0,24
135	681205,70	1302043,83	283° 29' 45"	0,26
136	681205,76	1302043,58	291° 22' 14"	0,25
137	681205,85	1302043,35	298° 36' 38"	0,25
138	681205,97	1302043,13	306° 52' 12"	0,25
139	681206,12	1302042,93	311° 49' 13"	0,25
140	681206,29	1302042,74	319° 53' 57"	0,25
141	681206,48	1302042,58	329° 25' 15"	0,26
142	681206,70	1302042,45	333° 26' 6"	0,25
143	681206,92	1302042,34	341° 33' 54"	0,25
144	681207,16	1302042,26	350° 54' 35"	0,25
145	681207,41	1302042,22	355° 25' 34"	0,25
146	681207,66	1302042,20	4° 34' 26"	0,25
147	681207,91	1302042,22	9° 5' 25"	0,25
148	681208,16	1302042,26	18° 26' 6"	0,25
149	681208,40	1302042,34	26° 33' 54"	0,25
150	681208,62	1302042,45	30° 34' 45"	0,26

151	681208,84	1302042,58	40° 6' 3"	0,25
152	681209,03	1302042,74	48° 10' 47"	0,25
153	681209,20	1302042,93	53° 7' 48"	0,25
154	681209,35	1302043,13	57° 12' 57"	4,21
155	681211,63	1302046,67	323° 53' 9"	12,13
156	681221,43	1302039,52	329° 25' 15"	0,26
157	681221,65	1302039,39	333° 26' 6"	0,25
158	681221,87	1302039,28	341° 33' 54"	0,25
159	681222,11	1302039,20	350° 54' 35"	0,25
160	681222,36	1302039,16	355° 25' 34"	0,25
161	681222,61	1302039,14	4° 34' 26"	0,25
162	681222,86	1302039,16	9° 5' 25"	0,25
163	681223,11	1302039,20	18° 26' 6"	0,25
164	681223,35	1302039,28	26° 33' 54"	0,25
165	681223,57	1302039,39	30° 34' 45"	0,26
166	681223,79	1302039,52	40° 6' 3"	0,25
167	681223,98	1302039,68	48° 10' 47"	0,25
168	681224,15	1302039,87	53° 7' 48"	0,25
169	681224,30	1302040,07	61° 23' 22"	0,25
170	681224,42	1302040,29	68° 37' 46"	0,25
171	681224,51	1302040,52	76° 30' 15"	0,26
172	681224,57	1302040,77	80° 32' 16"	0,24
173	681224,61	1302041,01	90° 0' 0"	0,26
174	681224,61	1302041,27	99° 27' 44"	0,24
175	681224,57	1302041,51	103° 29' 45"	0,26
176	681224,51	1302041,76	111° 22' 14"	0,25
177	681224,42	1302041,99	118° 36' 38"	0,25
178	681224,30	1302042,21	126° 52' 12"	0,25
179	681224,15	1302042,41	131° 49' 13"	0,25
180	681223,98	1302042,60	139° 53' 57"	0,25
181	681223,79	1302042,76	143° 58' 53"	4,85
182	681219,87	1302045,61	2° 55' 7"	19,84
183	681239,68	1302046,62	358° 13' 56"	4,86
184	681244,54	1302046,47	4° 34' 26"	0,25
185	681244,79	1302046,49	9° 5' 25"	0,25
186	681245,04	1302046,53	18° 26' 6"	0,25
187	681245,28	1302046,61	26° 33' 54"	0,25

188	681245,50	1302046,72	30° 34' 45"	0,26
189	681245,72	1302046,85	39° 17' 22"	0,14
190	681245,83	1302046,94	2° 55' 15"	1,96
191	681247,79	1302047,04	2° 40' 19"	6,01
192	681253,79	1302047,32	2° 56' 45"	36
193	681289,74	1302049,17	2° 43' 21"	36,42
194	681326,12	1302050,90	345° 55' 46"	24,23
195	681349,62	1302045,01	278° 21' 57"	2,75
196	681350,02	1302042,29	283° 29' 45"	0,26
197	681350,08	1302042,04	291° 22' 14"	0,25
198	681350,17	1302041,81	298° 36' 38"	0,25
199	681350,29	1302041,59	306° 52' 12"	0,25
200	681350,44	1302041,39	311° 49' 13"	0,25
201	681350,61	1302041,20	319° 53' 57"	0,25
202	681350,80	1302041,04	329° 25' 15"	0,26
203	681351,02	1302040,91	333° 26' 6"	0,25
204	681351,24	1302040,80	341° 33' 54"	0,25
205	681351,48	1302040,72	350° 54' 35"	0,25
206	681351,73	1302040,68	355° 25' 34"	0,25
207	681351,98	1302040,66	4° 34' 26"	0,25
208	681352,23	1302040,68	9° 5' 25"	0,25
209	681352,48	1302040,72	18° 26' 6"	0,25
210	681352,72	1302040,80	26° 33' 54"	0,25
211	681352,94	1302040,91	30° 34' 45"	0,26
212	681353,16	1302041,04	40° 6' 3"	0,25
213	681353,35	1302041,20	48° 10' 47"	0,25
214	681353,52	1302041,39	53° 7' 48"	0,25
215	681353,67	1302041,59	61° 23' 22"	0,25
216	681353,79	1302041,81	68° 37' 46"	0,25
217	681353,88	1302042,04	76° 30' 15"	0,26
218	681353,94	1302042,29	80° 32' 16"	0,24
219	681353,98	1302042,53	90° 0' 0"	0,23
220	681353,98	1302042,76	313° 54' 39"	20,09
1	681367,91	1302028,29		
221	681197,89	1302071,91	88° 7' 34"	7,03
222	681198,12	1302078,94	80° 32' 16"	0,24

223	681198,16	1302079,18	76° 30' 15"	0,26
224	681198,22	1302079,43	68° 37' 46"	0,25
225	681198,31	1302079,66	61° 23' 22"	0,25
226	681198,43	1302079,88	53° 7' 48"	0,25
227	681198,58	1302080,08	48° 10' 47"	0,25
228	681198,75	1302080,27	40° 6' 3"	0,25
229	681198,94	1302080,43	30° 34' 45"	0,26
230	681199,16	1302080,56	23° 57' 45"	0,1
231	681199,25	1302080,60	91° 37' 17"	23,68
232	681198,58	1302104,27	91° 25' 9"	21
233	681198,06	1302125,26	91° 25' 9"	21
234	681197,54	1302146,25	91° 25' 30"	39
235	681196,57	1302185,24	189° 14' 18"	25,23
236	681171,67	1302181,19	189° 13' 57"	26,24
237	681145,77	1302176,98	189° 15' 35"	29,27
238	681116,88	1302172,27	271° 24' 44"	28
239	681117,57	1302144,28	271° 23' 28"	21,01
240	681118,08	1302123,28	271° 25' 9"	21
241	681118,60	1302102,29	271° 27' 41"	29,8
242	681119,36	1302072,50	359° 6' 10"	30,01
243	681149,37	1302072,03	359° 51' 30"	48,52
221	681197,89	1302071,91		
244	681340,80	1302064,23	115° 21' 37"	1,91
245	681339,98	1302065,96	111° 22' 14"	0,25
246	681339,89	1302066,19	103° 29' 45"	0,26
247	681339,83	1302066,44	99° 27' 44"	0,24
248	681339,79	1302066,68	90° 0' 0"	0,26
249	681339,79	1302066,94	80° 32' 16"	0,24
250	681339,83	1302067,18	76° 30' 15"	0,26
251	681339,89	1302067,43	68° 37' 46"	0,25
252	681339,98	1302067,66	61° 23' 22"	0,25
253	681340,10	1302067,88	53° 7' 48"	0,25
254	681340,25	1302068,08	48° 10' 47"	0,25
255	681340,42	1302068,27	40° 6' 3"	0,25
256	681340,61	1302068,43	30° 34' 45"	0,26
257	681340,83	1302068,56	26° 33' 54"	0,25

258	681341,05	1302068,67	18° 26' 6"	0,25
259	681341,29	1302068,75	9° 5' 25"	0,25
260	681341,54	1302068,79	0° 0' 0"	0,01
261	681341,55	1302068,79	93° 13' 1"	20,49
262	681340,40	1302089,25	93° 12' 37"	25
263	681339,00	1302114,21	93° 12' 37"	25
264	681337,60	1302139,17	93° 13' 60"	25
265	681336,19	1302164,13	93° 16' 9"	23,5
266	681334,85	1302187,59	140° 6' 31"	7,7
267	681328,94	1302192,53	190° 57' 10"	25,79
268	681303,62	1302187,63	191° 2' 23"	31,59
269	681272,61	1302181,58	273° 13' 14"	21
270	681273,79	1302160,61	273° 12' 37"	25
271	681275,19	1302135,65	273° 13' 60"	25
272	681276,60	1302110,69	273° 12' 37"	25
273	681278,00	1302085,73	273° 12' 37"	25
274	681279,40	1302060,77	3° 13' 25"	31,3
275	681310,65	1302062,53	3° 13' 38"	30,2
244	681340,80	1302064,23		
276	681270,42	1302060,43	93° 13' 29"	24
277	681269,07	1302084,39	93° 12' 49"	33
278	681267,22	1302117,34	93° 13' 59"	30,5
279	681265,50	1302147,79	93° 14' 33"	32
280	681263,69	1302179,74	190° 8' 23"	29,2
281	681234,95	1302174,60	159° 43' 28"	31,31
282	681205,58	1302185,45	271° 25' 32"	41
283	681206,60	1302144,46	271° 32' 24"	30,51
284	681207,42	1302113,96	271° 18' 6"	33,02
285	681208,17	1302080,95	271° 24' 47"	15
286	681208,54	1302065,95	325° 6' 40"	14,58
287	681220,50	1302057,61	3° 13' 3"	13,54
288	681234,02	1302058,37	16° 25' 54"	11,49
289	681245,04	1302061,62	9° 5' 25"	0,25
290	681245,29	1302061,66	4° 34' 26"	0,25
291	681245,54	1302061,68	355° 25' 34"	0,25
292	681245,79	1302061,66	350° 54' 35"	0,25

293	681246,04	1302061,62	341° 33' 54"	0,25
294	681246,28	1302061,54	333° 26' 6"	0,25
295	681246,50	1302061,43	329° 25' 15"	0,26
296	681246,72	1302061,30	319° 53' 57"	0,25
297	681246,91	1302061,14	311° 49' 13"	0,25
298	681247,08	1302060,95	306° 52' 12"	0,25
299	681247,23	1302060,75	298° 36' 38"	0,25
300	681247,35	1302060,53	291° 22' 14"	0,25
301	681247,44	1302060,30	283° 29' 45"	0,26
302	681247,50	1302060,05	279° 27' 44"	0,24
303	681247,54	1302059,81	270° 0' 0"	0,26
304	681247,54	1302059,55	260° 32' 16"	0,24
305	681247,50	1302059,31	257° 28' 16"	0,18
306	681247,46	1302059,13	3° 14' 26"	23
276	681270,42	1302060,43		
307	681110,32	1302072,85	91° 24' 32"	24
308	681109,73	1302096,84	91° 24' 32"	24
309	681109,14	1302120,83	91° 24' 32"	24
310	681108,55	1302144,82	91° 24' 38"	26
311	681107,91	1302170,81	188° 44' 60"	35,3
312	681073,02	1302165,44	212° 24' 59"	40,8
313	681038,58	1302143,57	271° 24' 50"	14,99
314	681038,95	1302128,58	271° 25' 59"	13,99
315	681039,30	1302114,59	271° 23' 28"	14
316	681039,64	1302100,59	271° 24' 16"	26,93
317	681040,30	1302073,67	359° 19' 45"	70,02
307	681110,32	1302072,85		
318	681031,26	1302074,66	91° 25' 24"	33,01
319	681030,44	1302107,66	91° 25' 26"	33
320	681029,62	1302140,65	189° 11' 47"	33,29
321	680996,76	1302135,33	189° 12' 21"	18
322	680978,99	1302132,45	207° 56' 28"	16,95
323	680964,02	1302124,51	271° 25' 9"	21
324	680964,54	1302103,52	271° 25' 22"	29
325	680965,26	1302074,53	359° 43' 19"	16,49

326	680981,75	1302074,45	359° 39' 11"	16,51
327	680998,26	1302074,35	0° 32' 18"	33
318	681031,26	1302074,66		
328	681347,29	1302049,71	133° 52' 54"	3,26
329	681345,03	1302052,06	183° 37' 59"	5,68
330	681339,36	1302051,70	345° 54' 46"	8,18
328	681347,29	1302049,71		

5. ВИД РАЗРЕШЕННОГО ИСПОЛЬЗОВАНИЯ ОБРАЗУЕМЫХ ЗЕМЕЛЬНЫХ УЧАСТКОВ, ПРЕДНАЗНАЧЕННЫХ ДЛЯ РАЗМЕЩЕНИЯ ЛИНЕЙНЫХ ОБЪЕКТОВ И ОБЪЕКТОВ КАПИТАЛЬНОГО СТРОИТЕЛЬСТВА, ПРОЕКТИРУЕМЫХ В СОСТАВЕ ЛИНЕЙНОГО ОБЪЕКТА, А ТАКЖЕ СУЩЕСТВУЮЩИХ ЗЕМЕЛЬНЫХ УЧАСТКОВ, ЗАНЯТЫХ ЛИНЕЙНЫМИ ОБЪЕКТАМИ И ОБЪЕКТАМИ КАПИТАЛЬНОГО СТРОИТЕЛЬСТВА, ВХОДЯЩИМИ В СОСТАВ ЛИНЕЙНЫХ ОБЪЕКТОВ, В СООТВЕТСТВИИ С ПРОЕКТОМ ПЛАНИРОВКИ ТЕРРИТОРИИ

Виды разрешенного использования образуемых земельных участков определены в соответствии с классификатором видов разрешенного использования земельных участков (Приказ Росреестра от 10.11.2020 № П/0412).


Таблица 4

Условный (кадастровый) номер земельного участка	Вид разрешенного использования земельного участка
:ЗУ1	Улично-дорожная сеть (12.0.1)
:ЗУ2	Улично-дорожная сеть (12.0.1)
:ЗУ3	Улично-дорожная сеть (12.0.1)
:ЗУ4	Улично-дорожная сеть (12.0.1)
:ЗУ5	Улично-дорожная сеть (12.0.1)
:ЗУ6	Улично-дорожная сеть (12.0.1)
:ЗУ7	Улично-дорожная сеть (12.0.1)
:ЗУ8	Улично-дорожная сеть (12.0.1)



ПРОЕКТ ПЛАНИРОВКИ ТЕРРИТОРИИ И ПРОЕКТ МЕЖЕВАНИЯ ТЕРРИТОРИИ, ПРЕДУСМАТРИВАЮЩИЕ РАЗМЕЩЕНИЕ ЛИНЕЙНЫХ ОБЪЕКТОВ: «УЛИЧНО-ДОРОЖНАЯ СЕТЬ В ГРАНИЦАХ УЛ. ИМ. Б.Н. ЕГОРОВА — ПЕР. ПОСАДСКИЙ — ПР. МИРА — УЛ. ИМ. И.П. ФАРХУТДИНОВА

ЧЕРТЕЖ МЕЖЕВАНИЯ ТЕРРИТОРИИ. М 1:1000

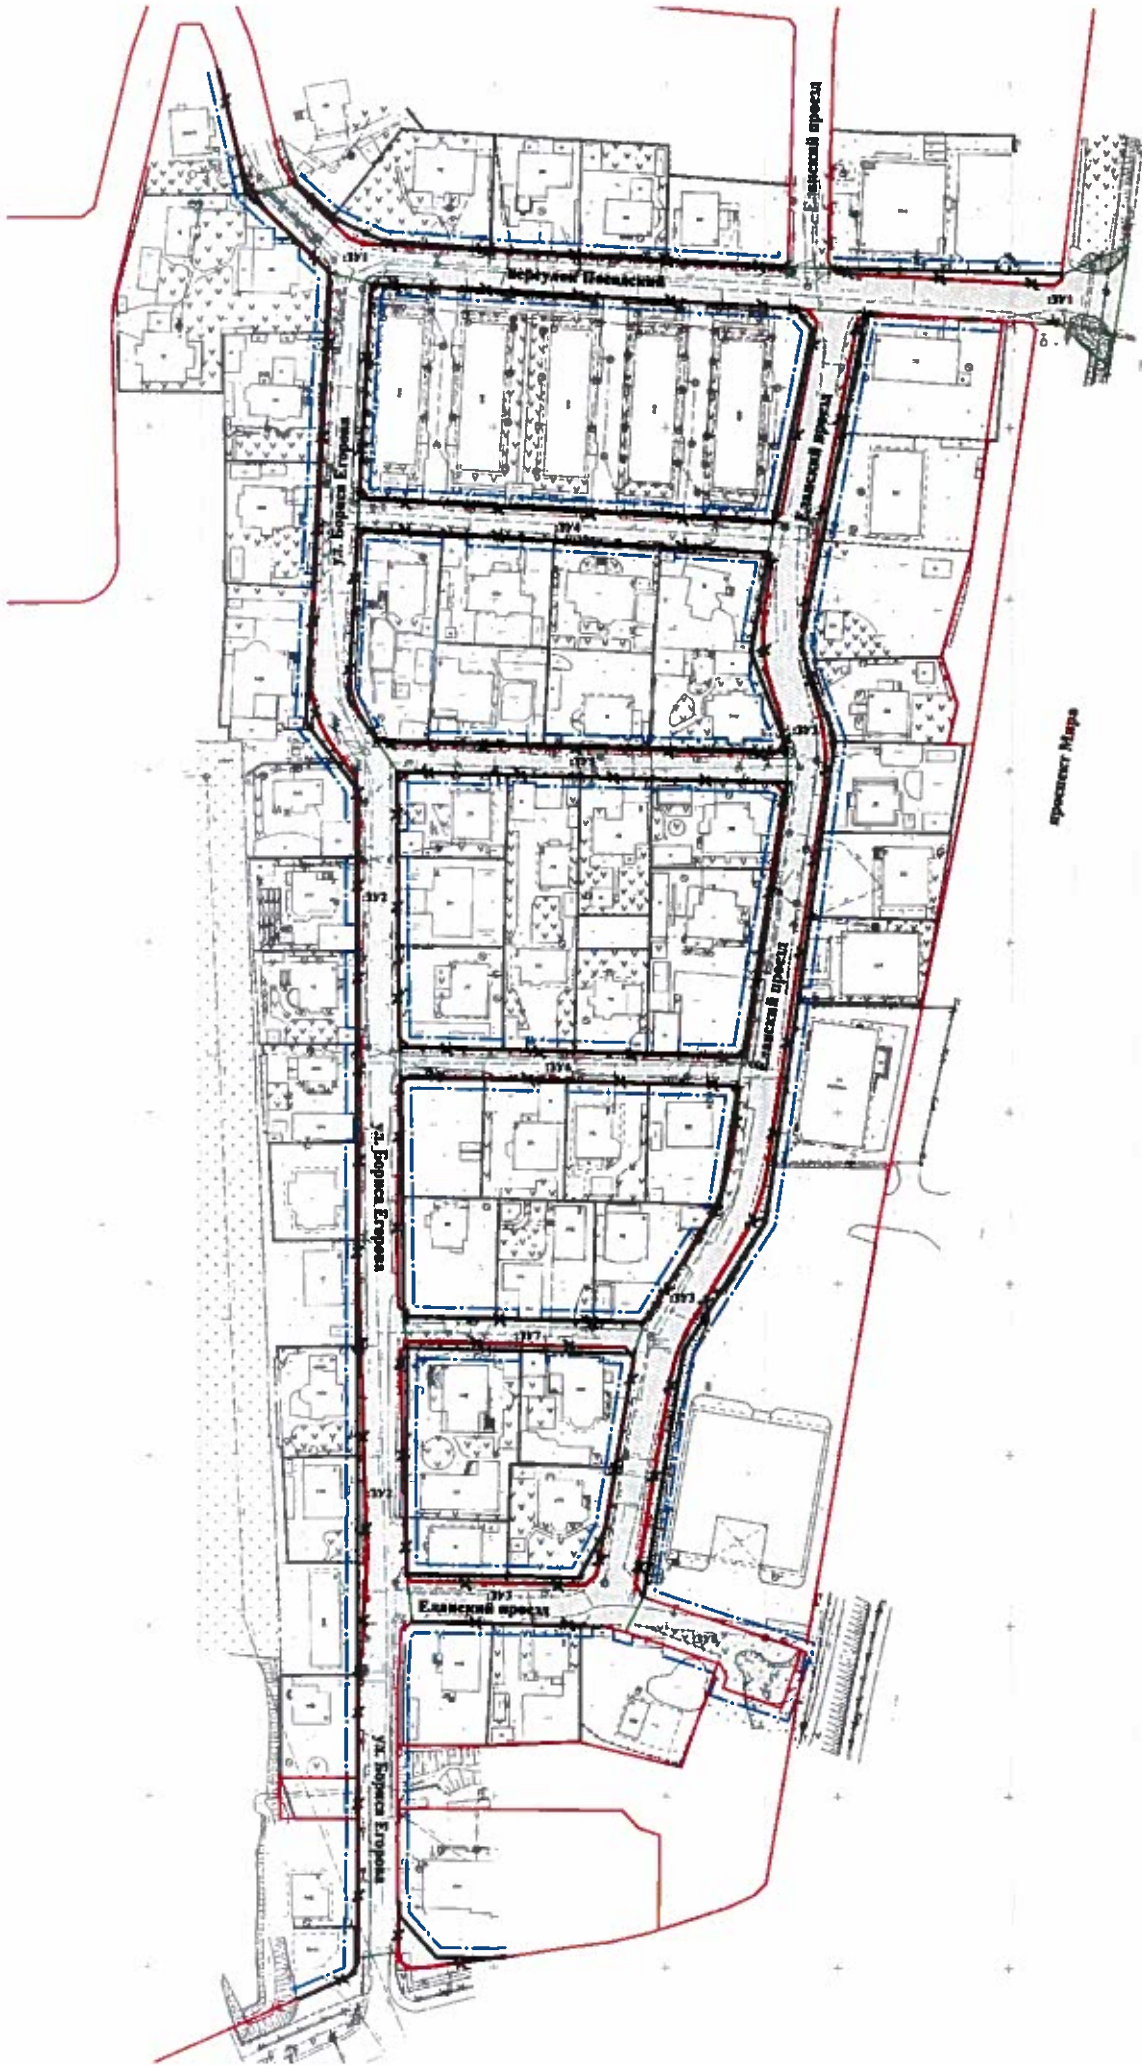

- УСЛОВНЫЕ ОБОЗНАЧЕНИЯ**
- ГРАНИЦЫ**
- Существующие красные линии
 - Существующие записки планировочной структуры
 - Относительные красные линии
 - Красные линии, утвержденные в составе проекта планировки
 - Планируемые записки планировочной структуры
 - Линии отступов от красных линий в целях определения мест допустимого размещения зданий, строений, сооружений
 - Границы образуемых земельных участков
 - Условный номер образуемого земельного участка

Примечание:

1. Границы земельных участков, в отношении которых предполагается их резервирование и (или) изъятие для государственных или муниципальных нужд в границах проектируемой территории отсутствуют.
2. Границы земельных участков в границах проектируемой территории отсутствуют.
3. Границы земельных участков, образование которых предусмотрено схемой расположения земельного участка или земельных участков на кадастровом плане территории, срок действия которой не истек отсутствуют.

ПП 3/ЛПМ 3 - 2023									
Проект планировки территории и проект изъятия территории, предусматривающие размещение линейных объектов: «Улично-дорожная сеть в границах ул. им. Б.Н. Егорова — пер. Посадский — пр. Мира — ул. им. И.П. Фархутдинова»									
Исполн.	Должн. лиц.	Дата	№ докум.	Содержимое	Дата	Остаток части проекта межевания территории			
Составил	Проверил	Утвердил	Согласовал	Согласован	Согласован	Страна	Лист	Листов	
В. Ибрагимов	Ибрагимов С.В.	Ибрагимов С.В.	Ибрагимов С.В.	Ибрагимов С.В.	Ибрагимов С.В.	РМ	1	1	
Чертеж межевания территории. М 1:1000						ООО "ТерраИнвест"			