



Общество с ограниченной ответственностью
«МосОблТрансПроект»

Ассоциация «Национальный альянс проектировщиков «ГлавПроект»
Регистрационный номер в реестре членов: 061014/350
Дата регистрации в реестре 06.10.2014

Заказчик: АО «РОСЖЕЛДОРПРОЕКТ»

**Реконструкция металлического моста на 68 км ПК 6,51 м
участка Корсаков-Арсентьевка Дальневосточной железной
дороги**

Документация по планировке территории

Проект межевания территории

Материалы по обоснованию проекта межевания территории

16-34-001.2017.10000361-ЦДИ-СГТП– ПМ

Том 2

Изм	№ док.	Подп.	Дата



Общество с ограниченной ответственностью
«МосОблТрансПроект»

Ассоциация «Национальный альянс проектировщиков «ГлавПроект»

Регистрационный номер в реестре членов: 061014/350

Дата регистрации в реестре 06.10.2014

Заказчик: АО «РОСЖЕЛДОРПРОЕКТ»

**Реконструкция металлического моста на 68 км ПК 6,51 м
участка Корсаков-Арсентьевка Дальневосточной железной
дороги**

Документация по планировке территории

Проект межевания территории

Материалы по обоснованию проекта межевания территории

16-34-001.2017.10000361-ЦДИ-СГТП– ПМ

Том 2

Начальник управления ИРД

подпись

Гурьков Ю.В.

фамилия

Изм	№ док.	Подп.	Дата

2017

Взам. инв. №



Подпись и дата

Инв. Неодл.

СОДЕРЖАНИЕ ТОМА

Обозначение	Наименование	Примечание
16-34-001.2017.10000361-ЦДИ-СГТП-ПМ-С	Содержание тома	2
16-34-001.2017.10000361-ЦДИ-СГТП-ПМ-СП	Состав проекта	3
16-34-001.2017.10000361-ЦДИ-СГТП-ПМ	Гарантийная запись	4
	Графическая часть:	
16-34-001.2017.10000361-ЦДИ-СГТП-ПМ, лист 1	Материалы по обоснованию проекта межевания М 1:1000	5
16-34-001.2017.10000361-ЦДИ-СГТП-ПМ, лист 2	Материалы по обоснованию проекта межевания М 1:1000	6

16-34-001.2017.10000361-ЦДИ-СГТП-ПМ-С

Изм.	Кол.уч	Лист	№ док.	Подпись	Дата
Разработал	Моисеев				12.17
Проверил	Бурлаков				12.17
Начальник управления ИРД	Гурьков				12.17

Состав тома

Стадия	Лист	Листов
ПП		1



Общество с ограниченной ответственностью
«МосОблТрансПроект»

Взам. инв. №

Подпись и дата

Инв. №подл.



СОСТАВ ПРОЕКТА

Номер тома	Обозначение	Наименование	Примечание
Основная часть проекта планировки территории			
1	16-34-001.2017.10000361-ЦДИ-СГТП-ПП	Раздел 1 Проект планировки территории. Графическая часть Положение о размещении линейных объектов	
Материалы по обоснованию проекта планировки территории			
2	16-34-001.2017.10000361-ЦДИ-СГТП-ПП	Раздел 2 Материалы по обоснованию проекта планировки территории. Графическая часть. Пояснительная записка	
3	16-34-001.2017.10000361-ЦДИ-СГТП-ПП	Раздел 3 Материалы по обоснованию проекта планировки территории. Инженерные изыскания	
Основная часть проекта межевания территории			
1	16-34-001.2017.10000361-ЦДИ-СГТП-ПМ	Раздел 4 Проект межевания территории. Текстовая часть. Графическая часть	
Материалы по обоснованию проекта межевания территории			
2	16-34-001.2017.10000361-ЦДИ-СГТП-ПМ	Раздел 5 Материалы по обоснованию проекта межевания территории. Графическая часть	

Взам. инв. №

Подпись и дата

Инв. №подл.

Изм.	Кол.уч	Лист	№ док.	Подпись	Дата
Разработал	Моисеев				12.17
Проверил	Бурлаков				12.17
Начальник управления ИРД	Гурьков				12.17

16-34-001.2017.10000361-ЦДИ-СГТП-ПМ -СП

Состав проекта


Стадия	Лист	Листов
ПП		1
 Общество с ограниченной ответственностью «МосОблТрансПроект»		

ГАРАНТИЙНАЯ ЗАПИСЬ

Проект межевания территории объекта «Реконструкция металлического моста на 68 км ПК 6,51 м участка Корсаков – Арсентьевка Дальневосточной железной дороги» выполнен в соответствии с государственными нормами, правилами, стандартами, исходными данными, а также техническими условиями и требованиями, выданными органами государственного надзора и заинтересованными организациями.

Начальник управления ИРД Гурьков Ю.В. Гурьков


Взам. инв. №		Подпись и дата								
Инв. №подл.	Изм.	Кол.уч	Лист	№ док.	Подпись	Дата	16-34-001.2017.10000361-ЦДИ-СГТП-ПМ			
	Разработал	Моисеев				12.17	Гарантийная запись	Стадия	Лист	Листов
	Проверил	Бурлаков				12.17		ПП	1	1
	Начальник управления ИРД	Гурьков				12.17		 Общество с ограниченной ответственностью «МосОблТрансПроект»		

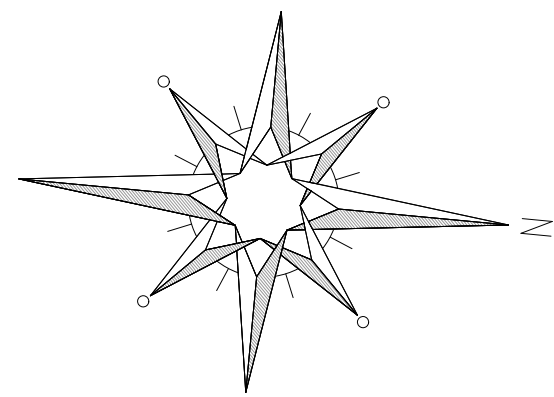

Россия,
Сахалинская область,
городской округ город
Южно-Сахалинск

Перечень координат характерных точек
существующей полосы отвода в границах зоны
планируемого размещения линейных объектов


N	Y	X
1	11377,29	35209,43
2	11368,58	35302,74
3	11358,92	35406,25
4	11354,85	35449,83
5	11350,01	35501,24
6	11340,59	35601,28
7	11335,08	35660,46
8	11394,87	35665,55
9	11400,33	35606,9
10	11409,75	35506,84
11	11418,69	35411,53
12	11428,32	35308,32
13	11437,03	35215,05

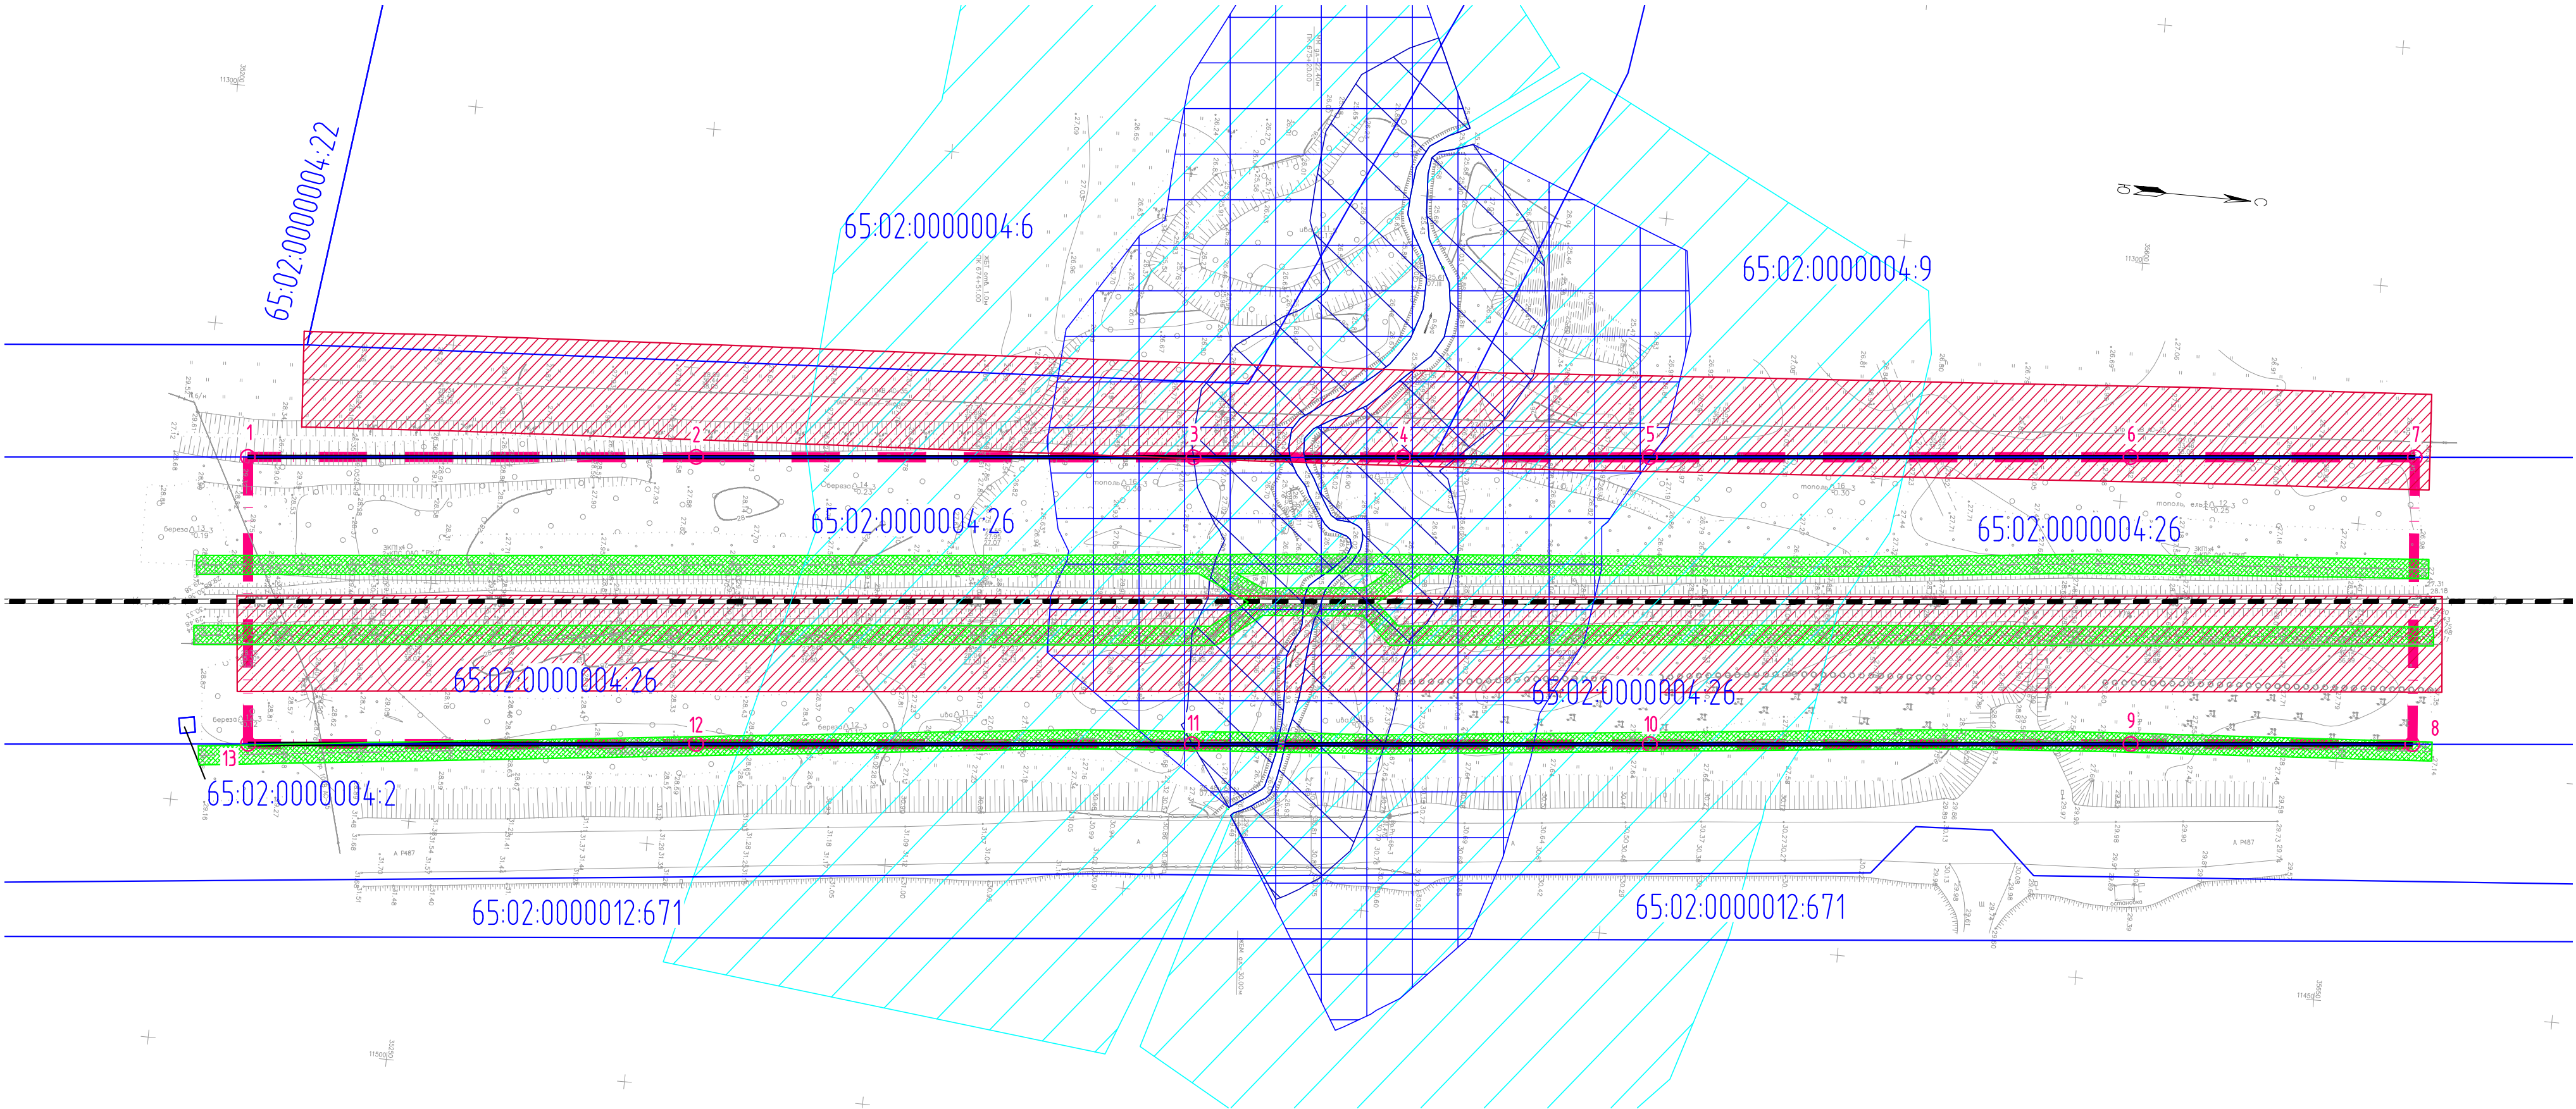


Условные обозначения

	Граница существующей полосы отвода в границах зоны планируемого размещения линейных объектов
	Номера характерных точек существующей полосы отвода в границах зоны планируемого размещения линейных объектов
	Устанавливаемые красные линии
	Железнодорожные пути
	Граница существующих ЗУ
	Кадастровые номера существующих ЗУ
	Водоохранная зона
	Прибрежная зона
	Береговая полоса
	Охранная зона от существующего кабеля связи, 2м
	Охранная зона от существующей ЛЭП напряжением 35 кВ–15 м; 10(6)кВ – 10м.





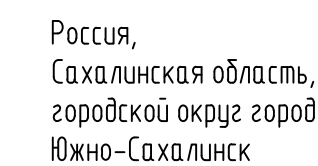




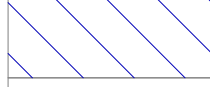

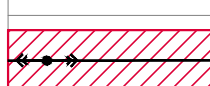
Примечание:
Постоянный дополнительный отвод проектом не предусматривается.
Площадка строительства находится вне земель лесного и сельскохозяйственного назначения.
Земляное полотно и инженерные коммуникации, предусмотренные при реконструкции,
на период эксплуатации запроектированы в границах существующей полосы отвода
ОАО «РЖД».


						16–34–001.2017.10000361– ЦДИ– СГТП– ПМ			
						«Реконструкция металлического моста на 68 км ПК 6,51 м участка Корсаков–Арсеньевка Дальневосточной железной дороги»			
Изм.	Кол.уч.	Лист	№ док.	Подп.	Дата	Проект межевания территории	Стадия	Лист	Листов
Разраб.	Моисеев			12.17			ПП	1	
Проверил	Бурлаков			12.17					
Нач. упр. ИРД	Гурьков			12.17					
						Материалы по обоснованию проекта межевания М 1: 1000	 «МосОблТрансПроект» Формат А3х3		



Россия,
Сахалинская область,
городской округ город
Южно-Сахалинск

Условные обозначения

	Граница разработки проекта планировки территории, граница зоны планируемого размещения линейных объектов
	Железнодорожные пути
	Граница существующих ЗУ
	Кадастровые номера существующих ЗУ
	Граница временного отвода земельных участков
	Номера характерных точек границ временного отвода земельных участков
	Условный номер земельного участка временного отвода
	Водоохранная зона
	Прибрежная зона
	Береговая полоса
	Охранная зона от существующего кабеля связи, 2м
	Охранная зона от существующей ЛЭП напряжением 35 кВ - 15 м 10(6)кВ - 10м.

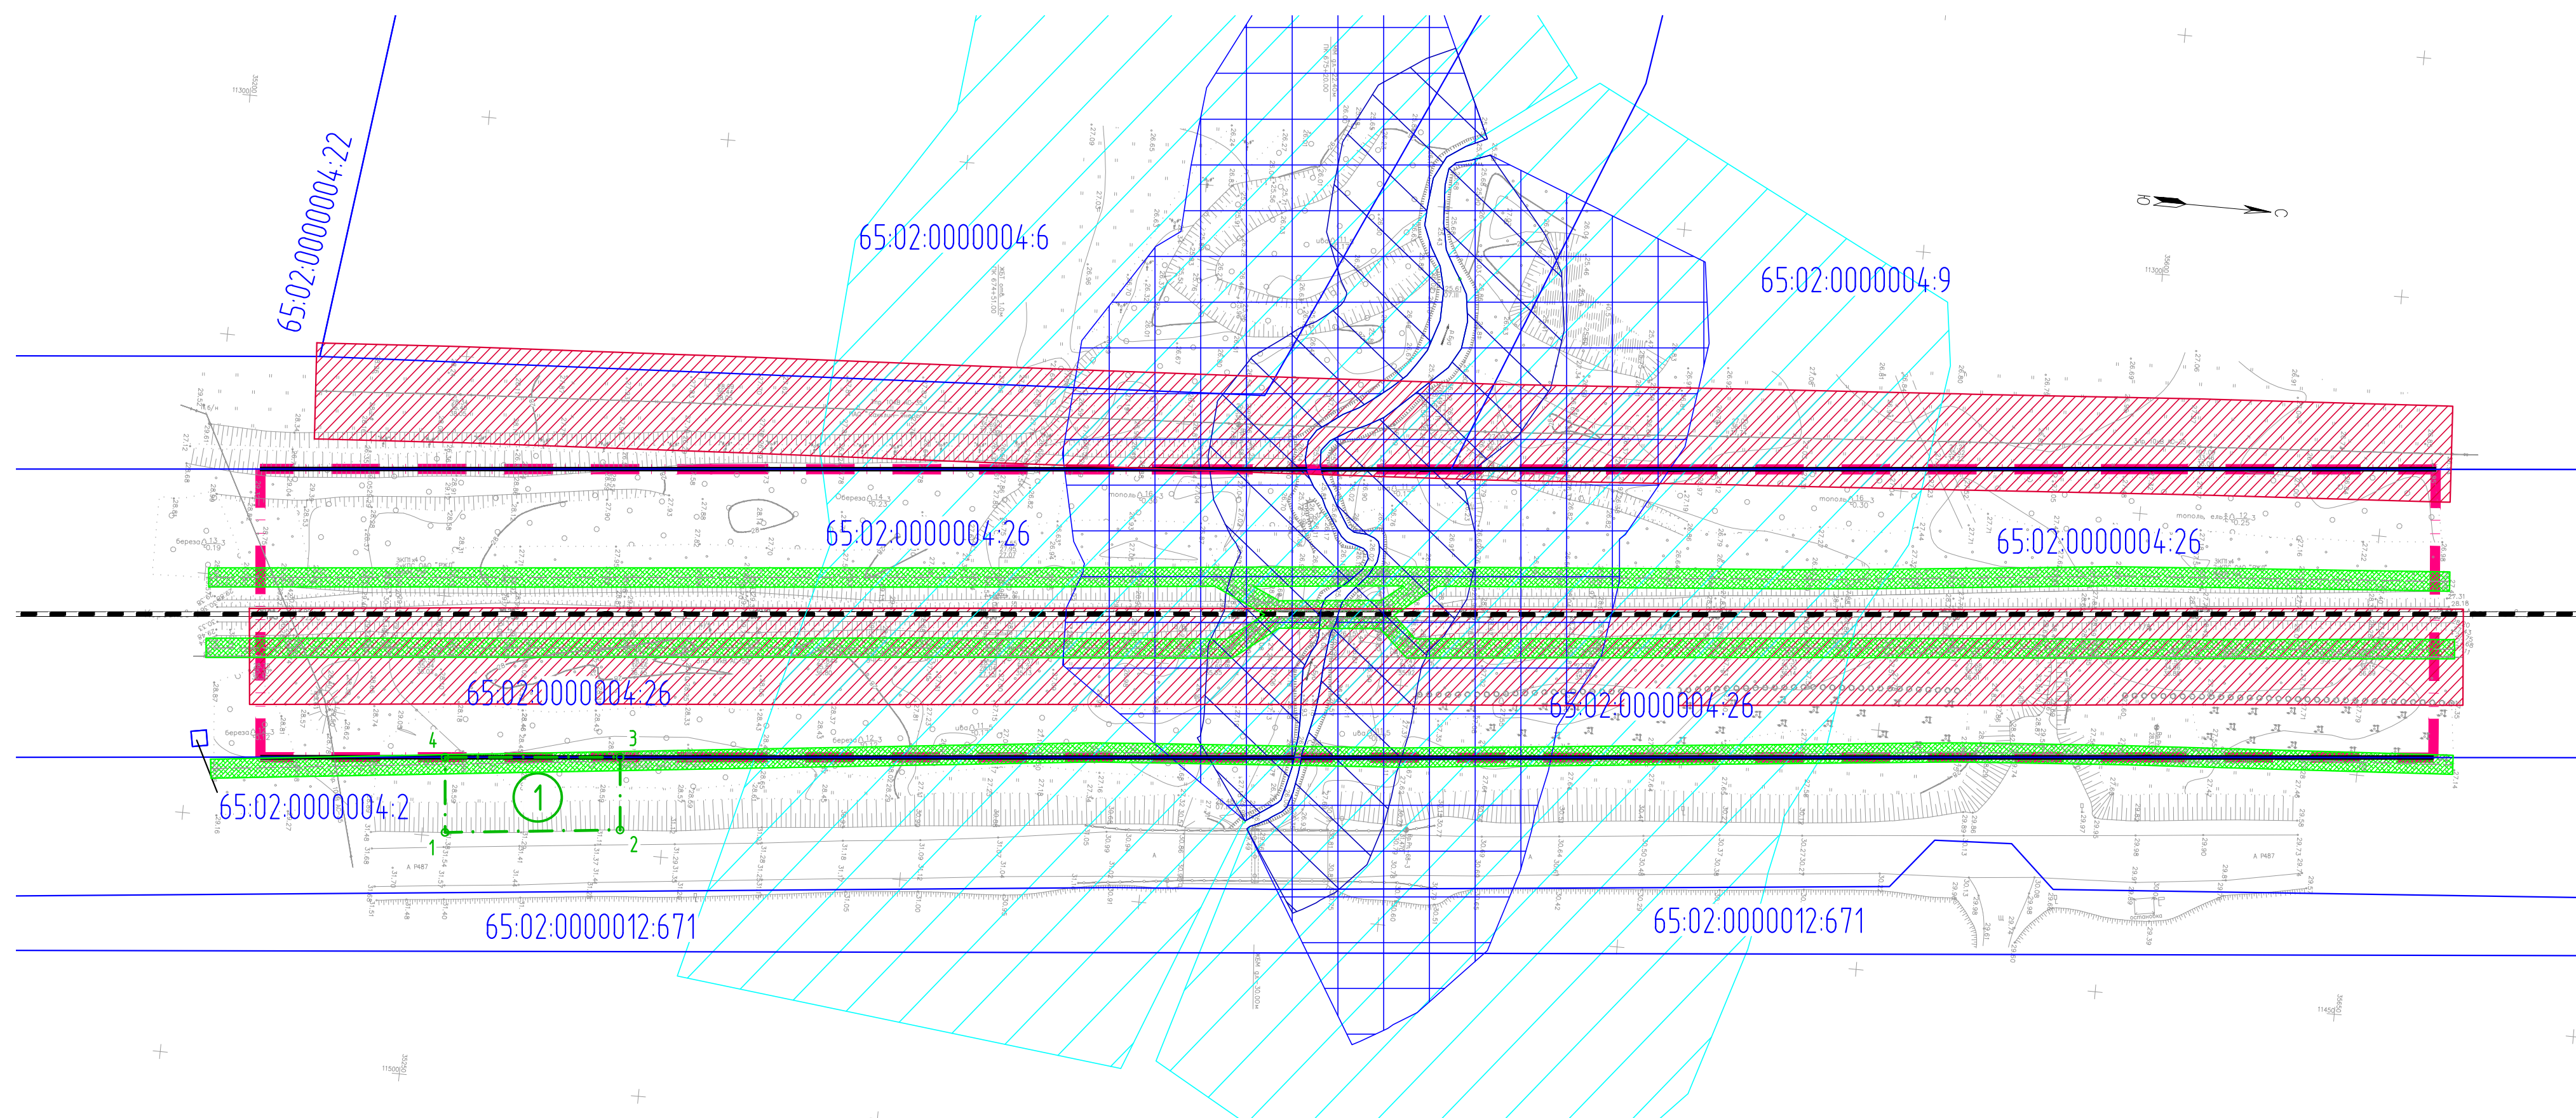

Участок №1 $S=561.43\text{м}^2$

N	Y	X
1	11449,04	35254,8
2	11445,14	35291,05
3	11430,06	35289,64
4	11433,45	35253,34

						16-34-001.2017.10000361-ЦДИ-СТП-ПМ			
						«Реконструкция металлического моста на 68 км ПК 6,51 м участка Корсаково-Арсентьевка Дальневосточной железной дороги»			
Изм.	Кол.уч.	Лист	№ док.	Подп.	Дата	Проект межевания территории	Стадия	Лист	Листов
Разраб.			Моисеев		12.17		ПП	2	
Проверил			Бурлаков		12.17				
Нач.упр. ИРД			Гурьков		12.17				
Материалы по обоснованию проекта межевания М 1:1000						 Общество с ограниченной ответственностью «МОСГОТрансПроекты»			