


Чертеж планировки территории, М1:500

Утверждено  
постановлением администрации  
города Южно-Сахалинска  
от \_\_\_\_\_ № \_\_\_\_\_

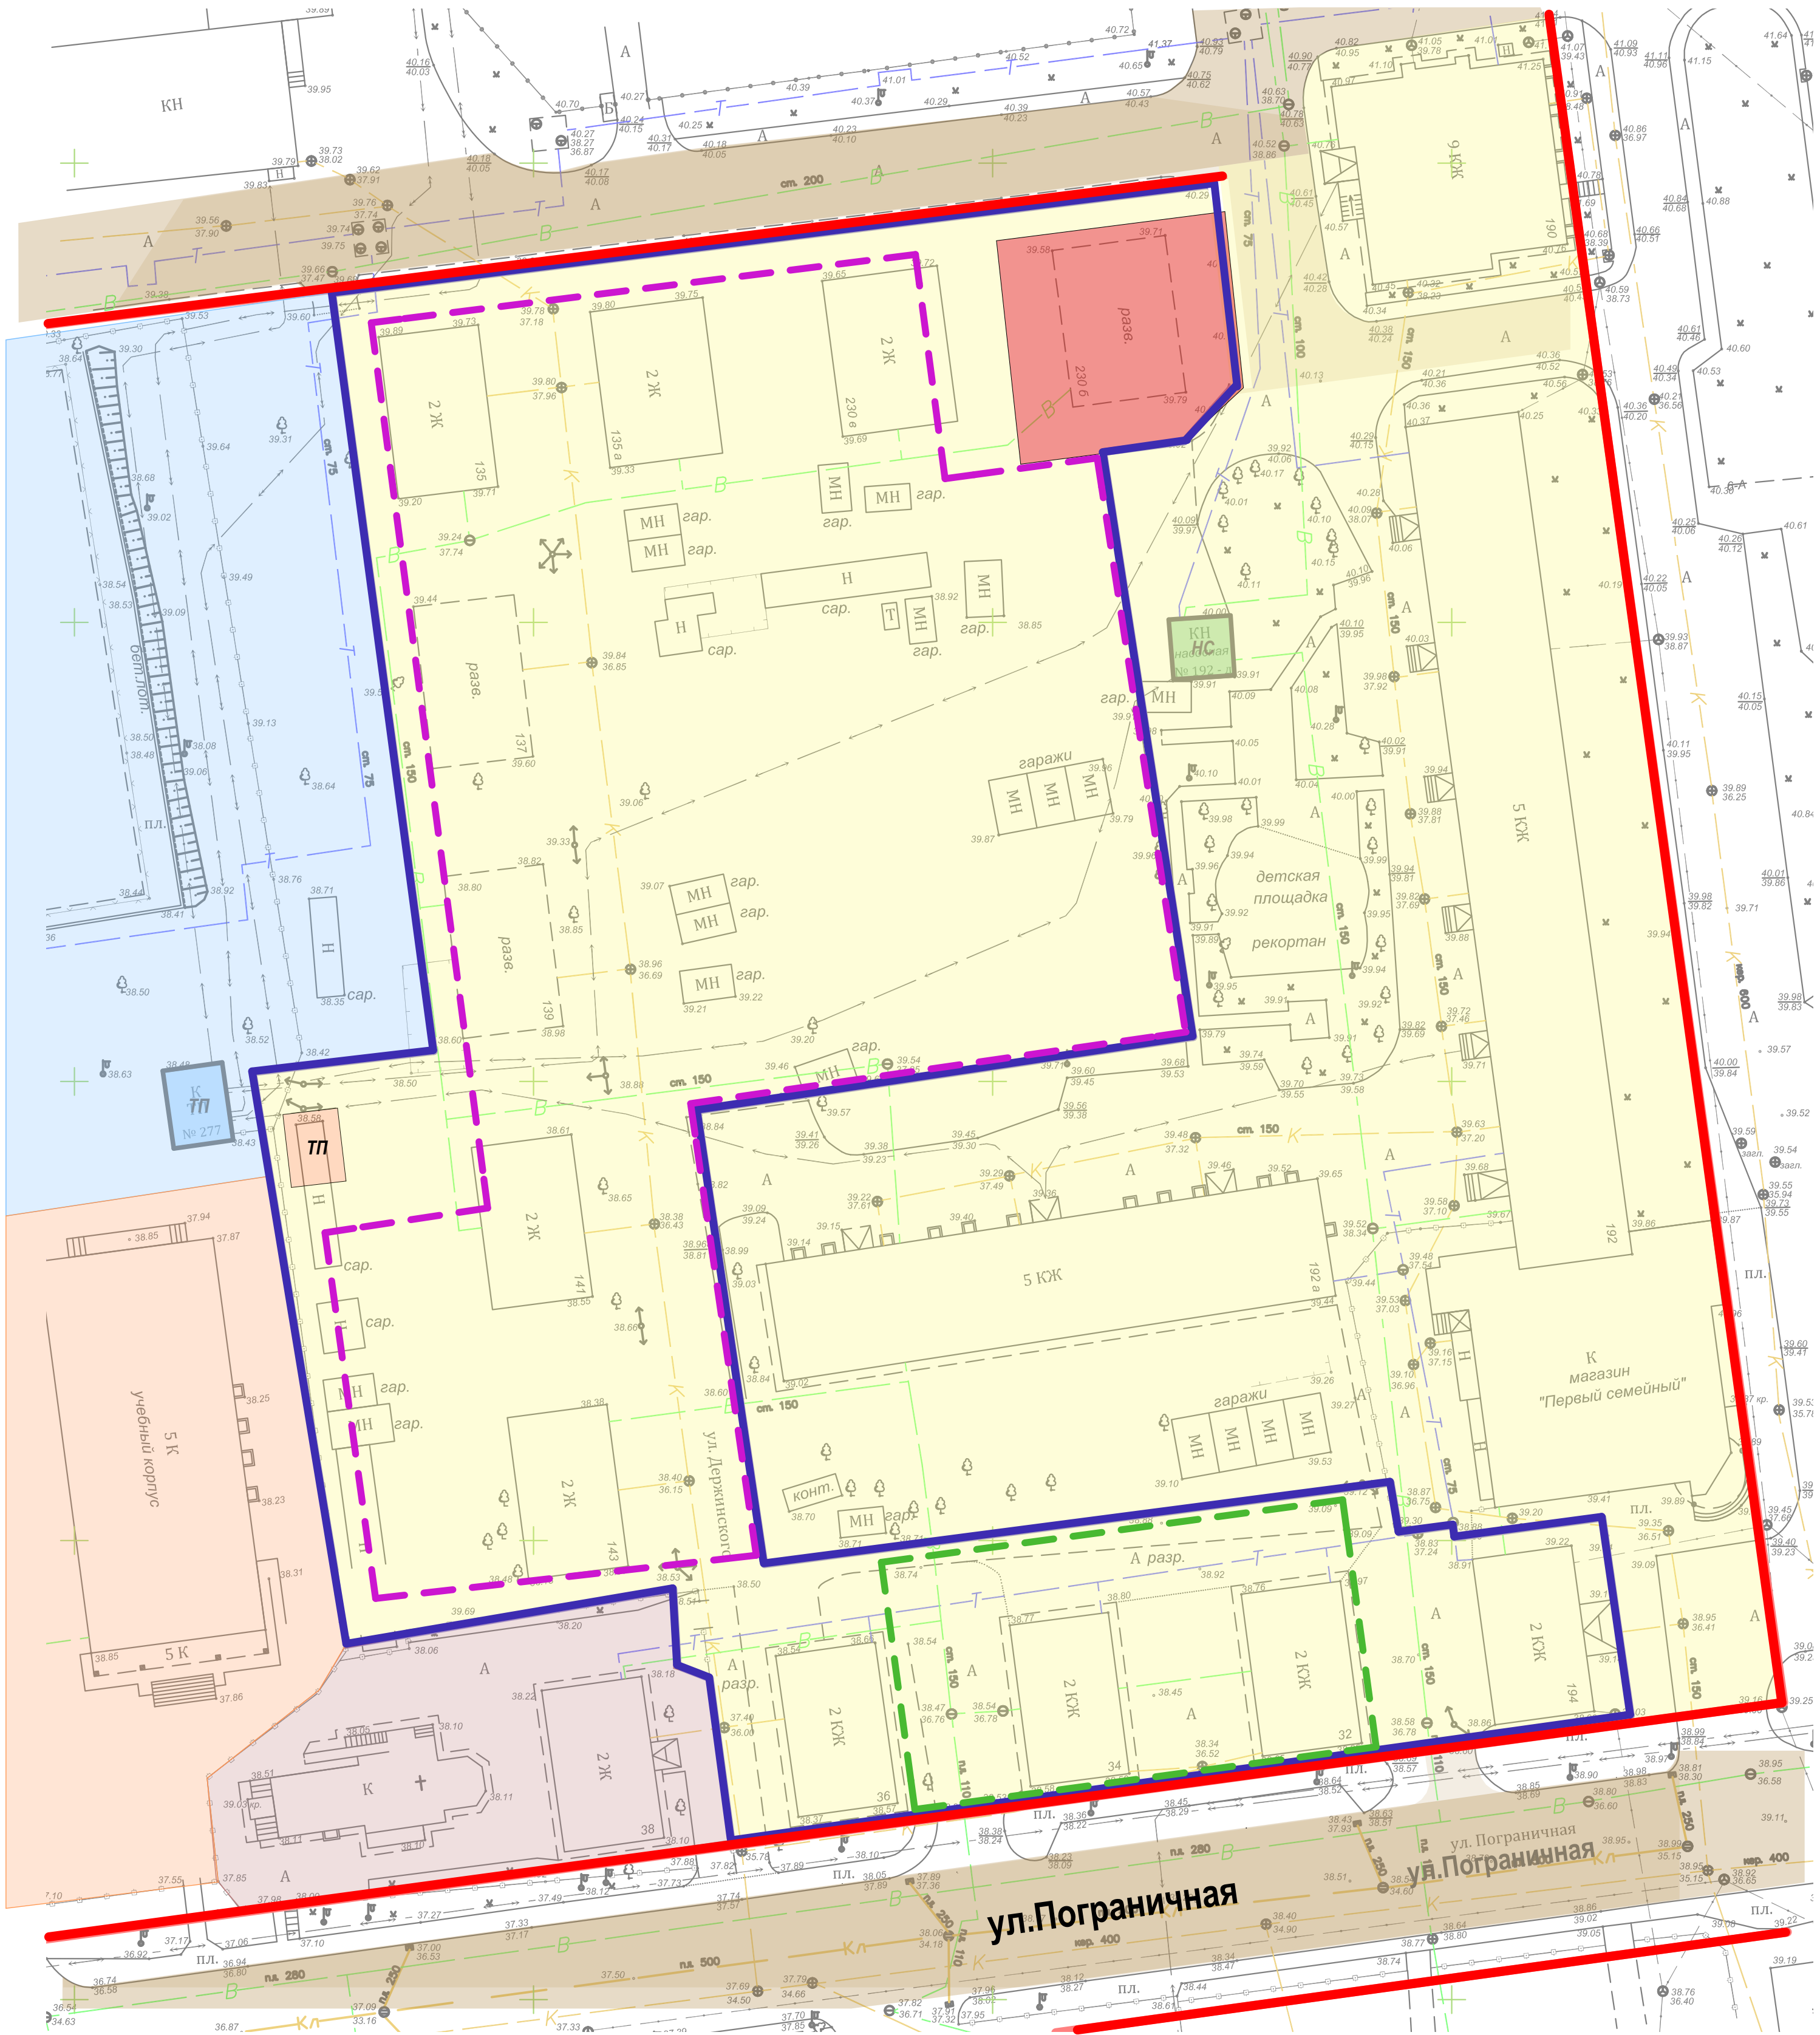

Условные обозначения

- границы застроенной территории, в отношении которой принято решение о развитии
- красные линии
- существующая улично- дорожная сеть
- территория среднеобразовательной школы №3
- территория высшего учебного заведения СахГУ
- территория православного храма и здания прихода

Границы зон планируемого размещения иных зданий, строений, сооружений

- границы зоны планируемого размещения группы многоквартирных многоэтажных жилых домов со встроенно-пристроенными зданиями и помещениями общественно-делового назначения и подземные гаражи
- границы зоны планируемого размещения объекта социально- бытового назначения

Сооружения и коммуникации транспортной инфраструктуры

- проектируемая зона размещения объекта транспортной инфраструктуры
- проектируемая зона размещения объекта транспортной инфраструктуры

Объекты инженерной инфраструктуры

- проектируемая трансформаторная подстанция
- существующая трансформаторная подстанция №277
- существующая реконструируемая насосная станция №9

						"Проект планировки с проектом межевания территории, расположенной по адресу: Южно-Сахалинск в границах части элемента планировочной структуры: пр. Мира-ул. Пограничная-ул. Дзержинского-внутриквартальный проезд".			
Изм.	Коп. уч.	Лист	Масш.	Подпись	Дата	Часть 1. Утверждаемая (основная) часть.	Стадия	Лист	Листов
ГИП		Исполнитель		Старш.					
Чертеж планировки территории, М1:500							ООО "Рыбоводстрой"		