Утвержден
Постановлением администрации
города Южно-Сахалинска
от_____№_____

Чертеж межевания территории
М 1:2000

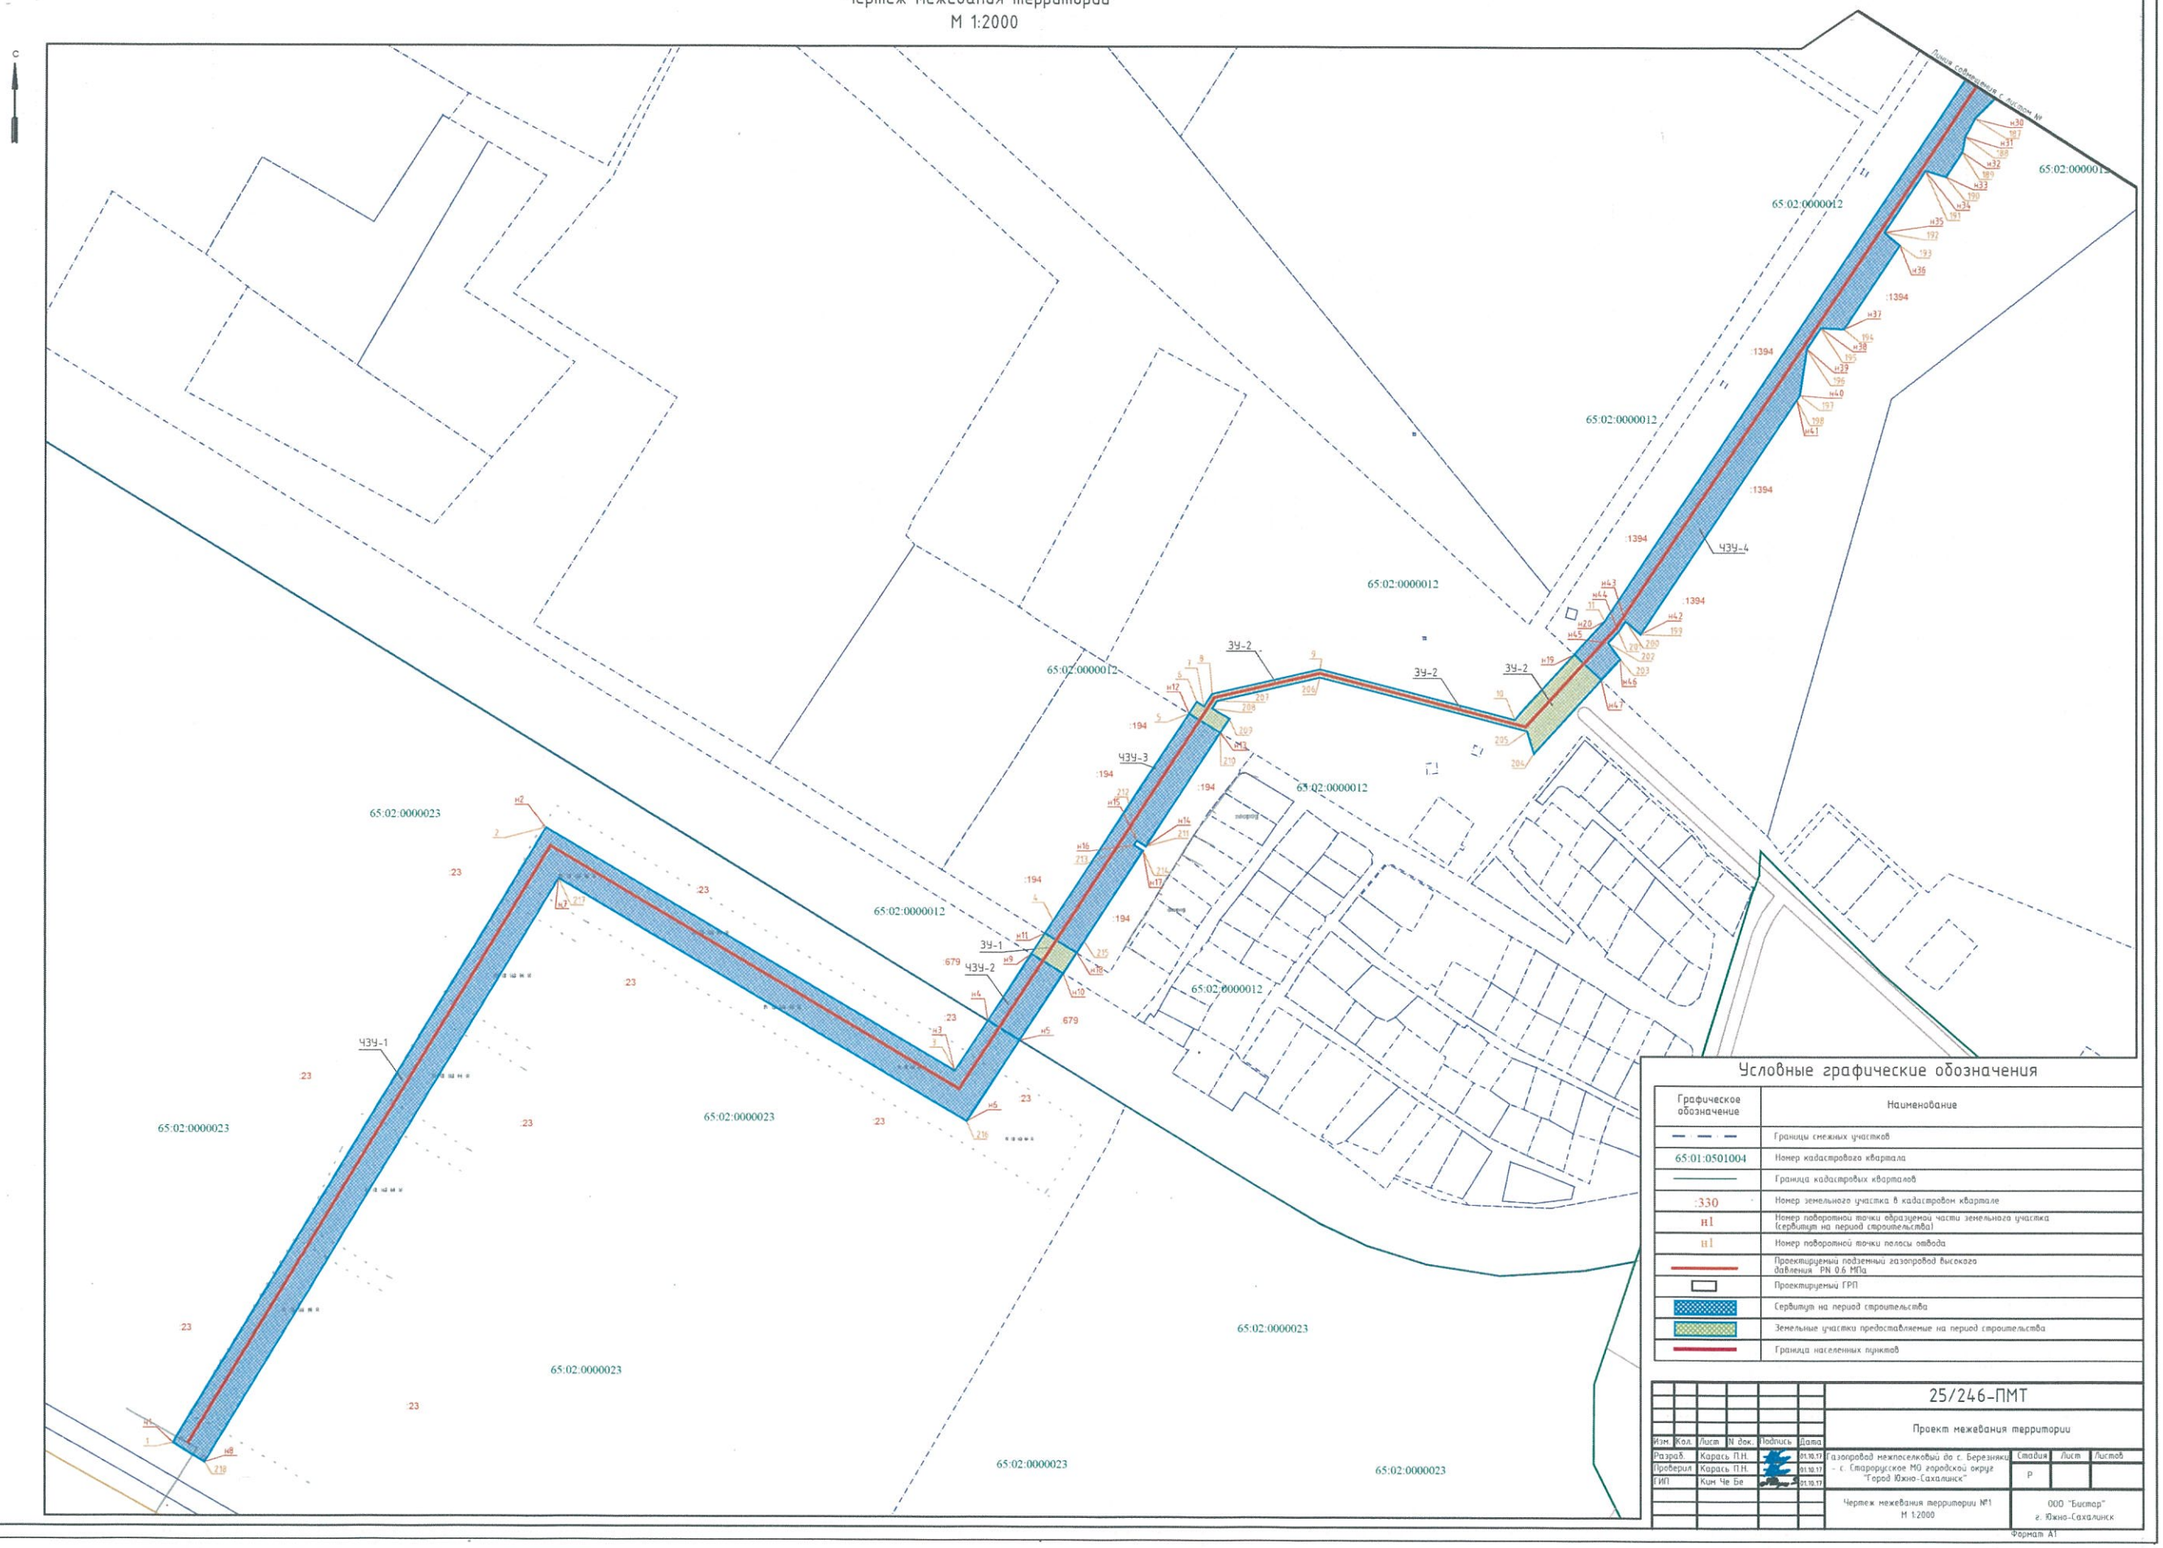

Условные графические обозначения

Графическое обозначение	Наименование
	Границы смежных участков
65:01:0501004	Номер кадастрового квартала
	Граница кадастровых кварталов
:330	Номер земельного участка в кадастровом квартале
н1	Номер поворотной точки образуемой части земельного участка (сервитут на период строительства)
н1	Номер поворотной точки полосы отвода
	Проектируемый подземный газопровод высокого давления РN 0,6 МПа
	Проектируемый ГРП
	Сервитут на период строительства
	Земельные участки предоставляемые на период строительства
	Граница населенных пунктов

						25/246-ПМТ		
						Проект межевания территории		
Изм.	Кол.	Лист	N док.	Подпись	Дата			
Разраб.		Карась П.Н.			01.10.17	Газопровод межпоселковый до с. Березняки - с. Старорусское МО городской округ "Город Южно-Сахалинск"	Стадия	Лист	Листов
Проверил		Карась П.Н.			01.10.17		Р		
ГИП		Ким Че Бе			01.10.17				
						Чертеж межевания территории №1 М 1:2000	ООО "Бастер" г. Южно-Сахалинск		

Формат А1

Чертеж межевания территории

М 1:2000

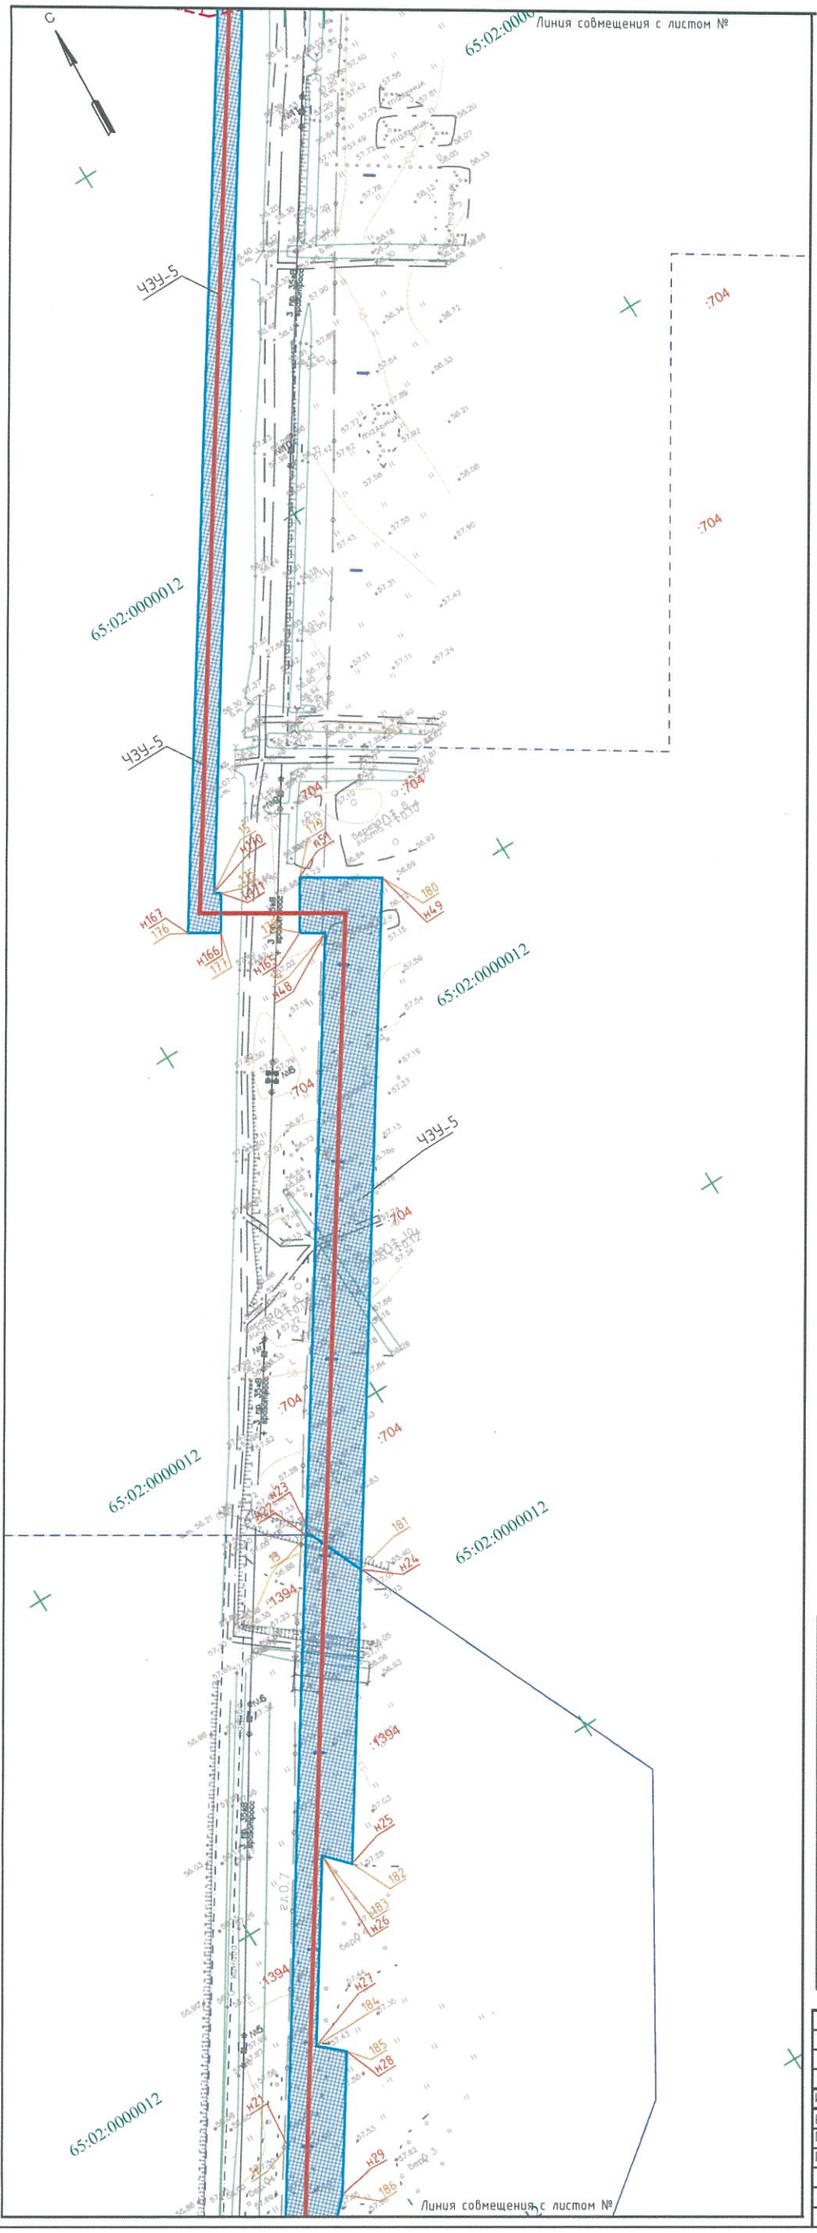

Чертеж межевания территории

М 1:2000

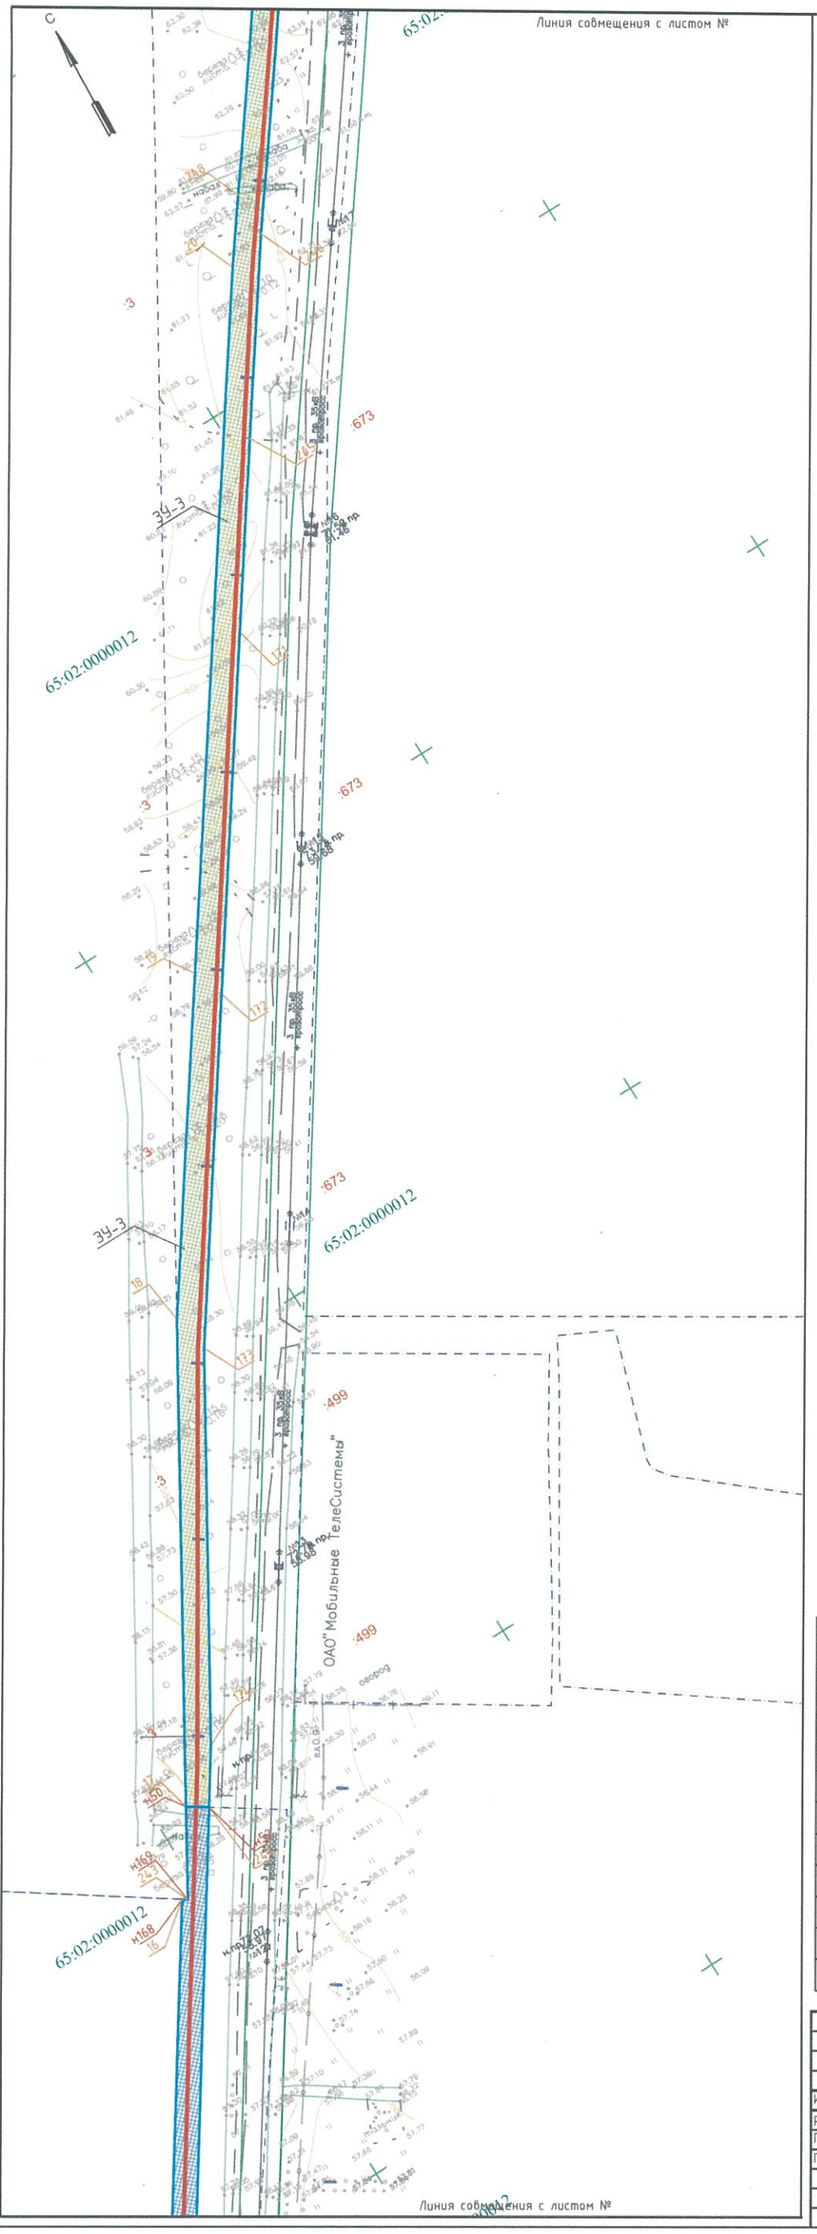

Условные графические обозначения

Графическое обозначение	Наименование
	Границы смежных участков
65:01:0501004	Номер кадастрового квартала
	Граница кадастровых кварталов
:330	Номер земельного участка в кадастровом квартале
н1	Номер поворотной точки образуемой части земельного участка (сервитут на период строительства)
н1	Номер поворотной точки полосы отвода
	Проектируемый подземный газопровод высокого давления PN 0.6 МПа
	Проектируемый ГРП
	Сервитут на период строительства
	Земельные участки предоставляемые на период строительства

Изм.	Кол.	Лист	N док.	Подпись	Дата	25/246-ПМТ			
						Проект межевания территории			
Разраб.		Карась П.Н.			01.10.17	Газопровод межпоселковый до с. Березняки – с. Старорусское МО городской округ "Город Южно-Сахалинск"	Стадия	Лист	Листов
Проверил		Карась П.Н.			01.10.17		Р		
ГИП		Ким Че Бе			01.10.17				
						Чертеж межевания территории М 1:2000	ООО "Бистар" г. Южно-Сахалинск		

Формат А2

Чертеж межевания территории

М 1:2000

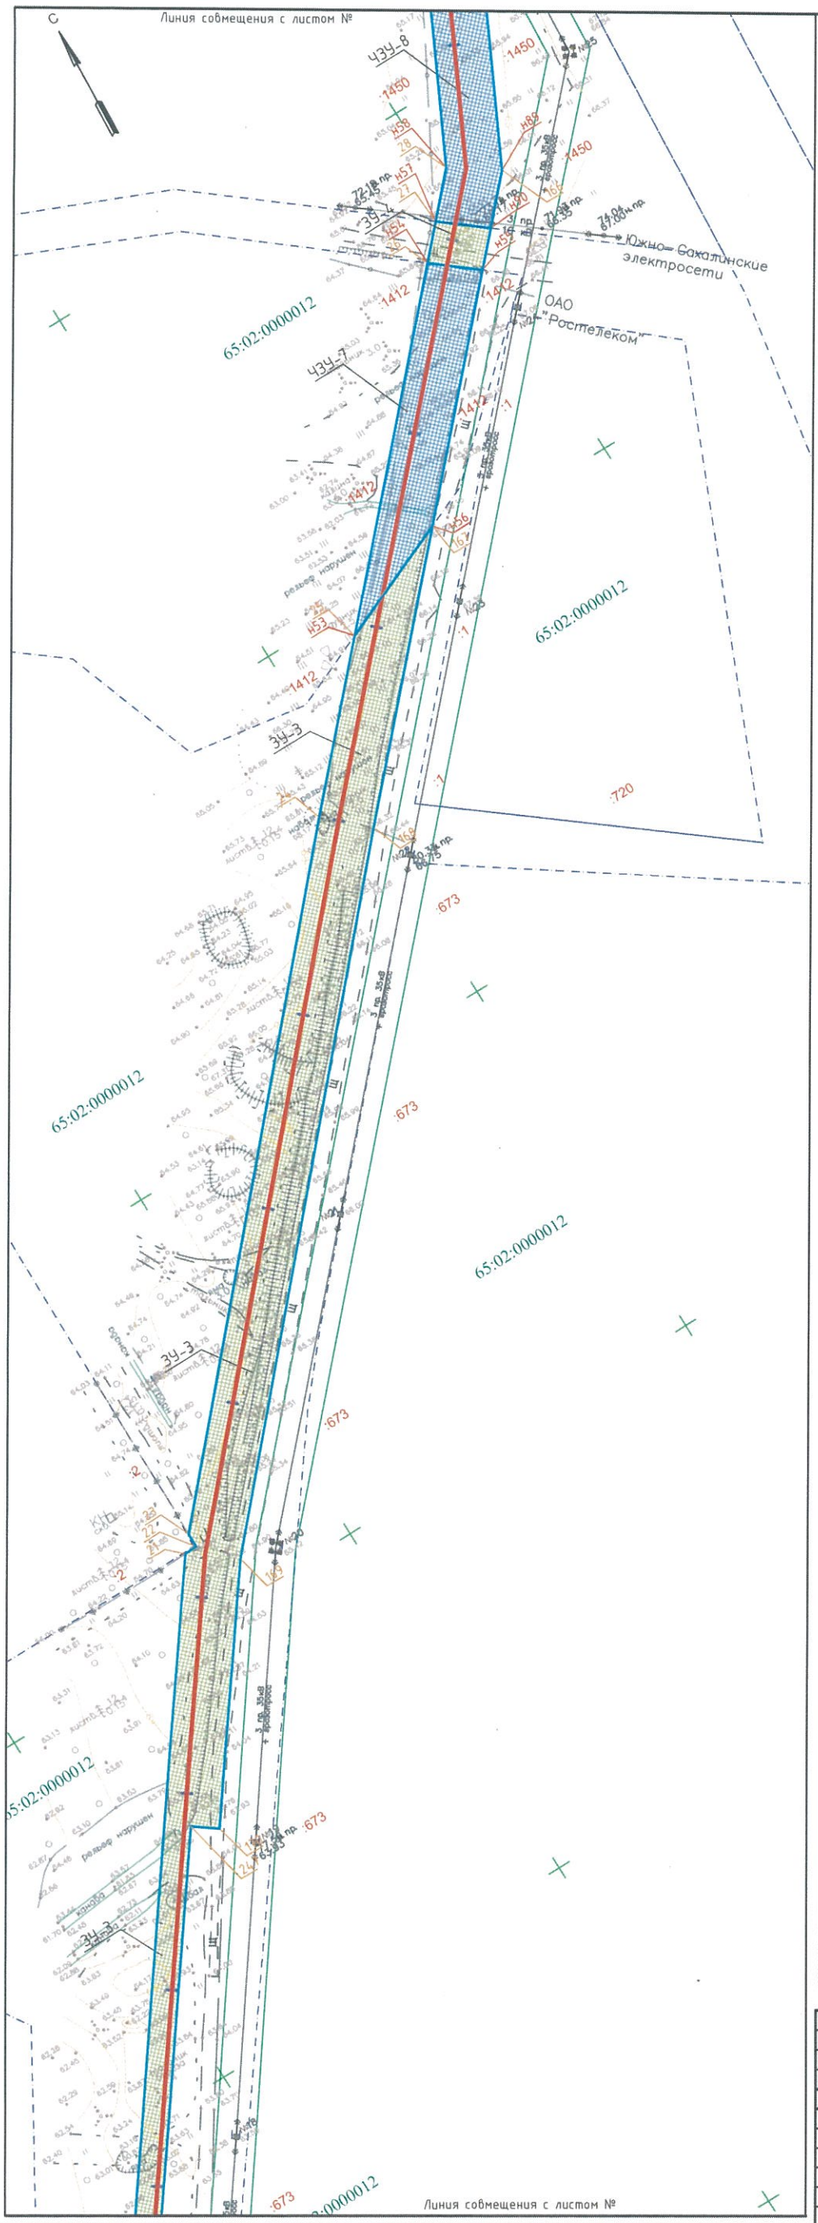

Условные графические обозначения

Графическое обозначение	Наименование
— · — · —	Границы смежных участков
65:01:0501004	Номер кадастрового квартала
———	Граница кадастровых кварталов
:330	Номер земельного участка в кадастровом квартале
н1	Номер поворотной точки образуемой части земельного участка (сервитут на период строительства)
н1	Номер поворотной точки полосы отвода
———	Проектируемый подземный газопровод высокого давления PN 0,6 МПа
▭	Проектируемый ГРП
▨	Сервитут на период строительства
▨	Земельные участки предоставляемые на период строительства

Изм.	Кол.	Лист	N док.	Подпись	Дата	25/246-ПМТ			
						Проект межевания территории			
Разраб.		Карась П.Н.			01.10.17	Газопровод межпоселковый до с. Березняки – с. Старорусское МО городской округ "Город Южно-Сахалинск"	Стадия	Лист	Листов
Проверил		Карась П.Н.			01.10.17		Р		
ГИП		Ким Че Бе			01.10.17				
						Чертеж межевания территории М 1:2000	ООО "Бистар" г. Южно-Сахалинск		

Формат А2

Чертеж межевания территории

М 1:2000

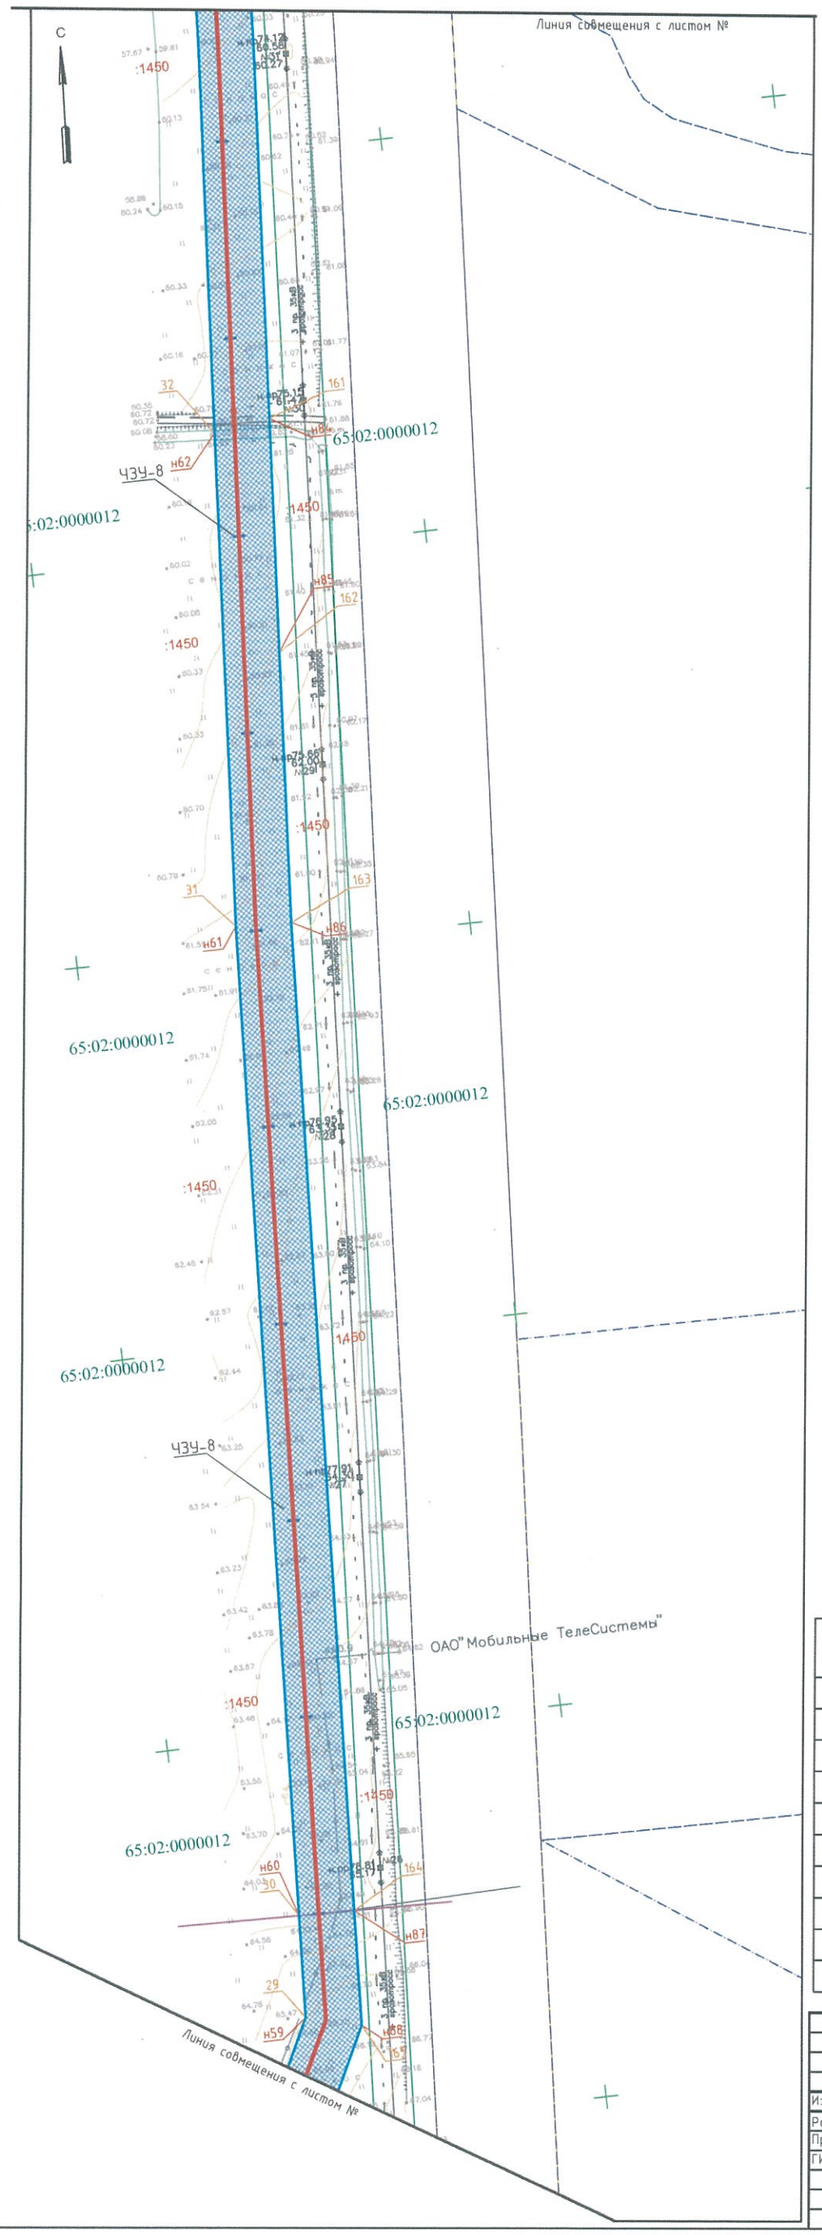

Условные графические обозначения

Графическое обозначение	Наименование
	Границы смежных участков
65:01:0501004	Номер кадастрового квартала
	Граница кадастровых кварталов
:330	Номер земельного участка в кадастровом квартале
н1	Номер поворотной точки образуемой части земельного участка (сервитут на период строительства)
н1	Номер поворотной точки полосы отвода
	Проектируемый подземный газопровод высокого давления PN 0.6 МПа
	Проектируемый ГРП
	Сервитут на период строительства
	Земельные участки предоставляемые на период строительства

						25/246-ПМТ			
						Проект межевания территории			
Изм.	Кол.	Лист	N док.	Подпись	Дата				
Разраб.		Карась П.Н.			01.10.17	Газопровод межпоселковый до с. Березняки – с. Старорусское МО городской округ "Город Южно-Сахалинск"	Стадия	Лист	Листов
Проверил		Карась П.Н.			01.10.17		Р		
ГИП		Ким Че Бе			01.10.17				
						Чертеж межевания территории М 1:2000	ООО "Бистар" г. Южно-Сахалинск		

Формат А2

Чертеж межевания территории
М 1:2000

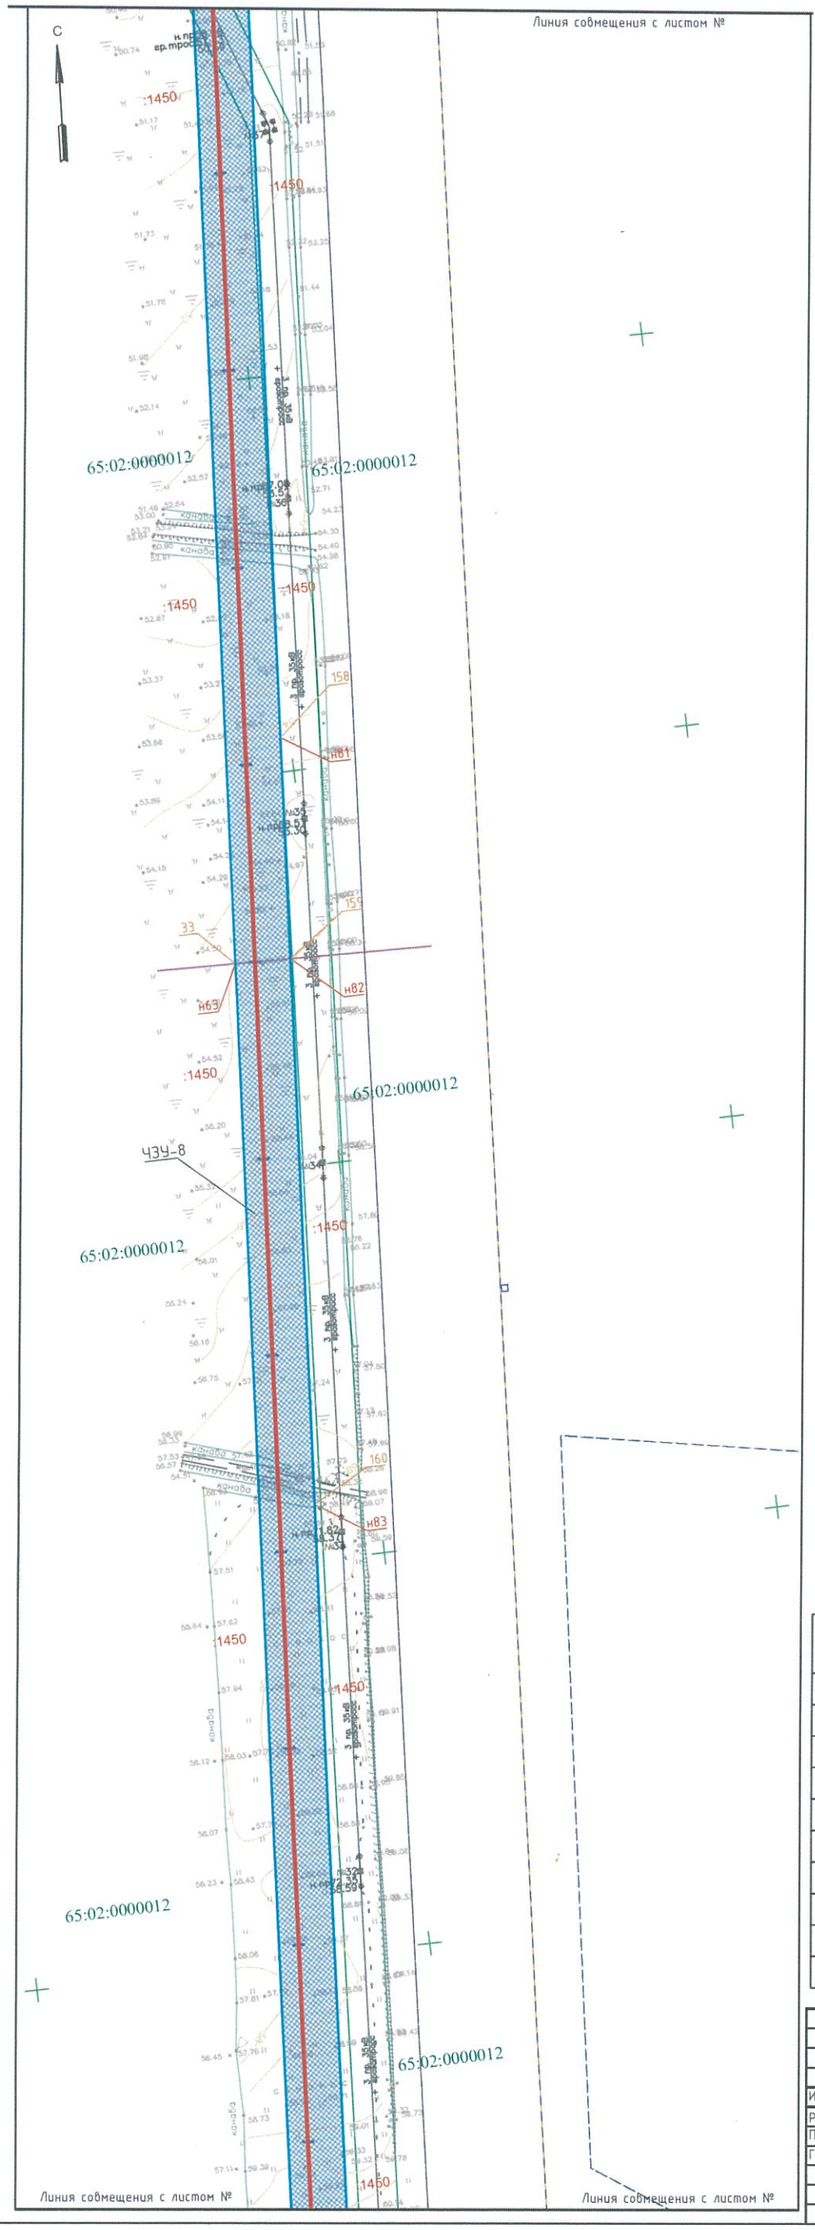

Условные графические обозначения

Графическое обозначение	Наименование
	Границы смежных участков
65:01:0501004	Номер кадастрового квартала
	Граница кадастровых кварталов
:330	Номер земельного участка в кадастровом квартале
н1	Номер поворотной точки образуемой части земельного участка (сервитут на период строительства)
н1	Номер поворотной точки полосы отвода
	Проектируемый подземный газопровод высокого давления PN 0,6 МПа
	Проектируемый ГРП
	Сервитут на период строительства
	Земельные участки предоставляемые на период строительства

Изм.	Кол.	Лист	N док.	Подпись	Дата	25/246-ПМТ			
						Проект межевания территории			
Разраб.		Карась П.Н.			01.10.17	Газопровод межпоселковый до с. Березняки – с. Старорусское МО городской округ "Город Южно-Сахалинск"	Стадия	Лист	Листов
Проверил		Карась П.Н.			01.10.17		Р		
ГИП		Ким Че Бе			01.10.17				
						Чертеж межевания территории М 1:2000	ООО "Бистар" г. Южно-Сахалинск		

Формат А2

Чертеж межевания территории

М 1:2000

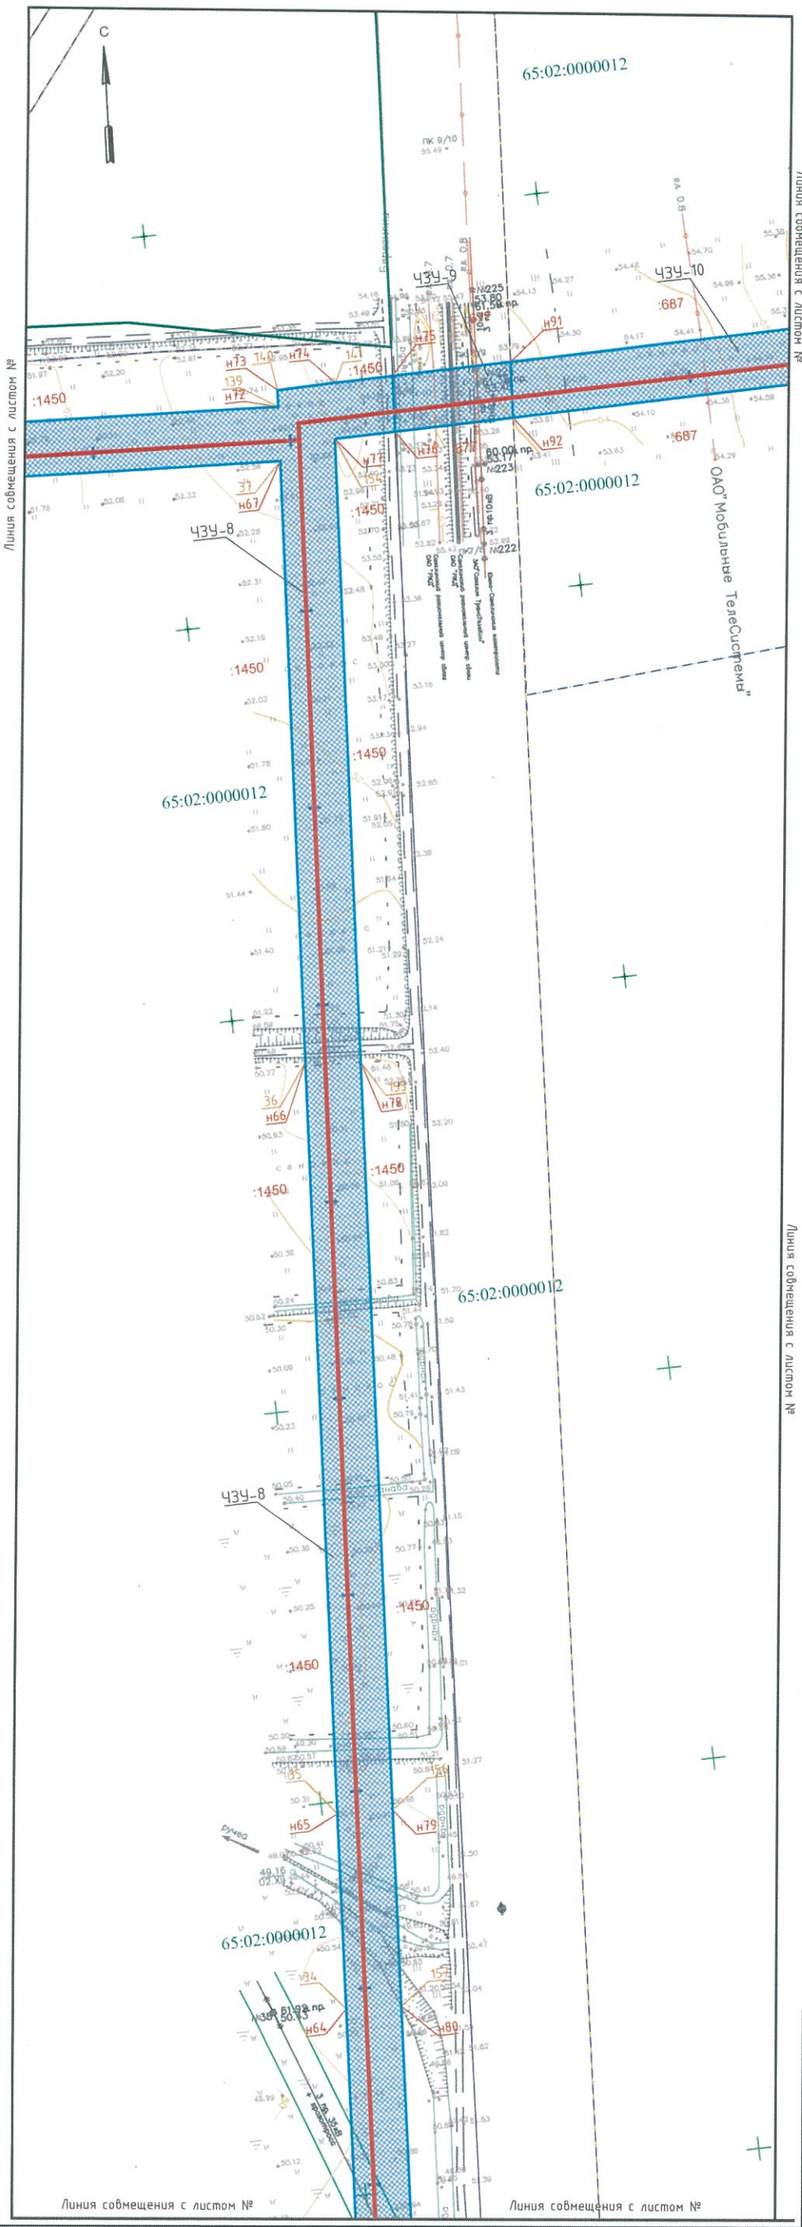

Условные графические обозначения

Графическое обозначение	Наименование
	Границы смежных участков
65:01:0501004	Номер кадастрового квартала
	Граница кадастровых кварталов
:330	Номер земельного участка в кадастровом квартале
н1	Номер поворотной точки образуемой части земельного участка (сервитут на период строительства)
н1	Номер поворотной точки полосы отвода
	Проектируемый подземный газопровод высокого давления PN 0.6 МПа
	Проектируемый ГРП
	Сервитут на период строительства
	Земельные участки предоставляемые на период строительства

						25/246-ПМТ	
						Проект межевания территории	
Изм.	Кол.	Лист	N док.	Подпись	Дата		
Разраб.		Карась П.Н.			01.10.17	Газопровод межпоселковый до с. Березняки – с. Старорусское МО городской округ "Город Южно-Сахалинск"	Стадия: Р; Лист; Листов
Проверил		Карась П.Н.			01.10.17		
ГИП		Ким Че Бе			01.10.17		
						Чертеж межевания территории М 1:2000	ООО "Бистар" г. Южно-Сахалинск

Формат А2

Чертеж межевания территории

М 1:2000

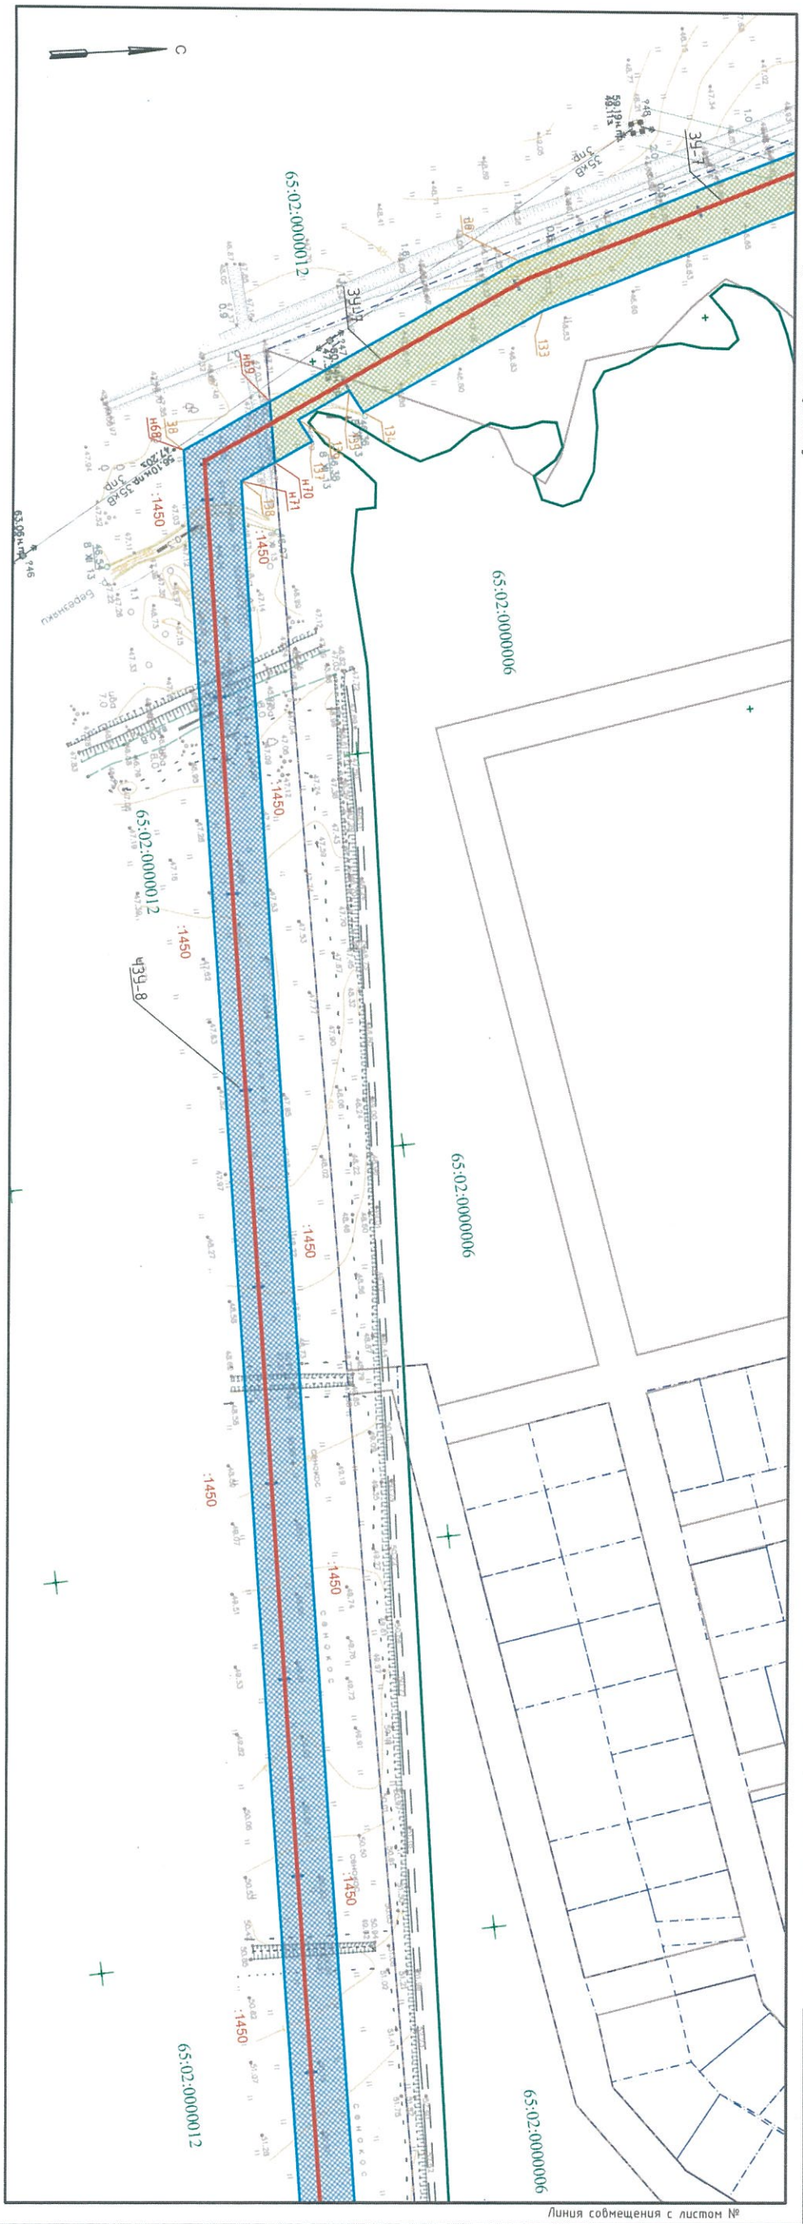

Условные графические обозначения

Графическое обозначение	Наименование
	Границы смежных участков
65:01:0501004	Номер кадастрового квартала
	Граница кадастровых кварталов
:330	Номер земельного участка в кадастровом квартале
н1	Номер поворотной точки образуемой части земельного участка (сервитут на период строительства)
н1	Номер поворотной точки полосы отвода
	Проектируемый подземный газопровод высокого давления PN 0.6 МПа
	Проектируемый ГРП
	Сервитут на период строительства
	Земельные участки предоставляемые на период строительства

Изм.	Кол.	Лист	N док.	Подпись	Дата	25/246-ПМТ			
						Проект межевания территории			
Разраб.		Карась П.Н.			01.10.17	Газопровод межпоселковый до с. Березняки – с. Старорусское МО городской округ "Город Южно-Сахалинск"	Стадия	Лист	Листов
Проверил		Карась П.Н.			01.10.17		Р		
ГИП		Ким Че Бе			01.10.17				
						Чертеж межевания территории М 1:2000	ООО "Бистар" г. Южно-Сахалинск		

Формат А2

Чертеж межевания территории

М 1:2000

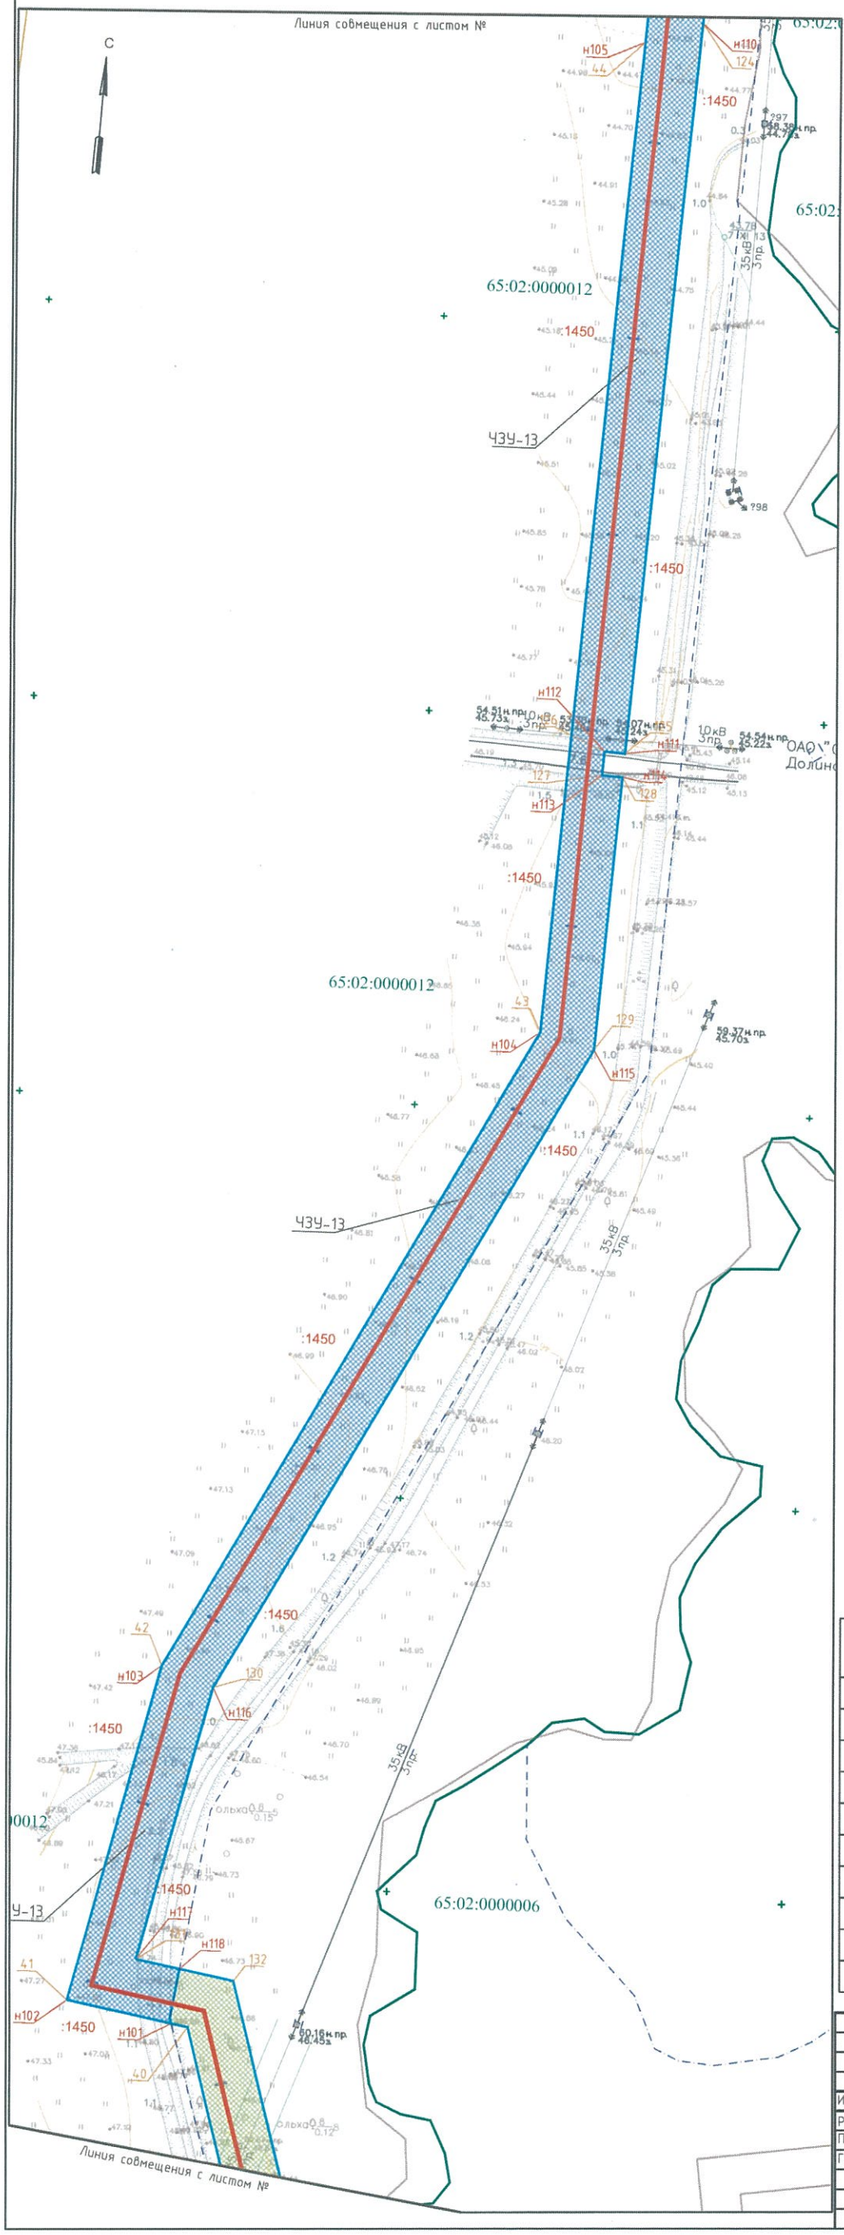

Условные графические обозначения

Графическое обозначение	Наименование
	Границы смежных участков
65:01:0501004	Номер кадастрового квартала
	Граница кадастровых кварталов
:330	Номер земельного участка в кадастровом квартале
н1	Номер поворотной точки образуемой части земельного участка (сервитут на период строительства)
н1	Номер поворотной точки полосы отвода
	Проектируемый подземный газопровод высокого давления PN 0.6 МПа
	Проектируемый ГРП
	Сервитут на период строительства
	Земельные участки предоставляемые на период строительства

Изм.	Кол.	Лист	N док.	Подпись	Дата	25/246-ПМТ			
						Проект межевания территории			
Разраб.		Карась П.Н.			01.10.17	Газопровод межпоселковый до с. Березняки – с. Старорусское МО городской округ "Город Южно-Сахалинск"	Стадия	Лист	Листов
Проверил		Карась П.Н.			01.10.17		Р		
ГИП		Ким Че Бе			01.10.17				
						Чертеж межевания территории М 1:2000	ООО "Бистар" г. Южно-Сахалинск		

Формат А2

Чертеж межевания территории
М 1:2000

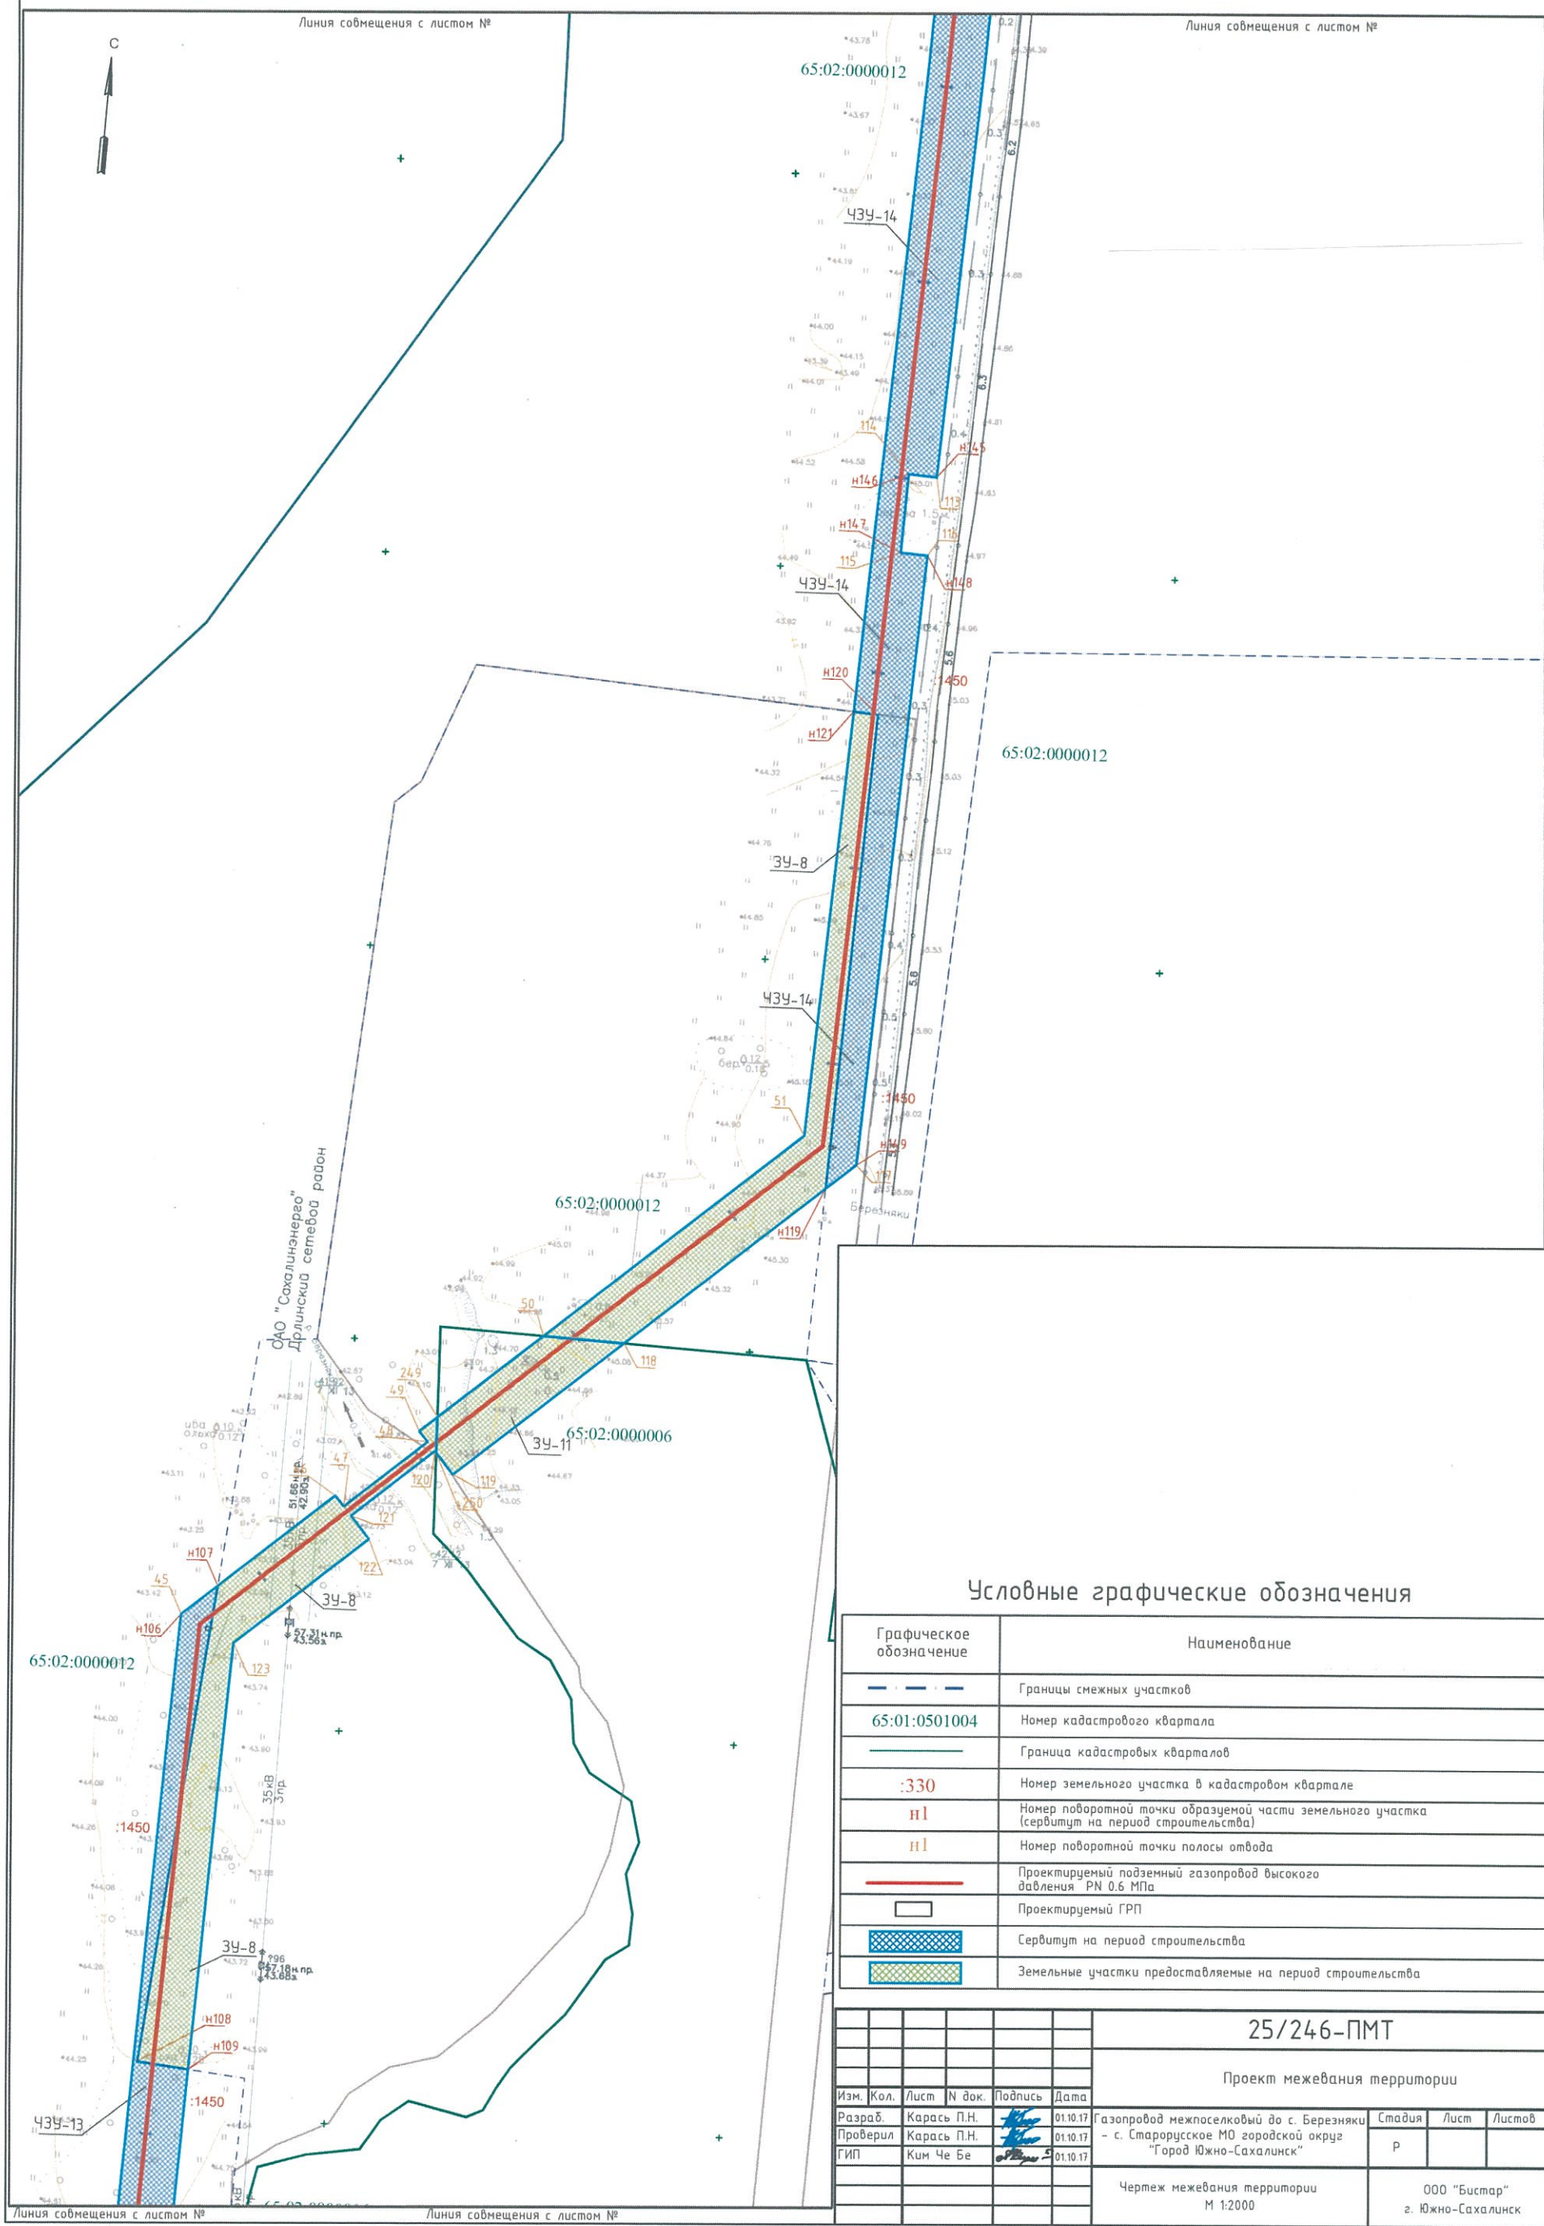

Условные графические обозначения

Графическое обозначение	Наименование
	Границы смежных участков
65:01:0501004	Номер кадастрового квартала
	Граница кадастровых кварталов
:330	Номер земельного участка в кадастровом квартале
н1	Номер поворотной точки образуемой части земельного участка (сервитут на период строительства)
н1	Номер поворотной точки полосы отвода
	Проектируемый подземный газопровод высокого давления PN 0.6 МПа
	Проектируемый ГРП
	Сервитут на период строительства
	Земельные участки предоставляемые на период строительства

Изм.	Кол.	Лист	N док.	Подпись	Дата	25/246-ПМТ			
						Проект межевания территории			
Разраб.		Карась П.Н.			01.10.17	Газопровод межпоселковый до с. Березняки – с. Старорусское МО городской округ "Город Южно-Сахалинск"	Стадия	Лист	Листов
Проверил		Карась П.Н.			01.10.17		Р		
ГИП		Ким Че Бе			01.10.17				
						Чертеж межевания территории М 1:2000	ООО "Бистар" г. Южно-Сахалинск		

Формат А2

Чертеж межевания территории
М 1:2000

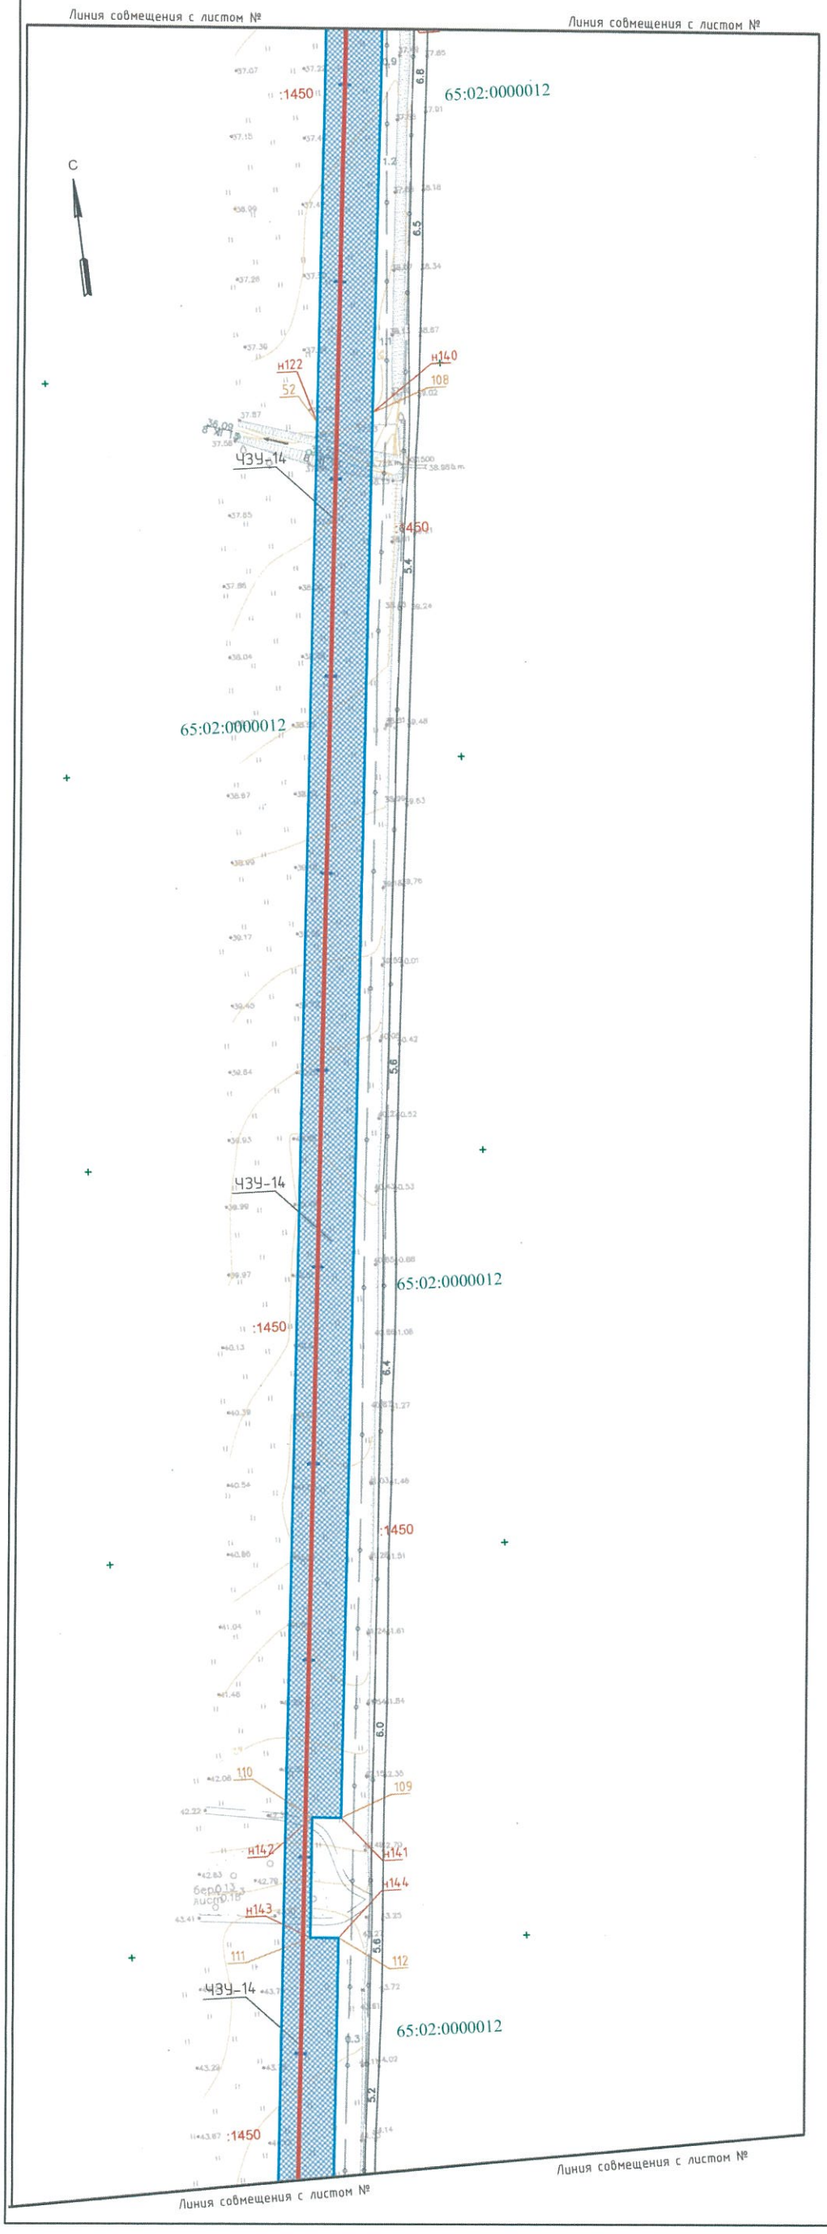

Условные графические обозначения

Графическое обозначение	Наименование
	Границы смежных участков
65:01:0501004	Номер кадастрового квартала
	Граница кадастровых кварталов
:330	Номер земельного участка в кадастровом квартале
н1	Номер поворотной точки образуемой части земельного участка (сервитут на период строительства)
н1	Номер поворотной точки полосы отвода
	Проектируемый подземный газопровод высокого давления PN 0.6 МПа
	Проектируемый ГРП
	Сервитут на период строительства
	Земельные участки предоставляемые на период строительства

Изм.	Кол.	Лист	N док.	Подпись	Дата	25/246-ПМТ			
						Проект межевания территории			
Разраб.		Карась П.Н.			01.10.17	Газопровод межпоселковый до с. Березняки – с. Старорусское МО городской округ "Город Южно-Сахалинск"	Стадия	Лист	Листов
Проверил		Карась П.Н.			01.10.17		Р		
ГИП		Ким Че Бе			01.10.17				
						Чертеж межевания территории М 1:2000	ООО "Бистар" г. Южно-Сахалинск		

Формат А2

Чертеж межевания территории
М 1:2000

Линия совмещения с листом №

Линия совмещения с листом №

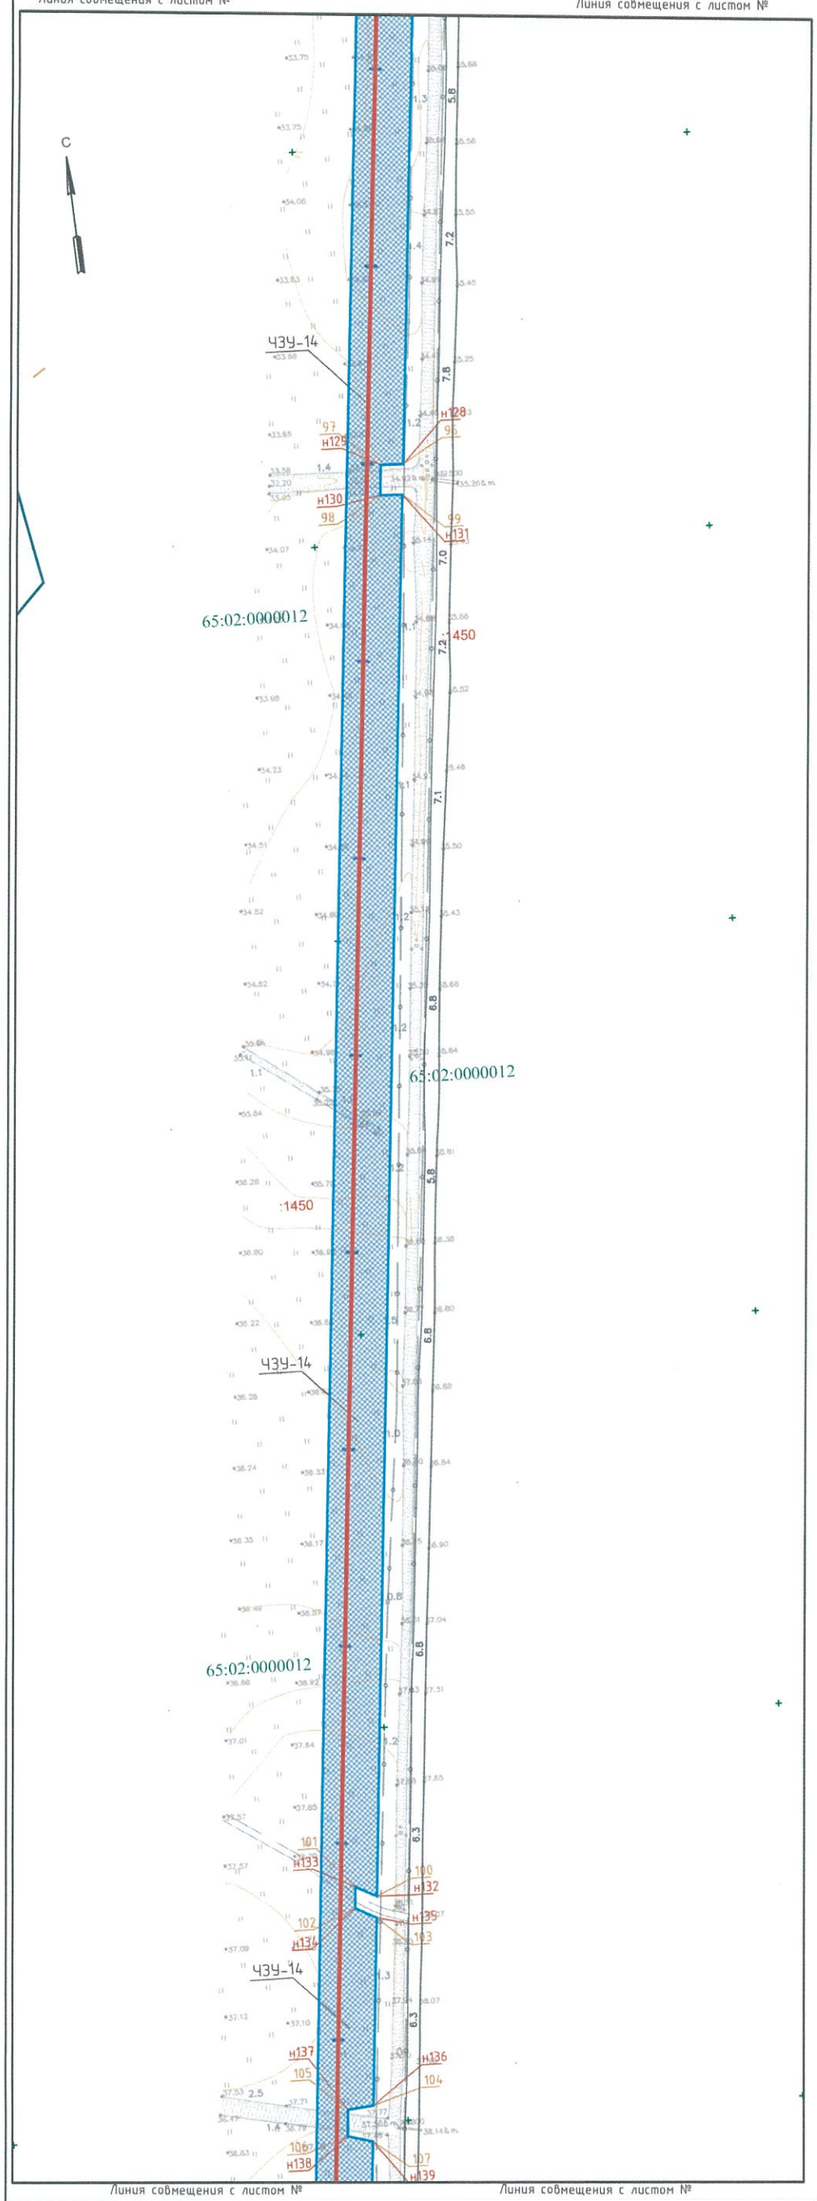

Линия совмещения с листом №

Линия совмещения с листом №

Условные графические обозначения

Графическое обозначение	Наименование
	Границы смежных участков
65:01:0501004	Номер кадастрового квартала
	Граница кадастровых кварталов
:330	Номер земельного участка в кадастровом квартале
н1	Номер поворотной точки образуемой части земельного участка (сервитут на период строительства)
н1	Номер поворотной точки полосы отвода
	Проектируемый подземный газопровод высокого давления PN 0.6 МПа
	Проектируемый ГРП
	Сервитут на период строительства
	Земельные участки предоставляемые на период строительства

						25/246-ПМТ
						Проект межевания территории
Изм.	Кол.	Лист	N док.	Подпись	Дата	
Разраб.		Карась П.Н.			01.10.17	Газопровод межпоселковый до с. Березняки – с. Старорусское МО городской округ "Город Южно-Сахалинск"
Проверил		Карась П.Н.			01.10.17	
ГИП		Ким Че Бе			01.10.17	
						Чертеж межевания территории М 1:2000

Стадия	Лист	Листов
Р		

ООО "Бистар" г. Южно-Сахалинск

Формат А2

Чертеж межевания территории
М 1:2000

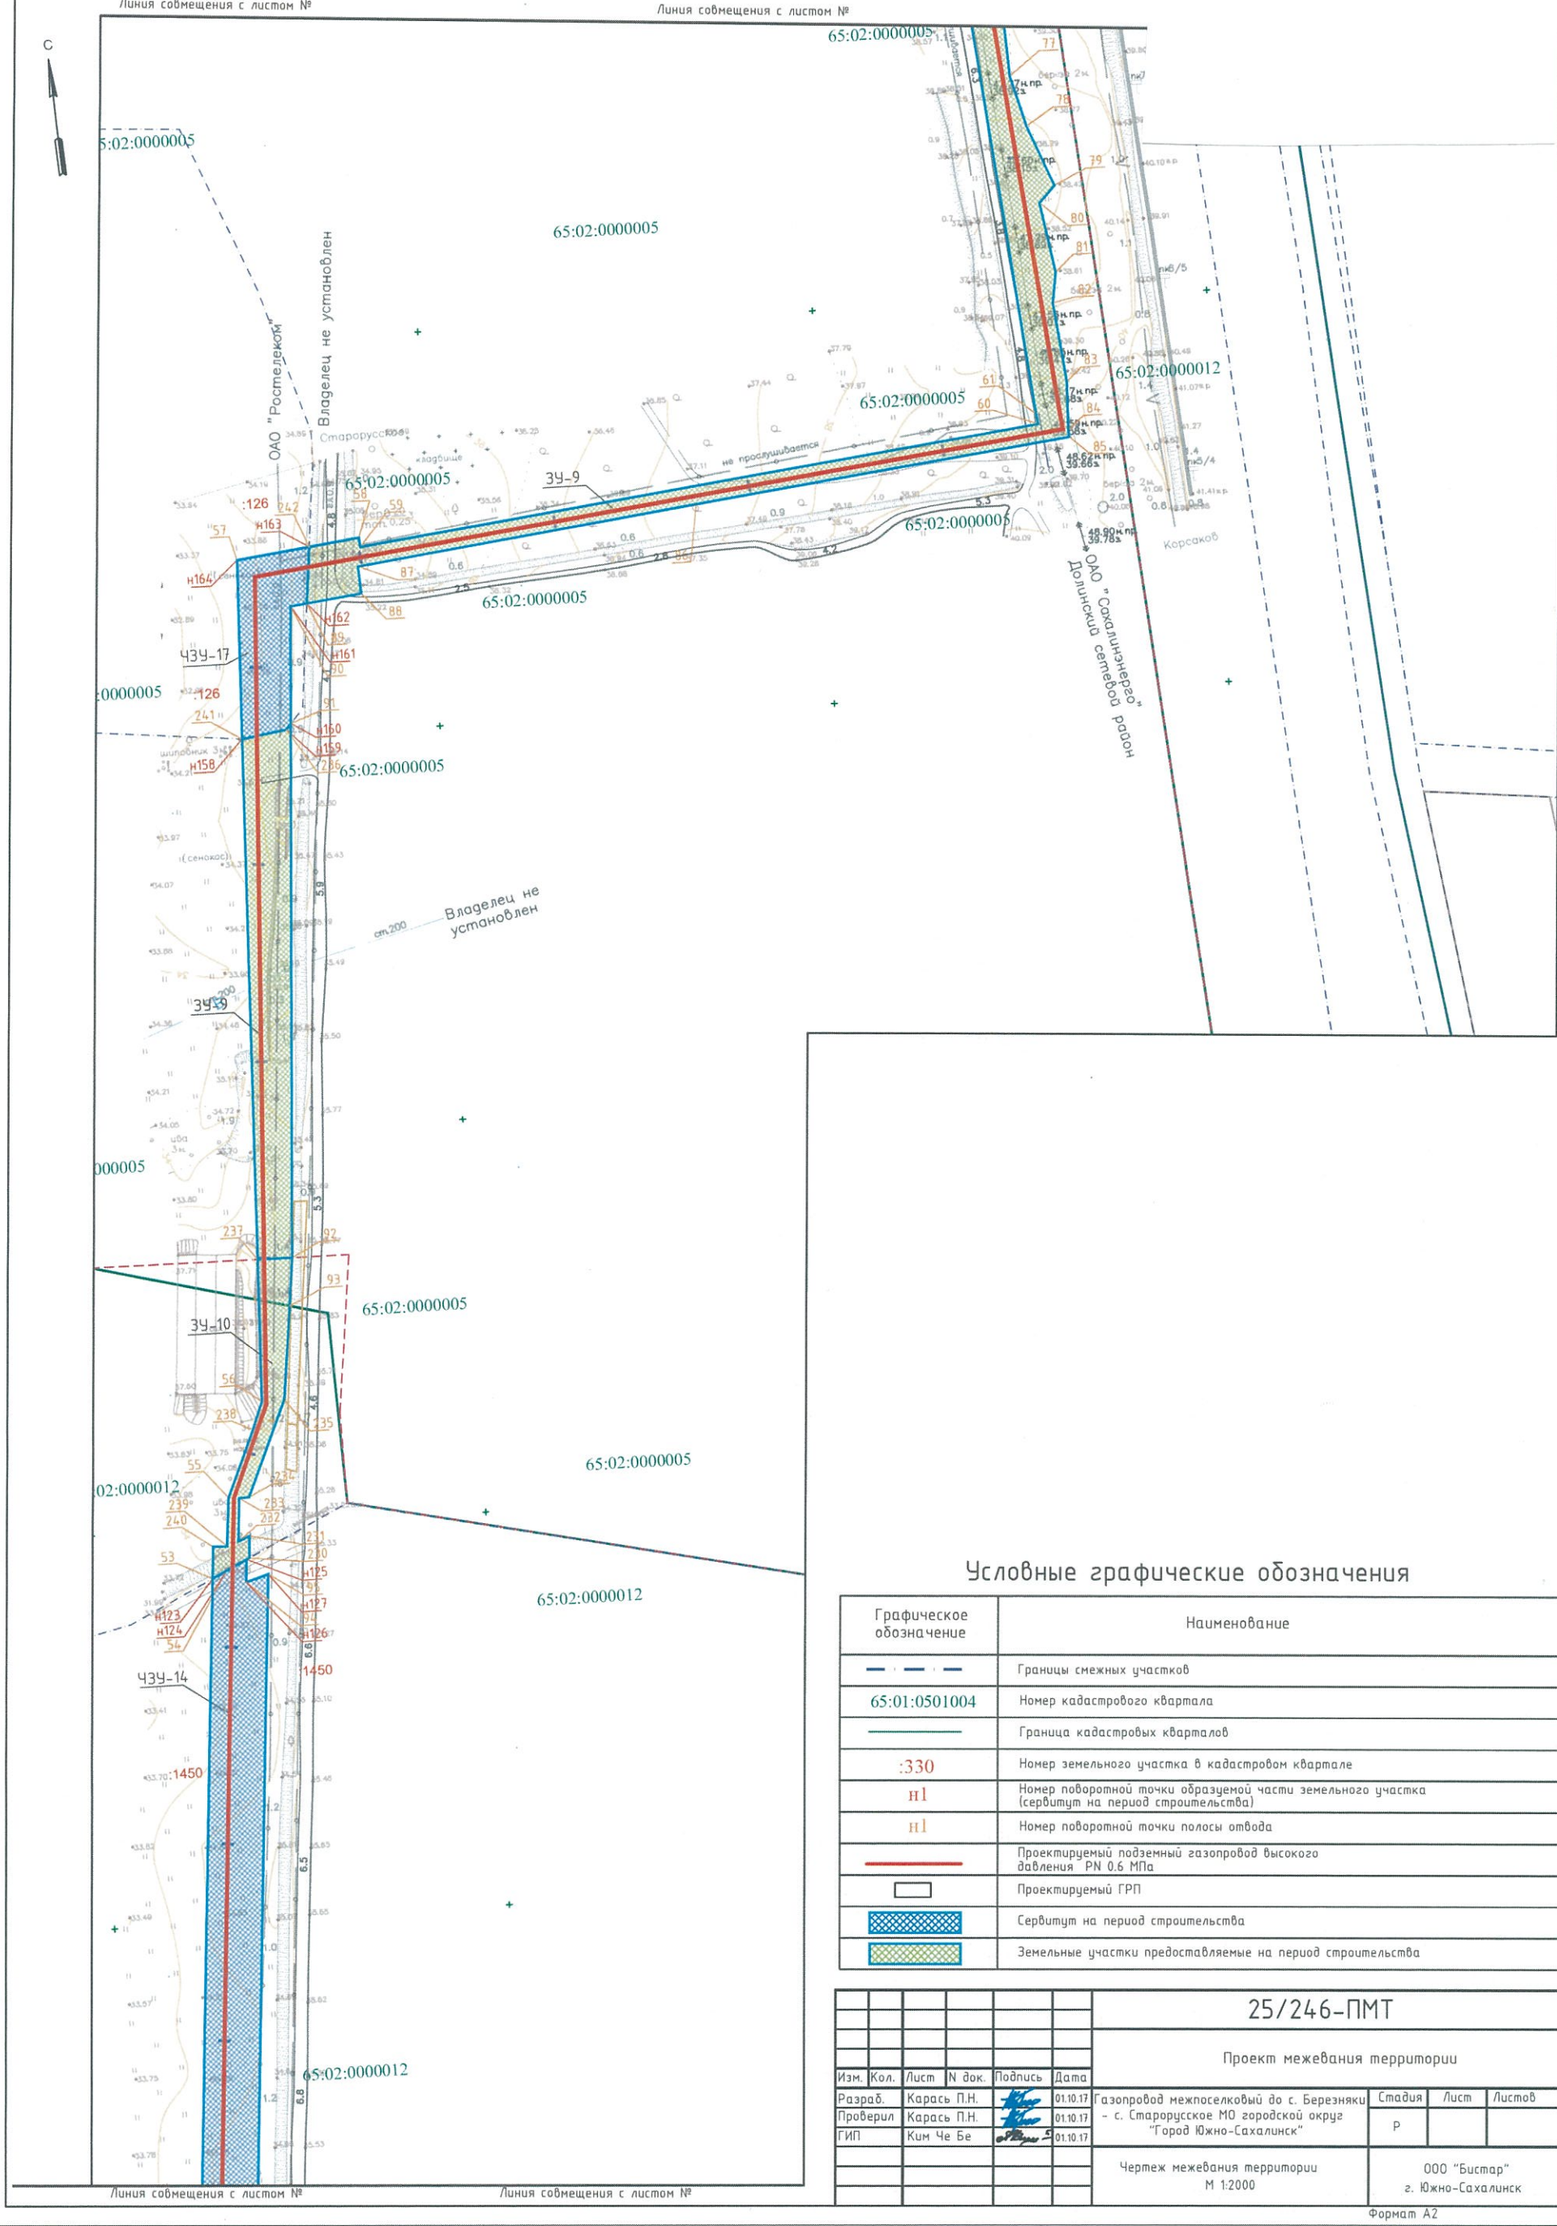

Условные графические обозначения

Графическое обозначение	Наименование
	Границы смежных участков
65:01:0501004	Номер кадастрового квартала
	Граница кадастровых кварталов
:330	Номер земельного участка в кадастровом квартале
н1	Номер поворотной точки образуемой части земельного участка (сервитут на период строительства)
н1	Номер поворотной точки полосы отвода
	Проектируемый подземный газопровод высокого давления PN 0.6 МПа
	Проектируемый ГРП
	Сервитут на период строительства
	Земельные участки предоставляемые на период строительства

						25/246-ПМТ			
						Проект межевания территории			
Изм.	Кол.	Лист	N док.	Подпись	Дата				
Разраб.		Карась П.Н.			01.10.17	Газопровод межпоселковый до с. Березняки – с. Старорусское МО городской округ "Город Южно-Сахалинск"	Стадия	Лист	Листов
Проверил		Карась П.Н.			01.10.17		Р		
ГИП		Ким Че Бе			01.10.17				
						Чертеж межевания территории М 1:2000	ООО "Бистар" г. Южно-Сахалинск		

Формат А2

Чертеж межевания территории № 15
М 1:2000

Условные графические обозначения

Графическое обозначение	Наименование
	Границы смежных участков
65:01:0501004	Номер кадастрового квартала
	Граница кадастровых кварталов
:330	Номер земельного участка в кадастровом квартале
н1	Номер поворотной точки образуемой части земельного участка (сервитут на период строительства)
н1	Номер поворотной точки полосы отвода
	Проектируемый подземный газопровод высокого давления PN 0.6 МПа
	Проектируемый ГРП
	Сервитут на период строительства
	Земельные участки предоставляемые на период строительства

						25/246-ПМТ			
						Проект межевания территории			
Изм.	Кол.	Лист	N док.	Подпись	Дата				
Разраб.		Карась П.Н.			01.10.17	Газопровод межпоселковый до с. Березняки – с. Старорусское МО городской округ "Город Южно-Сахалинск"	Стадия	Лист	Листов
Проверил		Карась П.Н.			01.10.17		Р		
ГИП		Ким Че Бе			01.10.17				
						Чертеж межевания территории №15 М 1:2000	ООО "Бистар" г. Южно-Сахалинск		

Формат А2

Чертеж межевания территории

М 1:2000

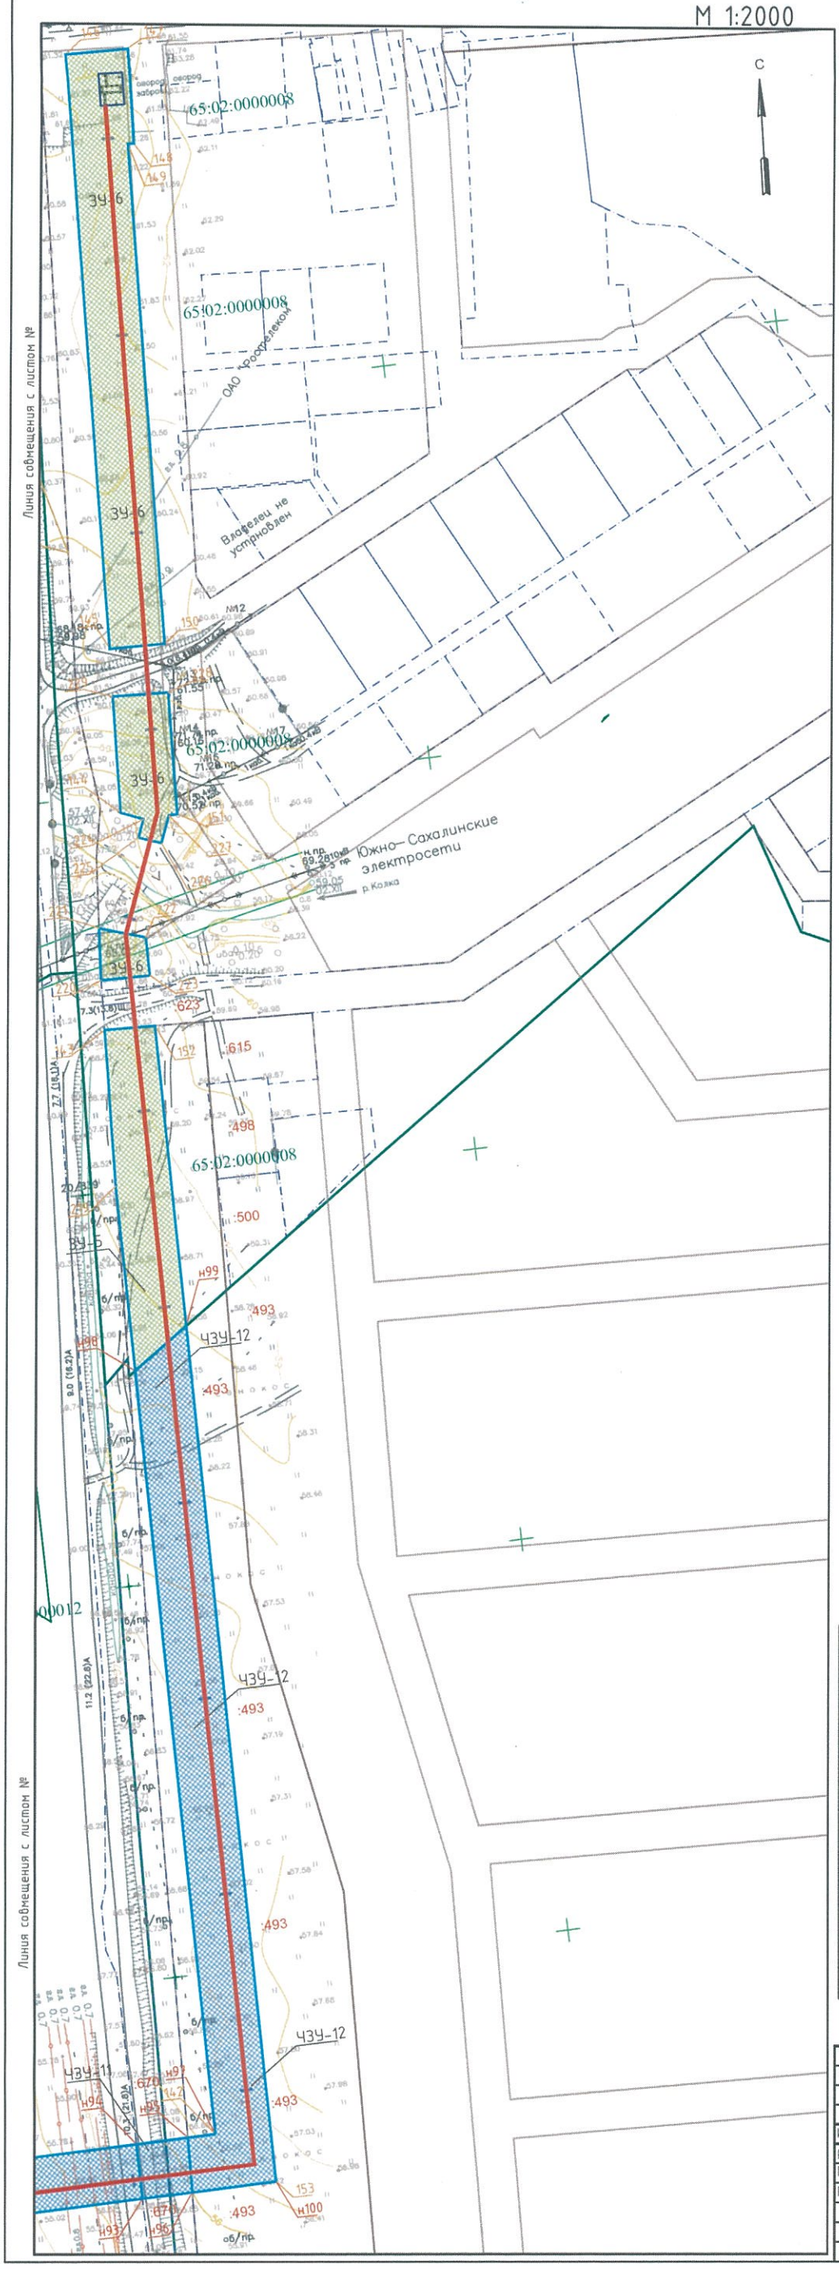

Условные графические обозначения

Графическое обозначение	Наименование
	Границы смежных участков
65:01:0501004	Номер кадастрового квартала
	Граница кадастровых кварталов
:330	Номер земельного участка в кадастровом квартале
н1	Номер поворотной точки образуемой части земельного участка (сервитут на период строительства)
н1	Номер поворотной точки полосы отвода
	Проектируемый подземный газопровод высокого давления PN 0,6 МПа
	Проектируемый ГРП
	Сервитут на период строительства
	Земельные участки предоставляемые на период строительства

Изм.	Кол.	Лист	N док.	Подпись	Дата	25/246-ПМТ			
						Проект межевания территории			
Разраб.		Карась П.Н.			01.10.17	Газопровод межпоселковый до с. Березняки – с. Старорусское МО городской округ "Город Южно-Сахалинск"	Стадия	Лист	Листов
Проверил		Карась П.Н.			01.10.17		Р		
ГИП		Ким Че Бе			01.10.17				
						Чертеж межевания территории М 1:2000	ООО "Бистар" г. Южно-Сахалинск		

Формат А2

Ведомость координат угловых точек полосы отвода

Таблица № 1

Координаты полосы отвода		
№ точки	X	Y
1	20844.8109	7990.171
2	21306.8743	8271.0546
3	21124.8757	8579.2739
4	21237.6186	8653.215
5	21393.4246	8756.0014
6	21402.32	8761.831
7	21398.705	8767.355
8	21408.2153	8773.4708
9	21426.9066	8854.6459
10	21389.3385	9001.8143
11	21463.9429	9069.5433
12	21898.9766	9359.5409
13	22157.0147	9531.5515
14	22411.2866	9701.0517
15	22458.2627	9664.344
16	22970.26	9990.38
17	23009.1516	10016.98
18	23221.8133	10143.52
19	23365.9293	10243.9511
20	23659.7161	10448.5223
21	24035.6221	10724.0313
22	24035.8341	10730.5246
23	24043.1456	10730.7407
24	24317.0629	10978.8077
25	24385.856	11042.631
26	24526.9597	11173.5402
27	24542.7308	11188.1725
28	24563.0371	11207.0117
29	24657.5866	11253.769
30	24709.3257	11256.4181
31	25211.7818	11282.1449
32	25461.1687	11299.7176
33	26306.0509	11359.3376
34	26894.9589	11400.7478
35	26993.8543	11407.684
36	27375.0158	11434.5745
37	27679.6299	11456.0387
38	27730.0175	10437.1588
39	27909.4315	10361.1349
40	28127.9016	10301.6043
41	28139.8495	10240.1321
42	28310.8698	10282.3434
43	28638.7893	10462.2706
44	29142.7787	10496.4713
45	29456.7793	10517.7793
46	29519.6986	10593.3797
47	29514.3182	10597.8576
48	29548.5323	10638.9673
49	29553.9127	10634.4895
50	29604.5335	10695.3375
51	29711.0724	10823.324
52	31173.3222	10936.3268

Таблица № 2

Координаты полосы отвода		
№ точки	X	Y
53	32774.4394	11059.9768
54	32778.0556	11067.3615
55	32815.1973	11070.5143
56	32862.7264	11090.2137
57	33289.4586	11102.2597
58	33297.409	11164.3908
59	33292.7206	11164.8967
60	33336.2978	11511.0285
61	33341.5762	11510.2708
62	33761.0207	11464.5915
63	33905.6124	11461.2113
64	34048.1804	11452.9274
65	34114.1247	11443.4358
66	34154.3	11443.5
67	34160.76	11442.96
68	34160.5623	11423.4603
69	34182.5699	11423.3531
70	34182.6851	11451.841
71	34173.1335	11452.6871
72	34119.1102	11452.6055
73	34053.7453	11463.6086
74	34035.0779	11465.4267
75	33796.395	11488.29
76	33763.4354	11492.2308
77	33514.0745	11506.4455
78	33488.3065	11513.4478
79	33457.1863	11525.9319
80	33448.6424	11517.8869
81	33412.9021	11524.1364
82	33397.4724	11521.8578
83	33357.084	11526.7652
84	33332.3589	11526.1139
85	33328.9075	11526.4572
86	33304.9646	11335.8688
87	33282.8671	11163.1674
88	33269.0929	11164.0602
89	33265.55	11136.2432
90	33264.5089	11128.0686
91	33205.4533	11124.78
92	32934.7267	11109.7045
93	32910.2708	11107.1069
94	32771.6416	11076.8956
95	32775.065	11088.2869
96	32239.5145	11047.0565
97	32239.716	11035.6889
98	32224.4926	11034.6901
99	32224.198	11045.7938
100	31514.8371	10991.1823
101	31520.2241	10980.57
102	31509.3585	10979.8051
103	31503.88	10990.3387
104	31408.6023	10983.0036

Таблица № 3

Координаты полосы отвода		
№ точки	X	Y
105	31407.2322	10970.0199
106	31393.7641	10968.9571
107	31390.2941	10981.5941
108	31176.7768	10964.6772
109	30464.8937	10909.6629
110	30465.8192	10895.0708
111	30404.9256	10890.7087
112	30404.0344	10904.9597
113	30047.9962	10877.445
114	30049.1495	10863.2809
115	30008.8503	10860.7469
116	30007.7972	10874.3384
117	29697.1191	10850.3292
118	29602.2033	10736.2835
119	29532.3911	10652.401
120	29543.9205	10642.8055
121	29509.7065	10601.6958
122	29498.1771	10611.2912
123	29442.9252	10544.9036
124	29153.7484	10525.2801
125	28781.7077	10500.0334
126	28782.4091	10489.6975
127	28770.4016	10488.7876
128	28769.7352	10499.221
129	28630.7333	10489.7883
130	28300.6082	10308.6509
131	28161.7189	10274.3702
132	28152.0647	10324.0411
133	27918.616	10387.6532
134	27822.6593	10428.3133
135	27816.7029	10416.4534
136	27789.4493	10428.2586
137	27795.1152	10439.9847
138	27757.2502	10456.0293
139	27707.0979	11457.926
140	27715.3829	11458.502
141	27715.8329	11488.0852
142	27718.4255	11810.5106
143	28281.9579	11820.8149
144	28392.257	11842.233
145	28473.7758	11845.6558
146	28774.8849	11858.3182
147	28774.3525	11890.0713
148	28726.2886	11887.2185
149	28726.4664	11884.305
150	28472.6012	11873.6312
151	28386.4701	11870.0146
152	28281.0705	11846.3182
153	27690.6467	11838.128
154	27687.777	11484.6958
155	27371.7906	11462.4154
156	26992.4321	11435.6856

Таблица № 4

Координаты полосы отвода		
№ точки	X	Y
157	26892.9908	11428.6786
158	26417.2774	11395.158
159	26305.4502	11387.2783
160	26028.4217	11367.72
161	25465.2434	11328.0741
162	25347.2521	11319.76
163	25210.524	11310.1257
164	24708.6005	11284.3947
165	24650.3683	11281.4361
166	24546.977	11230.3063
167	24412.3911	11105.4365
168	24298.1424	10999.4485
169	24018.6244	10746.2885
170	23907.8798	10664.9168
171	23500.9052	10354.3976
172	23349.8057	10249.799
173	23202.0032	10147.4827
174	23028.65	10043.95
175	22456.1855	9667.0703
176	22447.9308	9642.1878
177	22439.1551	9656.3865
178	22418.133	9690.2631
179	22441.9034	9705.0607
180	22419.7912	9740.3718
181	22127.5241	9545.9322
182	22003.1705	9463.093
183	22014.6496	9452.2732
184	21934.1751	9398.6282
185	21923.7133	9410.1619
186	21863.2514	9369.8847
187	21841.8796	9348.3899
188	21828.216	9341.1868
189	21816.6458	9338.8379
190	21798.061	9326.4575
191	21802.6337	9310.9414
192	21756.2491	9280.021
193	21746.6492	9291.6489
194	21683.5504	9249.5867
195	21684.5358	9232.2162
196	21668.8406	9221.7537
197	21633.8535	9216.4582
198	21630.4422	9214.1842
199	21453.7969	9096.4308
200	21463.5348	9084.8949
201	21455.9057	9079.8093
202	21447.3073	9071.9506
203	21435.0069	9081.0295
204	21364.0085	9016.1385
205	21380.767	9011.1341
206	21420.7538	8854.4911
207	21402.9105	8777.167
208	21397.2212	8773.4357

Таблица № 5

Координаты полосы отвода		
№ точки	X	Y
209	21389.6487	8786.4075
210	21379.2431	8779.5831
211	21293.6188	8723.427
212	21297.8848	8716.6577
213	21294.595	8714.45
214	21290.4847	8721.3716
215	21222.1946	8676.584
216	21087.1849	8588.0385
217	21268.7106	8280.6191
218	20830.2729	8014.0946
219	28202.4707	11817.062
220	28307.1608	11821.9673
221	28333.5819	11823.9205
222	28326.2425	11846.9518
223	28306.7298	11846.7977
224	28385.9225	11852.6495
225	28376.9763	11849.1778
226	28372.8579	11860.4512
227	28386.27	11865.75
228	28448.1296	11872.5956
229	28449.3577	11844.4685
230	32783.8671	11079.2329
231	32795.0289	11079.9006
232	32792.7305	11074.261
233	32814.6475	11075.8638
234	32814.7799	11080.9023
235	32863.1382	11101.5822
236	33202.49	11122.2
237	32934.8132	11092.2495
238	32848.7352	11084.8788
239	32790.4315	11068.3857
240	32790.6352	11061.2275
241	33198.9156	11099.7041
242	33294.1651	11139.0406
243	22968.6168	9992.8
244	23002.6893	10026.6743
245	23581.5088	10410.1954
246	23666.7385	10469.7881
247	23916.4882	10653.2105
248	23689.3006	10470.0912
249	29561.3503	10643.4297
250	29543.0566	10643.5245

Изм.	Кол.	Лист	N док.	Подпись	Дата
Разраб.		Карась П.Н.			01.10.17
Проверил		Карась П.Н.			01.10.17
ГИП		Ким Че Бе			01.10.17

25/246-ПМТ

Проект межевания территории

Газопровод межпоселковый до с. Березняки - с. Старорусское МО городской округ "Город Южно-Сахалинск"

Стадия	Лист	Листов
Р		

Ведомость координат угловых точек полосы отвода

ООО "Бистар" г. Южно-Сахалинск

Формат А2

Ведомость координат образуемых земельных участков

№ п/п	Обозначение точки	X, м	Y, м	Дирекционный угол	Расстояние, м	Примечание
Контур образуемый: ЧЗУ-1						
1	н1	20844.8109	7990.171	89°59′	540,74	Сервитут на период строительства
2	н2	21306.8743	8271.0546	90°44′	357,94	
3	н3	21124.8757	8579.2739	92°42′	45,10	
4	н4	21162.5827	8604.0021	91°53′	28,00	
5	н5	21147.9954	8627.9207	88°7′	72,72	
6	н6	21087.1849	8588.0385	92°42′	357,01	
7	н7	21268.7106	8280.6191	90°44′	513,09	
8	н8	20830.2729	8014.0946	90°1′	28,00	
1	н4	21162.5827	8604.0021	91°53′	28,00	
2	н9	21212.7665	8636.9161	91°53′	28,00	
3	н10	21198.1607	8660.838	91°53′	28,00	
4	н5	21147.9954	8627.9207	88°7′	72,72	
Контур образуемый: ЧЗУ-3						
1	н11	21228.1786	8647.0239	88°15′	197,94	Сервитут на период строительства
2	н12	21393.4246	8756.0014	92°7′	28,00	
3	н13	21379.1308	8779.5831	88°3′	102,26	
4	н14	21293.6188	8723.427	91°2′	8,05	
5	н15	21297.8848	8716.6577	91°39′	4,01	
6	н16	21294.595	8714.45	86°50′	8,05	
7	н17	21290.4847	8721.3716	87°27′	92,02	
8	н18	21213.5374	8670.9062	91°45′	28,00	
Контур образуемый: ЧЗУ-4						
1	н19	21438.6632	9046.4383	90°39′	34,25	Сервитут на период строительства
2	н20	21463.9429	9069.5433	171°16′	522,83	
3	н21	21898.9766	9359.5409	180°0′	310,11	
4	н22	22157.0142	9531.5515	91°40′	2,60	
5	н23	22155.64	9533.75	145°27′	30,70	
6	н24	22127.5243	9545.9324	122°54′	149,42	
7	н25	22003.1705	9463.093	76°59′	15,77	
8	н26	22014.6496	9452.2732	77°0′	96,71	
9	н27	21934.1751	9398.6282	98°31′	15,57	
10	н28	21923.7133	9410.1619	98°32′	72,65	
11	н29	21863.2514	9369.8847	168°30′	30,31	
12	н30	21841.8796	9348.3899	162°38′	15,44	
13	н31	21828.216	9341.1868	163°41′	11,80	
14	н32	21816.6458	9338.8379	157°48′	22,33	
15	н33	21798.061	9326.4575	107°15′	16,17	
16	н34	21802.6337	9310.9414	107°16′	55,74	
17	н35	21756.2491	9280.021	95°51′	15,07	
18	н36	21746.6492	9291.6489	95°51′	75,83	
19	н37	21683.5504	9249.5867	120°26′	17,40	
20	н38	21684.5358	9232.2162	120°26′	18,86	
21	н39	21668.8406	9221.7537	154°55′	35,38	
22	н40	21633.8535	9216.4582	154°55′	4,10	
23	н41	21630.4422	9214.1842	180°0′	212,29	
24	н42	21453.7969	9096.4308	83°31′	15,09	
25	н43	21463.5348	9084.8949	83°31′	9,16	
26	н44	21455.9057	9079.8093	171°16′	11,65	
27	н45	21447.3073	9071.9506	101°9′	15,29	
28	н46	21435.0069	9081.0295	101°9′	20,95	
29	н47	21419.5389	9066.892	89°21′	28,00	
Контур образуемый: ЧЗУ-5						
1	н22	22157.0142	9531.5512	88°19′	2,59	Сервитут на период строительства
2	н23	22155.64	9533.75	145°26′	30,64	
3	н24	22127.5243	9545.9322	57°4′	351,03	
4	н49	22419.7912	9740.3718	88°25′	41,66	
5	н51	22441.9034	9705.0607	89°51′	28	
6	н165	22418.133	9690.2631	90°30′	12,77	
7	н48	22411.2866	9701.0517	88°43′	305,58	
8	н166	22439.1551	9656.3865	90°23′	16,69	
9	н167	22447.9308	9642.1878	88°2′	627,74	
10	н168	22970.26	9990.38	89°14′	2,96	
11	н169	22968.6	9992.81	86°21′	47,22	
12	н50	23009.16	10016.9927	87°5′	11,64	
13	н52	23002.6893	10026.6743	90°5′	653,97	
14	н170	22458.2627	9664.344	93°40′	3,42	
15	н171	22456.1855	9667.0703	95°12′	20,10	
Контур образуемый: ЧЗУ-7						
1	н53	24385.856	11042.631	24°15′	192,47	Сервитут на период строительства
2	н54	24526.9591	11173.5402	93°49′	28,05	
3	н55	24509.2899	11195.3293	86°11′	132,17	
4	н56	24412.3911	11105.4365	155°45′	68,18	
Контур образуемый: ЧЗУ-8						
1	н57	24542.7304	11188.1721	85°48′	27,70	Сервитут на период строительства
2	н58	24563.0371	11207.0117	163°28′	105,48	
3	н59	24657.5866	11253.769	156°37′	51,80	
4	н60	24709.3257	11256.4181	180°0′	503,11	
5	н61	25211.7818	11282.1449	178°54′	250,00	
6	н62	25461.1687	11299.7176	180°0′	847,01	
7	н63	26306.078	11359.3376	179°59′	590,33	
8	н64	26894.9589	11400.7478	179°59′	99,14	
9	н65	26993.8543	11407.684	179°59′	382,10	
10	н66	27375.0158	11434.5745	180°0′	305,36	
11	н67	27679.6299	11456.0387	88°48′	1020,12	
12	н68	27730.0175	10437.1588	115°48′	50,19	
13	н69	27776.2353	10417.5747	65°0′	30,89	

№ п/п	Обозначение точки	X, м	Y, м	Дирекционный угол	Расстояние, м	Примечание
Контур образуемый: ЧЗУ-8						
14	н70	27775.1361	10448.4505	115°0′	19,42	Сервитут на период строительства
15	н71	27757.2502	10456.0293	115°50′	1003,15	
16	н72	27707.0979	11457.926	91°6′	8,28	
17	н73	27715.3829	11458.502	94°51′	29,58	
18	н74	27715.8329	11488.0852	85°50′	29,09	
19	н75	27716.0669	11517.1823	94°10′	28,09	
20	н76	27688.0261	11515.3649	94°3′	30,67	
21	н77	27687.777	11484.6958	180°0′	316,77	
22	н78	27371.7906	11462.4154	180°0′	380,30	
23	н79	26992.4321	11435.6856	180°0′	99,68	
24	н80	26892.9908	11428.6786	180°0′	476,94	
25	н81	26417.2774	11395.158	180°0′	112,05	
26	н82	26305.4502	11387.2783	179°59′	277,71	
27	н83	26028.4217	11367.72	180°0′	564,57	
28	н84	25465.2434	11328.0741	180°0′	118,28	
29	н85	25347.2521	11319.76	178°54′	137,06	
30	н86	25210.524	11310.1257	178°59′	508,58	
31	н87	24708.6005	11284.3947	179°58′	58,30	
32	н88	24650.3683	11281.4361	156°36′	115,34	
33	н89	24546.977	11230.3063	163°27′	29,71	
34	н90	24525.1951	11210.0908	94°12′	28,06	
Контур образуемый: ЧЗУ-9						
1	н75	27716.0669	11517.1823	94°10′	28,10	Сервитут на период строительства
2	н76	27688.0261	11515.3649	85°50′	60,15	
3	н92	27688.5146	11575.5204	94°10′	28,09	
4	н91	27716.5506	11577.3356	85°50′	60,15	
Контур образуемый: ЧЗУ-10						
1	н91	27716.5506	11577.3356	94°10′	28,09	Сервитут на период строительства
2	н92	27688.5146	11575.5204	85°50′	194,51	
3	н93	27690.0938	11770.0261	90°48′	28,00	
4	н94	27718.1013	11770.1908	89°12′	192,86	
Контур образуемый: ЧЗУ-11						
1	н93	27690.0938	11770.0261	89°12′	26,24	Сервитут на период строительства
2	н94	27718.1013	11770.1908	90°48′	28,03	
3	н95	27718.3123	11796.4329	87°24′	25,35	
4	н96	27690.2996	11795.3908	92°37′	28,00	
Контур образуемый: ЧЗУ-12						
1	н95	27718.3123	11796.4329	92°36′	14,07	Сервитут на период строительства
2	н97	27718.4255	11810.5106	91°15′	390,00	
3	н98	28108.3863	11815.92	135°48′	34,42	
4	н99	28128.0208	11844.1993	54°26′	437,40	
5	н100	27690.6467	11838.128	91°16′	42,74	
6	н96	27690.2996	11795.3908	87°23′	28,03	
Контур образуемый: ЧЗУ-13						
1	н101	28129.5106	10293.3412	88°10′	54,20	Сервитут на период строительства
2	н102	28139.8495	10240.1321	87°8′	176,15	
3	н103	28310.8698	10282.3434	165°7′	374,03	
4	н104	28638.7893	10462.2706	155°8′	505,14	
5	н105	29142.7787	10496.4713	180°0′	314,72	
6	н106	29456.7793	10517.7793	138°53′	23,48	
7	н107	29471.7995	10535.8267	42°51′	245,25	
8	н108	29228.58	10504.3	89°44′	26,04	
9	н109	29225.3501	10530.1389	93°15′	71,76	
10	н110	29153.7484	10525.2801	180°0′	372,89	
11	н111	28781.7077	10500.0334	90°0′	10,36	
12	н112	28782.4091	10489.6975	90°27′	12,04	
13	н113	28770.4016	10488.7876	89°19′	10,45	
14	н114	28769.7352	10499.221	89°46′	139,32	
15	н115	28630.7333	10489.7883	155°8′	376,55	
16	н116	28300.6082	10308.6509	165°7′	143,05	
17	н117	28161.7189	10274.3702	87°80′	22,64	
18	н118	28157.3977	10296.6029	91°5′	28,06	
Контур образуемый: ЧЗУ-14						
1	н119	29684.4917	10835.1568	46°10′	242,20	Сервитут на период строительства
2	н120	29926.09	10852.31	91°3′	12,48	
3	н121	29927.4003	10840.0419	90°42′	1249,84	
4	н122	31173.3222	10936.3268	180°0′	1605,88	
5	н123	32774.4394	11059.9768	120°30′	8,22	
6	н124	32778.0557	11067.3615	180°0′	11,60	
7	н125	32783.1586	11077.7856	59°30′	11,55	
8	н126	32771.6416	11076.8956	68°51′	11,89	
9	н127	32775.065	11088.2869	68°52′	537,13	
10	н128	32239.5145	11047.0565	93°23′	11,37	
11	н129	32239.716	11035.6889	92°44′	15,22	
12	н130	32224.4926	11034.6901	87°46′	11,10	
13	н131	32224.198	11045.7938	87°7′	711,46	
14	н132	31514.8371	10991.1823	67°29′	11,90	

Изм.	Кол.	Лист	N док.	Подпись	Дата
Разраб.		Карась П.Н.			01.10.17
Проверил		Карась П.Н.			01.10.17
ГИП		Ким Че Бе			01.10.17

25/246-ПМТ

Проект межевания территории

Газопровод межпоселковый до с. Березняки – с. Старорусское МО городской округ "Город Южно-Сахалинск"

Стадия	Лист	Листов
Р		

Ведомость координат образуемых земельных участков

ООО "Бистар" г. Южно-Сахалинск

Формат А2

№ п/п	Обозначение точки	X, м	Y, м	Дирекционный угол	Расстояние, м	Примечание
Контур образуемый: ЧЗУ-14						
15	н133	31520.2241	10980.57	67°7'	10,89	Сервитут на период строительства
16	н134	31509.3585	10979.8051	113°27'	11,87	
17	н135	31503.88	10990.3387	113°5'	95,55	
18	н136	31408.6023	10983.0036	100°26'	13,05	
19	н137	31407.2322	10970.0199	100°32'	13,50	
20	н138	31393.7641	10968.9571	100°51'	13,10	
21	н139	31390.2941	10981.5941	100°49'	214,18	
22	н140	31176.7768	10964.6772	179°53'	714,00	
23	н141	30464.8937	10909.6629	90°47'	14,62	
24	н142	30465.8192	10895.0708	90°28'	61,04	
25	н143	30404.9256	10890.7087	89°29'	14,27	
26	н144	30404.0344	10904.9597	89°10'	357,10	
27	н145	30047.9962	10877.445	89°46'	14,21	
28	н146	30049.1495	10863.2809	88°57'	40,37	
29	н147	30008.8503	10860.7469	90°50'	13,63	
30	н148	30007.7972	10874.3384	90°1'	311,60	
31	н149	29697.1191	10850.3292	134°11'	19,73	

№ п/п	Обозначение точки	X, м	Y, м	Дирекционный угол	Расстояние, м	Примечание
Контур образуемый: ЧЗУ-17						
1	н158	33198.9156	11099.7041	79°00'	22.77	Сервитут на период строительства
2	н159	33202.49	11122.2	140°00'	3.92	
3	н160	33205.4533	11124.78	142°00'	59.05	
4	н161	33264.5089	11128.0686	100°00'	8.24	
5	н162	33265.55	11136.2432	103°00	28.75	
6	н163	33294.1651	11139.0406	77°00'	37.08	
7	н164	33289.4586	11102.2597	99°00	90.57	

Ведомость образуемых земельных участков

Обозначение многоконтур. земельного участка	Площадь земельного участка, м2	Цель предоставления участка, м2	Отвод земель	Категория земель	Землепользователь	Местополож. земельного участка
ЧЗУ-1	26409.78	Трубопроводный транспорт	Сервитут на период строительства	Земли сельскохоз. назначения	Сахалинская область ГУСП "Комсомолец"	Сахалинская обл. городской округ "Город Южно--Сахалинск"
ЧЗУ-2	1678.19	Трубопроводный транспорт	Сервитут на период строительства	Земли сельскохоз. назначения	Российская Федерация ОАО "Российские железные дороги"	Сахалинская обл. городской округ "Город Южно--Сахалинск"
ЧЗУ-3	5462.65	Трубопроводный транспорт	Сервитут на период строительства	Земли сельскохоз. назначения	Косенкова Валентина Евграфьевна	Сахалинская обл. городской округ "Город Южно--Сахалинск"
ЧЗУ-4	20807.54	Трубопроводный транспорт	Сервитут на период строительства	Земли сельскохоз. назначения	Сахалинская область	Сахалинская обл. городской округ "Город Южно--Сахалинск"
ЧЗУ-5	18390.80	Трубопроводный транспорт	Сервитут на период строительства	Земли сельскохоз. назначения	Сахалинская область ГУСП "Комсомолец"	Сахалинская обл. городской округ "Город Южно--Сахалинск"
ЧЗУ-7	4544.1678	Трубопроводный транспорт	Сервитут на период строительства	Земли промышленности	Администрация городского округа "Город Южно-Сахалинск"	Сахалинская обл. городской округ "Город Южно--Сахалинск"
ЧЗУ-8	119761.2037	Трубопроводный транспорт	Сервитут на период строительства	Земли сельскохоз. назначения	Сахалинская область	Сахалинская обл. городской округ "Город Южно--Сахалинск"
ЧЗУ-9	1685.7535	Трубопроводный транспорт	Сервитут на период строительства	Земли промышленности	Российская Федерация ОАО "Российские железные дороги"	Сахалинская обл. городской округ "Город Южно--Сахалинск"
ЧЗУ-10	5425.7318	Трубопроводный транспорт	Сервитут на период строительства	Земли сельскохоз. назначения	Сахалинская область ГУСП "Комсомолец"	Сахалинская обл. городской округ "Город Южно--Сахалинск"
ЧЗУ-11	722.6179	Трубопроводный транспорт	Сервитут на период строительства	Земли сельскохоз. назначения	Сахалинская область Областное государственное учреждение "Управление автомобильных дорог Сахалинской области"	Сахалинская обл. городской округ "Город Южно--Сахалинск"
ЧЗУ-12	12379.2916	Трубопроводный транспорт	Сервитут на период строительства	Земли сельскохоз. назначения	Сахалинская область ГУСП "Комсомолец"	Сахалинская обл. городской округ "Город Южно--Сахалинск"

Обозначение многоконтур. земельного участка	Площадь земельного участка, м2	Цель предоставления участка, м2	Отвод земель	Категория земель	Землепользователь	Местополож. земельного участка
ЧЗУ-13 ЧЗУ-14 ЧЗУ-17	34732.62 82082.84 2594.36	Трубопроводный транспорт	Сервитут на период строительства	Земли сельскохоз. назначения	Сахалинская область	Сахалинская обл. городской округ "Город Южно--Сахалинск"
ЗУ-1	515	Для строительства объекта "Газопровод межпоселковый до с Березняки - с Старорусское МО городской округ "Город Южно-Сахалинск"	Земельный участок предоставляемый на период строительства	Земли промышленности	Администрация городского округа "Город Южно-Сахалинск"	Сахалинская обл. городской округ "Город Южно--Сахалинск"
ЗУ-2	3717			Земли сельскохоз. назначения		
ЗУ-3	32901			Земли сельскохоз. назначения		
ЗУ-4	605			Земли населенных пунктов		
ЗУ-5	4482			Земли населенных пунктов		
ЗУ-6	11037			Земли сельскохоз. назначения		
ЗУ-7	10865			Земли сельскохоз. назначения		
ЗУ-8	14180			Земли населенных пунктов		
ЗУ-9	25454			Земли сельскохоз. назначения		
ЗУ-10	1918			Земли населенных пунктов		
ЗУ-11	2553					

Изм.	Кол.	Лист	N док.	Подпись	Дата
Разраб.		Карась П.Н.			01.10.17
Проверил		Карась П.Н.			01.10.17
ГИП		Ким Че Бе			01.10.17

25/246-ПМТ

Проект межевания территории

Газопровод межпоселковый до с. Березняки - с. Старорусское МО городской округ "Город Южно-Сахалинск"

Стадия	Лист	Листов
Р		

Ведомость образуемых земельных участков

ООО "Бистар" г. Южно-Сахалинск

Формат А2