


Чертеж планировки территории

Утвержден  
постановлением администрации  
города Южно-Сахалинска  
от \_\_\_\_\_ № \_\_\_\_\_

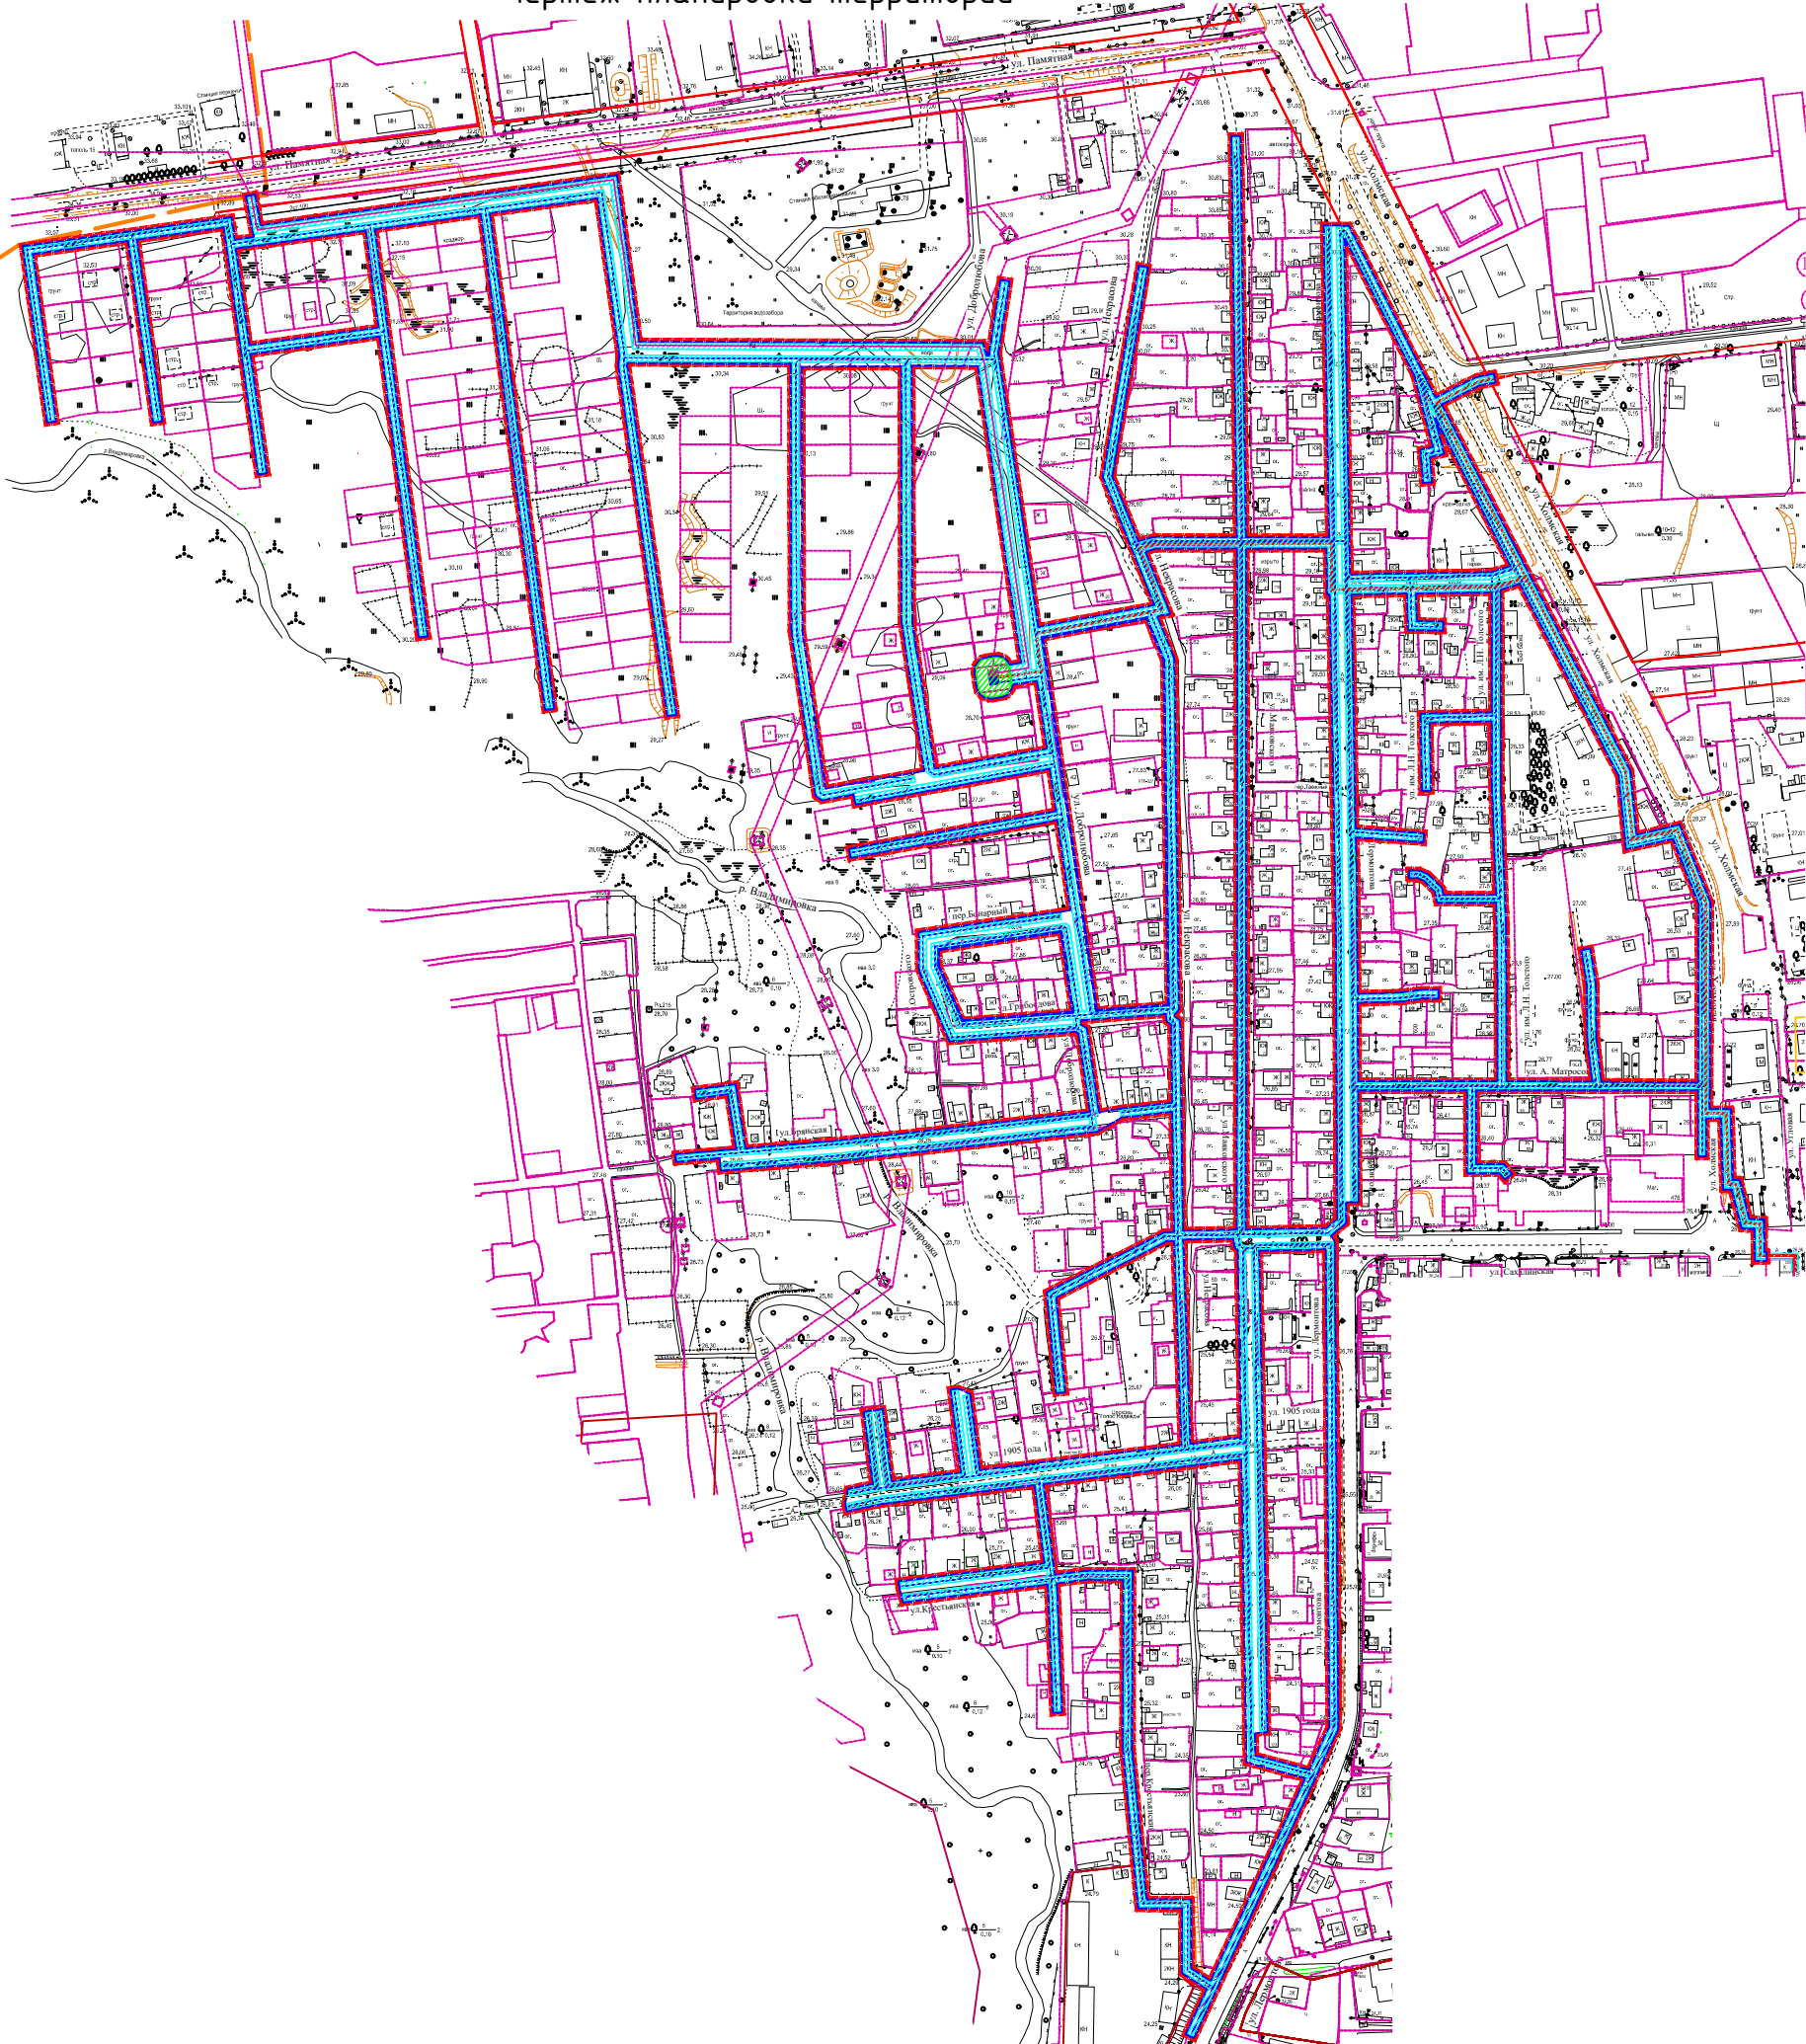

Условные обозначения

- красные линии (существующие)
- граница проектирования
- проектируемый подземный газопровод высокого давления (PN 0.6 МПа)
- проектируемый подземный газопровод среднего давления (PN 0.3 МПа)
- проектируемый подземный и наземный газопровод низкого давления (PN 0.003 МПа)
- пункт редуцирования газа блочный (проектируемый)
- граница зоны планируемого размещения линейного объекта
- Зоны с особыми условиями использования территории:
  - охранная зона газопроводов высокого (PN 0.6 МПа), среднего (PN 0.3 МПа) и низкого (PN 0.003 МПа) давления (проектируемая)
  - охранная зона пункта редуцирования газа (проект.)

М 1:2000

032-230-14-ППТ-11									
Проект планировки территории									
Чертеж планировки территории								ООО "Бистар"	
								г. Южно-Сахалинск	
								Формат А3	