


Условные графические обозначения

№	Наименование	Графическое обозначение
1	Существующие здания -	
2	Асфальтобетонное покрытие проезда -	
3	Асфальтобетонное покрытие тротуара -	
4	Бетонная отмостка -	
5	Резиновое покрытие -	
6	Зеленые насаждения и газон -	
7	Бортовой камень -	
8	ДП - Детская площадка	
9	СП - Спортивная площадка	
10	СБ - Площадка для сушки делья	
11	МК - Площадка под мусорные контейнеры	
12	P2 - Парковка гостевая	
13	Деревья существующие	
14	Деревья проектируемые	
15	Кустарники проектируемые	
16	Выкорчевка древесных насаждений	
17	Мостик декоративный	
18	Ограждение	
19	Граница благоустройства	

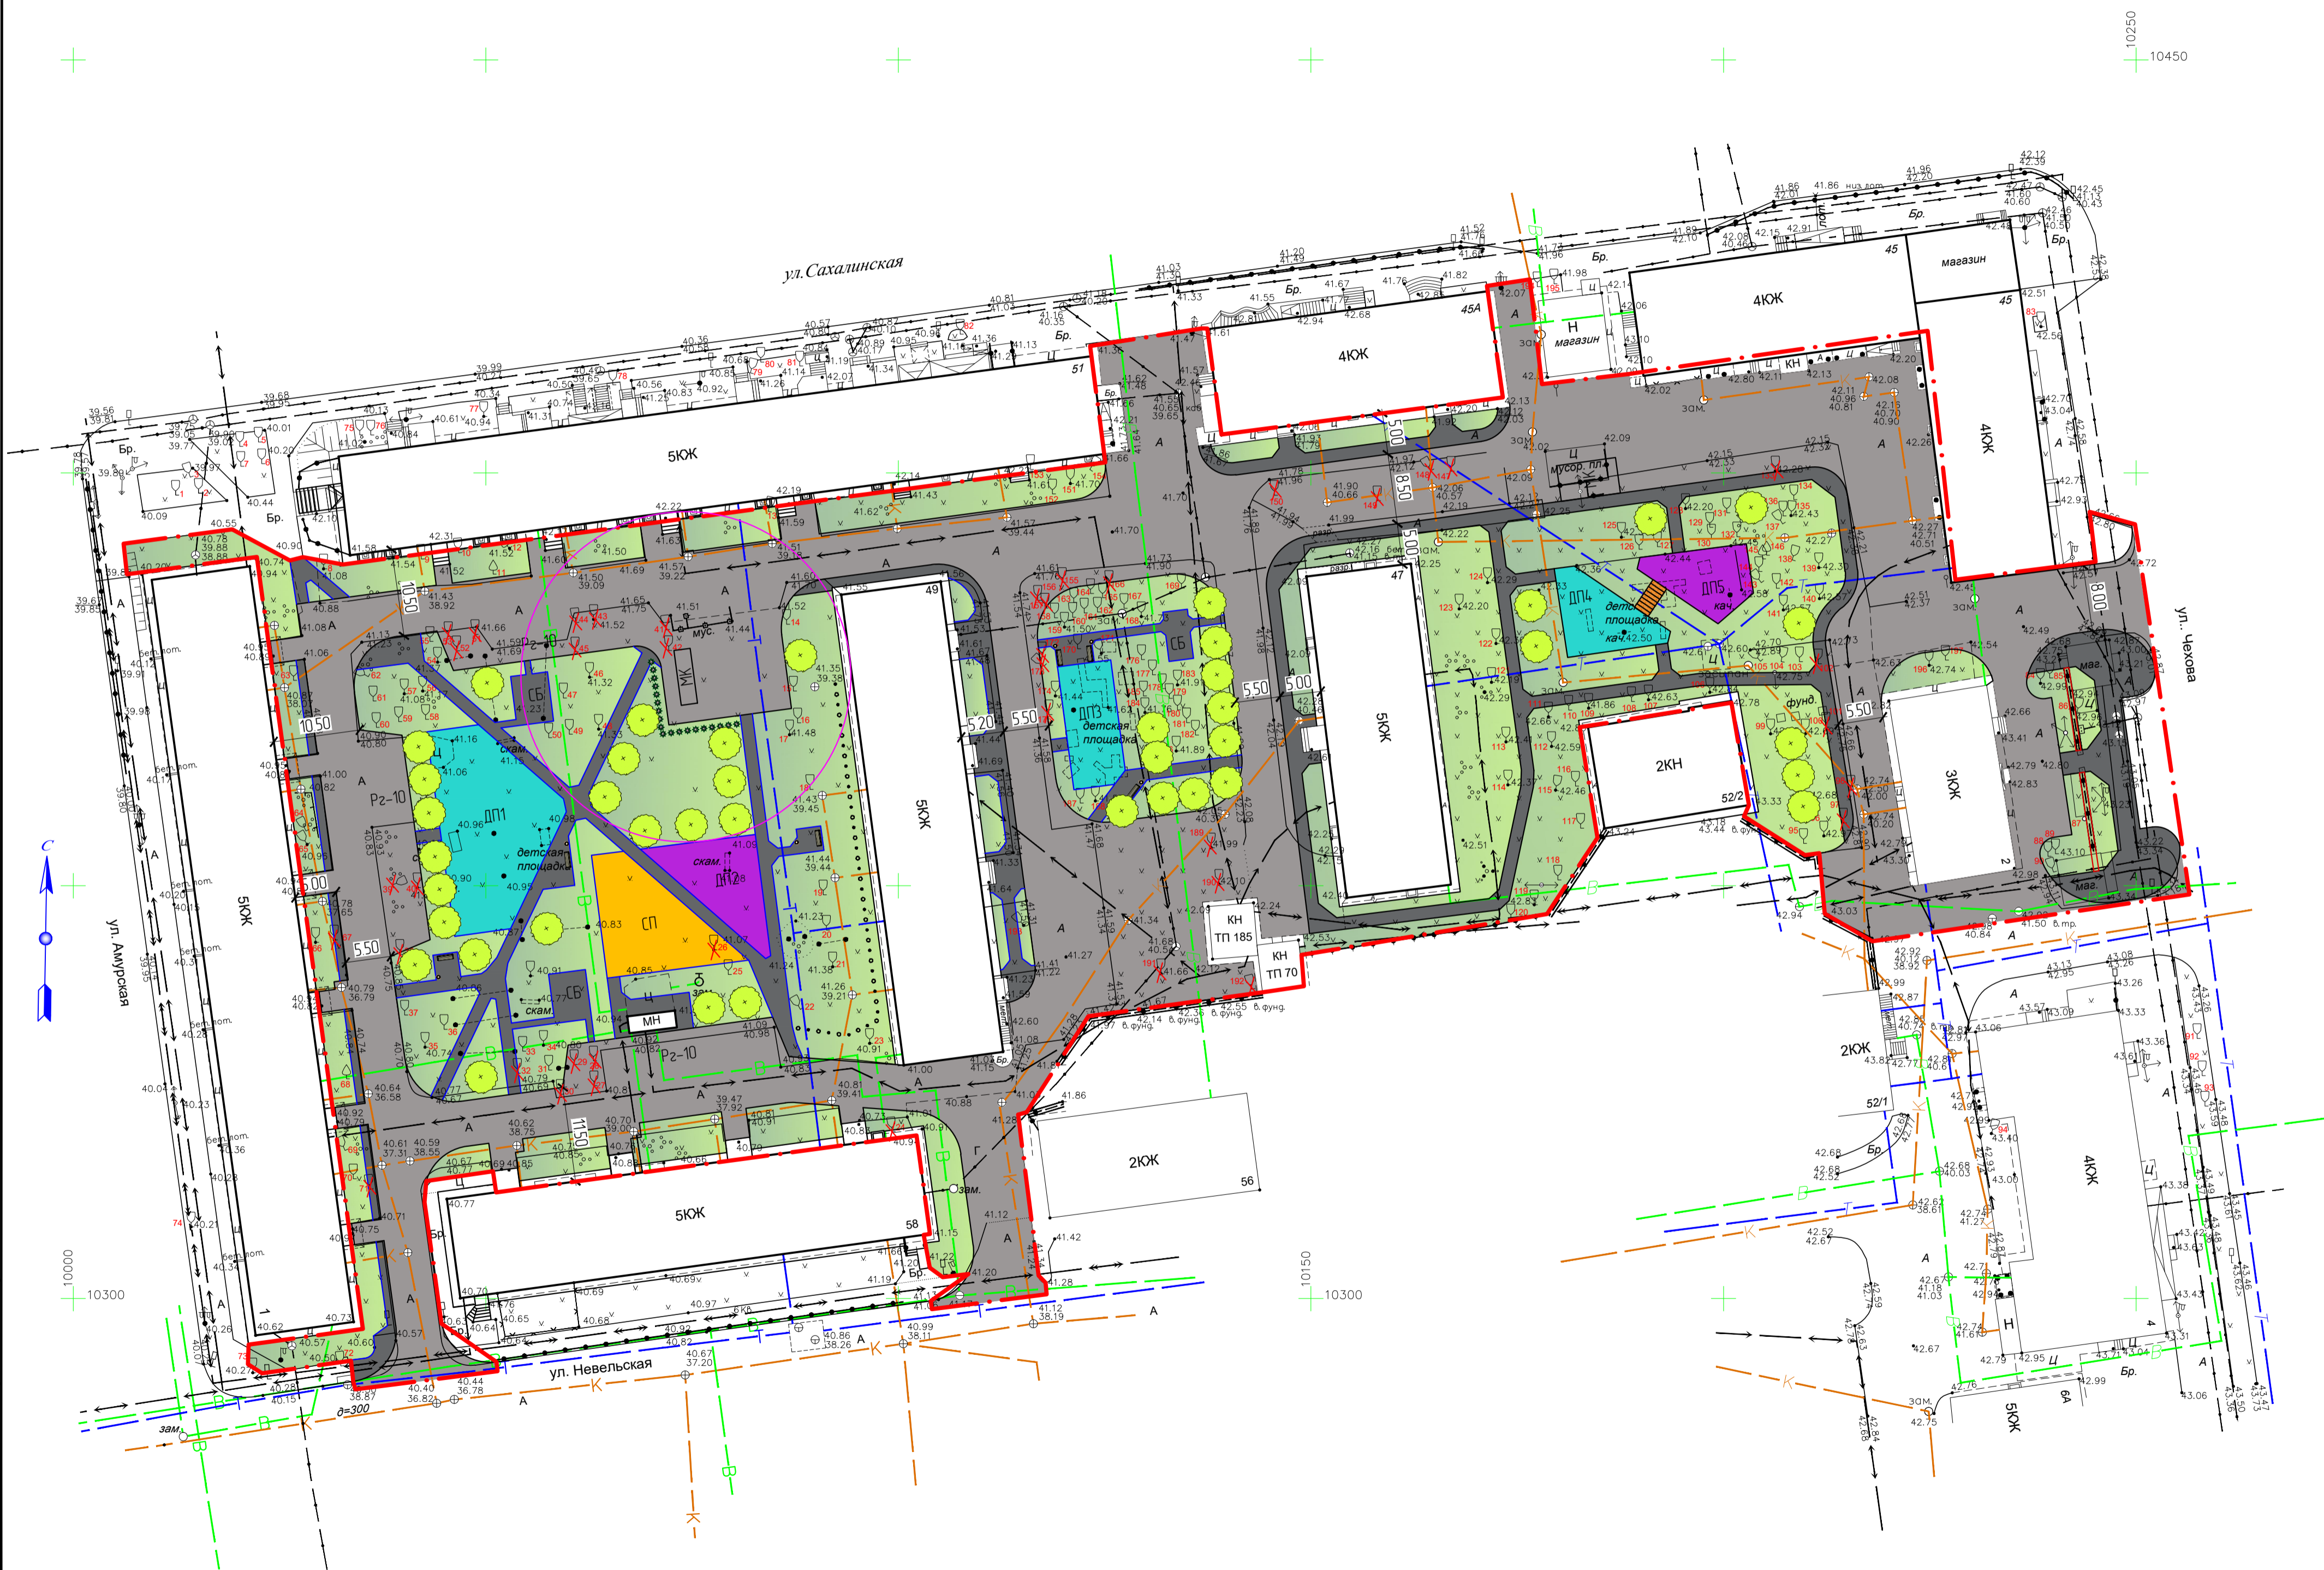

Санитарные зоны
 - Граница до окон жилых зданий, детских площадок от мусорных контейнеров.

Примечание:

1. Существующие малые архитектурные формы демонтируются с вывозом на свалку.
2. Площадки ДП и СП наполняются МАФ под разные возрастные группы детей, а также спортивным и борквот оборудованием. Выкорчевка деревьев производится под расширение проезжей части и парковки гостевые, с последующей их компенсацией древесными насаждениями местных видов.
- 3.

Изм. № подл. Подпись и дата

Изм.	Кол.чт.	Лист	№ док.	Подпись	Дата	Капитальный ремонт и ремонт дворовых территорий и проездов к дворовым территория МКД ул. Амурская, д. 1 ул. Сахалинская, д. 45, д. 51, ул. Невельская, д. 58 Генеральный план М1500	Стация	Лист	Листов	
Разработал							P			
Проверил										
ГИП										
Нач.отдела										
							МКП ГОРАРХИТЕКТУРА г. Южно-Сахалинск			

Копировал

Формат