

Приложение
УТВЕРЖДЕНА
постановлением администрации
города Южно-Сахалинска
от _____ № _____


градостроительная мастерская

**ПРОЕКТ МЕЖЕВАНИЯ ТЕРРИТОРИЙ ЦЕНТРАЛЬНОЙ ЧАСТИ
ГОРОДА ЮЖНО-САХАЛИНСКА В ГРАНИЦАХ:
УЛ. САХАЛИНСКАЯ – УЛ. КОМСОМОЛЬСКАЯ –
УЛ. НЕВЕЛЬСКАЯ – УЛ. ФИЗКУЛЬТУРНАЯ –
УЛ. ХАБАРОВСКАЯ – ПР. МИРА**

Основная часть проекта межевания территории

18-48-ПМТ

Главный инженер проекта

Нормоконтроль



 Сенотрусов И.В.

 Хотулева В.А.



**ПРОЕКТ МЕЖЕВАНИЯ ТЕРРИТОРИЙ ЦЕНТРАЛЬНОЙ ЧАСТИ
ГОРОДА ЮЖНО-САХАЛИНСКА В ГРАНИЦАХ:
УЛ. САХАЛИНСКАЯ – УЛ. КОМСОМОЛЬСКАЯ –
УЛ. НЕВЕЛЬСКАЯ – УЛ. ФИЗКУЛЬТУРНАЯ –
УЛ. ХАБАРОВСКАЯ – ПР. МИРА**

Основная часть проекта межевания территории

18-48-ПМТ

Содержание

Состав авторского коллектива.....	5
Общая информация.....	6
Перечень и сведения о площади образуемых земельных участков, а так же образуемых земельных участков которые будут отнесены к территориям общего пользования или имуществу общего пользования, в том числе в отношении которых предполагаются резервирование и (или) изъятие для государственных или муниципальных нужд.....	7
1 Этап межевания территории.....	7
2 Этап межевания территории ²	13
Сведения о границах территории, в отношении которой подготовлен проект межевания.....	14

Состав документации

Номер п/п	Наименование	Примечание
	Основная часть проекта межевания территории	
1 книга	Перечень и сведения о площади образуемых земельных участков	Приложение № _ к постановлению администрации города (далее – Постановление)
1 чертеж	Чертеж межевания территории. 1 этап	Приложение № _ к Постановлению, М 1:1000
2 чертеж	Чертеж межевания территории. 2 этап	Приложение № _ к Постановлению, М 1:1000
	Материалы по обоснованию проекта межевания территории	
2 книга	Материалы по обоснованию проекта межевания территории	Книга
3 чертеж	Чертеж межевания территории. Материалы по обоснованию	М 1:1000
	Материалы проекта межевания территории в электронном виде	
ЭВ	Материалы проекта межевания территории	CD-диск

Состав авторского коллектива

ООО «Градостроительная мастерская «Линия»	
Нормоконтроль	В.А. Хотулева
Главный инженер проекта	И.В. Сенотрусов
Главный специалист проекта	А.К. Щемелева

Общая информация

Проект межевания территорий центральной части города Южно-Сахалинска в границах: ул. Сахалинская – ул. Комсомольская – ул. Невельская – ул. Физкультурная – ул. Хабаровская – пр. Мира подготовлен на основании постановления администрации города Южно-Сахалинска от 07.12.2018 № 3523-па, в целях внесения изменений в проект планировки с проектом межевания центральной части города Южно-Сахалинска в границах: проспект Победы – ул. Горького – ул. Вокзальная – река Рогатка, утвержденный постановлением администрации города Южно-Сахалинска от 08.05.2013 № 745-па.

Территория, применительно к которой подготовлен проект межевания территории, расположена в границах: ул. Сахалинская – ул. Комсомольская – ул. Невельская – ул. Физкультурная – ул. Хабаровская – пр. Мира. Площадь территории, составляет 105 373 кв. м. (10,537 Га)

На указанной территории в соответствии с данными Росреестра расположено 46 земельных участков, частично или полностью попадающих в границы проекта межевания территории. Площадь земель, государственная собственность на которые не разграничена, составляет 23 783 кв.м. (2,378 Га).

Графическая информация о проектных предложениях по межеванию территории отображена на чертежах «Чертеж межевания территории. 1 Этап», «Чертеж межевания территории. 2 Этап». На данных чертежах отображены границы образуемых земельных участков первого и второго этапа межевания территории. Для постановки на кадастровый учёт образуемых земельных участков, на втором этапе межевания территории, требуется выполнить соответствующие процедуры первого этапа межевания территории.

Все образуемые участки отнесены к категории земель – Земли населенных пунктов. Вид разрешенного использования по проекту межевания указан в соответствии с Приказом Минэкономразвития России от 01.09.2014 № 540 (ред. от 06.10.2017) «Об утверждении классификатора видов разрешенного использования земельных участков».

18-48-ГМТ

Перечень и сведения о площади образуемых земельных участков, а так же образуемых земельных участков, которые будут отнесены к территориям общего пользования или имуществу общего пользования, в том числе в отношении которых предполагаются резервирование и (или) изъятие для государственных или муниципальных нужд

1 Этап межевания территории

Таблица 1

Условный номер образуемого земельного участка	Вид разрешенного использования в соответствии с правоустанавливающим документом (сущ.)	Вид разрешенного использования в соответствии с проектом межевания (числовое обозначение ¹)	кв. м Пл. участка	Возможный способ образования	Примечание	Обременение сервитутном, кв. м
1	2	3	4	5	6	7
1:1	Строительство жилого комплекса	Многоквартирная жилая застройка (высотная застройка) (2.6)	1328,0	Раздел земельного участка 65:01:0701002:39. Изменение вида разрешенного использования	-	-
1:2	Строительство жилого комплекса	Многоквартирная жилая застройка (высотная застройка) (2.6)	1328,0	Раздел земельного участка 65:01:0701002:39. Изменение вида разрешенного использования	-	166,0
1:3	-	Среднеэтажная жилая застройка (2.5)	2836,0	Образование земельного участка из земель, государственная собственность на которые не разграничена	-	909,0
1:4	Многоквартирный жилой дом	Малозатяжная многоквартирная жилая застройка (2.1.1)	1074,0	Перераспределение земельного участка с к.н. 65:01:0701002:186 и земель, государственная собственность на которые не разграничена. Изменение вида разрешенного использования	-	274,0
1:5	Многоквартирный жилой дом	Малозатяжная многоквартирная жилая застройка (2.1.1)	1266,0	Перераспределение земельного участка с к.н. 65:01:0701002:185 и земель, государственная собственность на которые не разграничена. Изменение	-	267,0

18-48-ПМТ

1	2	3	4	5	6	7
				вида разрешенного использования		
1:6	Многоквартирный жилой дом	Среднеэтажная жилая застройка (2.5)	3217,0	Перераспределение земельного участка с к.н. 65:01:0701002:187 и земель, государственная собственность на которые не разграничена. Изменение вида разрешенного использования	-	-
1:7	Многоквартирный жилой дом	Среднеэтажная жилая застройка (2.5)	2435,0	Перераспределение земельного участка с к.н. 65:01:0701002:191 и земель, государственная собственность на которые не разграничена. Изменение вида разрешенного использования	-	-
1:8	Многоквартирный жилой дом	Среднеэтажная жилая застройка (2.5)	3121,0	Перераспределение земельного участка с к.н. 65:01:0701002:190 и земель, государственная собственность на которые не разграничена. Изменение вида разрешенного использования	-	339,0
1:9	Под существующий торговый центр	Магазины (4.4)	358,0	Перераспределение земельного участка с к.н. 65:01:0701002:15 и земель, государственная собственность на которые не разграничена. Изменение вида разрешенного использования	-	-
1:10	-	Среднеэтажная жилая застройка (2.5)	5170,0	Образование земельного участка из земель, государственная собственность на которые не разграничена	-	158,0
1:11	-	Коммунальное обслуживание (3.1)	65,0	Образование земельного участка из земель, государственная собственность на которые не разграничена	-	-
1:12	Под существующее здание аптеки №65	Магазины (4.4)	459,0	Перераспределение земельного участка с к.н. 65:01:0701002:121 и земель, государственная собственность на которые не разграничена. Изменение вида разрешенного использования	-	-
1:13	-	Среднеэтажная жилая	3039,0	Образование земельного участка из	-	-

18-48-ПМТ

1	2	3	4	5	6	7
		застройка (2.5)		земель, государственная собственность на которые не разграничена		
1:14	Многоквартирный жилой дом	Малозэтажная многоквартирная жилая застройка (2.1.1)	1034,0	Раздел земельного участка с к.н. 65:01:0701002:1921 с целью изъятия части. Изменение вида разрешенного использования	-	-
1:15	Под трансформаторную подстанцию № 254	Коммунальное обслуживание (3.1)	105,0	Перераспределение земельного участка с к.н. 65:01:0701002:1 и земель, государственная собственность на которые не разграничена. Изменение вида разрешенного использования	-	-
1:16	Многоквартирный жилой дом	Среднеэтажная жилая застройка (2.5)	3306,0	Раздел земельного участка с к.н. 65:01:0701002:1901 с целью изъятия части. Изменение вида разрешенного использования	-	-
1:17	Многоквартирный жилой дом	Среднеэтажная жилая застройка (2.5)	3342,0	Перераспределение земельного участка с к.н. 65:01:0701002:1898 и земель, государственная собственность на которые не разграничена. Изменение вида разрешенного использования	-	-
1:18	Многоквартирный жилой дом	Среднеэтажная жилая застройка (2.5)	2620,0	Раздел земельного участка с к.н. 65:01:0701002:183 с целью изъятия части. Изменение вида разрешенного использования	-	-
1:19	Многоквартирный жилой дом	Среднеэтажная жилая застройка (2.5)	3668,0	Раздел земельного участка с к.н. 65:01:0701002:1917 с целью изъятия части. Изменение вида разрешенного использования	-	415,0
1:20	Для строительства жилого комплекса	Предпринимательство (4.0)	224,0	Раздел земельного участка 65:01:0701002:2242. Изменение вида разрешенного использования	-	-
1:21	Для строительства жилого комплекса	Среднеэтажная жилая застройка (2.5)	768,0	Раздел земельного участка 65:01:0701002:2242. Изменение вида	-	-

18-48-ПМТ

1	2	3	4	5	6	7
				разрешенного использования		
1:22	Для строительства жилого комплекса	Многоквартирная жилая застройка (высотная застройка) (2.6)	770,0	Раздел земельного участка 65:01:0701002:2242. Изменение вида разрешенного использования	-	146,0
1:23	Для строительства жилого комплекса	Многоквартирная жилая застройка (высотная застройка) (2.6)	1481,0	Раздел земельного участка 65:01:0701002:2242. Изменение вида разрешенного использования	-	334,0
1:24	Многоквартирный жилой дом	Малозэтажная многоквартирная жилая застройка (2.1.1)	1530,0	Перераспределение земельного участка с к.н. 65:01:0701002:1939 и земель, государственная собственность на которые не разграничена. Изменение вида разрешенного использования	-	-
1:25	Многоквартирный жилой дом	Среднеэтажная жилая застройка (2.5)	1423,0	Перераспределение земельного участка с к.н. 65:01:0701002:2162 и земель, государственная собственность на которые не разграничена. Изменение вида разрешенного использования	-	-
1:26	Многоквартирный жилой дом	Среднеэтажная жилая застройка (2.5)	1979,0	Перераспределение земельного участка с к.н. 65:01:0701002:184 и земель, государственная собственность на которые не разграничена. Изменение вида разрешенного использования	-	-
1:27	-	Коммунальное обслуживание (3.1)	67,0	Образование земельного участка из земель, государственная собственность на которые не разграничена	-	-
1:28	Многоквартирный жилой дом	Среднеэтажная жилая застройка (2.5)	864,0	Раздел земельного участка с к.н. 65:01:0701002:1923 с целью изъятия части. Изменение вида разрешенного использования	-	89,0
1:29	-	Среднеэтажная жилая застройка (2.5)	2109,0	Образование земельного участка из земель, государственная собственность на которые не разграничена	-	-
1:30	Под магазин	Магазины (4.4)	469,0	Перераспределение земельного участка с	-	-

18-48-ПМТ

1	2	3	4	5	6	7
				к.н. 65:01:0701002:178 и земель, государственная собственность на которые не разграничена. Изменение вида разрешенного использования		
ЗУ:1	-	Земельные участки (территории) общего пользования (12.0)	696,0	Образование земельного участка из земель, государственная собственность на которые не разграничена	-	-
ЗУ:2	-	Земельные участки (территории) общего пользования (12.0)	34,0	Образование земельного участка из земель, государственная собственность на которые не разграничена	-	-
ЗУ:3	-	Земельные участки (территории) общего пользования (12.0)	5606,0	Образование земельного участка из земель, государственная собственность на которые не разграничена	-	-
ЗУ:4	-	Земельные участки (территории) общего пользования (12.0)	324,0	Образование земельного участка из земель, государственная собственность на которые не разграничена	-	-
ЗУ:5	-	Земельные участки (территории) общего пользования (12.0)	780,0	Образование земельного участка из земель, государственная собственность на которые не разграничена	-	-
ЗУ:6	Многоквартирный жилой дом	Земельные участки (территории) общего пользования (12.0)	10,0	Раздел земельного участка с к.н. 65:01:0701002:1917 с целью изъятия части. Изменение вида разрешенного использования	Изъятие для государственных или муниципальных нужд	-
ЗУ:7	Многоквартирный жилой дом	Земельные участки (территории) общего пользования (12.0)	50,0	Раздел земельного участка с к.н. 65:01:0701002:1917 с целью изъятия части. Изменение вида разрешенного использования	Изъятие для государственных или муниципальных нужд	-
ЗУ:8	Многоквартирный жилой дом	Земельные участки (территории) общего пользования (12.0)	79,0	Раздел земельного участка с к.н. 65:01:0701002:183 с целью изъятия части. Изменение вида разрешенного использования	Изъятие для государственных или муниципальных нужд	-
ЗУ:9	Многоквартирный жилой дом	Земельные участки (территории) общего пользования (12.0)	65,0	Раздел земельного участка с к.н. 65:01:0701002:1901 с целью изъятия	Изъятие для государственных или муниципальных нужд	-

18-48-ПМТ

1	2	3	4	5	6	7
		пользования (12.0)		части. Изменение вида разрешенного использования	муниципальных нужд	
ЗУ:10	-	Земельные участки (территории) общего пользования (12.0)	420,0	Образование земельного участка из земель, государственная собственность на которые не разграничена	-	-
ЗУ:11	Многоквартирный жилой дом	Земельные участки (территории) общего пользования (12.0)	19,0	Раздел земельного участка с к.н. 65:01:0701002:1921 с целью изъятия части. Изменение вида разрешенного использования	-	-
ЗУ:12	-	Земельные участки (территории) общего пользования (12.0)	105,0	Образование земельного участка из земель, государственная собственность на которые не разграничена	-	-
ЗУ:13	Многоквартирный жилой дом	Земельные участки (территории) общего пользования (12.0)	82,0	Раздел земельного участка с к.н. 65:01:0701002:1923 с целью изъятия части. Изменение вида разрешенного использования	Изъятие для государственных или муниципальных нужд	-
ЗУ:14	Под прилегающую к зданию магазина территорию	Земельные участки (территории) общего пользования (12.0)	427,0	Раздел земельного участка с к.н. 65:01:0701002:179. Изменение вида разрешенного использования	-	-
ЗУ:15	-	Земельные участки (территории) общего пользования (12.0)	433,0	Образование земельного участка из земель, государственная собственность на которые не разграничена	-	-

¹ Вид разрешенного использования земельного участка устанавливается в соответствии с классификатором видов разрешенного использования земельных участков, утвержденным приказом Минэкономразвития России от 01.09.2014 г. № 540;

18-48-ПМТ

2 Этап межевания территорий²

Таблица 2

Условный номер образуемого земельного участка	Вид разрешенного использования в соответствии с правоустанавливающими документами (суш)	Вид разрешенного использования в соответствии с проектом межевания (числовое обозначение ¹)	кв. м	Возможный способ образования	Примечание	Обременение сервитут, кв. м
1	2	3	4	5	6	7
2:1	Среднеэтажная жилая застройка (2.5)	Среднеэтажная жилая застройка (2.5)	3325,0	Перераспределение земельного участка с у.н. "1:16" и земель, государственная собственность на которые не разграничена	-	-
2:2	Среднеэтажная жилая застройка (2.5)	Среднеэтажная жилая застройка (2.5)	3695,0	Перераспределение земельного участка с у.н. "1:19" и земель, государственная собственность на которые не разграничена	-	420,0
2:3	Среднеэтажная жилая застройка (2.5)	Среднеэтажная жилая застройка (2.5)	868,0	Перераспределение земельного участка с у.н. "1:28" и земель, государственная собственность на которые не разграничена	-	94,0

¹ В соответствии с классификатором видов разрешённого использования земельных участков, утвержденным приказом Минэкономразвития России от 01.09.2014 г. № 540.

² Образование земельных участков на втором этапе межевания территории, возможно после образования соответствующих земельных участков указанных в способе образования на первом этапе межевания территории;

Проектом межевания территории предлагается к снятию с государственного кадастрового учета земельный участок с кадастровым номером 65:01:0701002:16, как земельный участок, нарушающий требования установленные ч. 6 ст. 11.9 Земельного кодекса Российской Федерации, в части вкрапливания границ указанного земельного участка с границами земельных участков с кадастровыми номерами: 65:01:0701002:178, 65:01:0701002:179.


Сведения о границах территории, в отношении которой подготовлен проект межевания

Перечень координаты характерных точек границ территории, в соответствии с системой координат, используемой для ведения Единого государственного реестра недвижимости.

Номер точки	Координата X	Координата Y
1	2	3
1	10222,14	10734,60
2	10236,01	10732,68
3	10241,95	10731,86
4	10255,82	10729,95
5	10493,36	10697,20
6	10494,02	10702,02
7	10495,06	10709,51
8	10498,73	10736,08
9	10505,60	10785,76
10	10513,82	10845,20
11	10519,30	10884,83
12	10528,94	10954,54
13	10532,14	10977,68
14	10527,18	10978,36
15	10529,95	10998,39
16	10533,18	11021,75
17	10543,48	11096,23
18	10546,15	11115,54
19	10555,75	11184,95
20	10558,19	11202,60
21	10557,04	11204,12
22	10557,71	11208,57
23	10559,74	11223,40
24	10448,04	11239,03
25	10399,89	10885,69
26	10394,13	10886,49
27	10390,06	10887,04
28	10347,54	10892,91
29	10289,75	10900,88
30	10276,39	10902,72
31	10276,71	10904,95

1	2	3
32	10237,67	10909,98
33	10237,44	10908,09
34	10161,30	10918,59
35	10151,50	10920,00
36	10127,62	10747,63
1	10222,14	10734,60

ПРОЕКТ МЕЖЕВАНИЯ ТЕРРИТОРИЙ ЦЕНТРАЛЬНОЙ ЧАСТИ ГОРОДА ЮЖНО-САХАЛИНСКА В ГРАНИЦАХ: УЛ. САХАЛИНСКАЯ – УЛ. КОМСОМОЛЬСКАЯ – УЛ. НЕВЕЛЬСКАЯ – УЛ. ФИЗИКУЛЬТУРНАЯ – УЛ. ХАБАРОВСКАЯ – ПР. МИРА
 ЧЕРТЕЖ МЕЖЕВАНИЯ ТЕРРИТОРИИ. 1 ЭТАП

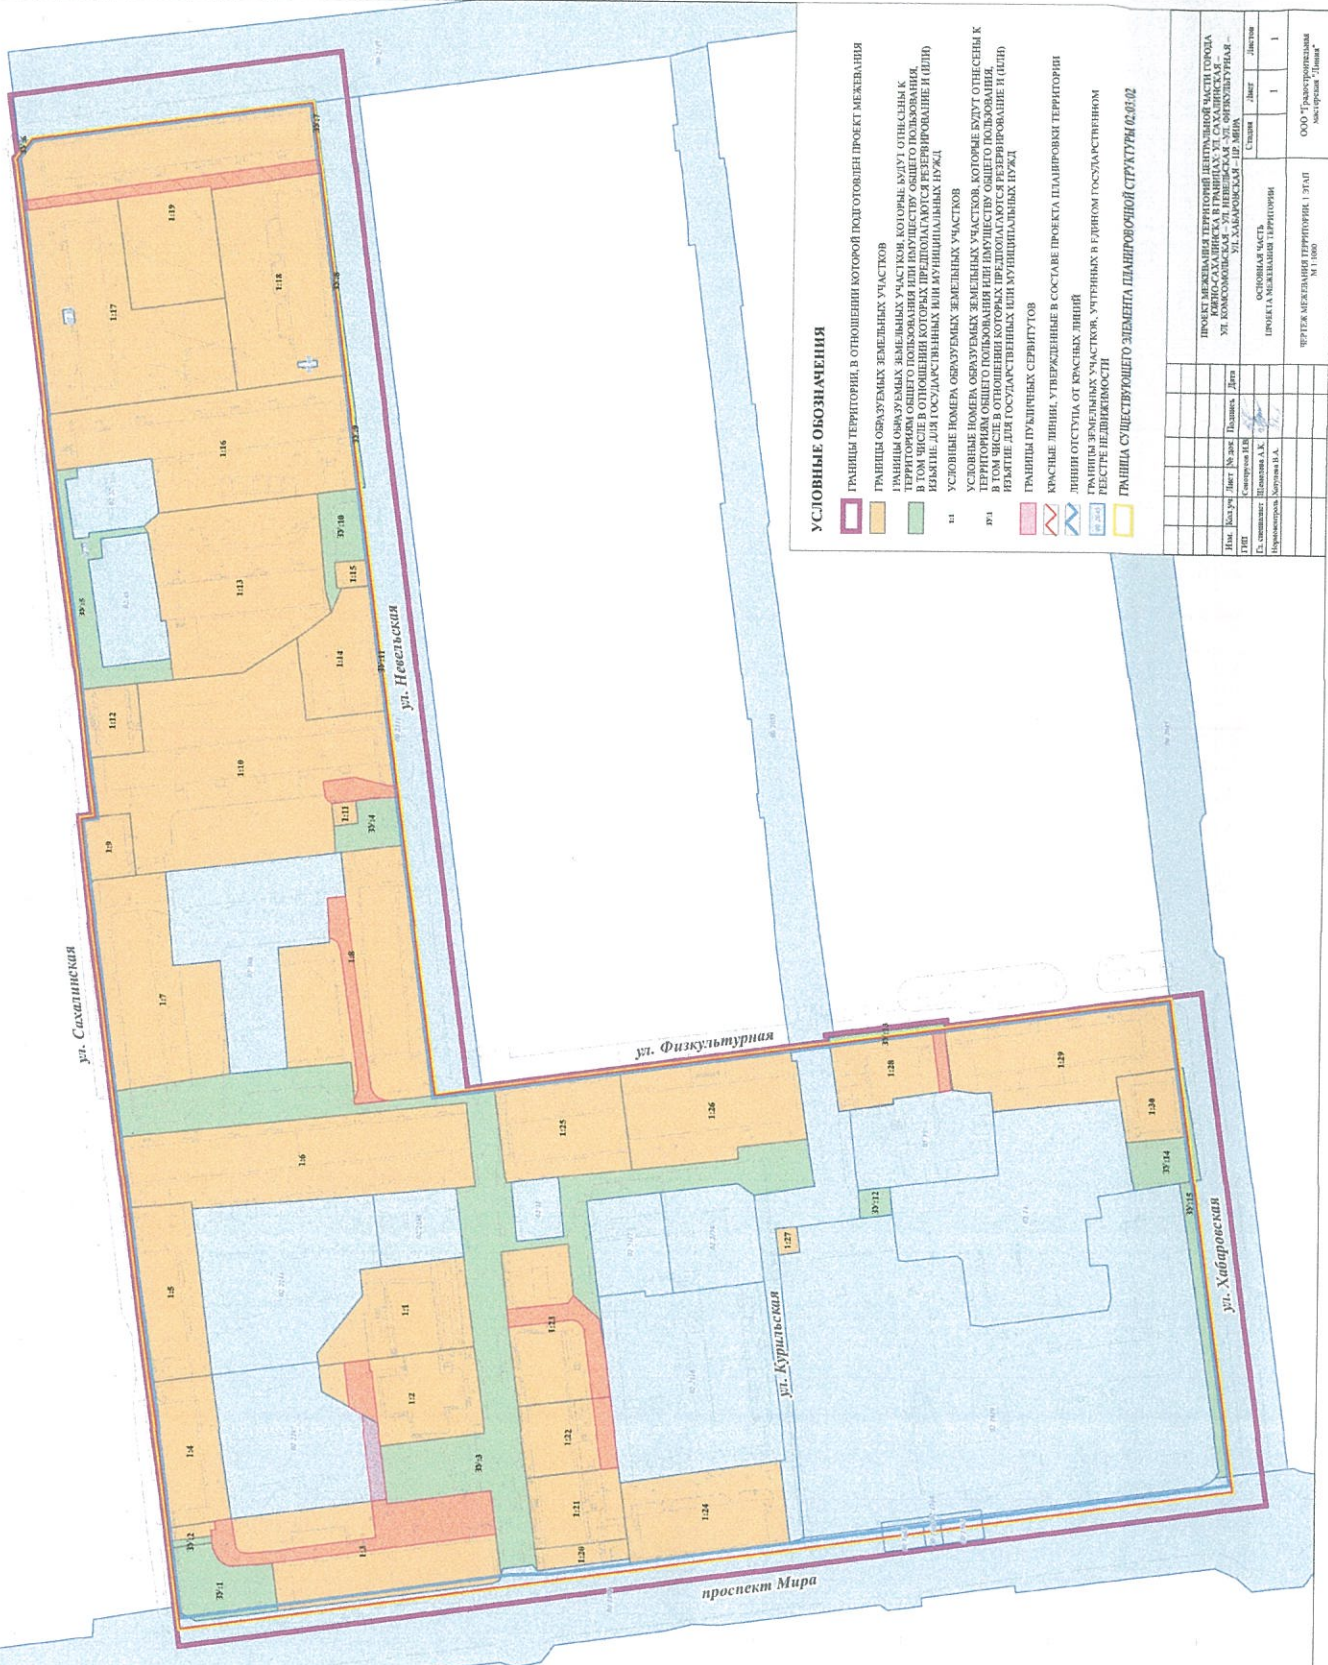


УСЛОВНЫЕ ОБОЗНАЧЕНИЯ

- ГРАНИЦЫ ТЕРРИТОРИИ, В ОТНОШЕНИИ КОТОРОЙ ПОДГОТОВЛЕН ПРОЕКТ МЕЖЕВАНИЯ

ПРОЕКТ МЕЖЕВАНИЯ ТЕРРИТОРИИ ЦЕНТРАЛЬНОЙ ЧАСТИ ГОРОДА ЮЖНО-САХАЛИНСКА В ГРАНИЦАХ: УЛ. КОМСОМОЛЬСКАЯ – УЛ. НЕВЕЛЬСКАЯ – УЛ. ФИЗИКУЛЬТУРНАЯ – УЛ. ХАБАРОВСКАЯ – ПР. МИРА			

ПРОЕКТ МЕЖЕВАНИЯ ТЕРРИТОРИЙ ЦЕНТРАЛЬНОЙ ЧАСТИ ГОРОДА ЮЖНО-САХАЛИНСКА В ГРАНИЦАХ: УЛ. САХАЛИНСКАЯ – УЛ. КОМСОМОЛЬСКАЯ – УЛ. НЕВЕЛЬСКАЯ – УЛ. ФИЗКУЛЬТУРНАЯ – УЛ. ХАБАРОВСКАЯ – УЛ. МИРА
ЧЕРТЕЖ МЕЖЕВАНИЯ ТЕРРИТОРИИ. 2 ЭТАП

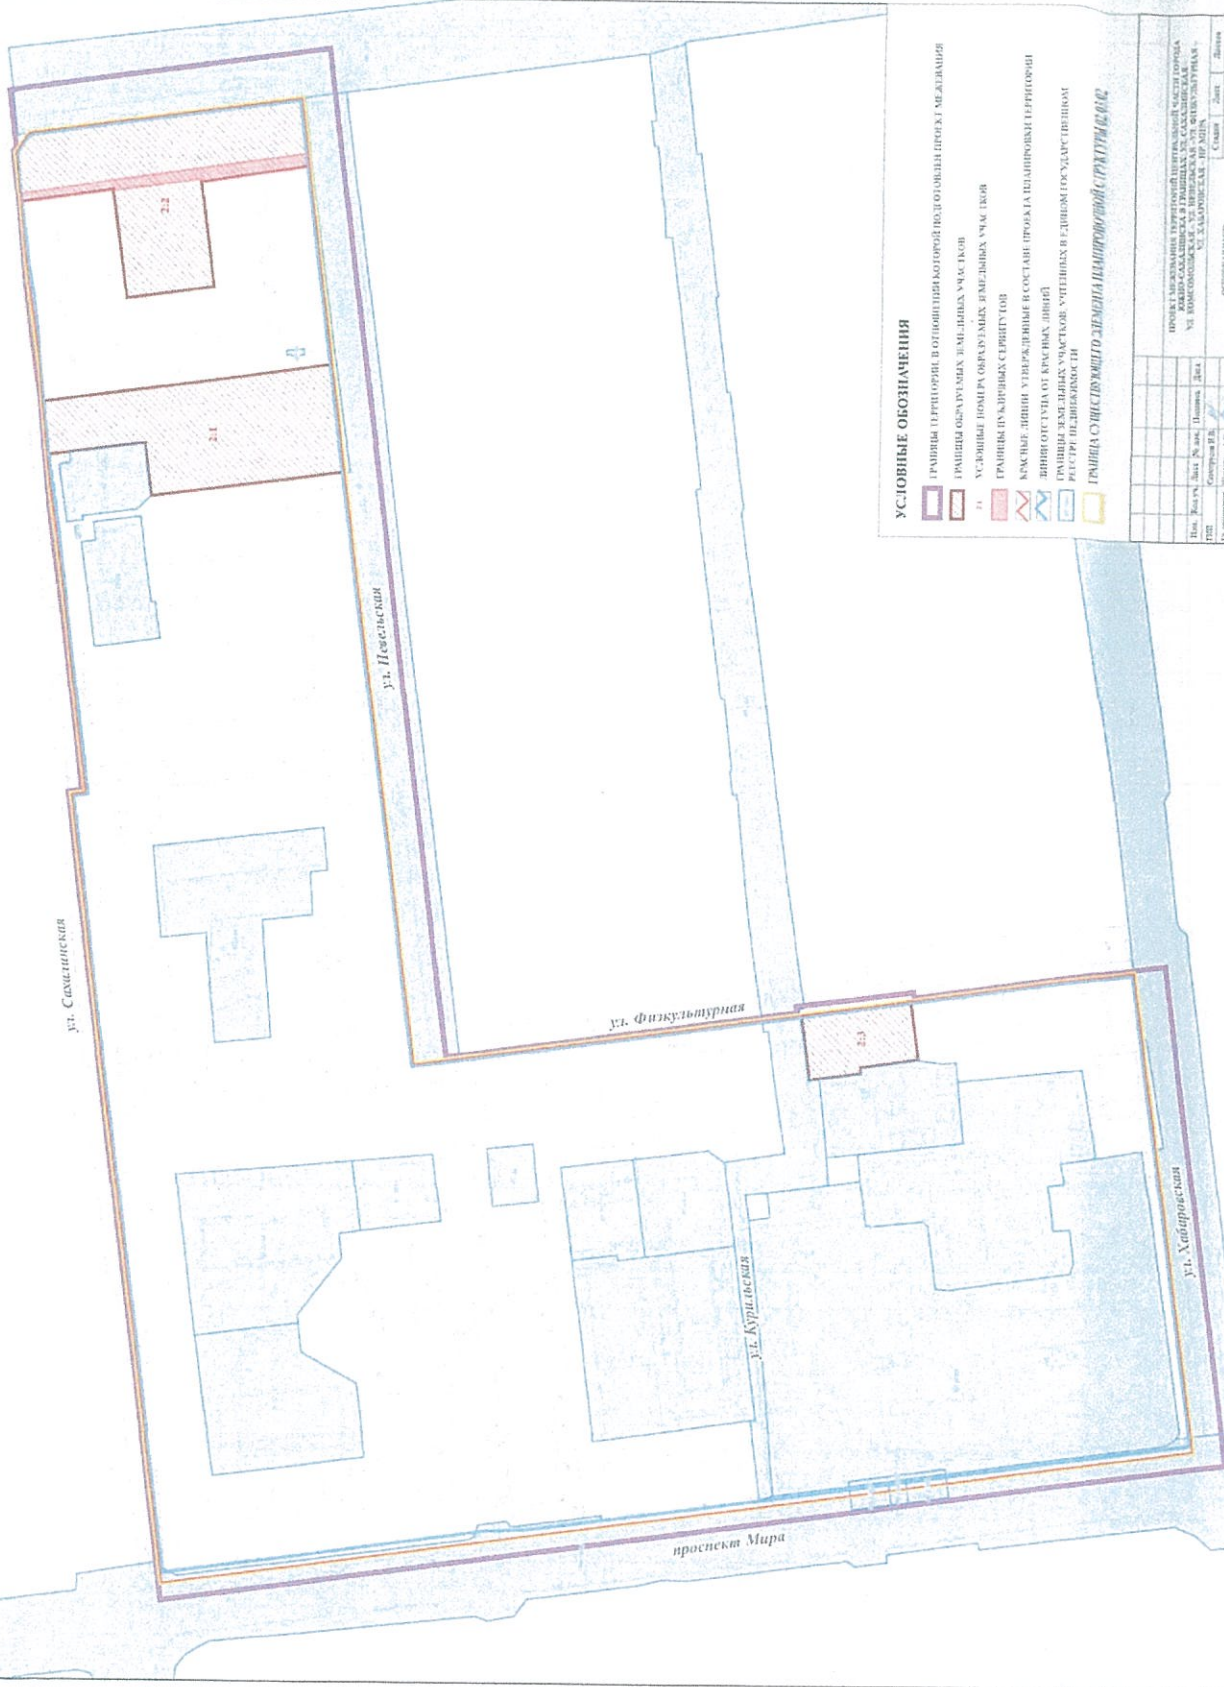

УСЛОВНЫЕ ОБОЗНАЧЕНИЯ

- ГРАНИЦЫ ТЕРРИТОРИИ, в отношении которых подготовлен проект межевания

