


1.2 ЧЕРТЕЖ МЕЖЕВАНИЯ ТЕРРИТОРИИ (II-этап)

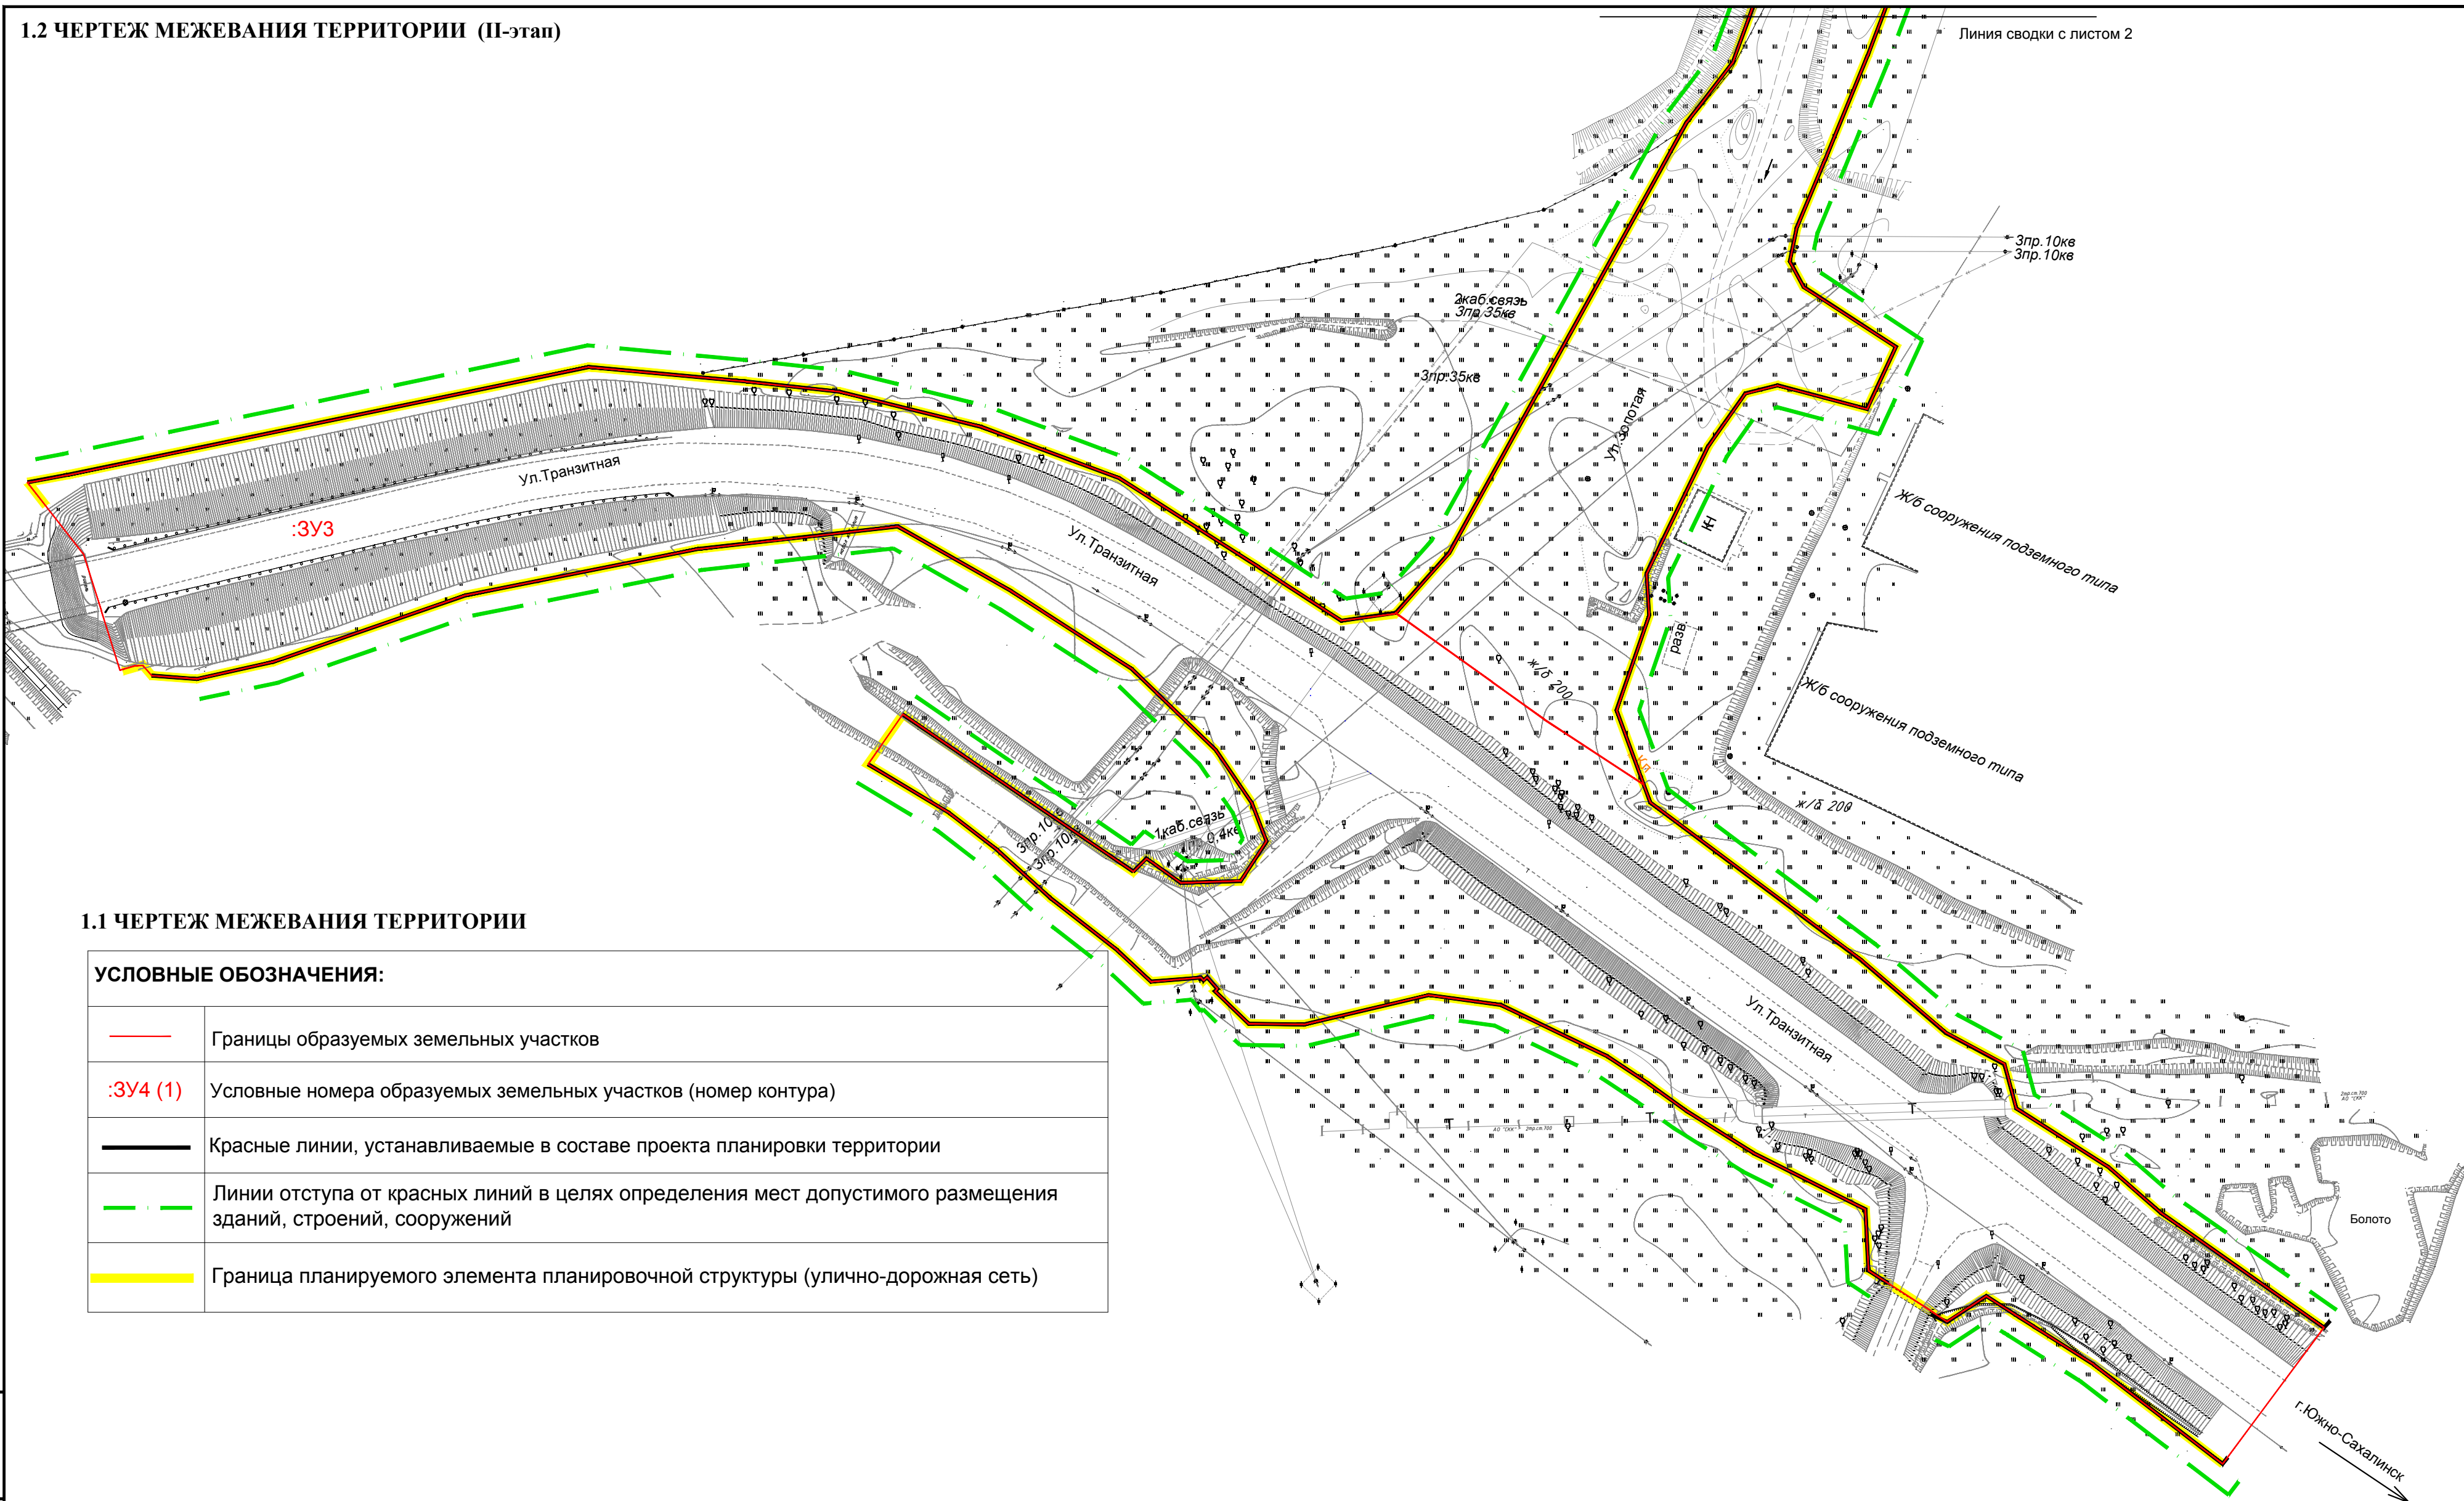

1.1 ЧЕРТЕЖ МЕЖЕВАНИЯ ТЕРРИТОРИИ

УСЛОВНЫЕ ОБОЗНАЧЕНИЯ:	
	Границы образуемых земельных участков
	Условные номера образуемых земельных участков (номер контура)
	Красные линии, устанавливаемые в составе проекта планировки территории
	Линии отступа от красных линий в целях определения мест допустимого размещения зданий, строений, сооружений
	Граница планируемого элемента планировочной структуры (улично-дорожная сеть)

Имя и подпись	Взам.инж.Н
Подпись и дата	
Имя и подпись	

11_21-0-00-ППТ						
Проект планировки территории и проект межевания территории, предусматривающие размещение линейного объекта «Улица Золотая на участке от ул.Транзитная до ул.Украинская с кольцевым пересечением»						
Изм.	Кол.уч.	Лист	№ док.	Подп.	Дата	
Разработал	Николаева	Николаева	Николаева	Николаева	2021	
Проверил	Николаева	Николаева	Николаева	Николаева		
Проект межевания территории. Основная часть				Стадия	Лист	Листов
				ТГ	1	8
Чертеж межевания территории (II-этап)				000 "Проектировщик-2"		
Масштаб 1:1000				г.Южно - Сахалинск		